



6.b.1

Cimitero di PIANURA

RILIEVO AEROFOTOGRAMMETRICO
settembre 2002



6.b.2.

Cimitero di PIANURA

INDIVIDUAZIONE PLANIMETRICA

scala 1 : 4.000

 cimitero esistente

 ampliamento in corso di esecuzione
delibera CC n.403 del 21-ottobre-1996



PIANURA

Il cimitero si localizza in una vasta area agricola posta ai margini occidentali del denso aggregato edilizio sorto intorno il vecchio casale. A Nord, tra Polverino e Codacavallo, alcune lottizzazioni composte da basse case isolate nel lotto, punteggiano le prime pendici collinari. L'insediamento compatto, ad est, è composto in prevalenza da edifici residenziali a blocco o in linea di 4/6 piani con aggregazione prevalentemente aperta ottenuta per lottizzazioni progressive dai tracciati storici. Si distingue in questo quadro il quartiere di edilizia residenziale pubblica dovuta al P.S.E.R. post-terremoto *ex legis* 219/1981. Tale quartiere, la cui sostituzione edilizia è già in atto, si aggrega secondo logiche autonome ed è separato dall'insediamento circostante da aree inedificate, solo in alcuni casi sistemate a parco.

Il cimitero attuale si sviluppa all'interno del recinto di fondazione ottocentesca; esso occupa un'area di 4910 mq. Il 58% di tale area risulta non edificata, destinata a viali, aiuole e campi d'inumazione (questi ultimi hanno un'estensione di 353 mq); la restante superficie è occupata da edifici per congreghe (1230 mq), da cappelle private (356mq), dalle chiese (170 mq) e da edifici per servizi (74 mq).

Il recinto ha forma pentagonale con l'ingresso che si apre sul vertice acuto del poligono.

Il sistema distributivo è basato su quattro viali ortogonali, con la chiesa in asse al viale d'ingresso: i viali individuano altrettanti lotti di dimensioni fra loro equivalenti. I due lotti prospicienti l'ingresso, poco edificati, ospitano cappelle private, campi d'inumazione (353 mq) e vegetazione arborea (cipressi risalenti alla fondazione dell'impianto). I lotti laterali alla chiesa sono invece stati occupati da edifici multipiano per congreghe con campi d'inumazione (circa 11000mc di volume edificato con un'altezza media di 7,8m).

I servizi (sala mortuaria, uffici e spogliatoi) sono stati edificati, con corpi più bassi (altezza media di 5,5m), in aderenza all'unica navata della chiesa (alta circa 10,3 m). Il complesso chiesa/servizi va a formare un unico edificio analogo per il rapporto volumetrico tra le parti a quello delle chiese ad impianto basilicale.

Alle spalle della chiesa, oltre il confine originario del cimitero, è attualmente in costruzione un edificio che sarà adibito a nicchiaio comunale.

L'area cimiteriale risulta marginale rispetto sia al sistema stradale che della rete del trasporto su ferro.

Non sono prossimi svincoli autostradali né della viabilità extraurbana mentre la rete locale ha come asse di distribuzione superiore la sola via Montagna spaccata che collega Pianura con Soccavo, Fuorigrotta e i comuni posti a occidente. Non esistono spazi riservati per la sosta.

La stazione ferroviaria più vicina è quella della linea Circumflegrea, anch'essa collocata ai margini dell'abitato, più distante dei 500m necessari ad essere considerata utile ai fine dell'accessibilità pedonale diretta.



Foto zenitale

6.b.3 Cimitero di **PIANURA** SCHEMA DESCRITTIVA



PIANURA



	Superfici	% superficie
Totale	4910,16	100,00
Totale edificato	2047,07	41,69
Campi di inumazione	353,51	7,20
Altre superfici (viali, aiuole, connettivi, monumenti, edicole)	2509,58	51,11

Campi di inumazione	numero	superficie	numero fosse	altre fosse al coperto	comunali	private
	7	353,51	108		0	360 ⁽¹⁾
						73 ⁽²⁾

	numero	h. media	sup. coperte	% dell'edificato totale	vol.	Ic	It
Cappelle	49	4,61	355,98	17,390	1618,67	0,07	0,33
Congreghe	3	7,84	1300,50	63,530	11007,79	0,26	2,24
Chiese	1	10,35	189,32	9,248	1958,7	0,04	0,40
Edifici Cimiteriali	2	5,565	201,27	9,832	1120,09	0,04	0,23
Totale edificato	55	7,09	2047,07	100,000	15705,25	0,42	3,20

Altezze, superfici e volumi espressi rispettivamente in metri, metri quadrati e metri cubi

(1) in sodalizi e arciconfraternite


(2) valore stimato in funzione del numero di cappelle



6.b.5

Cimitero di PIANURA


IMMAGINI STORICHE
fotografie aeree 1929/1945, cartografie

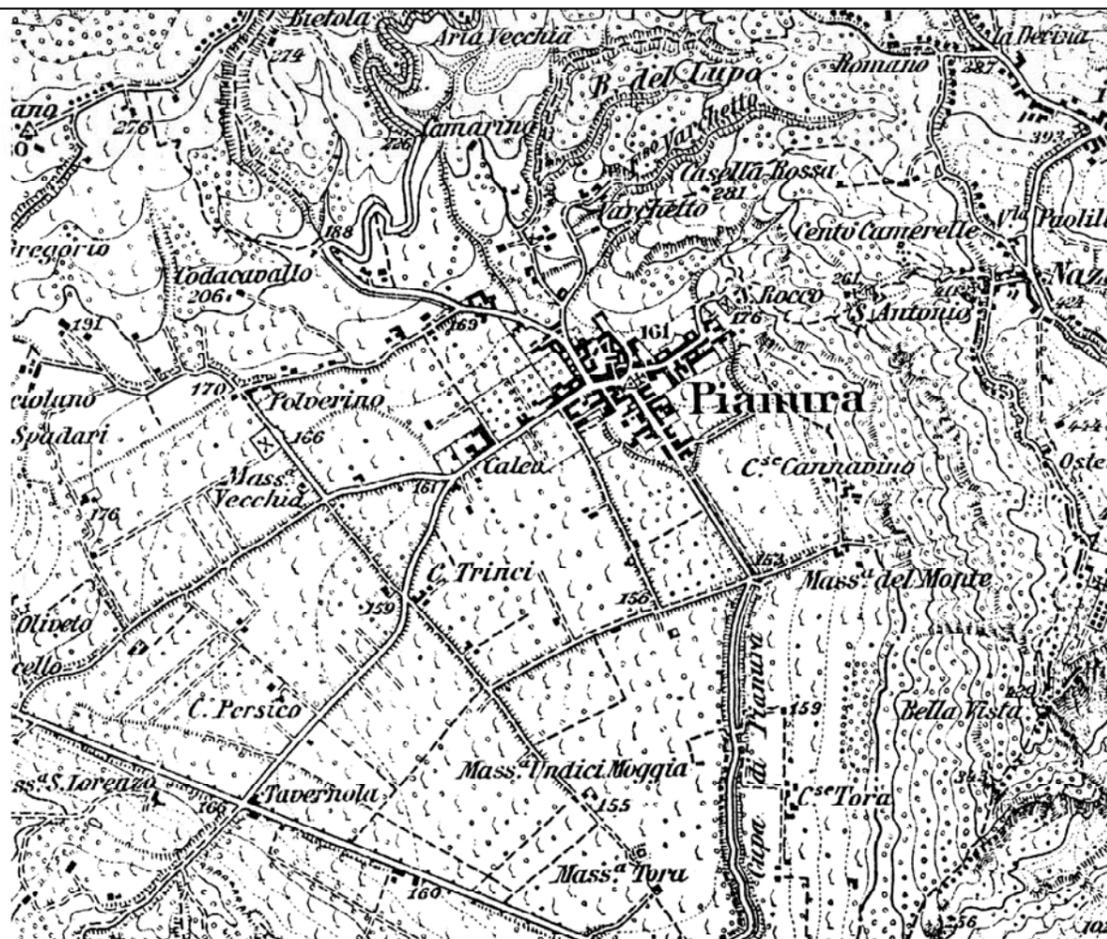


Pianura I.G.M. 1907




Pianura 1943 strisciata 59 fotogr.89

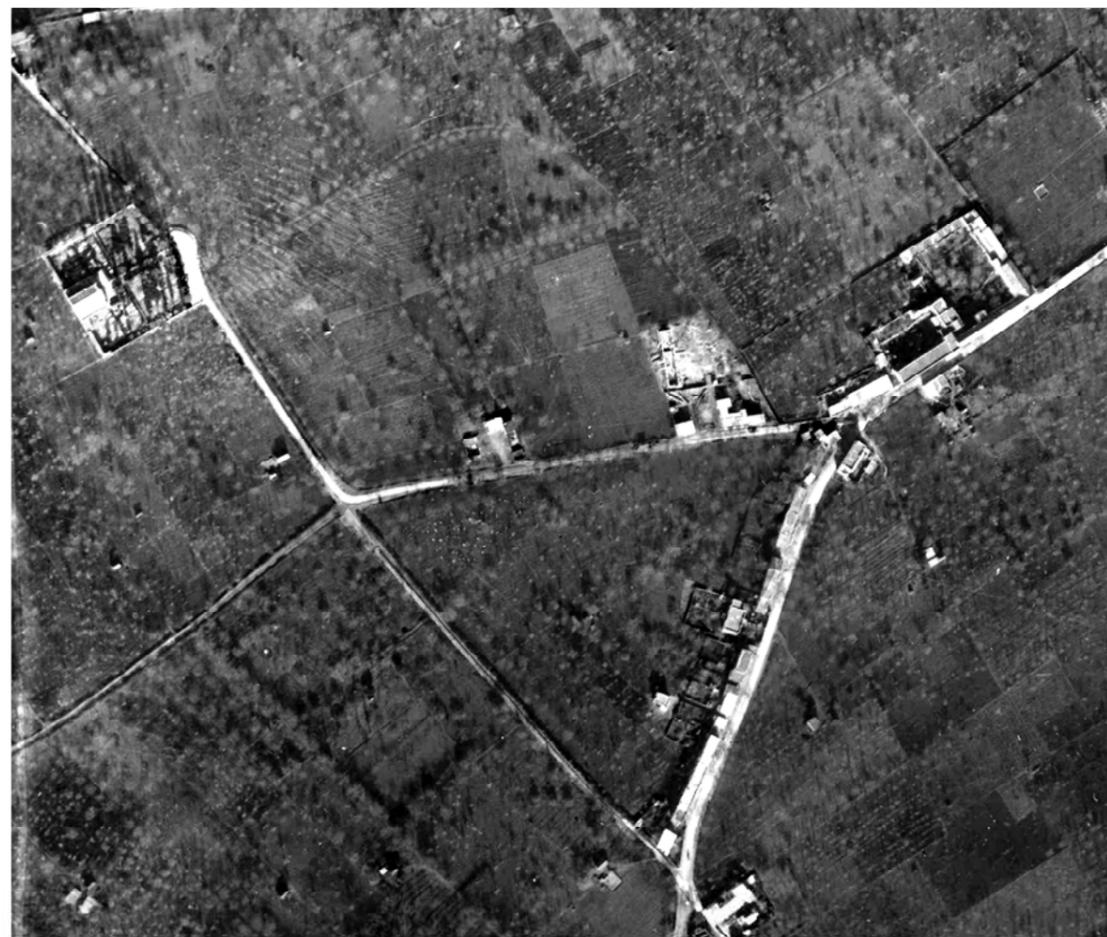

Pianura 1929 strisciata VII bis fotogr. 44d

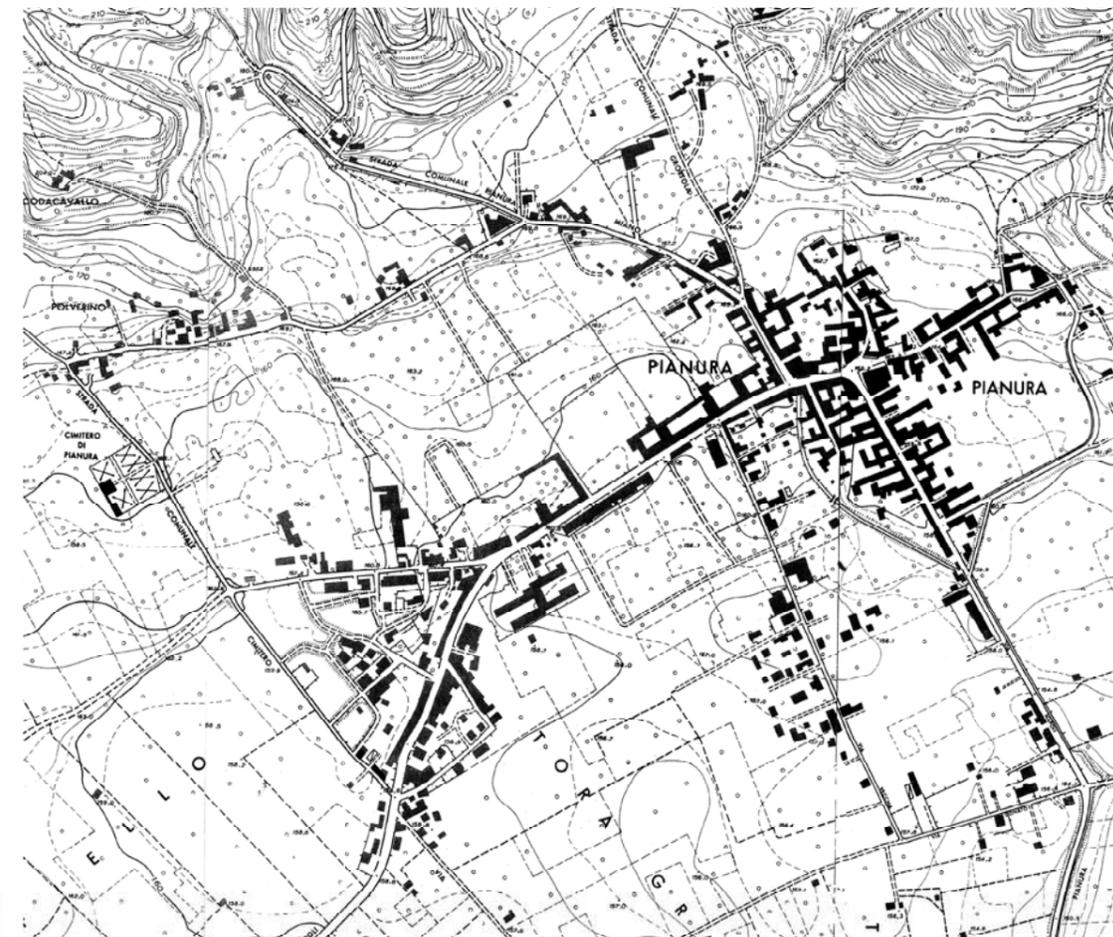

Pianura S.T.R. 1962

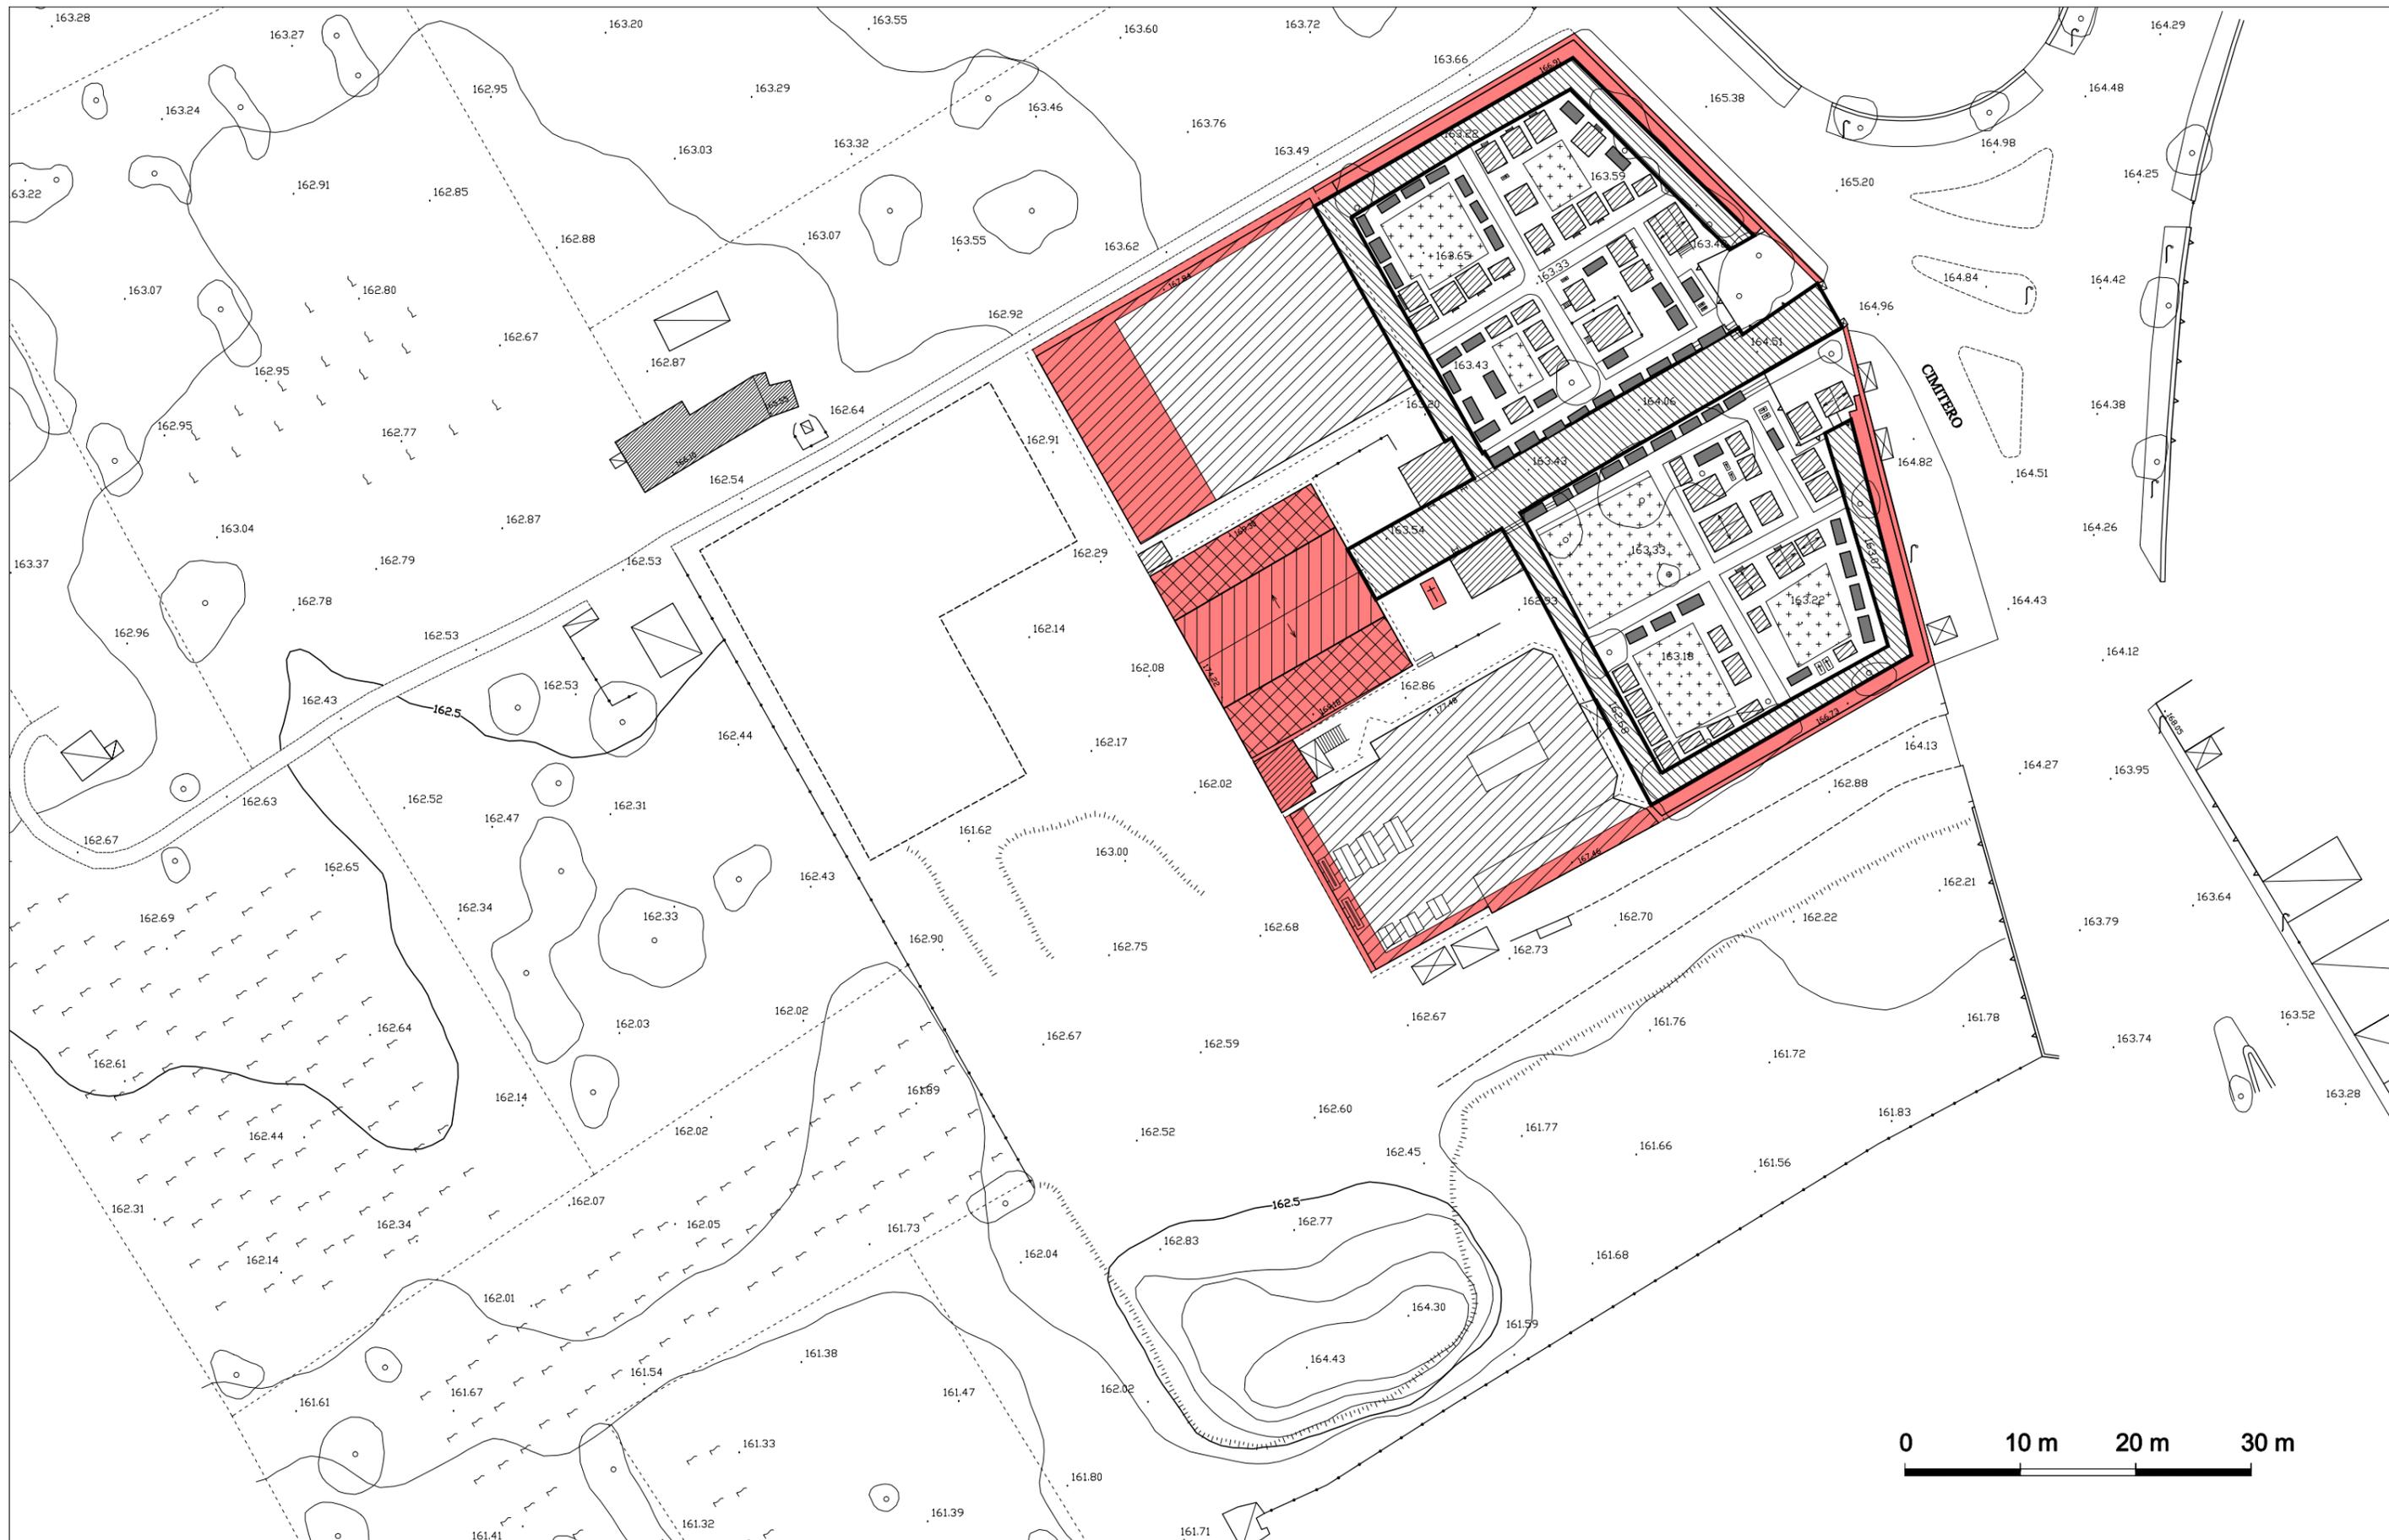

6.b.6. Cimitero di PIANURA
PERMANENZA DELL' IMPIANTO STORICO

-  Asse originari principali
-  Aree prevalentemente edificate al 1943








6.b.7.1. Cimitero di **PIANURA**
IMMAGINI FOTOGRAFICHE AEREE






6.b.7.2. Cimitero di **PIANURA**
IMMAGINI FOTOGRAFICHE AEREE



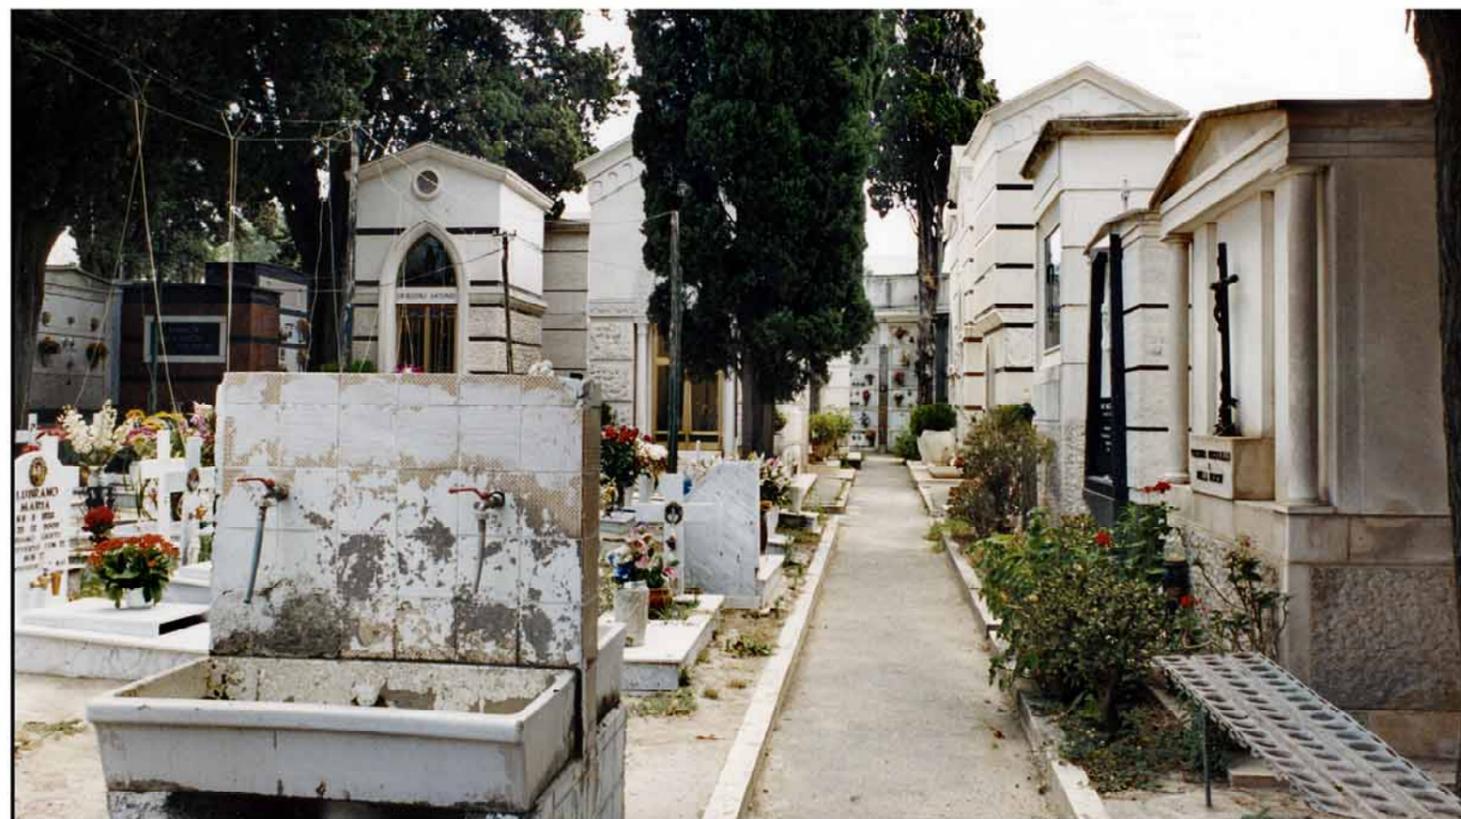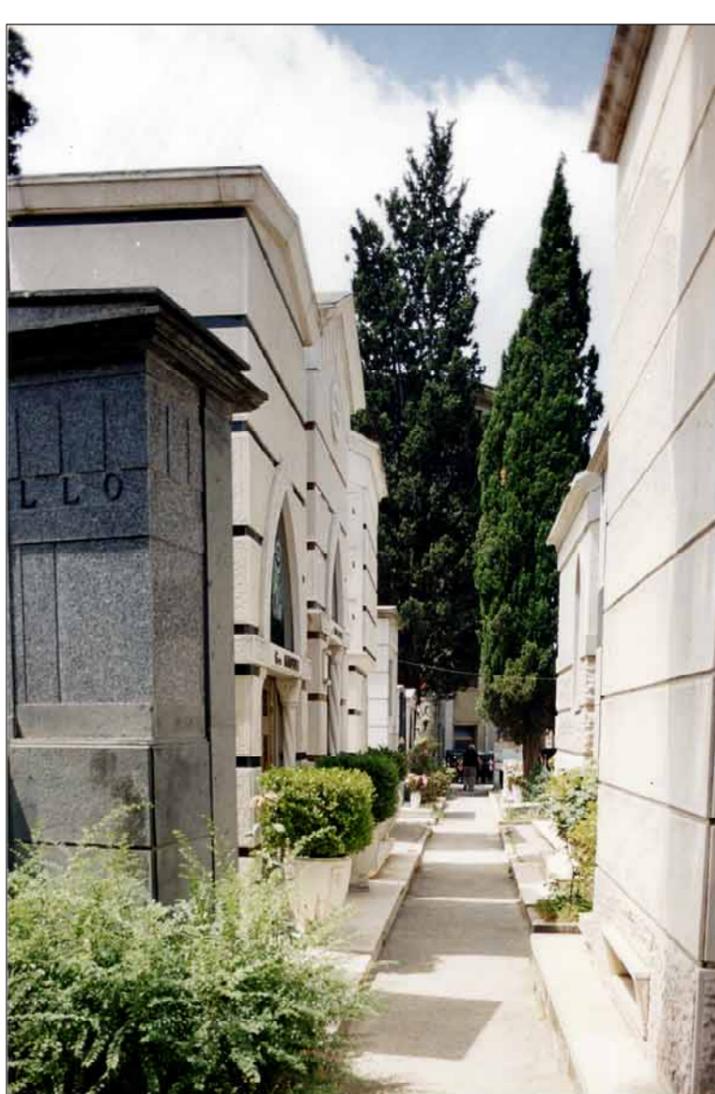

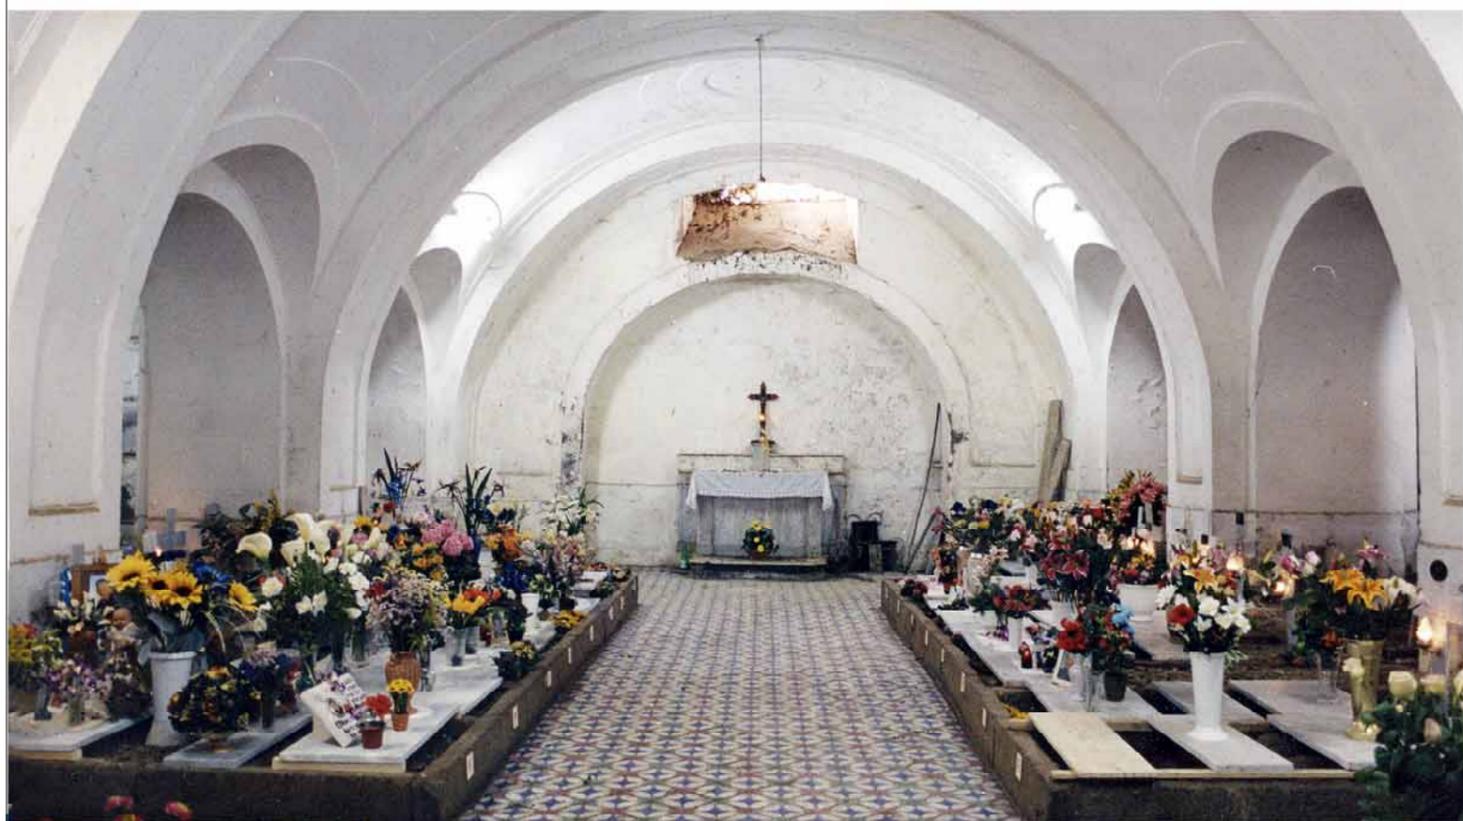

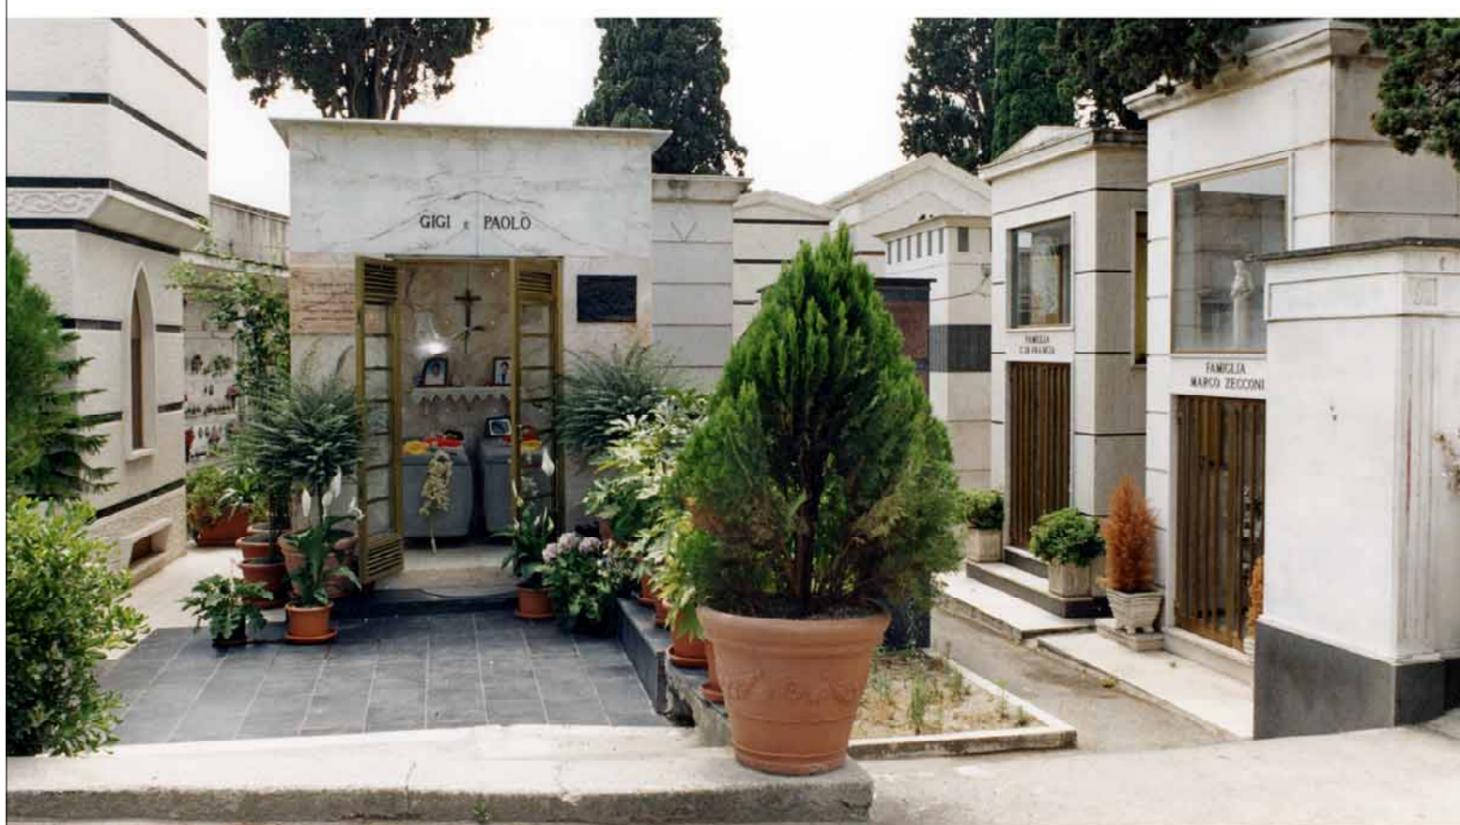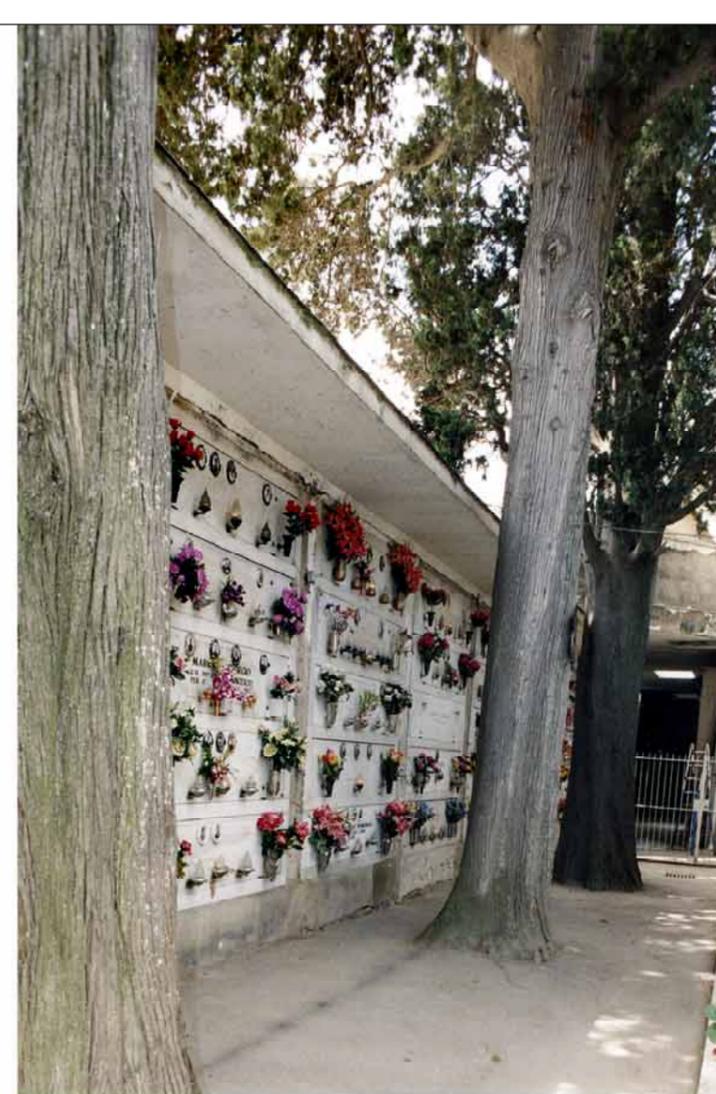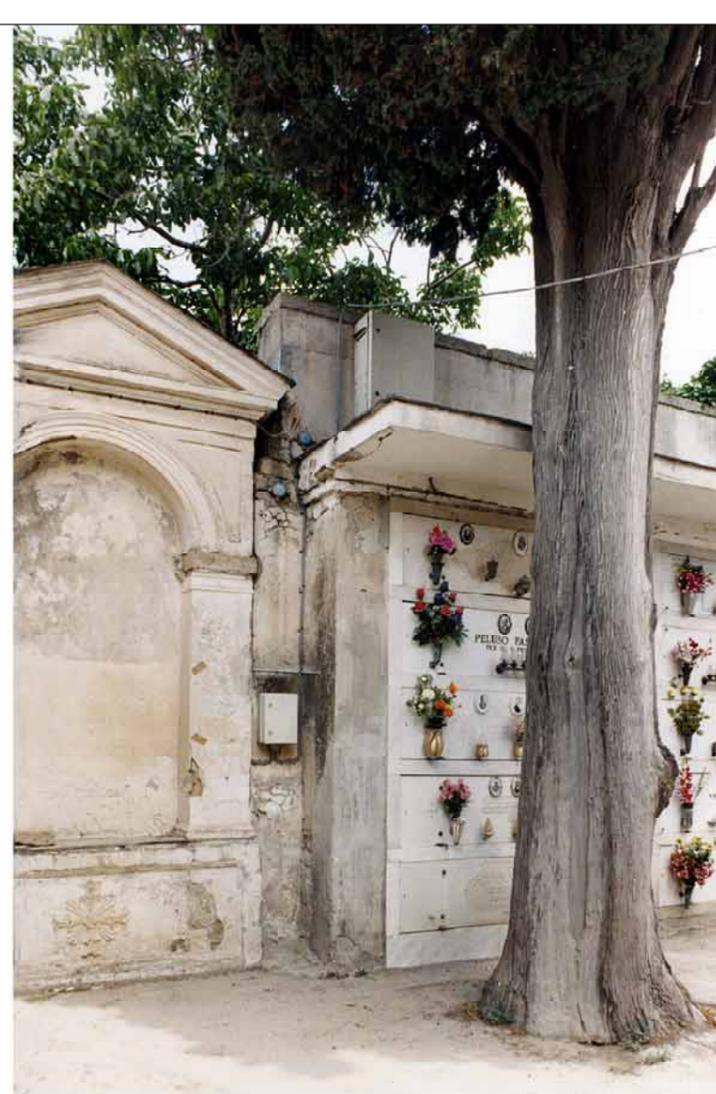



6.b.9. Cimitero di Pianura
INDIVIDUAZIONE DELLE ESSENZE
ARBOREE DI PREGIO

Cu - Cupressus sempervirens
Pp - Pinus pinea




Cimitero di PIANURA

LA STRUMENTAZIONE URBANISTICA VIGENTE
STRALCIO DEL PRG APPROVATO CON
D.M. N. 1829 DEL 31 MARZO 1972

ZONIZZAZIONE scala 1:4.000

- A2 Conservazione dell'edilizia residenziale esistente con integrazione di attrezzature e servizi
- C1 Ristrutturazione con integrazione di residenze e servizi
- C2 Risanamento e ristrutturazione edilizia
- D1 Nuova edilizia residenziale
- E3 Centri di quartiere
- G1 Edifici pubblici di rilievo urbano e territoriale
- G2 Attrezzature universitarie e per istituti di cultura e ricerca
- G3 Attrezzature ospedaliere
- G5 Area destinata a sede del nuovo carcere e dei nuovi istituti di rieducazione
- G6 Parco ferroviario, autostazioni e grandi parcheggi a scala urbana
- H1 Parco di attrezzature integrate
- H4 Aree cimiteriali
- I1 Parco di particolare interesse paesistico e ambientale
- I1A Parco di particolare interesse paesistico e ambientale con vincolo archeologico
- I2 Verde a parco pubblico
- L3 Parco privato per attrezzature ricettive e assistenziali con indice di fabbricabilità fondiaria di 1,5 mc/mq
- M Zona agricola
- N Zona industriale
- F.R. Fasce di rispetto
-  Aree sottoposte a vincolo cimiteriale

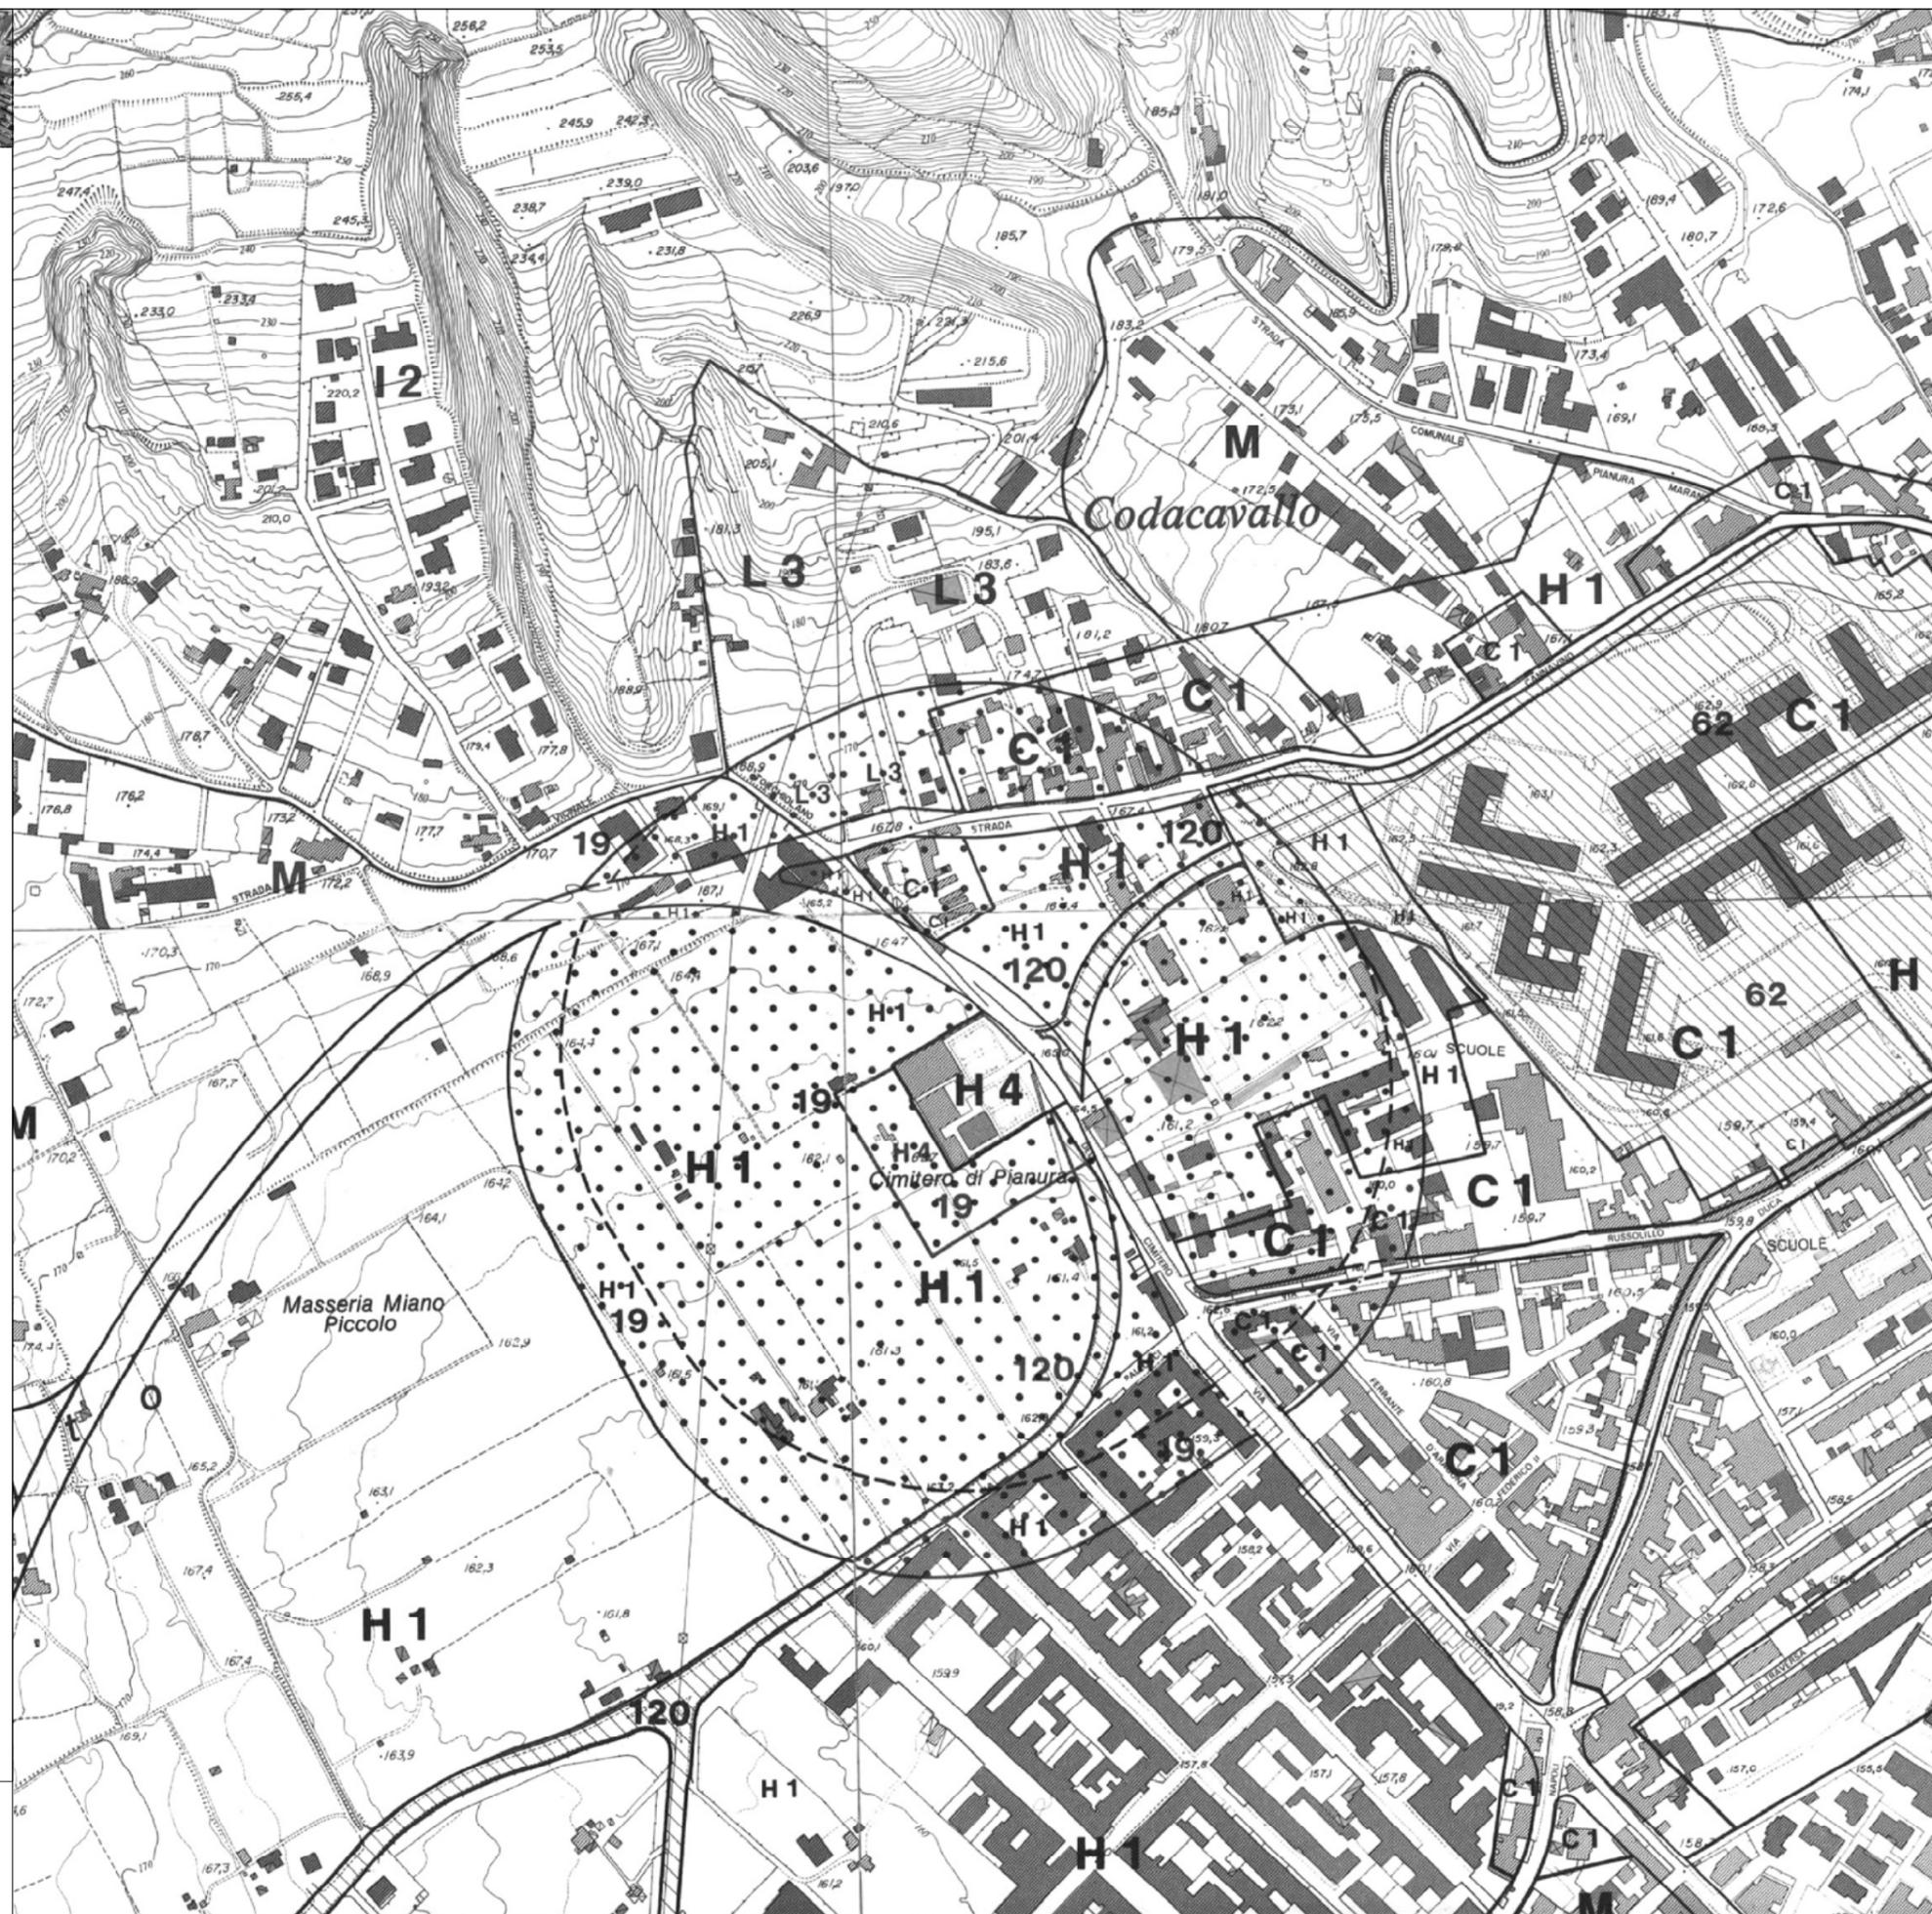


Cimitero di PIANURA

LA STRUMENTAZIONE URBANISTICA VIGENTE
STRALCIO DELLA VARIANTE DI SALVAGUARDIA
APPROVATA CON DPGRC N.9297 DEL 29 GIUGNO 1998

ZONIZZAZIONE scala 1:4.000

-  Perimetro della variante di salvaguardia
-  Perimetro della variante della zona occidentale
- B** Nuova delimitazione del centro storico
- nA Insedimenti di interesse storico
- nAe Aree archeologiche
- nE Componenti strutturanti la conformazione naturale del territorio
- nEa Aree agricole
- nEb Aree incolte
- nEc Aree boscate
- nEd Aree a verde ornamentale
- nEe Rupi e costoni
- nF Attrezzature e impianti a scala urbana e territoriale
- nFa Parchi
- nFc Impianti tecnologici
-  Unità morfologiche sottoposte a piani urbanistici esecutivi
- Punti panoramici

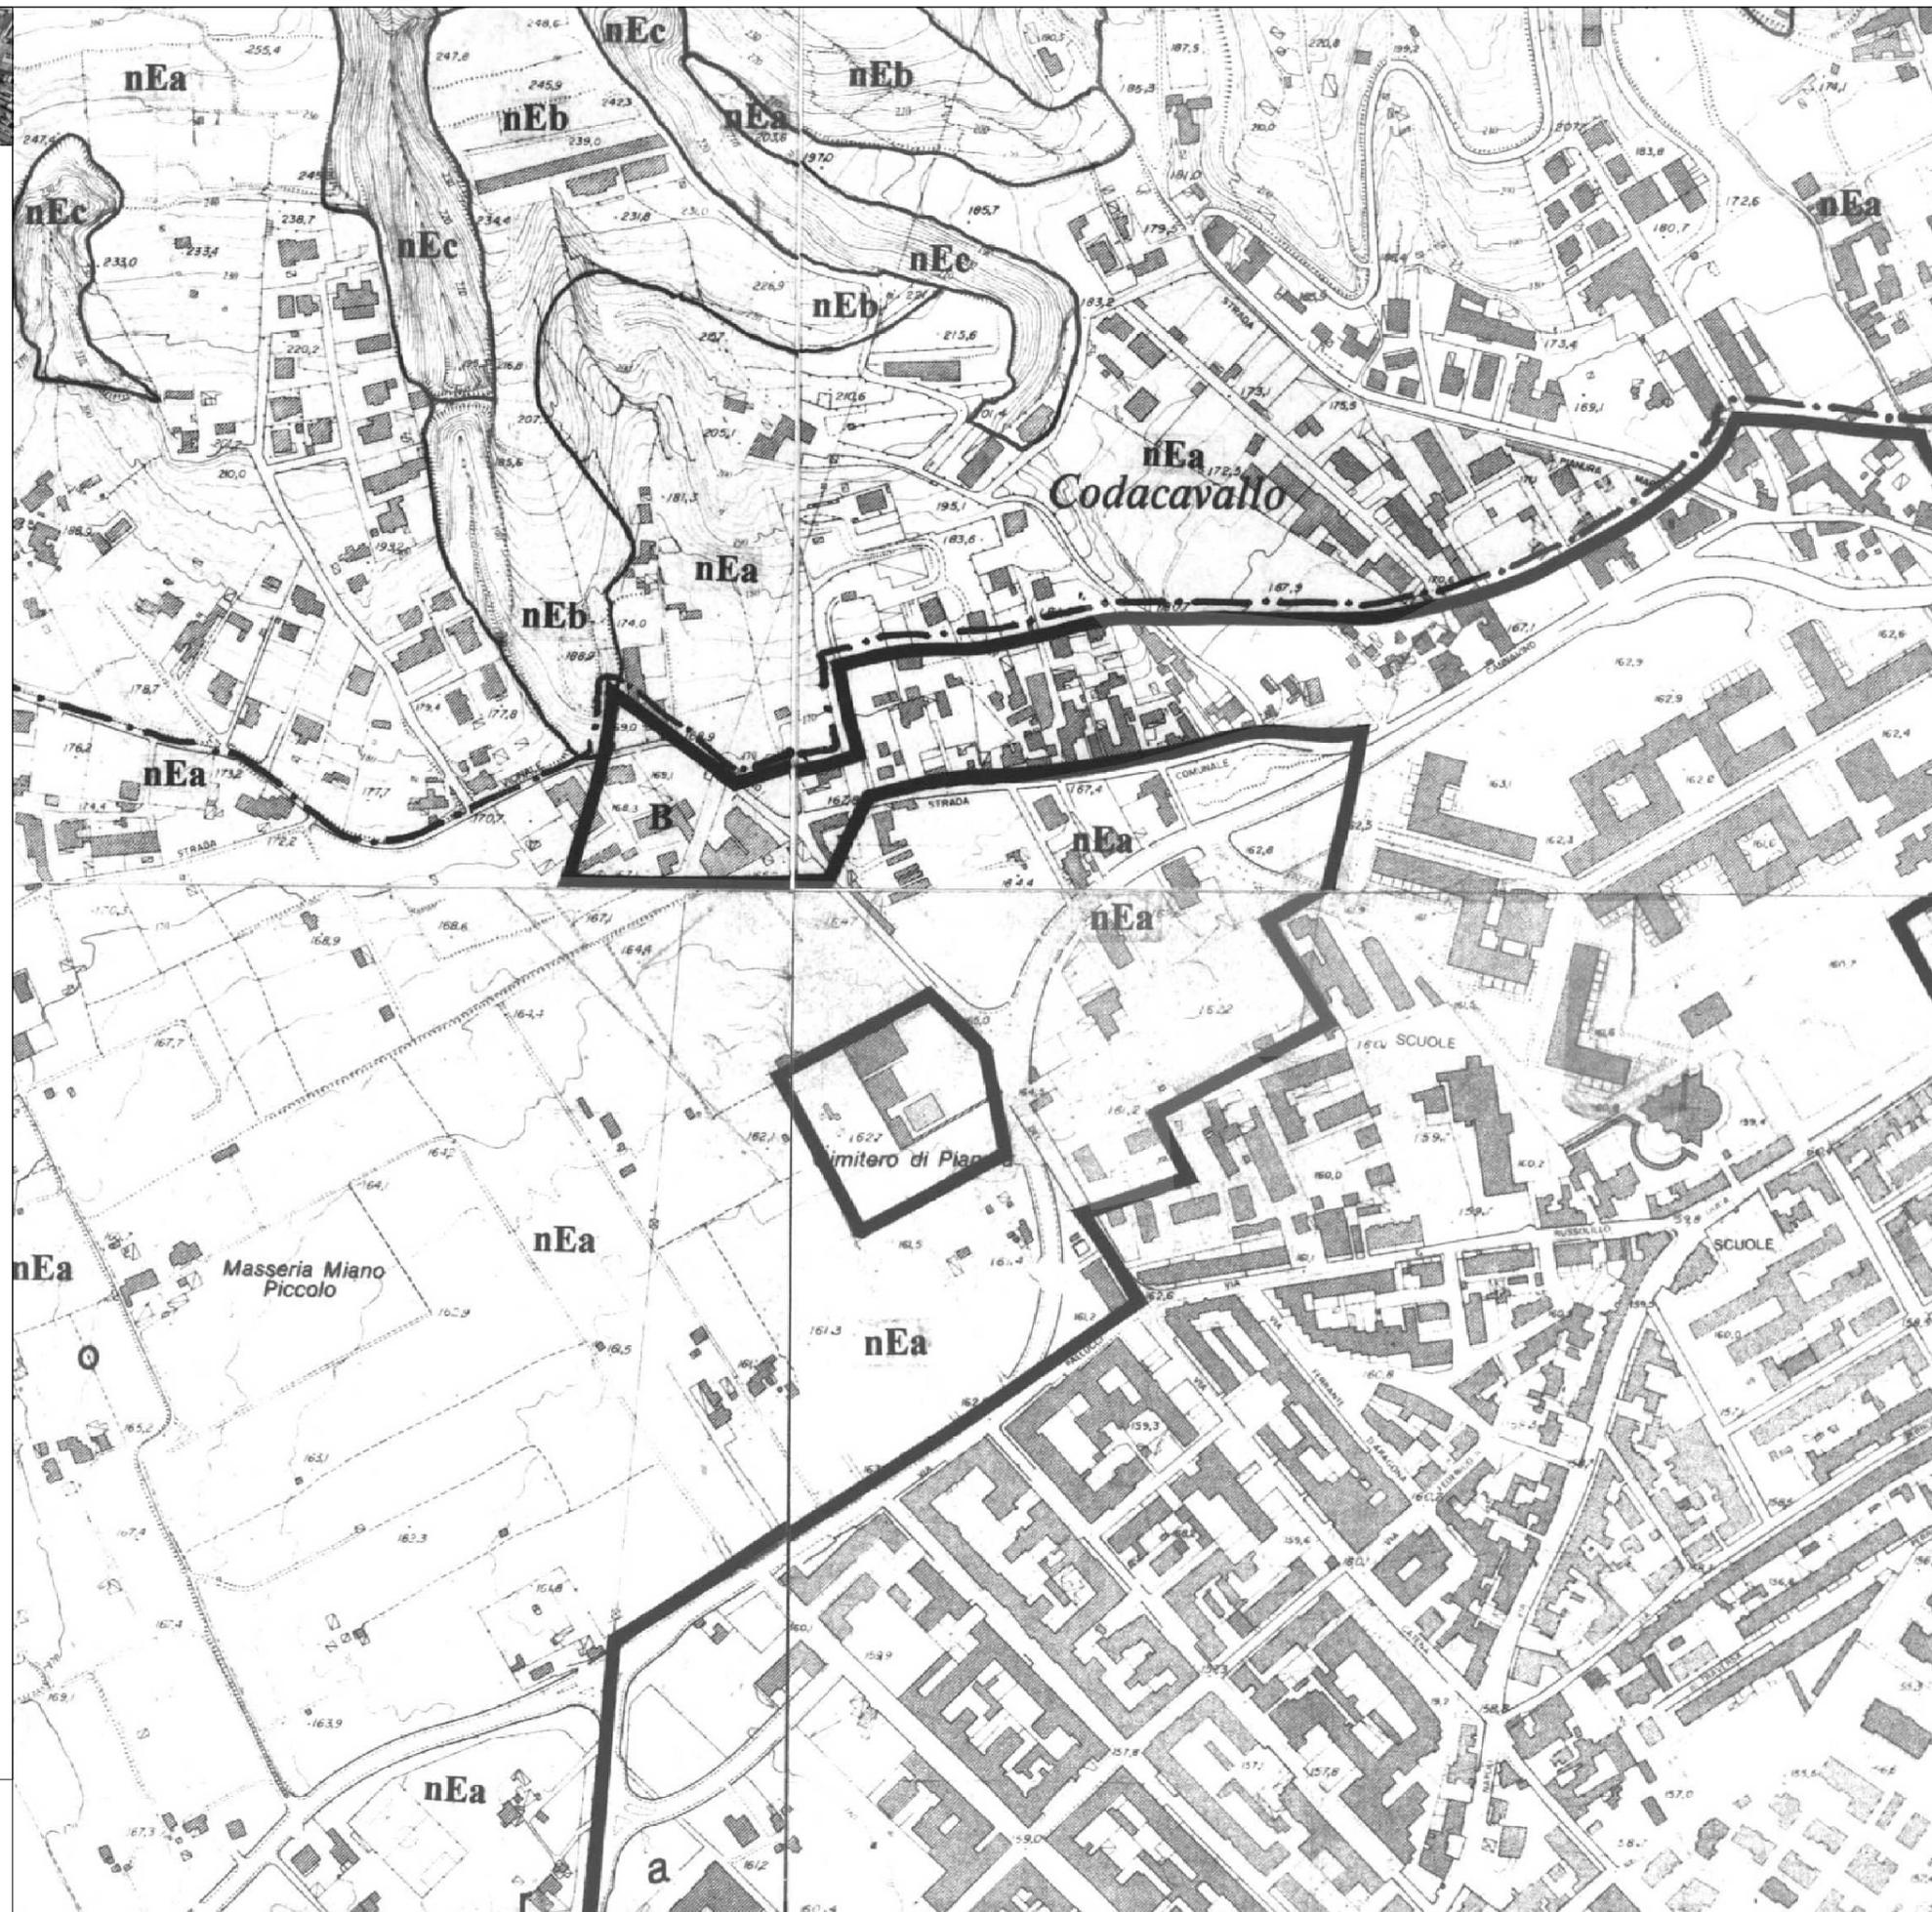

Cimitero di PIANURA

LA STRUMENTAZIONE URBANISTICA IN CORSO DI APPROVAZIONE

stralcio della variante al Prg adottata con delib. CC n.35 del 19-02-2001

ZONIZZAZIONE scala 1:4000

- A - Insediamenti di interesse storico**
- Aa - Strutture e manufatti isolati
- Ab - Siti archeologici
- Ac - Porto storico
- Ad - Agricolo in centro storico


- B - Agglomerati urbani di recente formazione**
- Ba - Edilizia d'impianto
- Bb - Espansione recente
- Bc - Porto di recente formazione

- D - Insediamenti per la produzione di beni e servizi**
- Da - Insediamenti per la produzione di beni e servizi d'interesse tipologico testimoniale
- Db - Nuovi insediamenti per la produzione di beni e servizi
- Dc - Area produttiva florovivaistica

- E - Componenti strutturanti la conformazione naturale del territorio**
- Ea - Aree agricole
- Eb - Aree incolte
- Ec - Aree boscate
- Ed - Aree a verde ornamentale
- Ee - Rupi, costoni, cave, spiagge e scogliere

- F - Parchi territoriali, altre attrezzature e impianti a scala urbana e territoriale**
- Fa - Componenti strutturanti la conformazione naturale del territorio, destinate a parco territoriale
- Fa1 - Aree agricole
- Fa2 - Aree incolte
- Fa3 - Aree boscate
- Fa4 - Aree a verde ornamentale
- Fa5 - Sito reale di Capodimonte
- Fa6 - Rupi, costoni e cave
- Fb - Abitati nel parco
- Fc - Parchi di nuovo impianto
- Fd - Parco cimiteriale di Poggioreale
- Fe - Strutture pubbliche o di uso pubblico e collettivo
- Ff - Ferrovie e nodi di interscambio
- Fg - Parte dell'aeroporto esistente e zone da destinare ad attrezzature, impianti uffici e officine aeronautiche a servizio dell'aeroporto fin quando esistente ed in attività e a servizio dell'aeroporto
- Fh - Impianti tecnologici

- G - Insediamenti urbani integrati**
- Sistema dei trasporti su ferro
- - Linee su ferro
- - Stazioni esistenti al 1998
- - Stazioni nuove

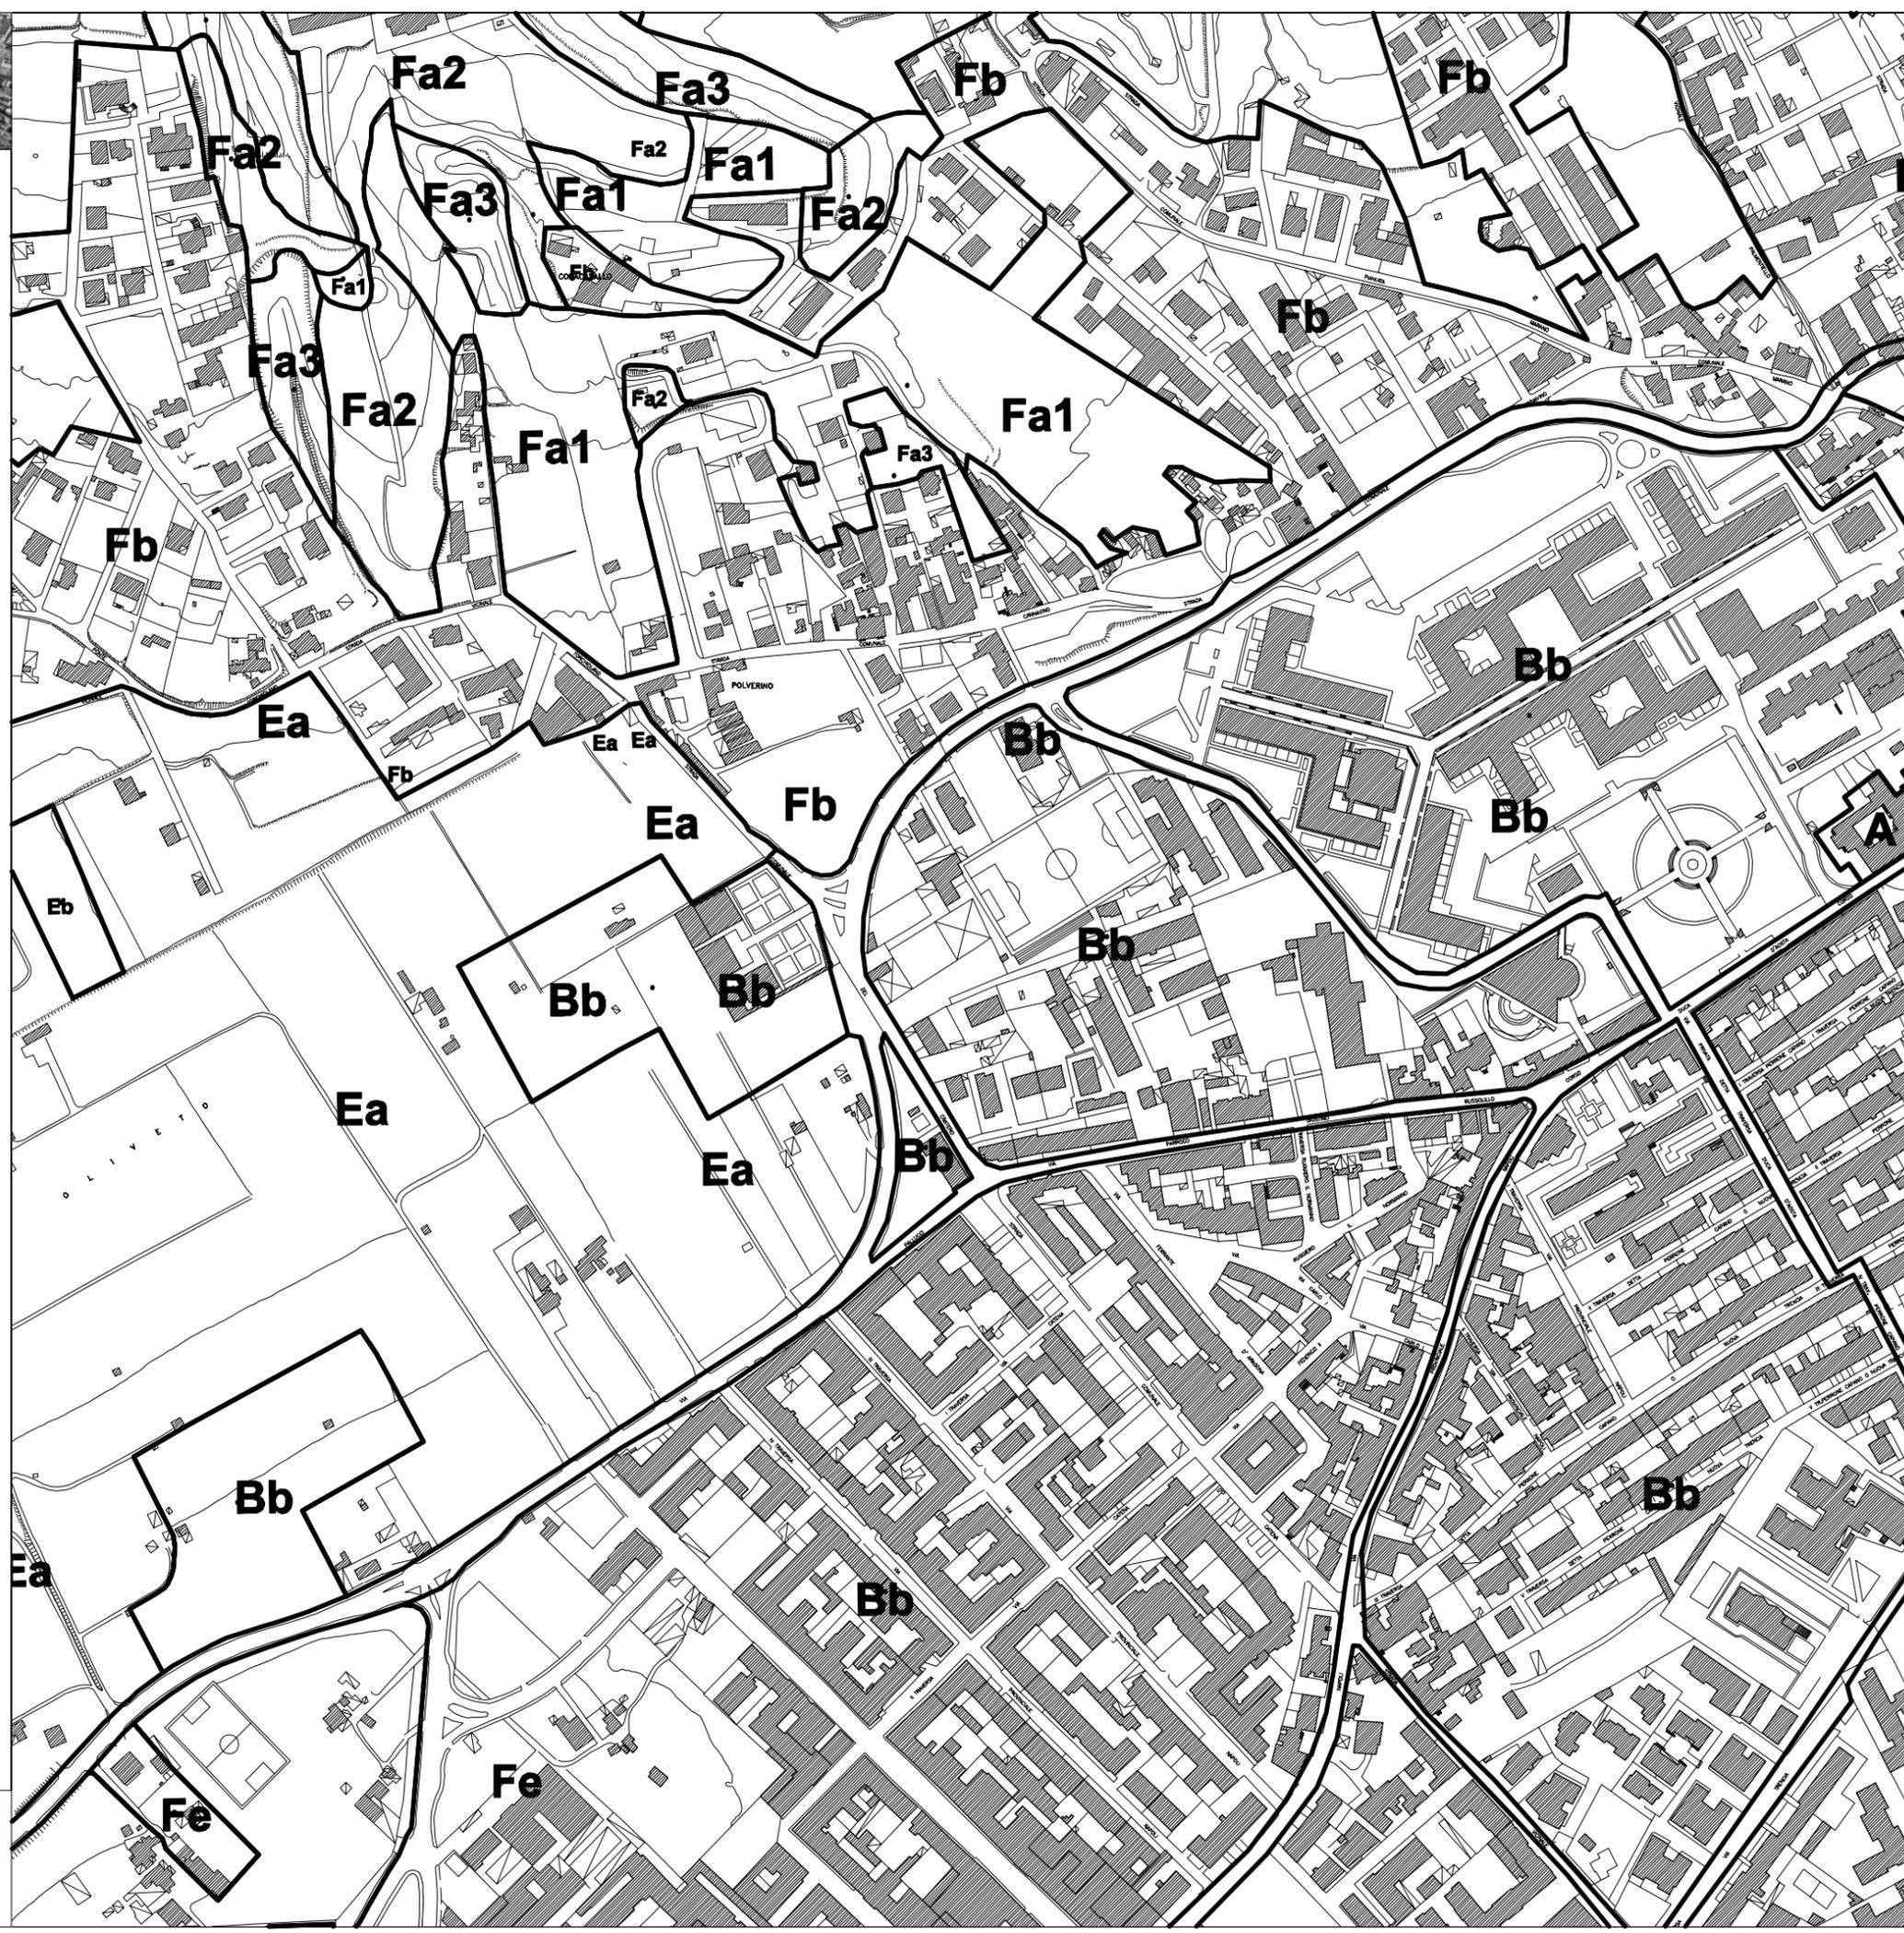


Cimitero di PIANURA

LA STRUMENTAZIONE URBANISTICA
IN CORSO DI APPROVAZIONE

STRALCIO DELLA VARIANTE
AL PRG ADOTTATA

SPECIFICAZIONI scala 1 : 4.000

-  spazi pubblici esistenti
-  immobili reperiti da destinare a spazi pubblici
-  immobili destinati a istruzione interesse comune e parcheggi
-  immobili reperiti da destinare a istruzione, interesse comune e parcheggi
-  immobili destinati a istruzione superiore
-  immobili reperiti da destinare a istruzione superiore
-  unità speciali a struttura unitaria
-  verde relativo alle unità speciali
-  ambiti assoggettati a piani urbanistici esecutivi
-  sub-ambiti
-  delimitazione quartieri
-  stazioni esistenti delle linee su ferro
-  stazioni di progetto delle linee su ferro
-  attrezzature integrate con altre funzioni - esistenti
-  attrezzature integrate con altre funzioni - previste

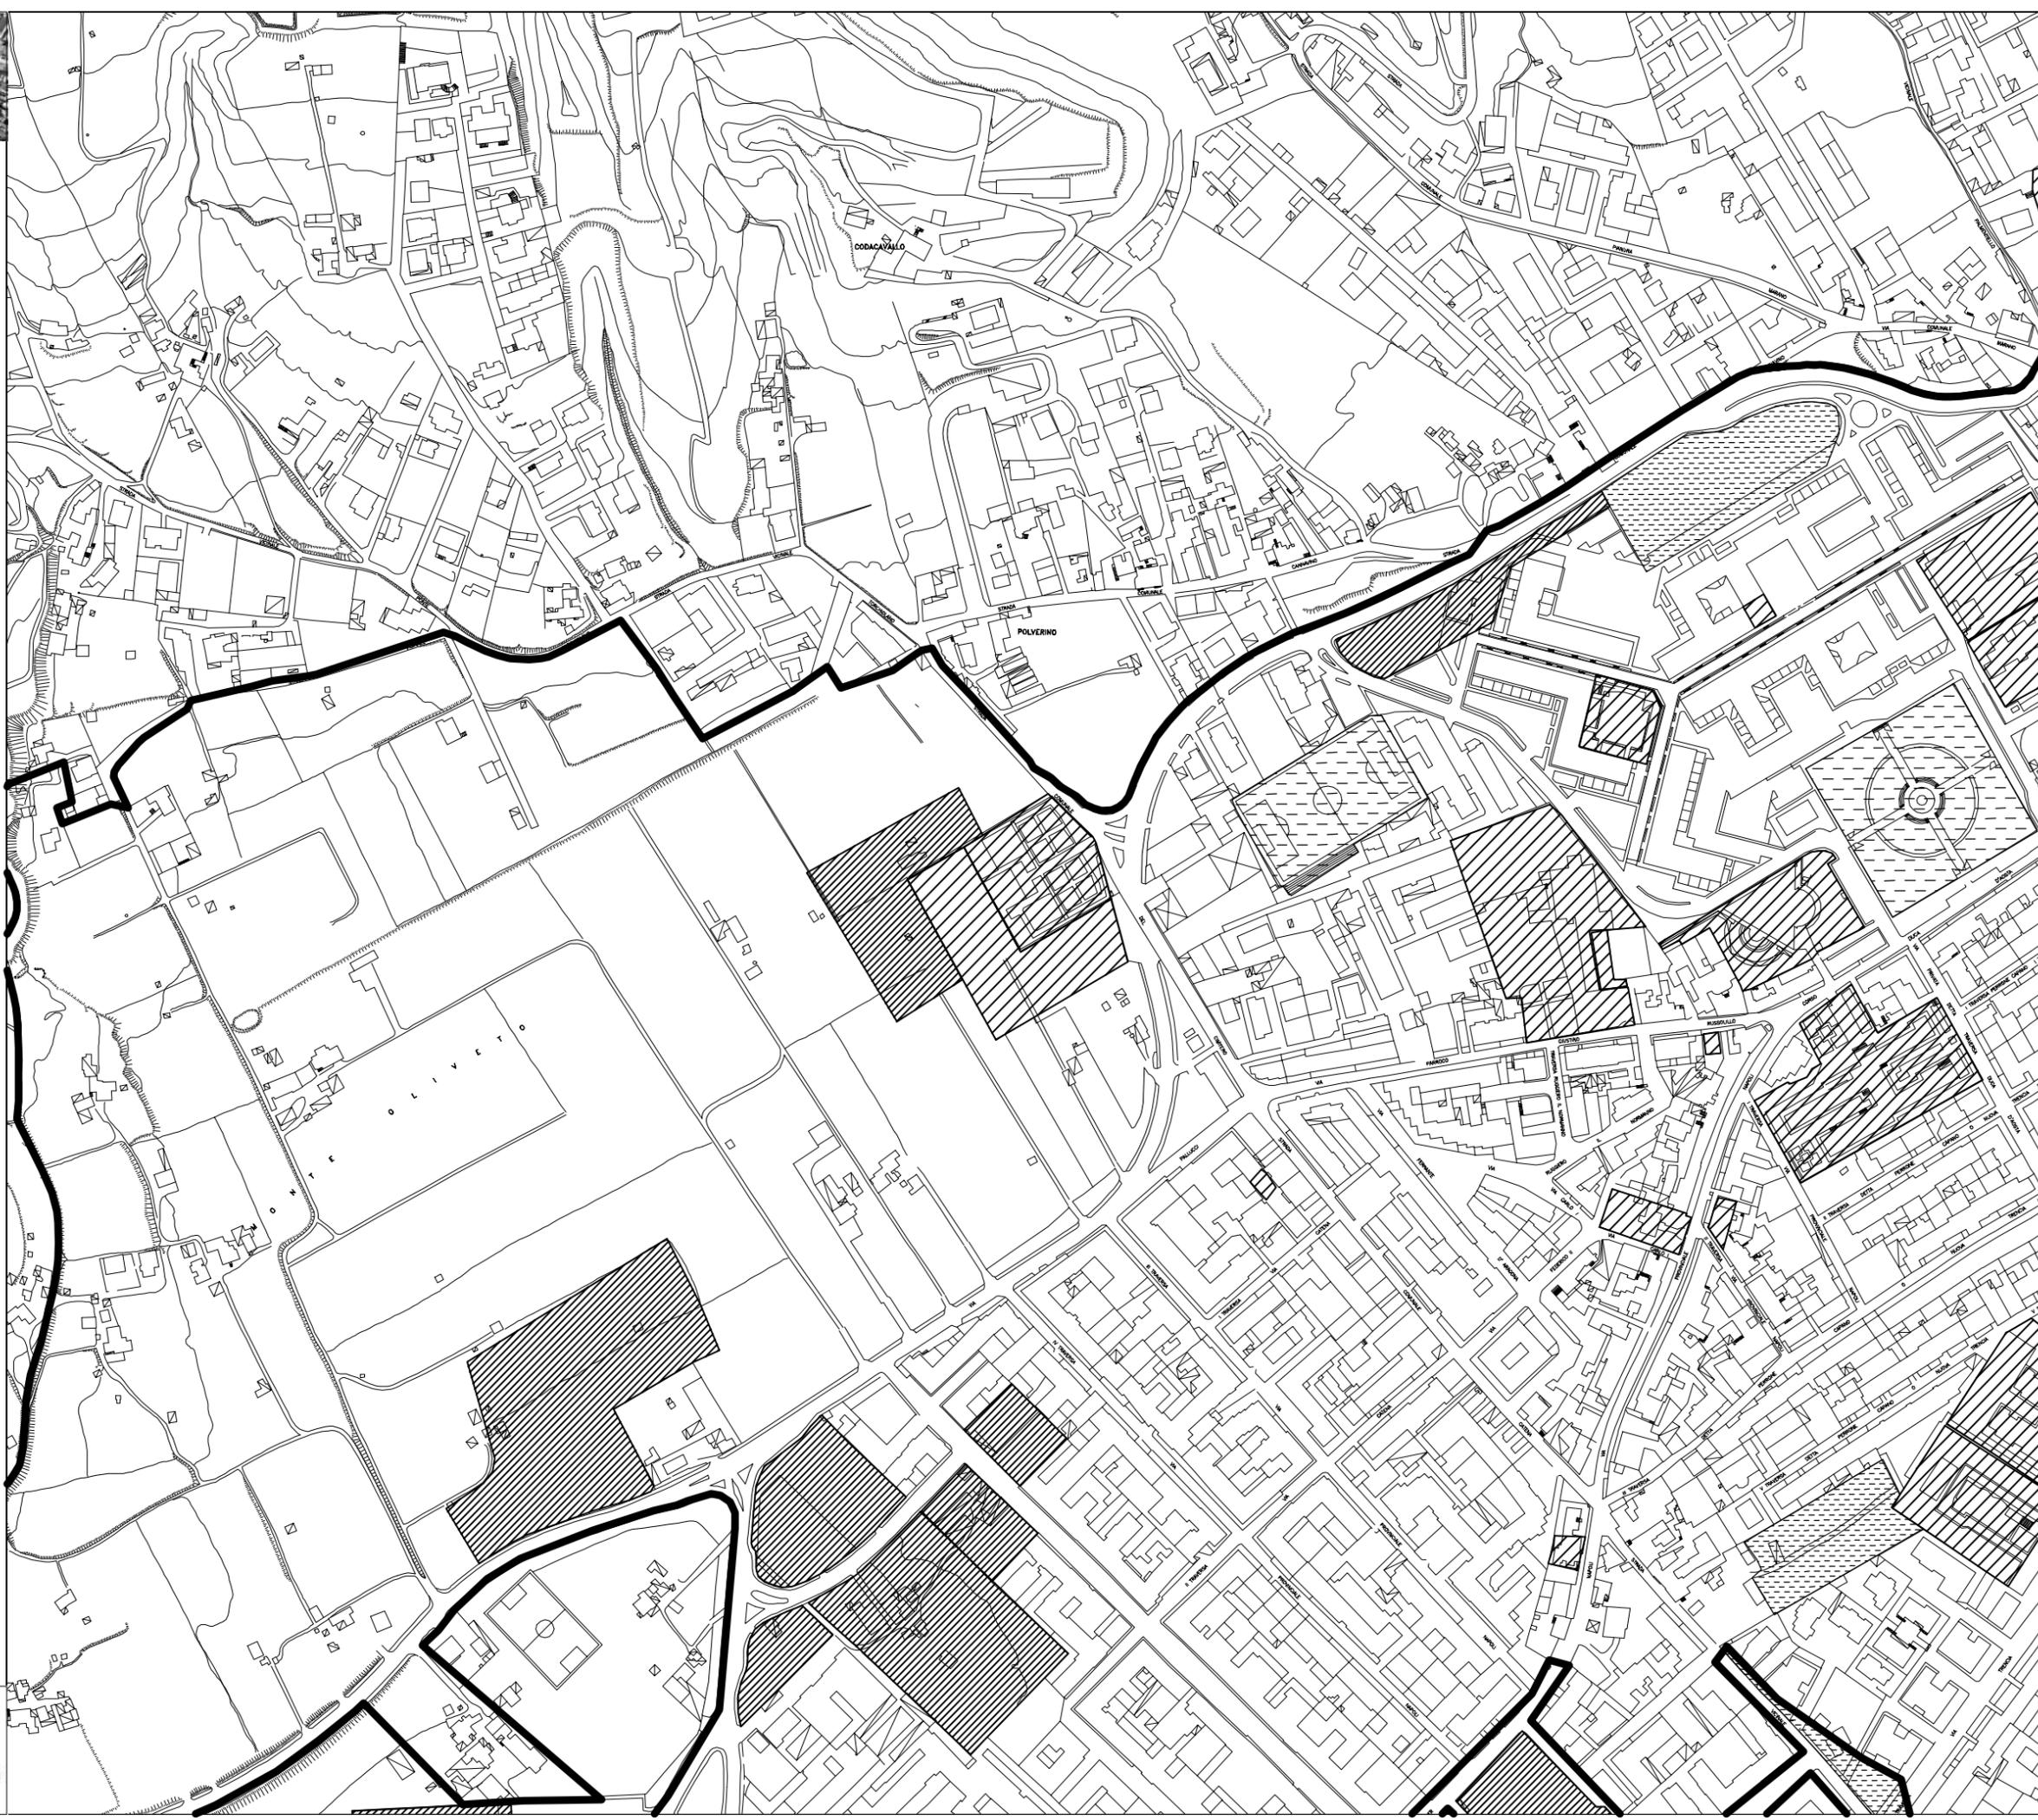



PIANO
REGOLATORE
CIMITERIALE
DI NAPOLI

 **Torna al sommario**