

VARIANTE OCCIDENTALE

approvata con decreto n. 4741 del Presidente della Giunta Regionale del 15 aprile 1998 - BURC 28 aprile 1998


Estratto della tavola di zonizzazione

- nA - Insediamenti di interesse storico
- nAb - Agglomerati urbani di impianto otto-novecentesco
- nAe - Aree archeologiche
- nB - Agglomerati urbani di recente formazione
- nD - Insediamenti per la produzione di beni e servizi

- nE - Componenti strutturanti la conformazione naturale del territorio
- nEa - Aree agricole
- nEb - Aree incolte produttive
- nEc - Aree boscate
- nEd - Aree a verde ornamentale
- nEe - Rupi e costoni

- nF - Attrezzature e impianti a scala urbana e territoriale
- nFa - Parchi
- nFb - Strutture pubbliche o di uso collettivo
- nFc - Impianti tecnologici

- nG - Insediamenti urbani integrati

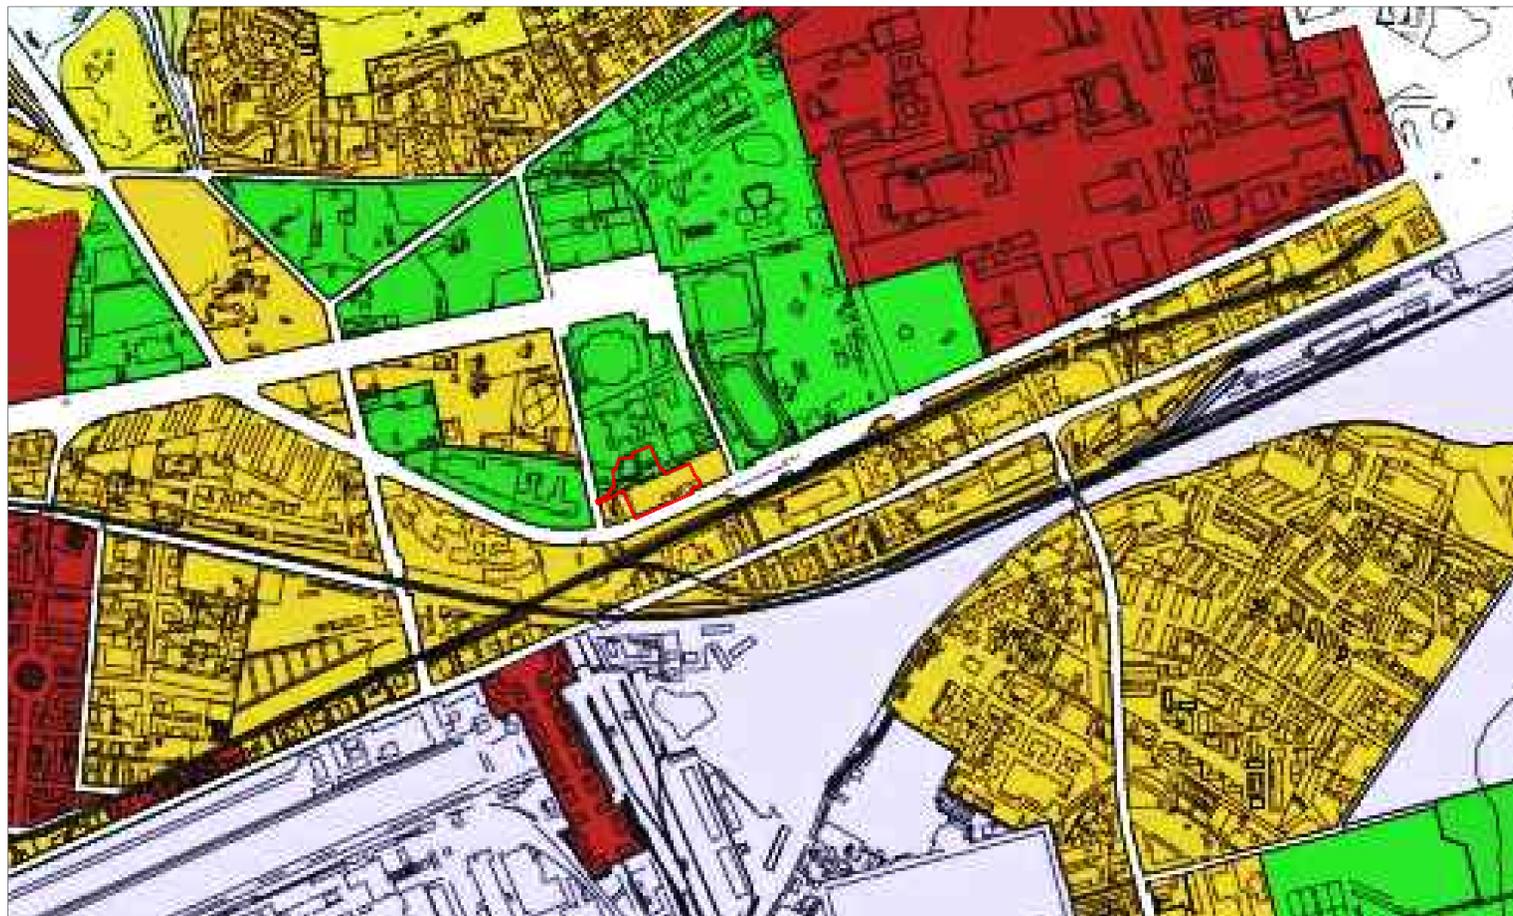


Area oggetto della proposta di PUA

VARIANTE OCCIDENTALE

approvata con decreto n. 4741 del Presidente della Giunta Regionale del 15 aprile 1998 - BURC 28 aprile 1998

Estratto della tavola di zonizzazione

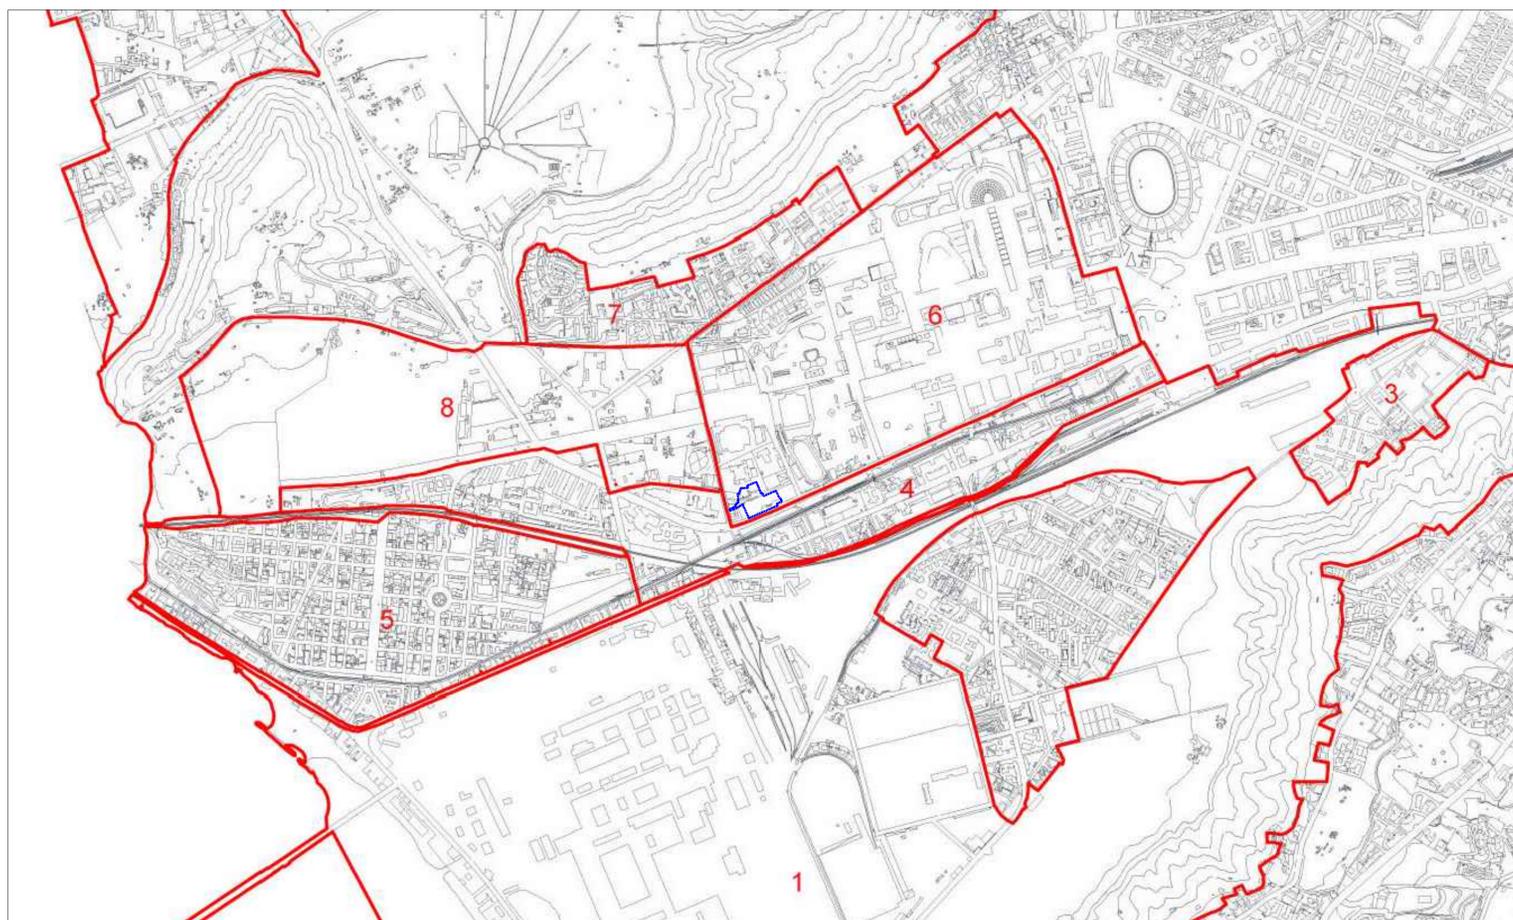


Area oggetto della proposta di PUA



PUA AMICARELLI

Piano di Recupero ai sensi dell'art. 26 della L.R. Campania n.16/2004, relativo ad un immobile sito in viale J.F. Kennedy n. 98 - 108, Napoli; ricadente in Ambito 6 - Mostra d'Oltremare, Zona nB e nFB, ai sensi della Variante Occidentale al PRG, Art.8; 18; 22; 28.

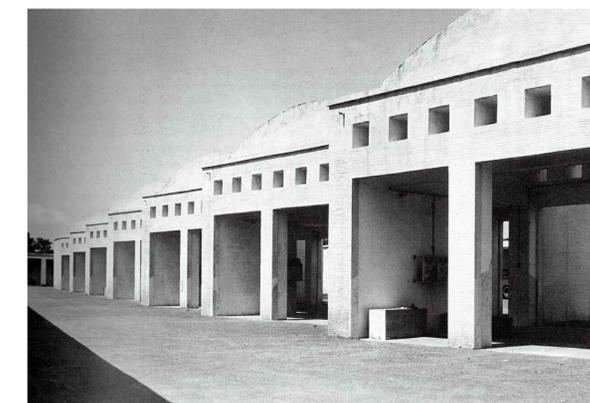

DIRIGENTE SERVIZIO PIANIFICAZIONE URBANISTICA ESECUTIVA
arch. Andrea Ceudech

RESPONSABILE DEL PROCEDIMENTO
arch. Agrippino Graniero

TITOLO PIANO DI RECUPERO CON VALORE DI PERMESSO DI COSTRUIRE

<p>COMMITTENTE - PROPONENTE ORION IMMOBILIARE srl Via Rossi 79, Volla (NA)</p>	<p>PROGETTISTI CORVINO + MULTARI Via Pontil Rossi 117/a, Napoli tel 081 744 1678 info@pec.corvinoemultari.com</p>	<p>CONSULENTI discipline urbanistica ed edilizia arch. Giancarlo Graziani ing. Stefano Pisani</p>
<p>ORION IMMOBILIARE srl Via Rossi, 79 - 80048 Volla (NA) P.IVA: 06930141210</p>	<p>INGEGNERIA e sviluppo via Nazionale della Puglia, 283 San Marzano (NA)</p>	<p>COGLI ARCHITETTI ARCHITETTO VINCENZO CORVINO ALBO N. 1551</p>

<p>DATA Luglio 2021</p>	<p>CODICE PC_URB_PRG</p>	<p>TITOLO ZONIZZAZIONE e specificazioni della Variante Occidentale al PRG</p>
		<p>SCALA</p>