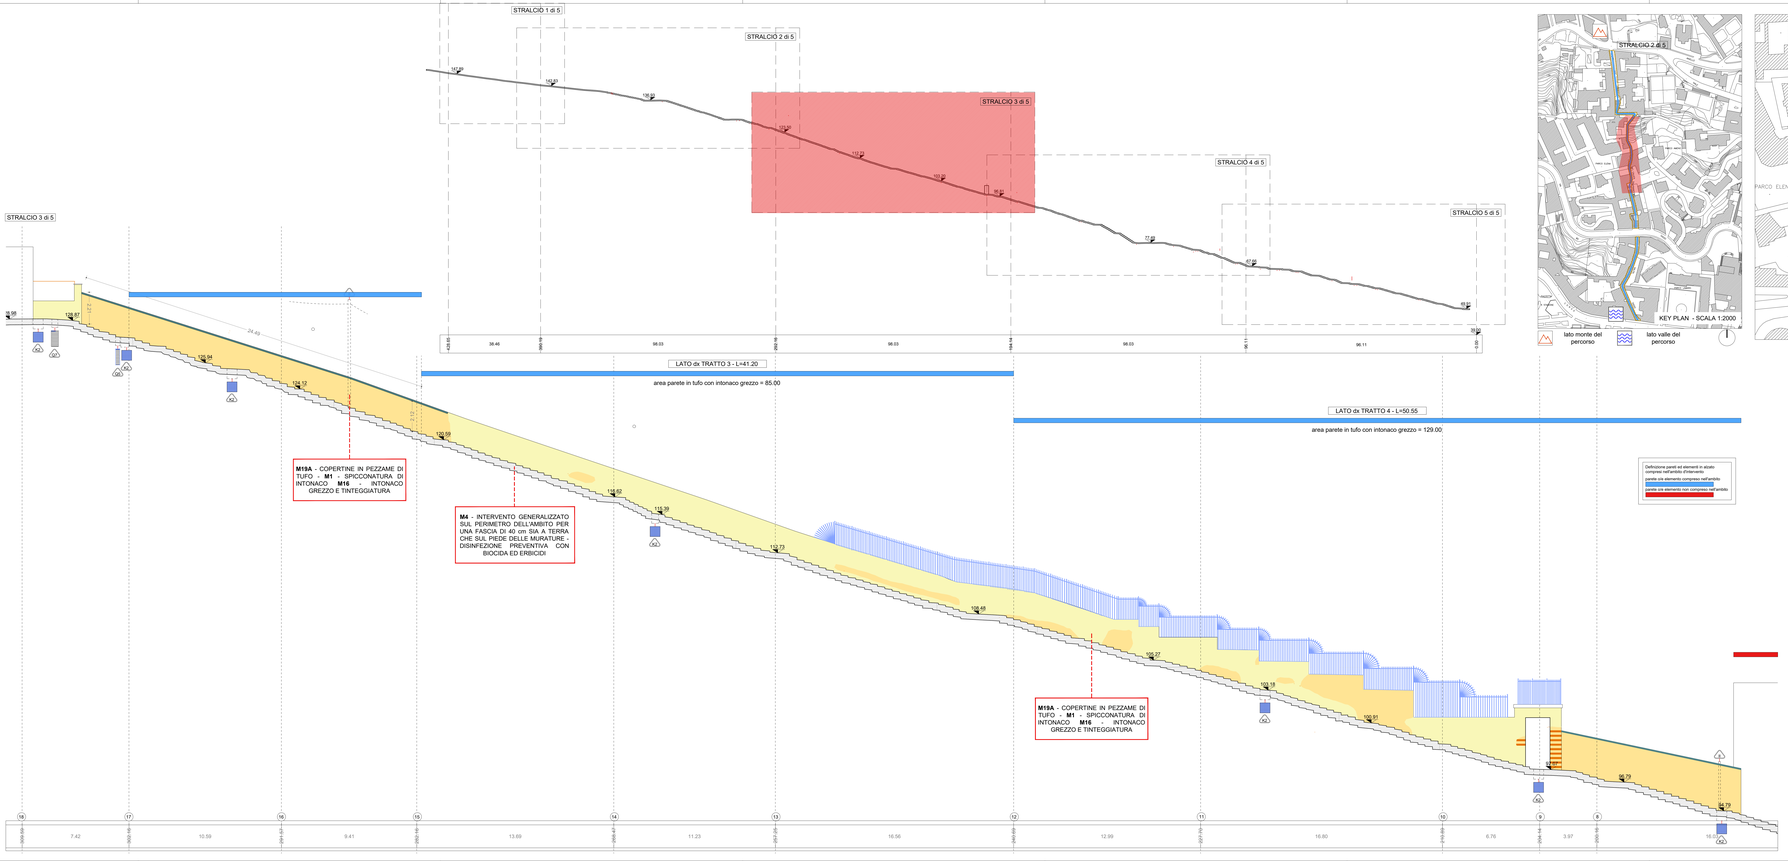

LEGENDA INTERVENTI

LAVORI STRADALI - PAVIMENTAZIONI

Simboli	Descrizione intervento	Num. Ord. Tariffa
P1	Pulizia di pozzetti di ispezione	U.05.010.070.b
P2	Puliture di superfici in pietra o in laterizio con idrojuttrice o sabbiatrice	R.02.010.090.d
P3	Rimozione di strati di scialbo e graffiti mediante idrosabbiatrice	AP_01
P4	Rimozione di opere di ringhiere e parapetti stradali in profilati di ferro	U.05.010.050.a
P5	Demolizione di pavimentazione in conglomerato bituminoso	U.05.010.020.d
P6	Demolizione di pavimento in lastre o quadrelli di conglomerato cementizio	R.02.56.000.a
P7	Smontaggio e rimessa in opera di cordoni in pietrarsa	A.11.010.450.a
P8	Demolizione di elementi di rampe a gradini in pietra vulcanica da sostituire	AP_05
P9	Rilevazione e puntello di vecchie basole eseguite in opera	U.05.060.075.a
P10	• Demolizione di massi, massello in calcestruzzo • Scavo a sezione aperta eseguito con mezzi meccanici • Scavo a sezione obbligata a mano • Compattazione del piano di posa della fondazione stradale • Strato di fondazione in misto granulare • Fosa in opera di malta di allettamento per pavimentazioni in pietra	R.02.060.022.b E.01.010.010.a E.01.010.020.a U.05.020.020.a U.05.020.080.a AP_01
P11	• Scavo a sezione obbligata • Rollarico con sabbia e sabbionetta nell'adeguato granulometria	E.01.020.020.a U.04.010.010.b
P12	• Rimozione di vecchie basole, ripresa a scalpello sulla faccia e negli assetti	U.05.060.065.a
P13	Lastricato di nuovi basole scelte, lavorate a puntillo sulla faccia ed a scalpello negli assetti	U.05.060.060.c
P14	Disinfezione preventiva con prodotti biocidi per l'eliminazione di microrganismi lungo i margini stradali	AP_25
P15	Operazioni di rimozione di sbucciature o scalanze indonee applicate a precedenti interventi	AP_22
P16	Basamento di sostegno per pali di illuminazione pubblica per altezza11. fino a 7600 mm.	AP_30
P17	Nuovi cordoni in pietrarsa	U.05.030.030.d

PARAMENTI MURARI

Simboli	Descrizione intervento	Num. Ord. Tariffa
M1	Esecuzione di pretesto di campioni da sottoporre alla analisi di laboratorio	AP_33
M2	Tassello stratigrafico eseguito da un restauratore specializzato	A.50.010.104.a
M3	Spicconatura accurata di intonaci degradati e non compatibili con il supporto	R.02.040.010.a CAM
M4	Disinfestazione mediante applicazione di biocida e microzeine manuale della vegetazione	AP_28
M5	Rimozione meccanica di sbucciature indonee	AP_31
M6	Disinfezione preventiva con prodotti biocidi per l'eliminazione di microrganismi	AP_25
M7	Rimozione di opere di ringhiere e parapetti stradali in profilati di ferro	U.05.010.050.a
M8	Rimozione di eventuali chiodi, zanche, staffe ed elementi metallici senza qualità, adibilando ogni accorgimento necessario a salvaguardare l'integrità del corpo	AP_23
M9	Operazioni di rimozione di sbucciature o scalanze indonee applicate a precedenti interventi	AP_22
M10	Integrazione plastica e cromatica di pietre esterne	A.11.010.015.b
M11	Rimozione di depositi superficiali mediante lavaggio delle superfici con spazzolini e spezzone di saggina	AP_29
M12	Rimozione dei graffiti e di scritture sovrammesse di varia natura, applicazione per mezzo di supportanti	AP_20
M13	INTERVENTO LOCALIZZATO Ripresa di murature Ripresa di murature con mattoni di tufo Perfori in roccia tenera ed in terreni di qualsiasi natura Iniezioni di miscele aeree Iniezioni di miscele cementizie per brandi Ricostruzione di muratura anlisa per una profondità di 50 cm Protezione delle creste murarie mediante la formazione di bauletto con pezzame lapideo e malta idraulica	R.05.030.010.a E.02.060.040.a E.02.060.050.a E.02.060.070.c A.06.020.130.a AP_26
M14	Consolidamento dei guidi rimozione delle malte decoese, eliminazione dei residui e polvere mediante leggero lavaggio, ricostruzione delle malte nei guidi con malta di calce idraulica, sabbia e pozzolana, stilatura dei giunti	A.06.020.190.a
M15	Ripresa di muratura mediante sostituzione parziale di materiale con metodo scuci-cuci	R.03.030.010.a
M16	Revisione e restauro di paramento murario scarnitura delle vecchie malte ammalorate, successivo lavaggio e rimozione di depositi superficiali, stuccatura dei giunti con malta di calce idraulica naturale, inerti selezionati, sbiancatura delle connessure con malta idraulica e inerti appropriati alla malta originaria, spazzolatura finale	AP_02
M17	Stesura di scialbo pigmentato o stirnvedo di calcio (acqua di calce) applicato a pennello	AP_24
M18	Regolarizzazione di superfici da intonacare Intonaco grezzo rustico a malta grossa composta da grassello di calce e polvere di tufo	R.03.060.030.a CAM AP_02
M19	Restauro delle superfici in tufo: • Rimozione di depositi superficiali mediante lavaggio delle superfici con spazzolini e spazzole di saggina	AP_29
M20	Risanamento delle cuspidine in calcestruzzo: • pulitura superficiale del calcestruzzo mediante sabbiatura e/o spazzolatura • applicazione di boiacca cementizia con primitivo passivante • regolarizzazione delle superfici • impermeabilizzazione eseguita con malta bicomponente elastica • finitura in opera di rivestimento ai stiloidi fibrorinforzati	R.05.040.040.a E.12.060.020.a R.05.060.230.a.CAM E.12.060.035.b E.21.060.060.b
M21	A - Realizzazione di nuove copertine in pezzame di tufo B - Strato di copertura in bafolo di conciopesto	AP_26 AP_27
M22	Risanamento delle copertine in laterizio in mattoni pieni	R.03.030.030.c
M23	Revisione e restauro copertine in tufo	-
M24	Nuove inferriate, ringhiere, parapetti e cancellate	E.19.010.070.c CAM

ARREDO

Simboli	Descrizione intervento	Num. Ord. Tariffa
A1	Simboli per Green Line	E.19.010.040.a AP_06
A2	Seduta	E.19.010.040.a AP_15
A3	Totem	E.19.010.040.a AP_05/AP_05/AP_12
A4	Fioriere	E.19.010.040.a AP_43/AP_47/AP_48/V.02.020.095.b.CAM/V.02.020.095.c.CAM/V.02.020.095.d.CAM/AP_44
A5	Penseline	E.19.010.040.a AP_11/AP_12
A6	Leggio	E.19.010.040.a AP_39
A7	Cornimano	E.19.010.040.a AP_35
DE	DEMOLIZIONI	

STATO DI FATTO

CHIUSINI IN METALLO
CHIUSINO IN PIETRA
CHIUSINO IN CLS DIMENSIONI VARIABILI
CADITOIE IN PIETRA
CADITOIA IN METALLO
CADITOIA IN METALLO LUNGHEZZA VARIABILE
CADITOIA IN METALLO A PIANTA QUADRATA
CADITOIA IN METALLO DIMENSIONI VARIABILI
CADITOIA
COLONNINA BALAUSTRA IN METALLO
COLONNINA BALAUSTRA IN PIETRA
COLONNINA
DISSUASORE IN PIETRA
DISSUASORE A BALAUSTRA IN METALLO
DISSUASORE
PANCHINA IN LEGNO
PANCHINA IN PIETRA
ILLUMINAZIONE LAMPIONI
SU PALO
SBRACCIO A MURO
SOSPENSIONE
PROIETTORE AD INCASSO
SU PALO
SBRACCIO A MENSOLA
ARMATURA STRADALE
CHIAVI O SARACINESCA
0.00 quota altimetrica
3.50 quota lineare
DISTRIBUZIONE ACQUEDOTTO
SEGNALETICA VERTICALE
CASSONETTO
IMPIANTI
FLUVIALE
EDICOLA VOTIVA
ARREDO URBANO
ARMATURA STRADALE A SBRACCIO
LAMPIONE
LAMPIONE A MURO
FONTANELLA PUBBLICA
PANCHINA
BALAUSTRA METALLICA
CORRIMANO METALLICO
RECINZIONE METALLICA
RECINZIONE LIGNEA
OPERA PROVVISIONALE
MATERIALE DI RIULTA
DISSUASORE IN PIETRA
DISSUASORE IN METALLO
FIORIERA

MATERIALI

PIETRA LAVICA: Basolato composto da blocchi squadrati posti in opera in maniera regolare (i "conversi", a "spina di pesce"); Basolato composto da blocchi non squadrati posti in opera in maniera irregolare ("acciottolato"); Cordoni di bordo
TUFO: Muratura composta da blocchi in tufo giallo presumibilmente originaria; Muratura composta da blocchi squadrati in tufo giallo di recente fattura; Muratura mista (tufo, mattoni, pietra tonsa)
CEMENTO: Integrazioni con malta cementizia; Pavimentazione in pavimenti di cemento; Pavimentazione in battuto di cemento; Copertine
CALCARE/ TRAVERTINO; INTONACO; ELEMENTI PLASTO/CERAMICI; ELEMENTI METALLICI
PIPERNO; INTONACO TINTEGGIATO; GUAINA; MATERIALE CERAMICO
ASFALTO; MARMO; LEGNO; VETRO
LATERIZIO; ALLUMINIO; TERRENO; MATERIALE CONTENENTE PRESUMIBILMENTE AMIANTO

COMMITTENTE
COMUNE DI NAPOLI
RESPONSABILE DEL PROCEDIMENTO
arch. Francesca Spera

PROGETTO ESECUTIVO / S.FRANCESCO

CITTÀ VERTICALE: RIQUALIFICAZIONE DEI PERCORSI PEDONALI TRA LA COLLINA E IL MARE

MANDATARIA
sab
Via Pievaiola, 15
06128 - Perugia
info@sabing.it pec.sabsrl.eu

Arch. Pierpaolo Pao
Arch. Francesco Peccori
Arch. Luca Pollio
Arch. Francesco Fucelli
Arch. Luca Peraldini

ing. Marco Adriani
ing. Vincenzo Pulpo
ing. Giuseppe Rotondi
ing. Barbara Bottiaoni

MANDANTI
RE.S.I.
Via Sant'Anna 68/E Cosenza
Arch. Francesco Scalercio (Direttore Tecnico)
Arch. Pia Lidia Bruzzese (Direttore tecnico)

Arch. Francesca Sinatanopli Ph.D
Arch. Giuseppe Cappelli (Direttore tecnico)

Studio Ing. Alberto Capitanucci

ELABORATO
Architettura - Progetto
Calata San Francesco
Profilo longitudinale dx - Stralcio 3 di 5

N. Foglio: GAE034h/00
Nome codice: CNAP-001-01-02-20-E0E
Scala: 1:100
Formato: A1

REV. 2							
REV. 1							
REV. 0	EMISSIONE	REDAZIONE	PMO	ADRIANI	12/2021		
REV. n° PROTOCOLLO		DATA	REV.	DATA	VISTO		

NOME FILE /File name CNAP.DOSGAE03400 F+L SFR.dwg
UNITA' DI MISURA /Unit of Measure m