


GRADUATORIA 8 POSTEGGI AGGIUNTIVI PIAZZA DANTE							
N.	PG	del	Nominativo	Nominativo	Punteggio totale	POSIZIONE IN GRADUATORIA	Posteggio
10	891159	06/11/2019		MENALE GIUSEPPE	3,1	1	27
9	891153	06/11/2019		PAGNOTTA ANTONIO	2,6	2	28
28	895140	07/11/2019		RUOCCO MASSIMO	2	3	29
12	894534	07/11/2019		RUSSO GENNARO	2	4	30
14	882525	04/11/2019		ROMANO SIMONA	1,4	5	31
21	886629	05/11/2019		PESCE ANNA	1,1	6	32
31	899667	08/11/2019		MUROLO MAURIZIO	0,7	7	33
32	899828	08/11/2019	NAPOLI NORD	LIGUORI LUIGI	0,7	8	34

Il Responsabile del Procedimento

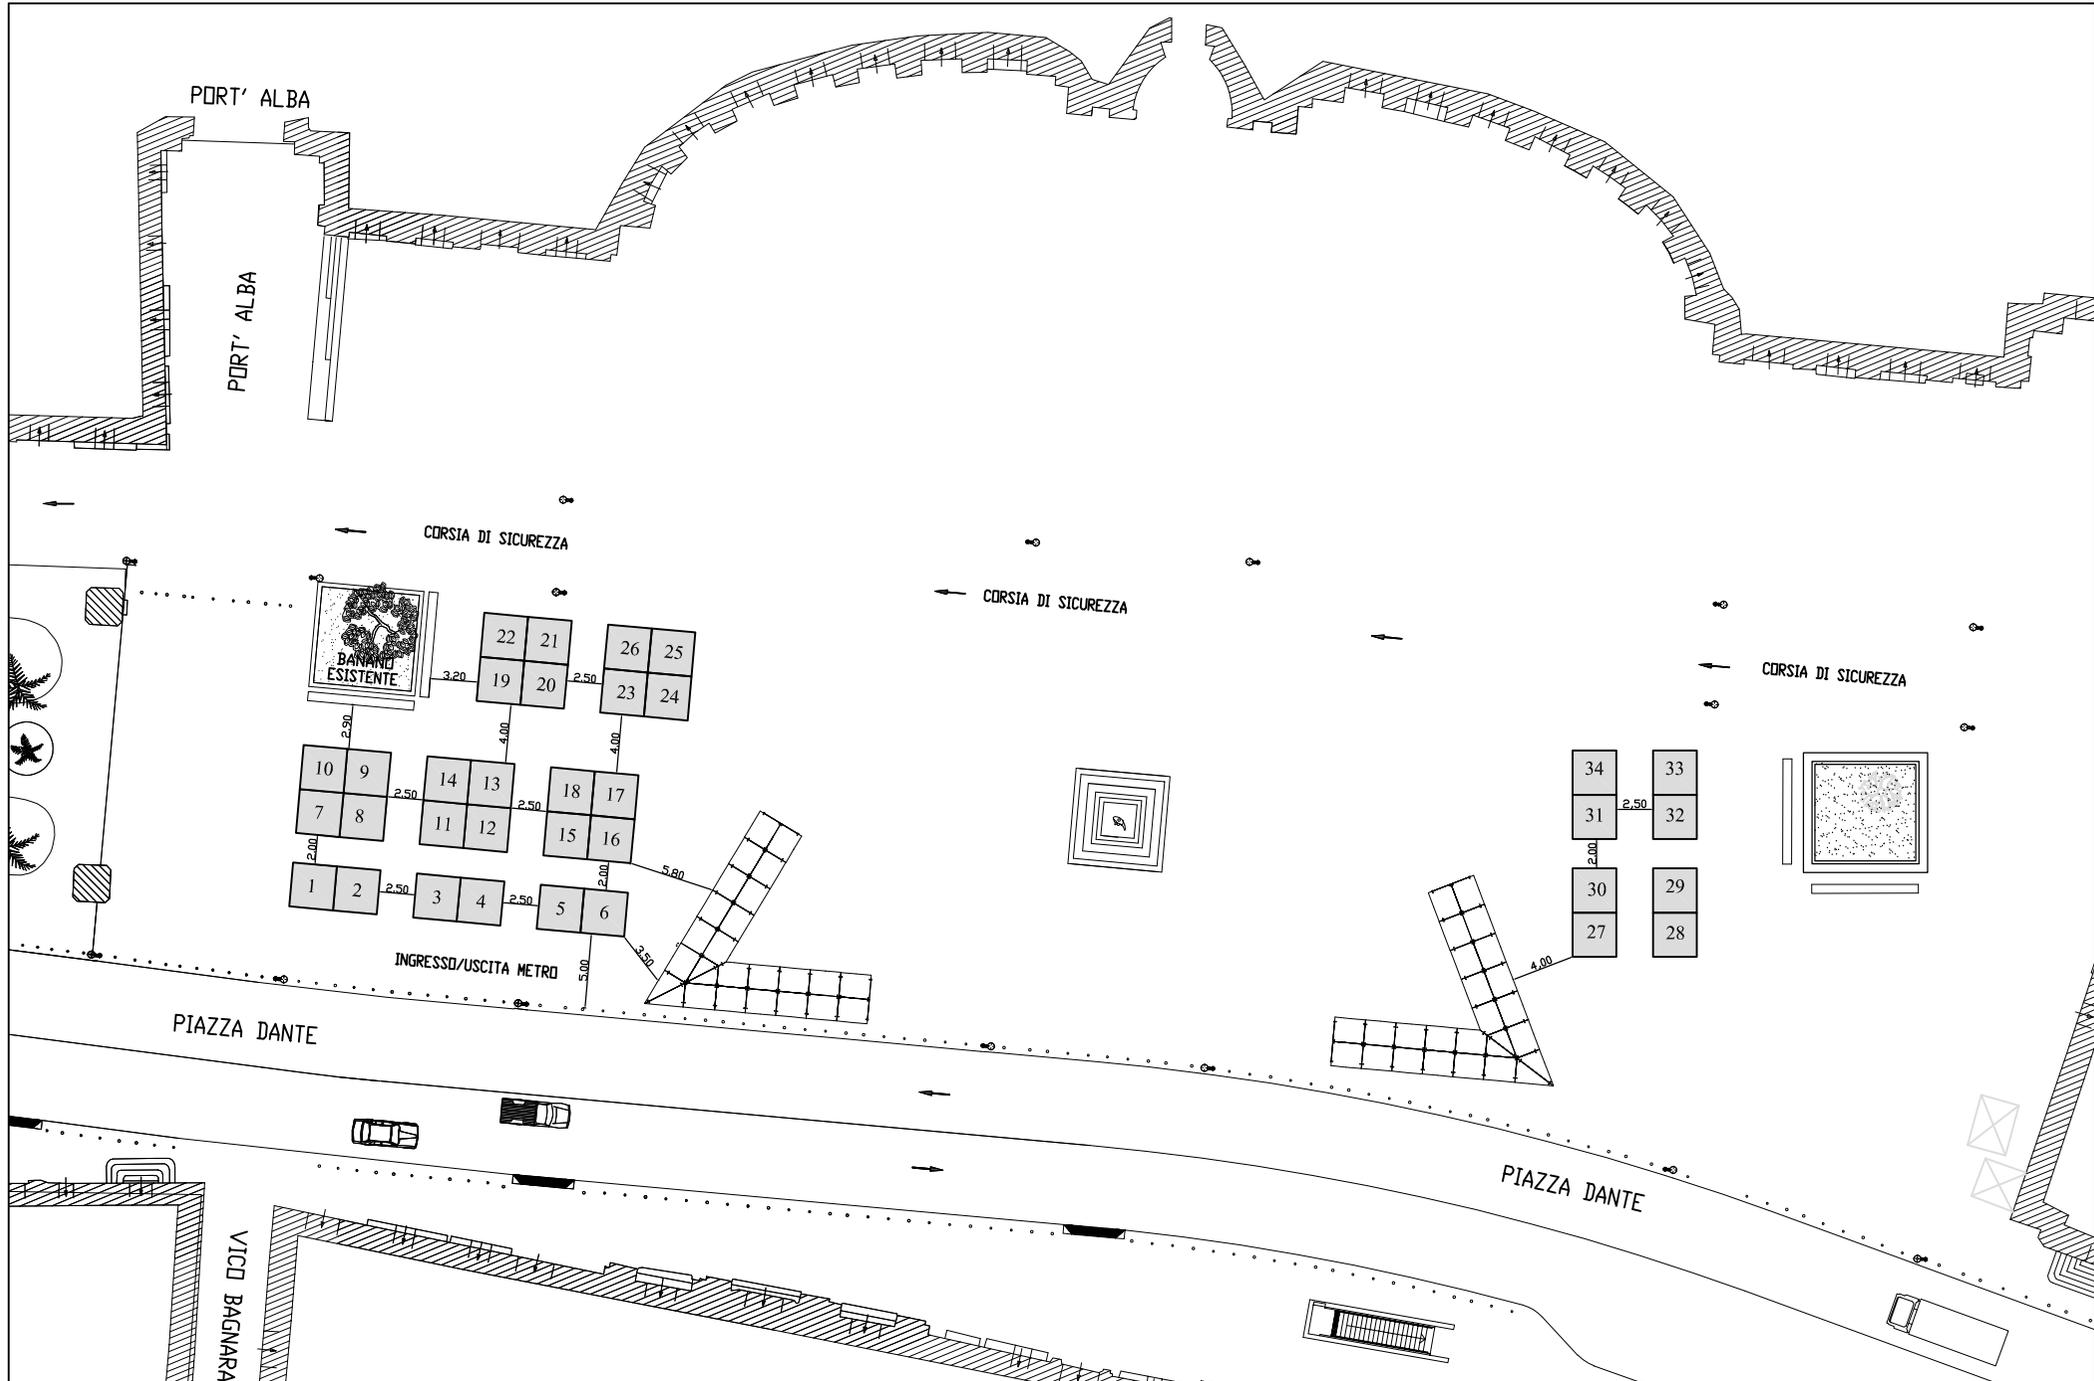

Posteggi n. 34, dim. 3 x 3 mq, per un totale di 306 mq

scala 1: 500