

PIANO URBANISTICO ATTUATIVO
 (ex art. 27 L.R.C.16/2004 e ss.mm.ii., ex art. 33 delle Nta della variante al PRG di Napoli)
PIANO URBANISTICO ATTUATIVO PER UN'AREA ALL'INCROCIO
TRA VIA ARGINE E VIA PRINCIPE DI NAPOLI - SCHEMI DI
REALIZZAZIONE DI UN INSEDIAMENTO COMMERCIALE E
ATTREZZATURE PUBBLICHE E DI USO PUBBLICO

STATO DI PROGETTO



LABORATO:
 T. av.
U.P.3
 DATA: Maggio 2018
 AGGIORNAMENTI: Ottobre 2020

PROPRIETA':
 S.A.C.I. Srl
 PROMOTORE ACQUIRENTE:
 UDL ITALIA Srl


PROGETTO:
 FALANGA E MORRA ARCHITETTI
 Coordinamento: Arch. Giovanni Morra

LEGENDA

- LIMITE DEL P.U.A.
- - - LIMITE LOTTO DI PROPRIETA' DEL PROPONENTE
 (al netto dell'area ceduta per le opere di urbanizzazione primaria)
- 22.5 QUOTE ALTIMETRICHE DA AEROFOTOGRAMMETRIA
 GEOREFERENZATA DEL COMUNE DI NAPOLI
- 23.5 QUOTE ALTIMETRICHE OTTENUTE PER INTERPOLAZIONE
- 0.00 QUOTE ALTIMETRICHE DI PROGETTO
- (28.7) QUOTE ALTIMETRICHE (S.T.R.) PER VERIFICARE L'ALTEZZA DEGLI EDIFICI
 AL CONTORNO

0.00=(+23.30) RIFERIMENTO 0.00 RELATIVO = (+23.30) s.l.m.
 ■ EDIFICI DI PROGETTO

- FOGNA PLUVIALE COMUNALE
- DISCENDENTE PLUVIALE CON POZZETTO SIFONATO
- POZZETTO PLUVIALE DI RACCORDO ISPEZIONABILE
- POZZETTO PLUVIALE CON CADITOIA
- POZZETTO PLUVIALE PUBBLICO
- ULTIMO POZZETTO PLUVIALE SU SUOLO PRIVATO
- POZZETTO DI CALMA
- DISOLEATORE
- POZZETTO IMMISSIONE IMPIANTO DRENING
- POZZETTO PER RIUSO ACQUA IMPIANTO DRENING
- IMPIANTO DI SOLLEVAMENTO
- GRIGLIA PLUVIALE
- FOGNOLE PLUVIALE
- FOGNOLE IMPIANTO DRENING
- AREA IMPIANTO DRENING
- LINEA PER RIUSO ACQUA (innaffiamento e servizi igienici)
- FOGNA FECALE COMUNALE
- DISCENDENTE FECALE
- POZZETTO FECALE SIFONATO
- POZZETTO FECALE DI RACCORDO ISPEZIONABILE
- POZZETTO FECALE PUBBLICO
- ULTIMO POZZETTO FECALE SU SUOLO PRIVATO
- FOGNOLE FECALE

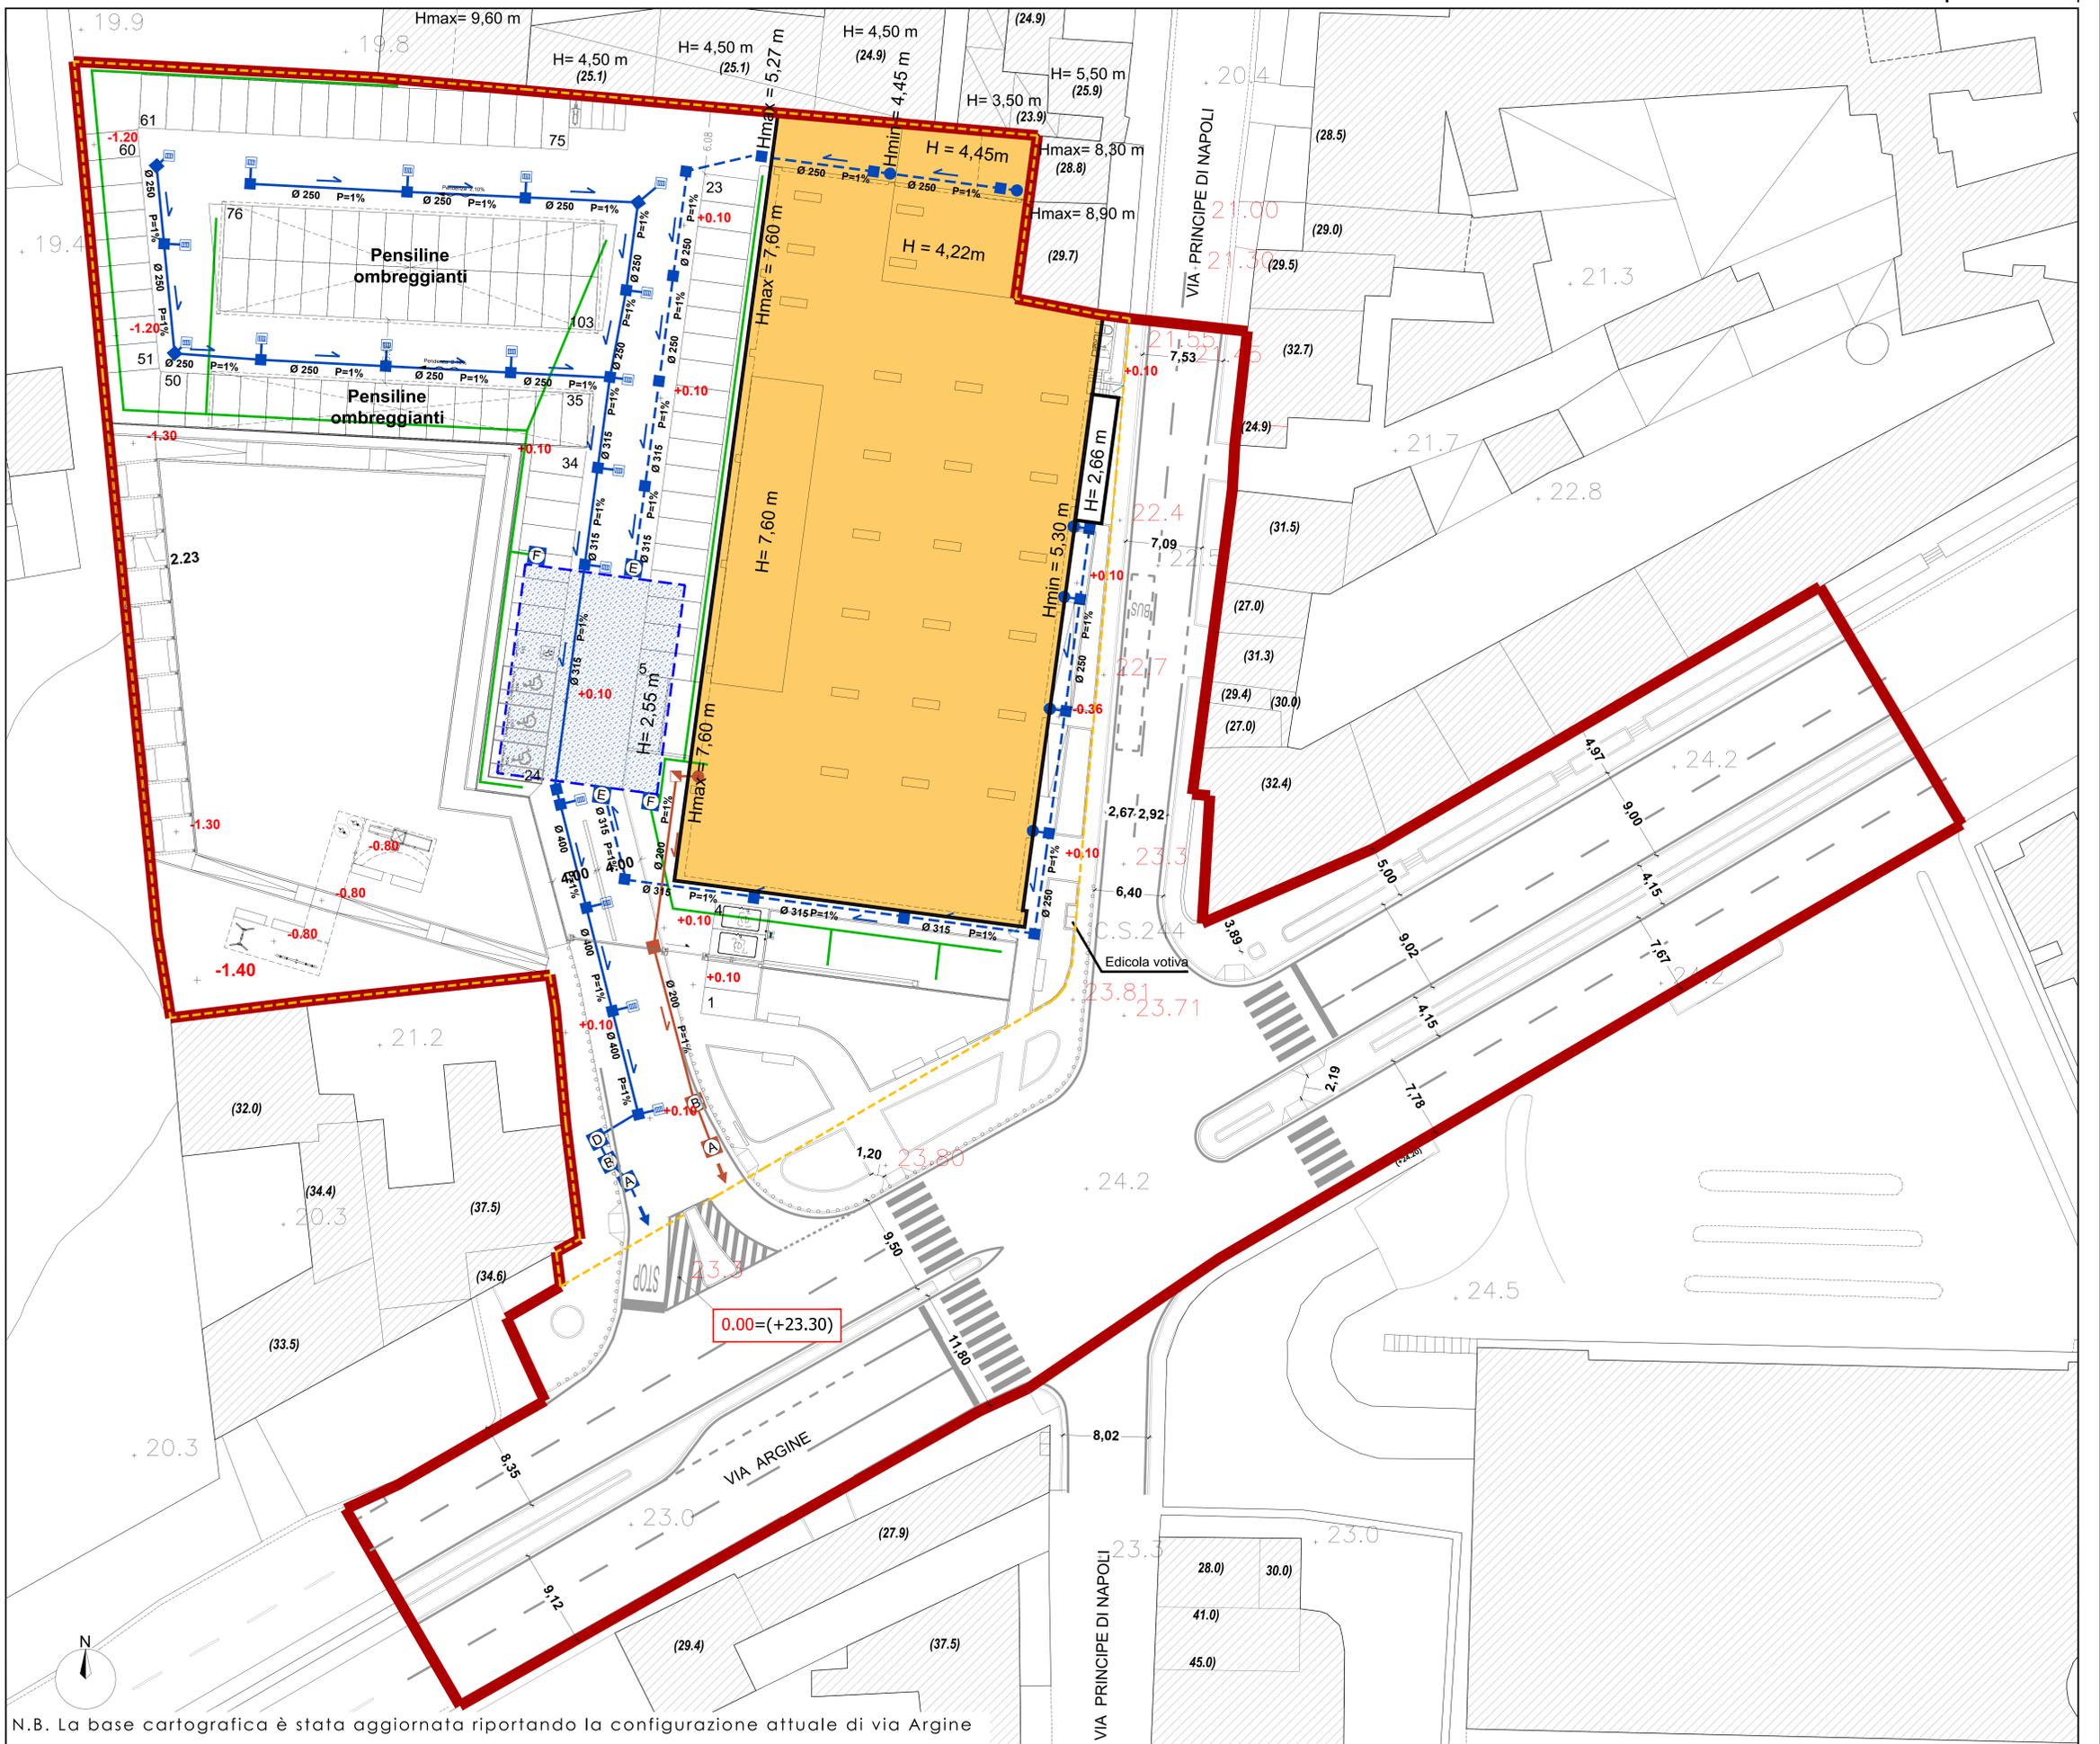

N.B. La base cartografica è stata aggiornata riportando la configurazione attuale di via Argine