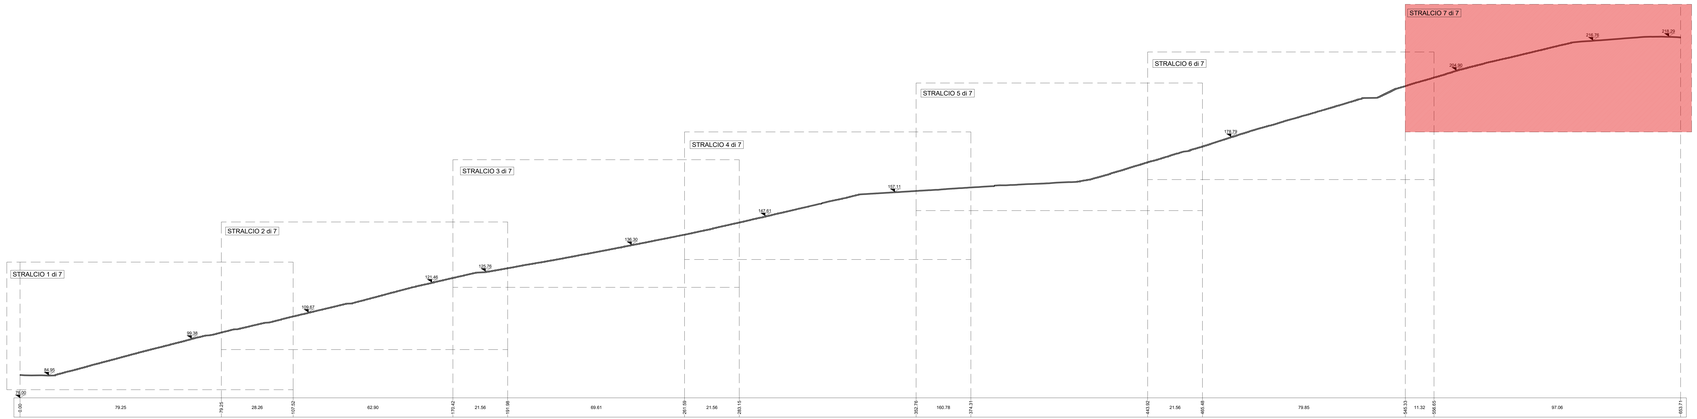

Definizione pareti ed elementi in alzato compresi nell'ambito d'intervento

parete che elemento compreso nell'ambito

parete che elemento non compreso nell'ambito

LEGENDA INTERVENTI

LAVORI STRADALI - PAVIMENTAZIONI

Simbol	Descrizione intervento	Num. Ord. Tariffe
P1	Pulizia di pozzetti di spazzione	U.05.010.070.b
P2	Pulitura di superfici in pietra o in laterizio con idropulitrice o sabbiatrice	R.02.015.040.a
P3	Rimozione di strati di scialbo e graffiti mediante idroesfoliazione	AP_21
P4	Rimozione di opere di ringhiere e parapetti stradali in profilati di ferro	U.05.010.052.a
P5	Demolizione di pavimentazione in conglomerato bituminoso	U.05.010.020.a
P6	Demolizione di pavimenti in lastre o quadrotti di conglomerato cementizio	R.02.06.050.a
P7	Smontaggio e rimessa in opera di cordoni in pietrarsa	A.11.010.450.a
P8	Demolizione di elementi di rampe e gradini in pietra vulcanica da sostituire	AP_05
P9	Rilavorazione a puntillo di vecchie basole eseguite in opera	U.05.060.075.a
P10	• Demolizione di masse, massetto in calcestruzzo • Scavo a sezione aperta eseguito con mezzi meccanici • Scavo a sezione aperta eseguito a mano • Strato di fondazione in misto cementato fondazione stradale • Strato di fondazione in misto granulare • Posa in opera di matto di alettamento per pavimentazioni in pietra	R.02.060.022.b E.01.010.010.a E.01.020.010.a U.09.020.080.a U.09.020.080.e AP_01
P11	• Scavo a sezione obbligata • Rinfianco con sabbia e sabbiarella nell'adeguata granulometria	E.01.020.020.a U.04.010.010.b
P12	• Rimozione di vecchie basole, ripresa e scalpello sulla faccia e negli assetti	U.05.060.065.a
P13	Lastricato di nuovi basole scelte, lavorate a puntillo sulla faccia ed a scalpello negli assetti	U.05.060.060.c
P14	Disinfezione preventiva con prodotti biocidi per l'eliminazione di microorganismi lungo i margini stradali	AP_25
P15	Operazioni di rimozione di stuccature o sostanze indesiderate applicate a precedenti interventi	AP_22
P16	Basamento di sostegno per pali di illuminazione pubblica per altezza f.f. fino a 7600 mm.	AP_30
P17	Nuovi cordoni in pietrarsa	U.05.030.030.d

PARAMENTI MURARI

Simbol	Descrizione intervento	Num. Ord. Tariffe
M1	Esecuzione di prelievi di campioni da sottoporre alle analisi di laboratorio	AP_33
M2	Tassello stratigrafico eseguito da un restauratore specializzato	A.00.010.104.a
M3	Spicconatura accurata di intonaci degradati e non compatibili con il supporto	R.02.040.010.a CAM
M4	Disinfestazione mediante applicazione di biocida e rimozione manuale della vegetazione	AP_28
M5	Rimozione meccanica di stuccature indesiderate	AP_31
M6	Disinfezione preventiva con prodotti biocidi per l'eliminazione di microorganismi	AP_25
M7	Rimozione di opere di ringhiere e parapetti stradali in profilati di ferro	U.05.010.052.a
M8	Rimozione di eventuali chiodi, zanche, staffe ed elementi metallici senza qualità, adottando ogni accorgimento necessario a salvaguardare l'integrità dei conci	AP_23
M9	Operazioni di rimozione di stuccature o sostanze indesiderate applicate a precedenti interventi	AP_22
M10	Integrazione plastica e cromatica di pietre esterne	A.11.010.015.b
M11	Rimozione di depositi superficiali mediante lavaggio delle superfici con spazzolini e spazzole di saggina	AP_29
M12	Rimozione dei graffiti e di sostanze sovrammesse di varia natura, applicazione per mezzo di supportanti	AP_20
M13	INTERVENTO LOCALIZZATO **Consolidamento murature:** Ripresa di lesioni in mattoni di tufo Perfori in roccia tenera ed in terreni di qualsiasi natura Tiranti di ancoraggio Iniezioni di miscele cementizie per tiranti Ricostruzione di muratura anica per una profondità di 50 cm Protezione delle creste murarie mediante la formazione di bauletto con pezzame lapideo e malta idraulica	 R.05.030.010.a E.02.060.040.a E.02.060.080.c E.02.060.070.c A.06.020.130.e AP_26
M14	Consolidamento dei giunti: rimozione delle malte decasse; eliminazione dei residui e polvere mediante leggero Sfrittaggio, ricostruzione della malta nei giunti con malta di calce idraulica, sabbia e pozzolana, stilatura dei giunti	A.06.020.190.a
M15	Ripresa di muratura mediante sostituzione parziale di materiale con metodo scuci-cucì	R.03.030.010.a
M16	Revisione e restauro di paramento murario: scarnitura delle vecchie malte ammalorate, successivo lavaggio e spazzolatura delle superfici murarie, rimozione di materiali estranei, ripulitura delle superfici murarie, successiva sigillatura delle connessure con malta idraulica e grafi approvati alla malta originaria, spazzolatura finale	AP_02
M17	Stesura di scialbo pigmentato o intonaco di calce (acqua di calce) applicate a pennello	AP_24
M18	Regularizzazione di superfici da intonacare Intonaco grezzo rustico a malta grossa composta da grassello di calce e polvere di tufo	R.03.060.030.a CAM AP_03
M19	Restauro delle superfici in tufo • Rimozione di depositi superficiali mediante lavaggio delle superfici con spazzolini e spazzole di saggina	 AP_29
M20	Risanamento delle copertine in calcestruzzo • Rimozione di parti ammalorate mediante sabbiatura e/o spazzolatura • trattamento dei ferri di armatura con prodotti passivanti • regularizzazione delle superfici • Ripristino copertine in calce con malta bicomponente elastica • fissure in opera di inestimento in attuali fibrorinforzati	 R.05.040.040.a R.05.040.050.a R.05.060.050.a CAM E.13.020.030.b E.21.030.030.b
M21	A - Realizzazione di nuove copertine in pezzame di tufo B - Strato di copertura in bafrullo di coccioperto	 AP_36 AP_37
M22	Risanamento delle copertine in laterizio in mattoni pieni	R.03.030.030.c
M23	Revisione e restauro copertine in tufo	-
M24	Nuove inferriate, ringhiere, parapetti e cancellate	E.19.010.070.c CAM

ARREDO

Simbol	Descrizione intervento	Num. Ord. Tariffe
A1	Simbolo per Green Line	E.19.010.040.a AP_06
A2	Sedute	E.19.010.040.a AP_10
A3	Totem	E.19.010.040.a AP_09AP_09AP_10
A4	Fioriere	E.19.010.040.a AP_43AP_47AP_48V.02.020.055.b CAMAV.02.020.055.e CAMAP_45
A5	Penalina	E.19.010.040.a AP_11AP_12
A6	Leggio	E.19.010.040.a AP_08
A7	Corrimano	E.19.010.040.a AP_35
D0	DEMOLIZIONI	

STATO DI FATTO

CHIUSINI IN METALLO
A1 A2 A3 A4 A5
CHIUSINO IN PIETRA
CHIUSINI IN CLS DIMENSIONI VARIABILI
CHIUSINO

CADITOIE IN PIETRA
A6 A7 A8 A9 A10 A11 A12 A13
CADITOIA IN METALLO
CADITOIA IN METALLO LUNGHEZZA VARIABILE
CADITOIA IN METALLO A PIANTA QUADRATA
CADITOIA IN METALLO DIMENSIONI VARIABILI
CADITOIA

COLONNINA
A14 COLONNINA BALAUSTRA IN METALLO
A15 COLONNINA BALAUSTRA IN PIETRA
A16 DISSUASORE IN PIETRA
A17 DISSUASORE IN METALLO
A18 DISSUASORE A BALAUSTRA IN METALLO
DISSUASORE
A19 PANCHINA IN LEGNO
A20 PANCHINA IN PIETRA

ILLUMINAZIONE LAMPIONE
A21 SU PALO
A22 SBRACCIO A MURO
A23 A SOSPENSIONE
A24 SU PALO
A25 SBRACCIO SU PALO
A26 ARMATURA STRADALE
A27 PROETTORE AD INCASSO
A28 CHIAVE O SARACINESCA TUBAZIONE ACQUEDOTTO
0.00 Quota altimetrica
3.50 Quota lineare

A29 SEGNALETICA VERTICALE
A30 CASSONETTO
A31 IMPIANTI
A32 PLUVIALE
A33 EDICOLA VOTIVA
A34 ARREDO URBANO
A35 ARMATURA STRADALE A SBRACCIO
A36 LAMPIONE
A37 LAMPIONE A MURO
A38 FONTANELLA PUBBLICA
A39 PANCHINA
A40 BALAUSTRA METALLICA
A41 CORRIMANO METALLICO
A42 RECINZIONE METALLICA
A43 RECINZIONE LIGNEA
A44 CIRENA PROVVISIONALE
A45 MATERIALE DI RISULTA
A46 DISSUASORE IN PIETRA
A47 DISSUASORE IN METALLO
A48 FIORIERA

MATERIALI

PIETRA LAVICA
Basaltolo composto da blocchi squadrati posti in opera in maniera regolare (a "corrente", a "spina di pesce")
Basaltolo composto da blocchi non squadrati posti in opera in maniera irregolare ("acciottolato")
Bocciardati squadrati di forma curbua ("sampietrini")
Cordoni di bordo

TUFO
Muratura composta da blocchi in tufo grigio presumibilmente originaria
Muratura composta da blocchi squadrati in tufo grigio di recente fattura
Muratura mista (tufo, laterizio, pietra lavica)

CEMENTO
Integrazioni con malta cementizia
Pavimentazione in piastrelle di cemento
Pavimentazione in battuto di cemento
Copertine

CALCARE/ TRAVERTINO
PIPERNO
ASFALTO
LATERIZIO
INTONACO
INTONACO TINTEGGIATO
MARMO
ALLUMINIO
ELEMENTI PLASTICI/SINTETICI
GUAINA
LEGNO
TERRENO
ELEMENTI METALLICI
MATERIALE CERAMICO
VETRO
MATERIALE CONTENENTE PRESUMIBILMENTE AMIANTO

STRALCIO 7 di 7

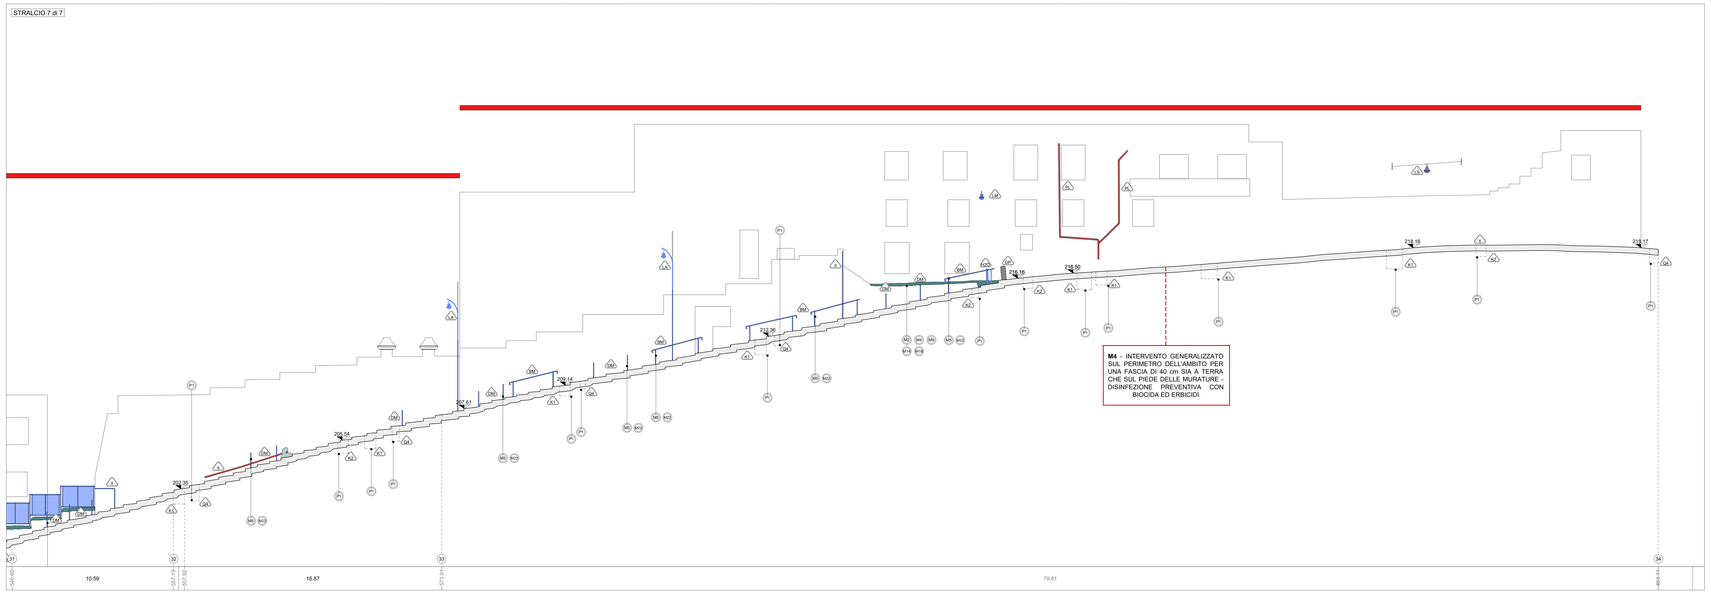

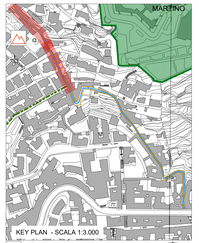

lato monte del percorso

lato valle del percorso

COMMITTENTE

COMUNE DI MAPOLI

RESPONSABILE DEL PROCEDIMENTO
arch. Francesca Spera

CITTÀ VERTICALE: RIQUALIFICAZIONE DEI PERCORSI PEDONALI TRA LA COLLINA E IL MARE

PROGETTO ESECUTIVO / PETRAIO

MANDATARIA

sab STUDIO ARC
Via Pievaiola, 15
06126 - Perugia
info@sabstudio.it www.sabstudio.eu

Arch. Pierpaolo Pier
Arch. Massimiliano Ciotti
Arch. Sergio Tucci
Arch. Francesco Fucelli
Arch. Luca Pieraccini

Ing. Marco Adriani
Ing. Alessandro Magi
Ing. Carlavera Magi
Ing. Barbara Bottacioli

MANDANTI

RE S.r.l.
Via Giovanni Battista Vico, 16
00197 - Roma

Arch. Francesca Brancaccio Ph.D.
Amministratore Unico (Geologo Tecnico)
Dott. Geologo Ph.D. Giovanni Bertolini

Studio Ing. Alberto Capitanucci

ELABORATO
Architettura - Progetto
Salita del Petraio
Profilo longitudinale sx - Stralcio 7 di 7

R.T.P.A.
GAE022g/00

CODICE ELABORATO
CNAP-001-01-02-20.E0E
SCALA 1:100

00					
01					
02					
03					
REVISIONI	ESECUTIVO	PRELIGRAN	FAPI	ADRIANI	GIUGNO 2021
REV.	DESCR.	REV.	DESCR.	REV.	DESCR.

NOME FILE / File name CNAP-001GAE022g00 - g - (5X) P7A.dwg

UNITÀ DI MISURA / Unit of Measure m