Edificio Multifunzione: Medicina, Piscina e Commerciale - Scala 1:200

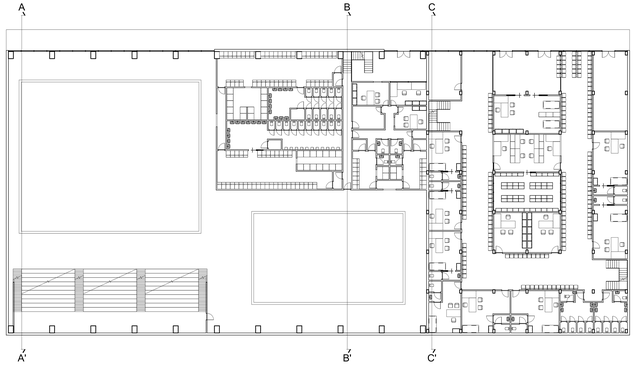

Piano Terra - Arredo

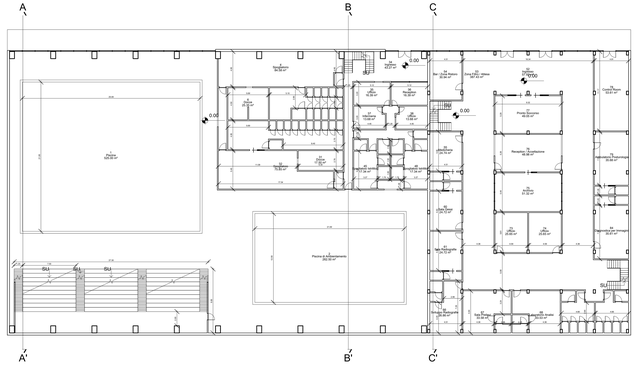

Piano Terra - Quote e Vani

Prospetto Nord

Prospetto Sud

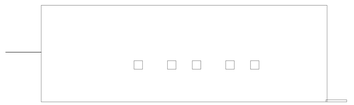

Prospetto Est

Prospetto Ovest

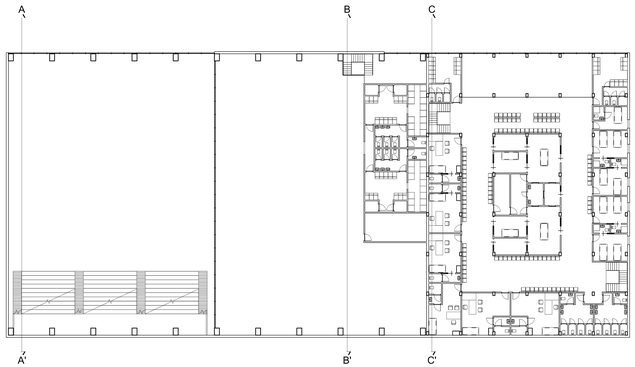

Secondo Piano - Arredo

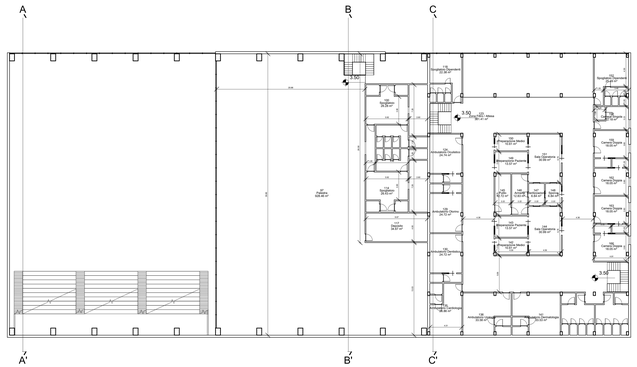

Secondo Piano - Quote e Vani

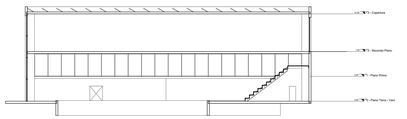

Sezione A-A'

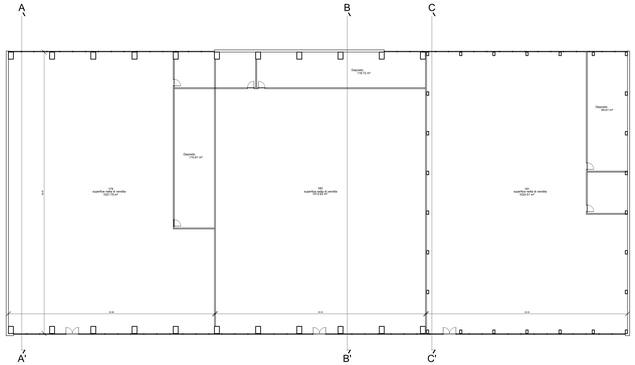

Terzo Piano - Commerciale

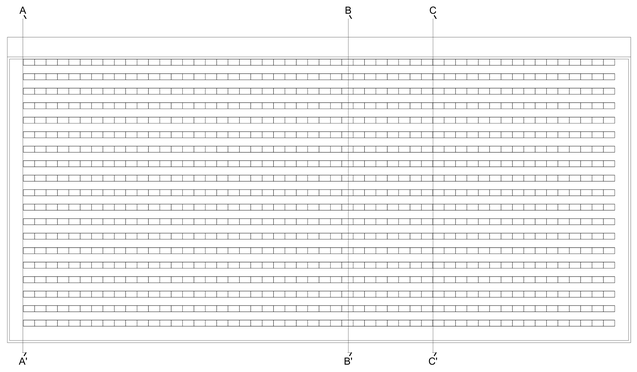

Pianta Coperture

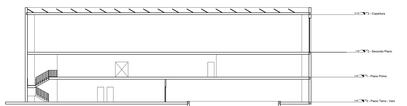

Sezione B-B'

Sezione C-C'

COMUNE DI NAPOLI
Sport Smart City Marianella
via emilio Scaglione n.172 - Napoli (NA)

Oggetto:

Progetto preliminare in variante agli strumenti urbanistici ai sensi dell'art.1 comma 304 L. 147/2013 relativo all'insediamento di una "Cittadella sportiva" con annesse strutture commerciali comepensative denominata "Sport Smart City Marianella".

Committente:

Sport Smart City Marianella S.S.D.

Titolo Tavola:

Tavola N.03
Edificio Multifunzione: Medicina, Piscina e Commerciale

Progetto:

- ☒ Preliminare
- ☐ Definitivo
- ☐ Esecutivo

Studio:

Studio Tecnico Ing. Stefano Pisani
Via Ercolano Torre I A - Napoli (NA)
Tel.: 081 19173171 - 348 3307289
e-mail: infostudiopisani@gmail.com

Timbro e Firma:

Spazio Amministrazione:

Progettisti:

- Ing. Stefano Pisani
- Dott. In Arch. Francesco Granata