


PIANTA PRIMO LIVELLO

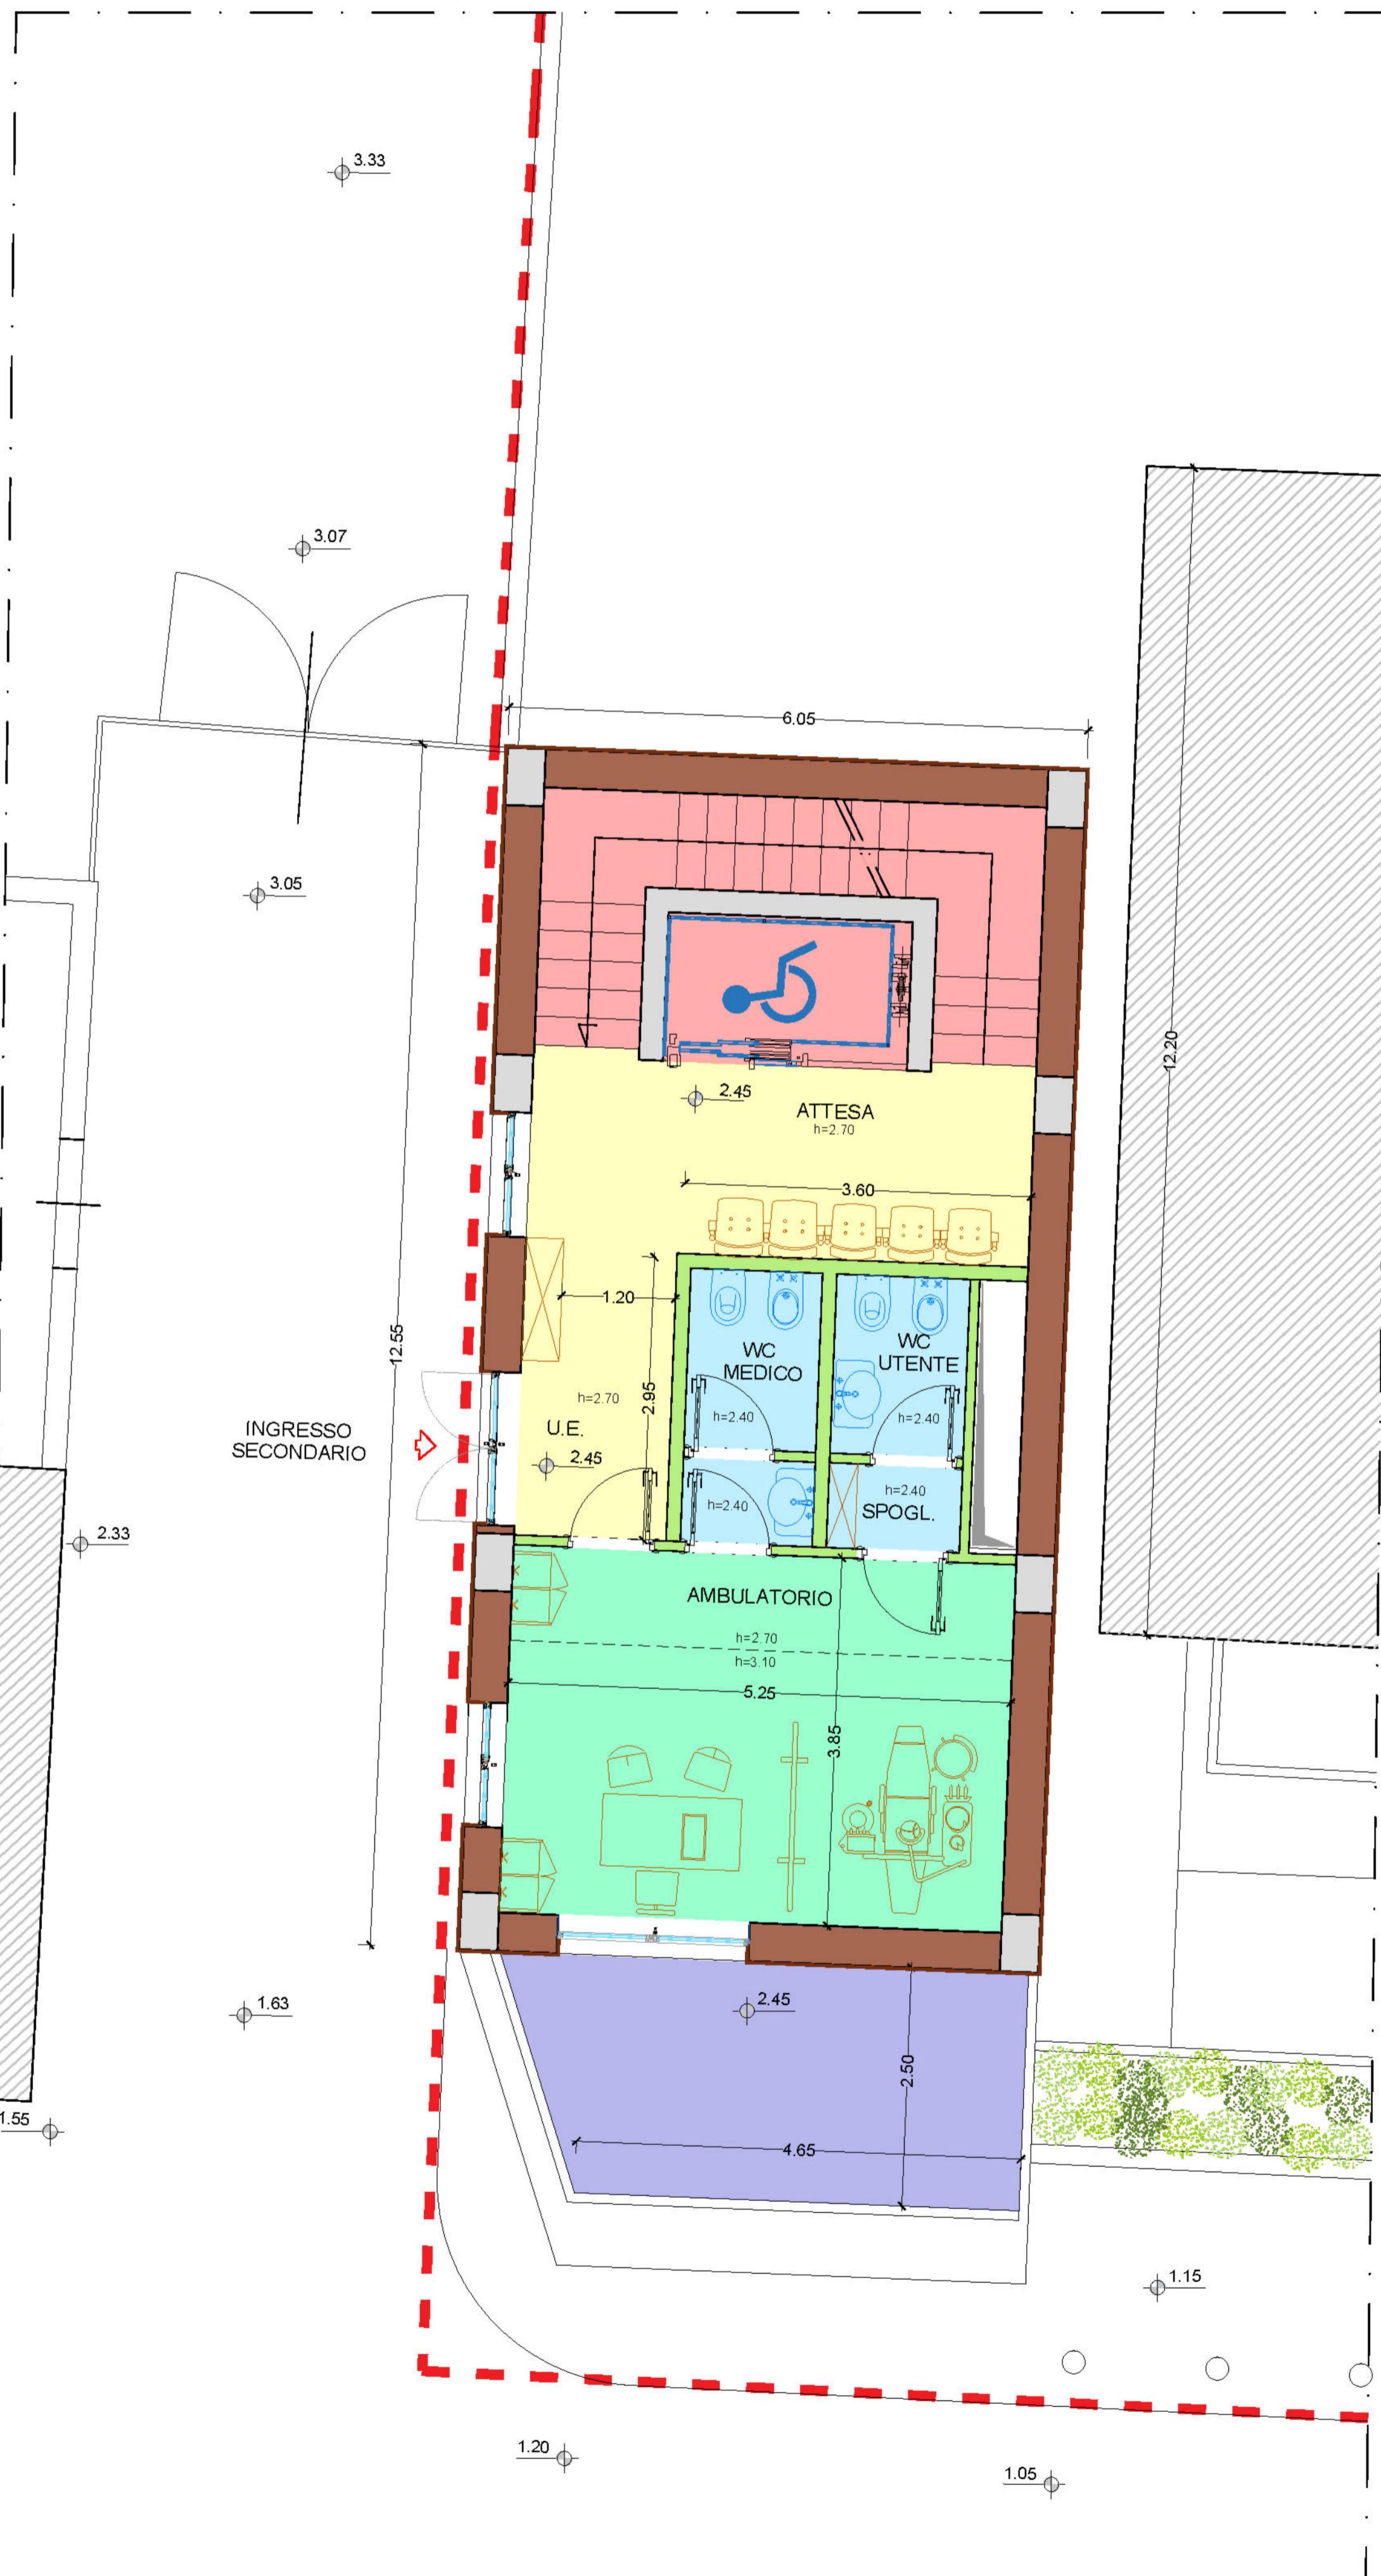

PIANTA SECONDO LIVELLO



LEGENDA

-  Pilastri e muratura in c.a
-  Muratura di tamponamento
-  Pannello per isolamento termico
-  Pareti divisorie con sistema a secco

LEGENDA FUNZIONI PRIMO LIVELLO

DISTRIBUZIONE FUNZIONALE

FUNZIONI CONNETTIVE	TOTALE	31,50 MQ
AMMINISTRAZIONE/ DIREZIONE	TOTALE	15,05 MQ
BLOCCO BAGNI	TOTALE	11,55 MQ
DEPOSITO/ RIPOSTIGLIO	TOTALE	7,60 MQ
COLLEGAMENTI VERTICALI	TOTALE	7,60 MQ
SCALA		3,73 MQ
ASCENSORE		3,95 MQ

LEGENDA FUNZIONI SECONDO LIVELLO

DISTRIBUZIONE FUNZIONALE

FUNZIONI CONNETTIVE	TOTALE	15,50 MQ
AMBULATORI	TOTALE	20,20 MQ
BLOCCO BAGNI	TOTALE	7,60 MQ
COLLEGAMENTI VERTICALI	TOTALE	12,95 MQ
SCALA		9,00 MQ
ASCENSORE		3,95 MQ
TERRAZZINO	TOTALE	12,60 MQ

COMUNE DI NAPOLI |

ATTREZZATURA AD USO PUBBLICO

PROGETTO ESECUTIVO

PROPRIETA' E PROPONENTE: **CONCRETA SVILUPPO S.R.L.**
Impresario

ELABORATO : AR - ARCHITETTURA
Distribuzione funzionale Piante Primo e Secondo Livello

ELABORATO :	NAPOLI	ELABORATO	VISTO	APPROVATO	FORMATO
ES-15-000		Ottobre 2023	Ottobre 2023	Ottobre 2023	

ES.AR.G.02		SIGLA		
FILE:				
ES.AR.G.02.dwg	MODIFICHE	1		
		2		
		3		

PROGETTAZIONE :  SERVIZI INTEGRATI
engineering and consulting services


Soc. Adv. Architetto MARIA ROSARIA SALVANO DE LUCA NICOLA
CONCESSIONATO CONSERVATO ISCRITTO ALL'ALBO
TITOLATO PER L'ESERCIZIO DEL PROFESSIONE
INGENIERI DELLA PROVINCIA DI VENEZIA

Ing. Nicola Salzano de Luna
Arch. Maria Rosaria Salzano de Luna

PIANTA TERZO LIVELLO



PIANTA QUARTO LIVELLO

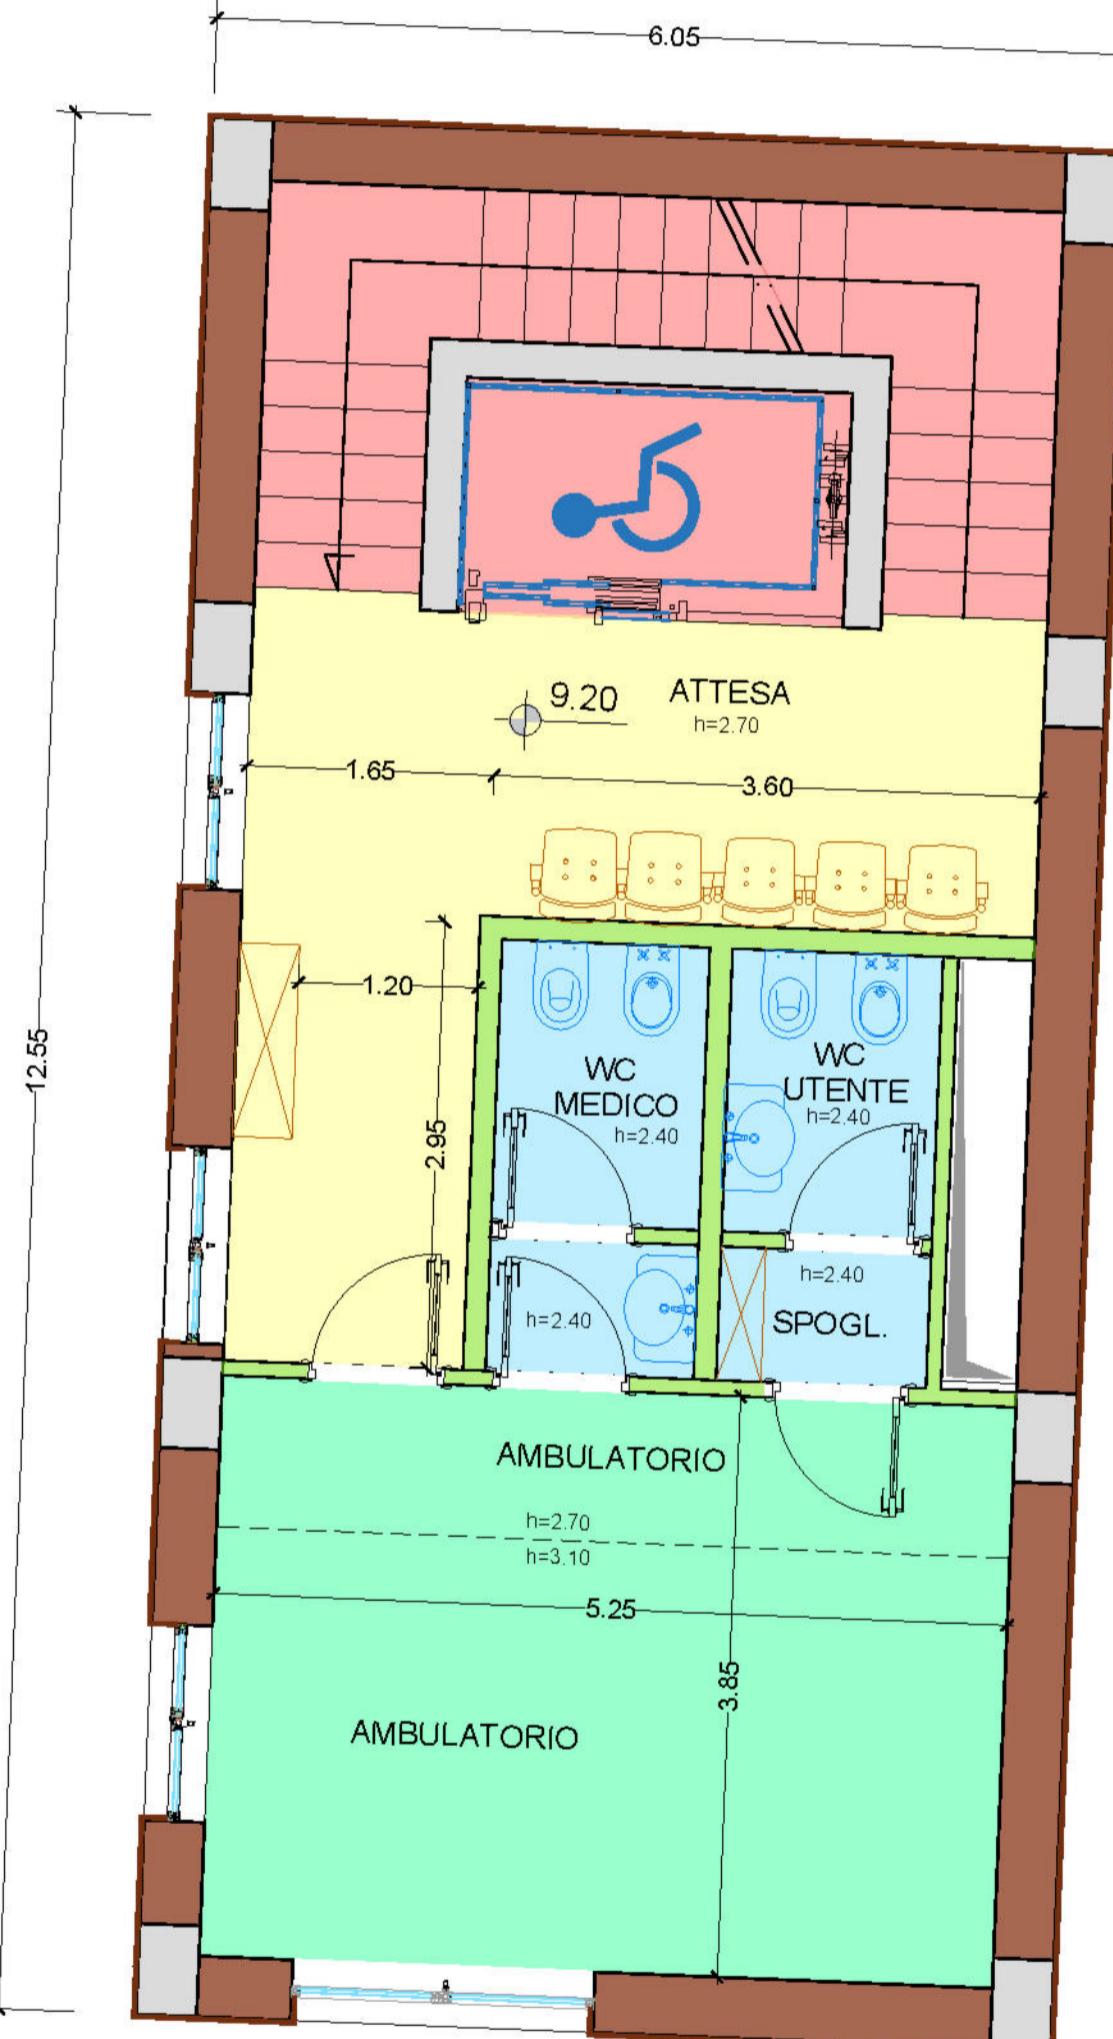

LEGENDA

-  Pilastri e muratura in c.a
-  Muratura di tamponamento
-  Pannello per isolamento termico
-  Pareti divisorie con sistema a secco

LEGENDA FUNZIONI TERZO LIVELLO

DISTRIBUZIONE FUNZIONALE

FUNZIONI CONNETTIVE	TOTALE	15,50 MQ
AMBULATORI	TOTALE	20,20 MQ
BLOCCO BAGNI	TOTALE	7,60 MQ
COLLEGAMENTI VERTICALI	TOTALE	12,95 MQ
SCALA		9,00 MQ
ASCENSORE		3,95 MQ

LEGENDA FUNZIONI QUARTO LIVELLO

DISTRIBUZIONE FUNZIONALE

FUNZIONI CONNETTIVE	TOTALE	15,50 MQ
AMBULATORI	TOTALE	20,20 MQ
BLOCCO BAGNI	TOTALE	7,60 MQ
COLLEGAMENTI VERTICALI	TOTALE	12,95 MQ
SCALA		9,00 MQ
ASCENSORE		3,95 MQ

COMUNE DI NAPOLI

ATTREZZATURA AD USO PUBBLICO

Art. 56 N.T.A. del P.R.G. di Napoli - D.G.C. n° 1882/2006 - e smi
PORZIONE DI IMMOBILE VIA MONTEDONZELLI 46/48 - NAPOLI
Approvazione Fattibilità FASE I - D.G.C. n° 483 del 29.12.2020

PROGETTO ESECUTIVO

PROPRIETA' E PROPOSTA: **CONCRETA SVILUPPO S.R.L.**
Administratore

AR - ARCHITETTURA

ELABORATO :	NAPOLI	ELABORATO	VISTO	APPROVATO	FORMATO:
ES.AR.G.03		Ottobre 2023	Ottobre 2023	Ottobre 2023	A1
FILE:	SIGLA				ARCHIVIO:
ES.AR.G.03.dwg	MODIFICHE	1			06/17 - 470
		2			
		3			

PROGETTAZIONE : **SERVIZI INTEGRATI**
engineering and consulting services

Ing. Nicola Salzano de Luna
Arch. Maria Rosaria Salzano de Luna


Architetto **MARIA ROSARIA SALZANO DE LUNA**
N. 3779

DOTT. ING.
SALZANO DE LUNA NICOLA
ISCRITTO ALL'ALBO
PROFESSIONALE


COL. N. **6821**

INGEGNERI E ARCHITETTI
PROVINCIA DI NAPOLI * CONSIPROV - PROVINCE DI NAPOLI *

PIANTA QUINTO LIVELLO

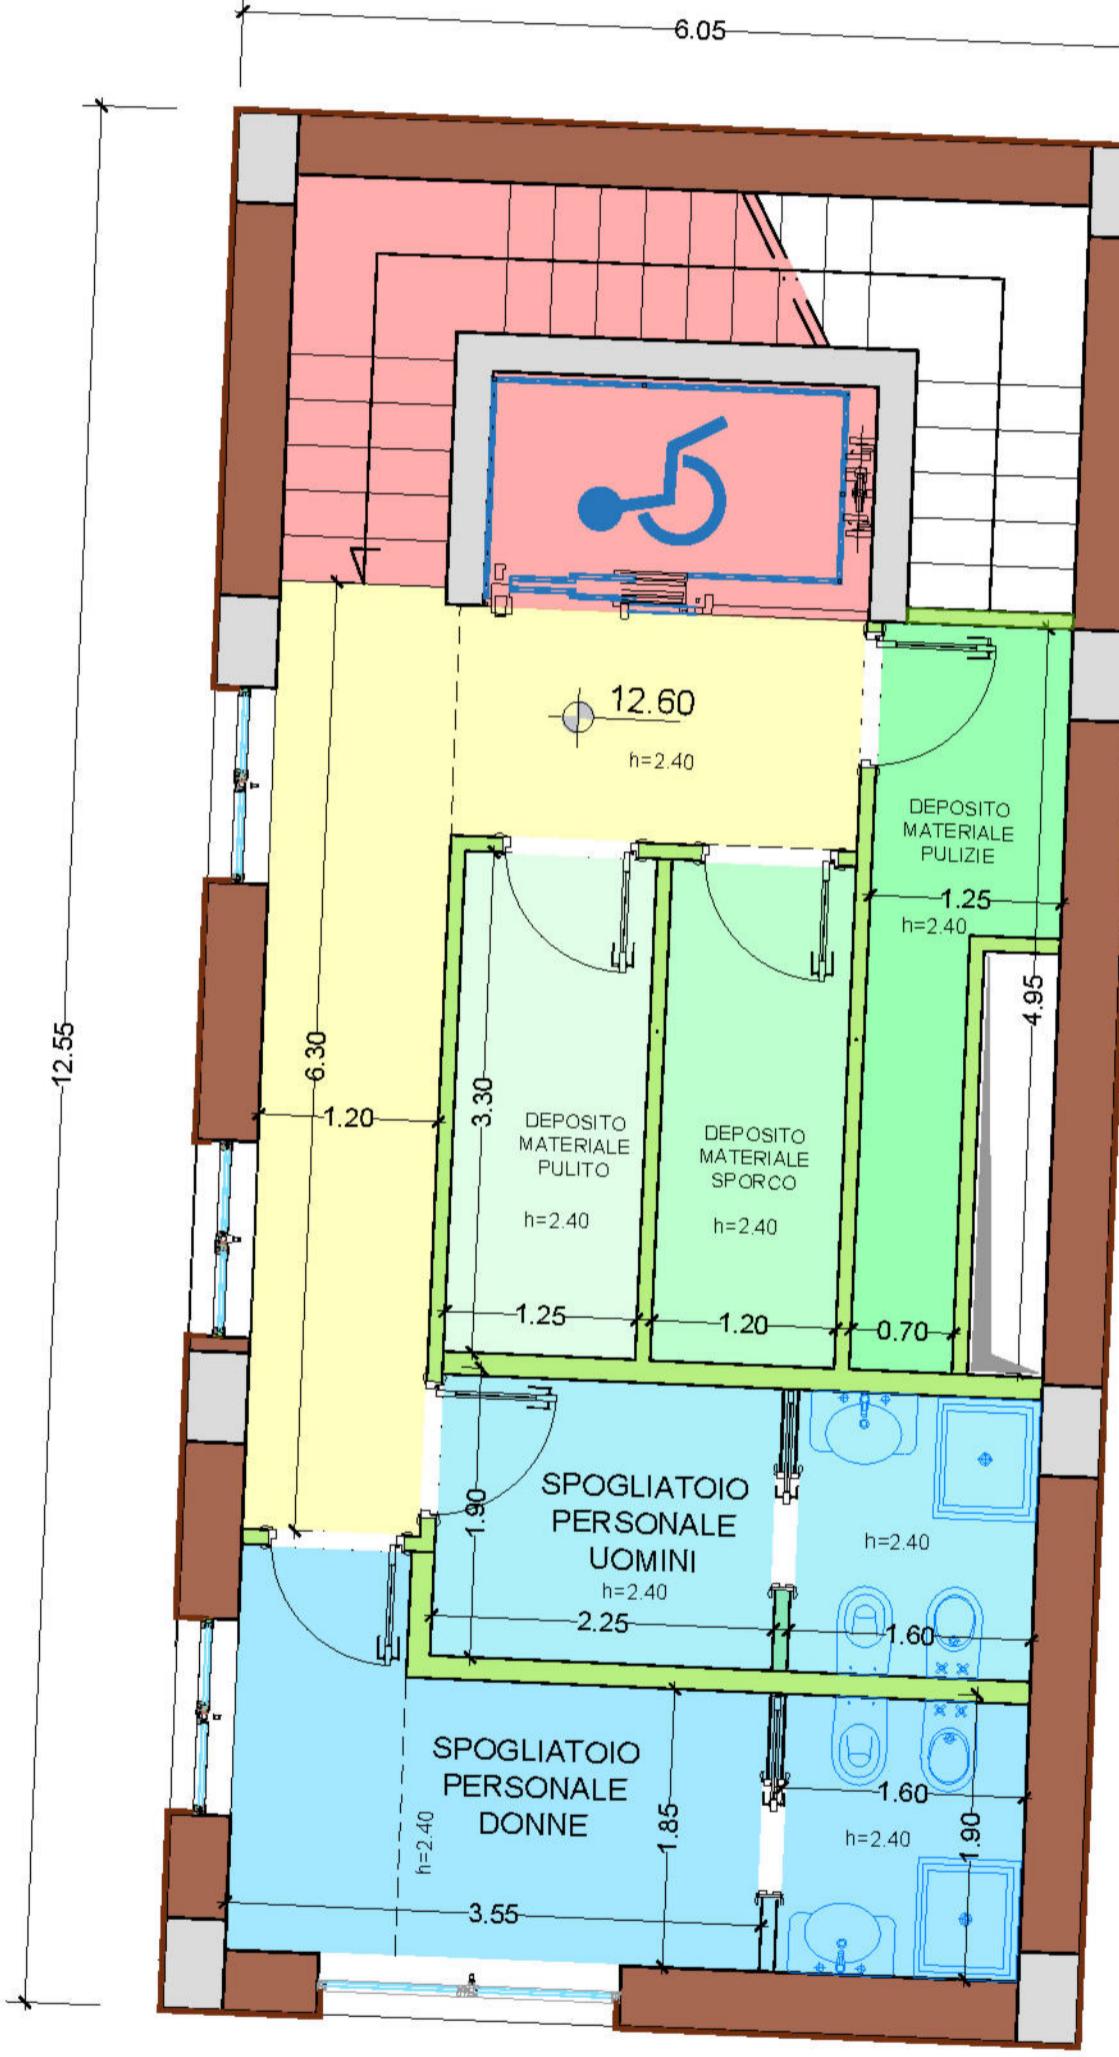

PIANTA COPERTURA

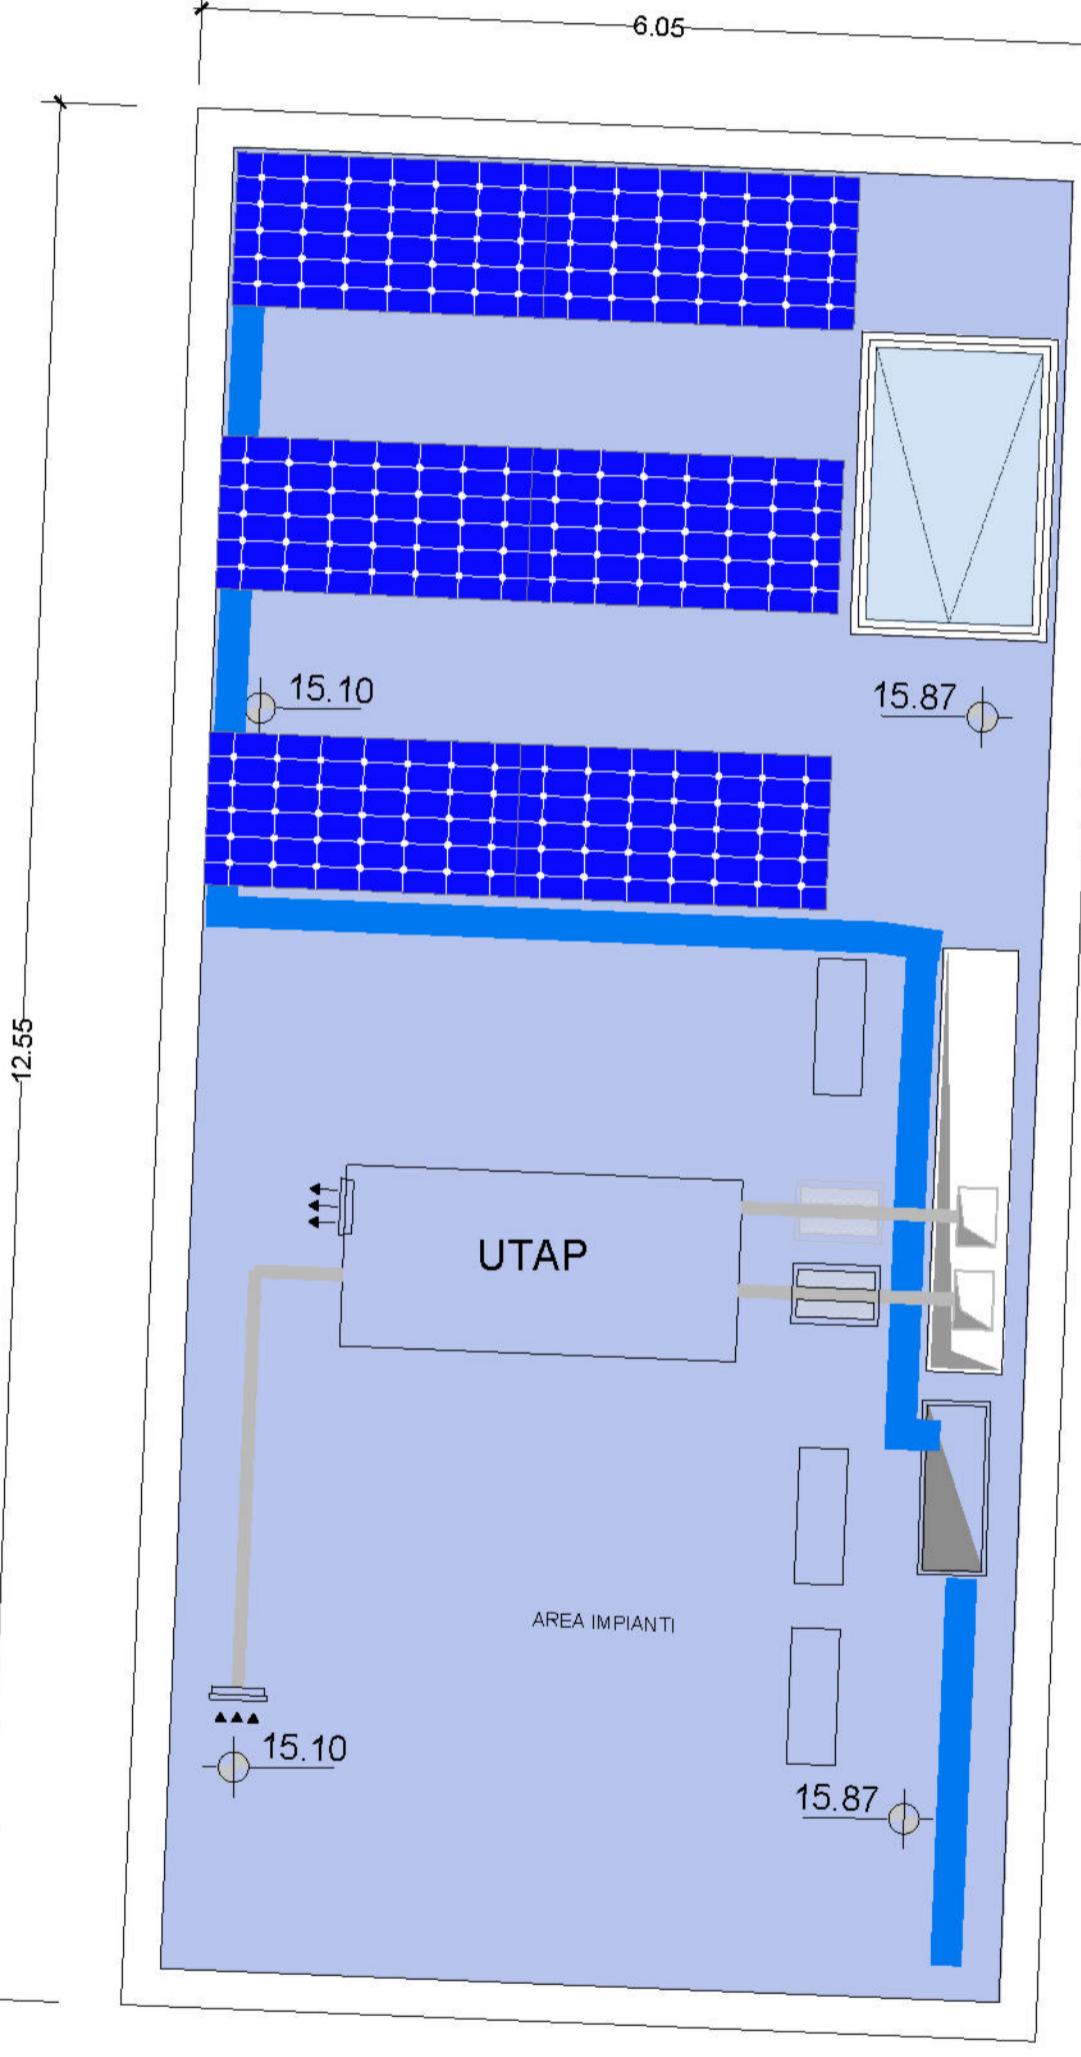

LEGENDA

	Pilastri e muratura in c.a
	Muratura di tamponamento
	Pannello per isolamento termico
	Pareti divisorie con sistema a secco

LEGENDA FUNZIONI QUINTO LIVELLO

DISTRIBUZIONE FUNZIONALE	
FUNZIONI CONNETTIVE	TOTALE 11,55 MQ
DEPOSITI	TOTALE 12,80 MQ
DEPOSITO MATERIALE PULITO	4,20 MQ
DEPOSITO MATERIALE SPORCO	4,05 MQ
DEPOSITO MATERIALE PULIZIE	4,55 MQ
BLOCCO BAGNI/SPOGLIATOI	TOTALE 18,00 MQ
SPOGLIATOIO/BAGNI UOMINI	7,40 MQ
SPOGLIATOIO/BAGNI DONNE	10,60 MQ
COLLEGAMENTI VERTICALI	TOTALE 9,10 MQ
SCALA	5,15 MQ
ASCENSORE	3,95 MQ

LEGENDA FUNZIONI LIVELLO COPERTURA

DISTRIBUZIONE FUNZIONALE	
LASTRICO SOLARE	TOTALE 62,90 MQ

COMUNE DI NAPOLI

ATTREZZATURA AD USO PUBBLICO

Art. 56 N.T.A. del P.R.G. di Napoli - D.G.C. n° 1882/2006 - e smi
PORZIONE DI IMMOBILE VIA MONTEDONZELLI 46/48 - NAPOLI
Approvazione Fattibilità FASE I - D.G.C. n° 483 del 29.12.2020

PROGETTO ESECUTIVO

PROPRIETÀ E PROPONENTE: CONCRETA SVALUPPO R.L.

ELABORATO: AR - ARCHITETTURA
Distribuzione funzionale: Pianta quinto livello e copertura

ELABORATO:	NAPOLI	ELABORATO	VISTO	APPROVATO
ES.AR.G.04		Ottobre 2023	Ottobre 2023	Ottobre 2023
FILE:				
MODIFICHE	1	2	3	
	ES.AR.G.04.dwg			

PROGETTAZIONE:	 Ing. Nicola Salzano de Luna Arch. Maria Rosaria Salzano de Luna N. 3779	 DOTT. ING. MARIA ROSARIA SALZANO DE LUNA BICRITO ALL'ALBO PROFESSIONALE COL. N. 6821
----------------	---	--

TERMINI DI LEGGE CI RISERVANO LA PROPRIETÀ DI QUESTO ELABORATO CON DIVIETO DI RIPRODURLO RENDENDOLO NOTO A TERZI ANCORA PERIODICAMENTE SENZA NOSTRA AUTORIZZAZIONE