


SCHEMA ALTIMETRICO IDRICO-SANITARIO RETI DI SCARICO

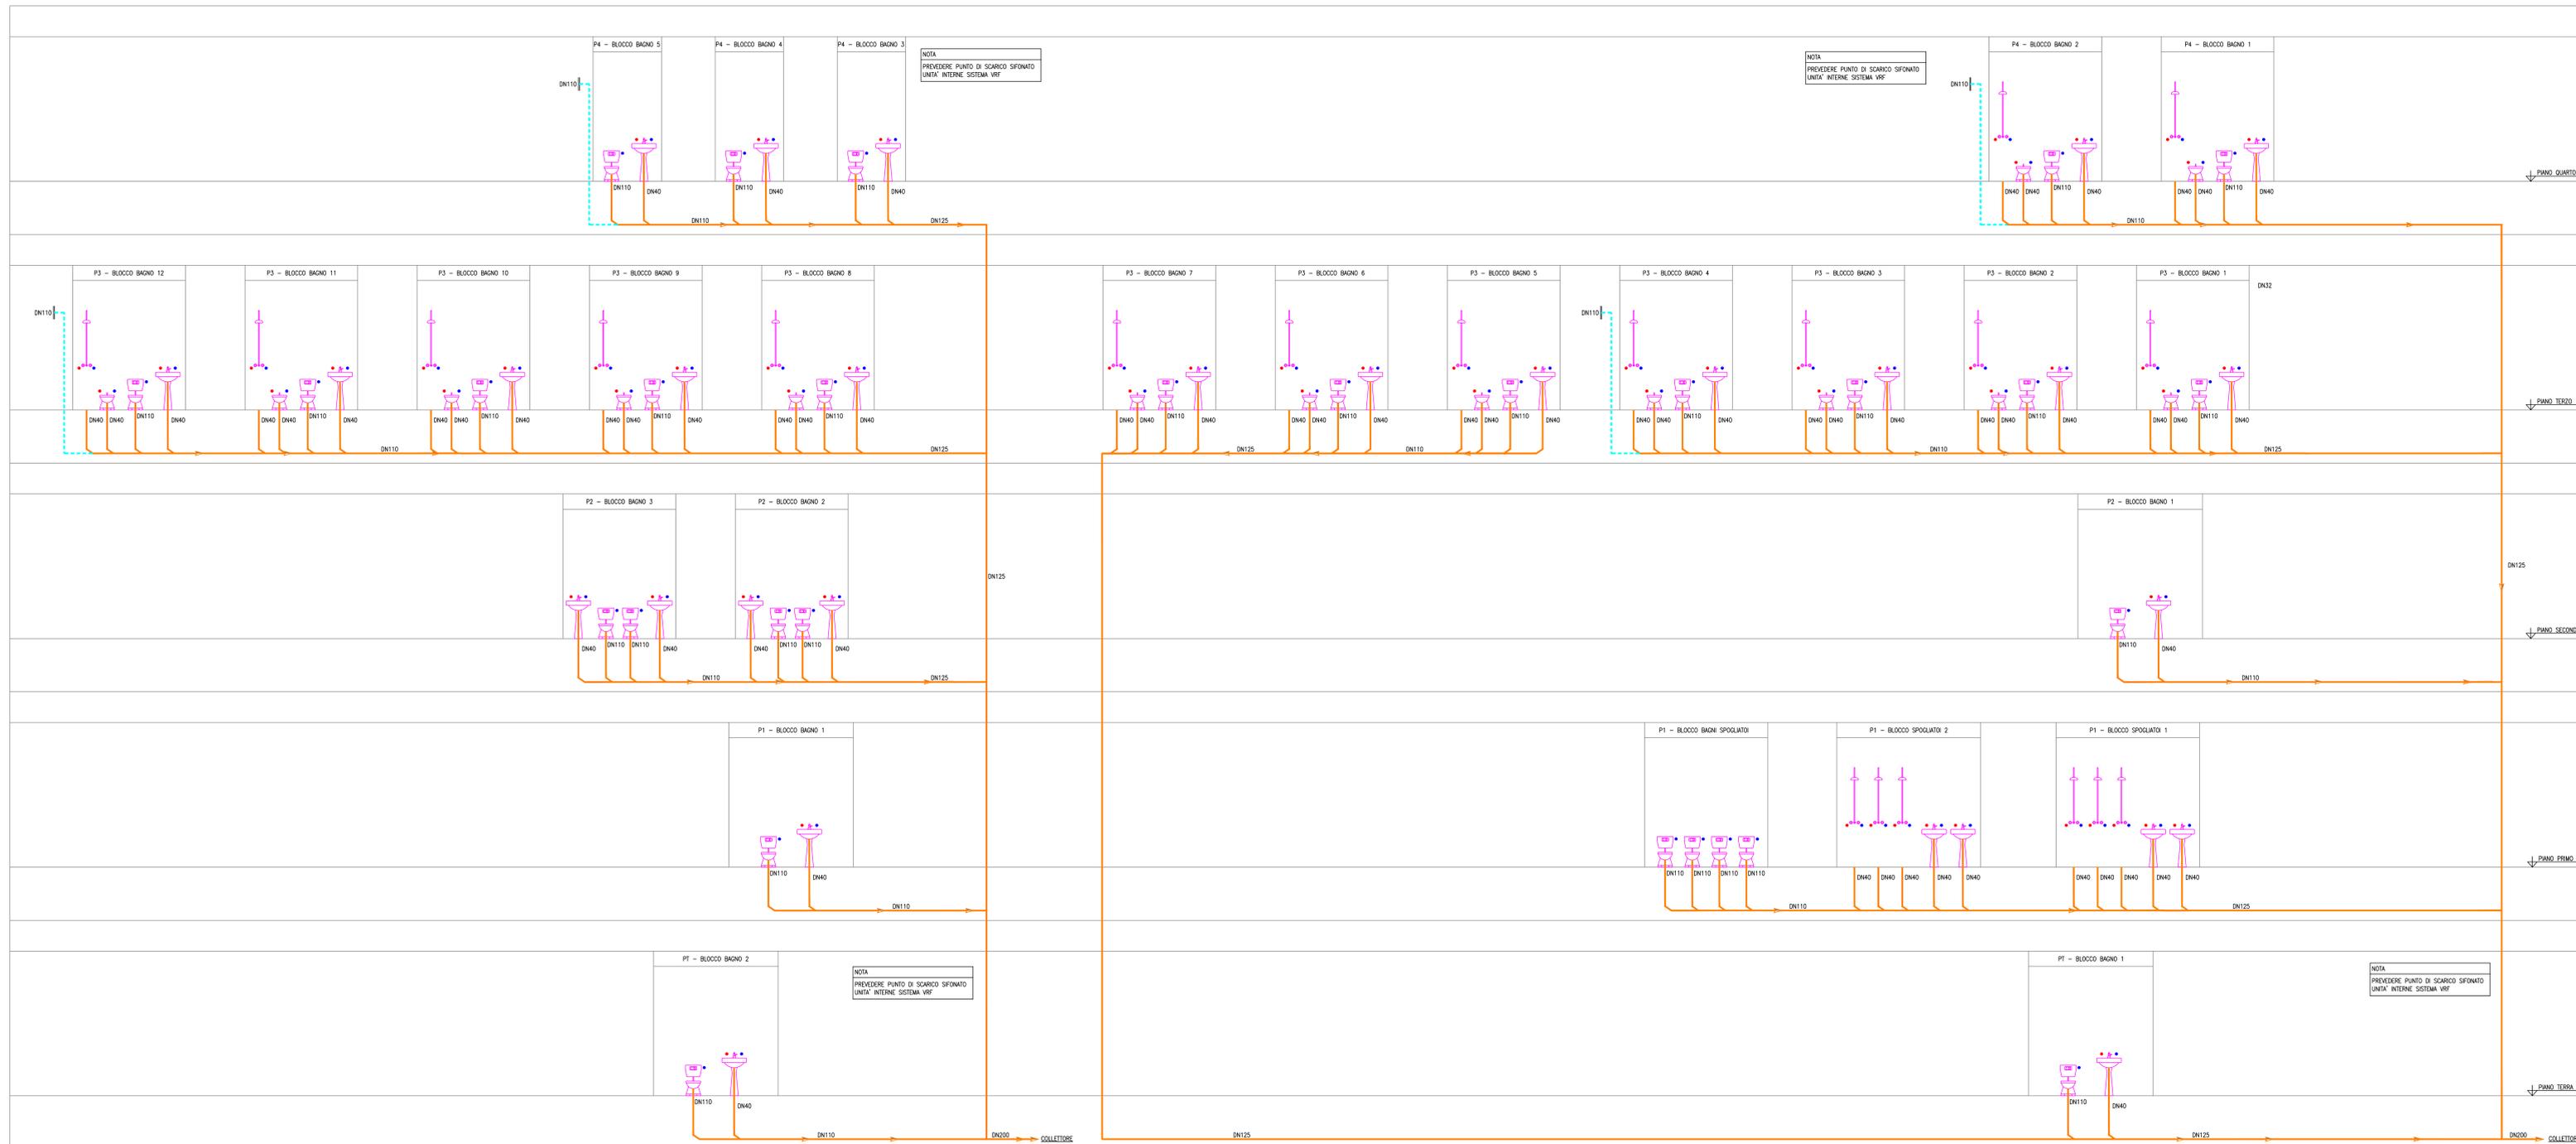

DETTAGLIO C SCHEMI TIPICI DI ALLACCI TUBAZIONI RETE DI CARICO E SCARICO PER UTENZE IDRICHE

LEGENDA SIMBOLI
 ACS: ACQUA CALDA SANITARIA;
 AFP: ACQUA FREDDA POTABILE;
 SC: RETE DI SCARICO;
 AFC: ACQUA FREDDA PER RISCIOGLIO CASSETTE WC;
 PAF: TUBAZIONE IN POLIETILENE MULTISTRATO;
 PFC: TUBAZIONE IN POLIETILENE AD ALTA DENSITA';
 ESISTENTE DIMENSIONI TUBAZIONI: Ø50x3 DOVE Ø50 È IL DIAMETRO ESTERNO DELLA TUBAZIONE (mm) E 3 È L'LO SPESORE (mm).

LEGENDA - IMPIANTO IDRICO SANITARIO

Simbolo	Descrizione
	RETE IDRICA SANITARIA
	RETE IDRICA ACQUA FREDDA POTABILE
	RETE IDRICA ACQUA CALDA SANITARIA
	RETE DI SCARICO
	ACQUA FREDDA PER RISCIOGLIO CASSETTE WC
	TUBAZIONE IN POLIETILENE MULTISTRATO
	TUBAZIONE IN POLIETILENE AD ALTA DENSITA'
	POZZETTO SIFONATO
	SISTEMA DI FISSAGGIO

**DETTAGLIO A
SCHEMA TIPICO DI INSTALLAZIONE VENTILAZIONE
SCARICHI ACQUE NERE**

NOTE
 1. LE TUBAZIONI DI SCARICO CONDENSE (DEI DIMENSIONI) COLLETTORI PAVIMENTO
COMUNE DI NAPOLI
 dipartimento di pianificazione urbanistica

PUA AMICARELLI

Piano di Recupero ai sensi dell'art. 26 della L.R. Campania n.16/2004, relativo ad un immobile sito in viale J.F. Kennedy n. 98 - 108, Napoli; ricadente in Ambito 6 - Mostra d'Oltremare, Zona nB e nFB, ai sensi della Variante Occidentale al PRG, Art.8; 18; 22; 28.

DIRIGENTE SERVIZIO PIANIFICAZIONE URBANISTICA ESECUTIVA
 arch. Andrea Ceudech

RESPONSABILE DEL PROCEDIMENTO
 arch. Agrippino Graniero

TITOLO
**PIANO DI RECUPERO
 CON VALORE DI PERMESSO DI COSTRUIRE**

COMMITTENTE - PROPONENTE
ORION IMMOBILIARE srl
 Via Rosi 78, Volte (NA)
 Via Rosi 78, Volte (NA)
 Via Rosi 78, Volte (NA)
 Via Rosi 78, Volte (NA)

PROGETTISTI
CORVINO + MULTARI
 Via Principe Amedeo 117a, Napoli
 Tel. 081 744 1678
 info@pec.corvinomultari.com

CONSULENTI
 disciplina urbanistica ed edilizia
 arch. Giancarlo Graziani
 ing. Stefano Pisani

DATA
 Ottobre 2022

CODICE
 PC_IMP_A_19

TITOLO
 Schema altimetrico impianto idrico-sanitario - Scarico

SCALA
 - Livelli +0.00; +4.10; +7.50; +10.90; +14.40; +17.90