Comune di Napoli
Data: 02/05/2024, DISP/2024/0003623

COMUNE DI NAPOLI
Area Patrimonio
Servizio Implementazione e gestione di programmi di rigenerazione dell'edilizia pubblica esistente

COMUNE DI NAPOLI

REGIONE CAMPANIA

SCALA:

REV.

GENNAIO 2024

"MANUTENZIONE ORDINARIA E STRAORDINARIA DELL'EDILIZIA RESIDENZIALE PUBBLICA"
relativi al Lotto 2 immobili ricadenti nelle Municipalità 2, 3, 4, 6 e 7 di cui all'appalto indetto con determina n.E1135/2022/011 (repertoriato all'indice generale dell'Ente al n.439 del 16/11/2022) e affidato mediante determina K/1135/2022/083
CUP: B62D22000110004

MANUTENZIONE STRAORDINARIA DEL TERRAZZO DI COPERTURA VICO I PAZZIGNO MUNICIPALITA' 6

PROGETTO ESECUTIVO

ELABORATO
ARCH.02.3

\- Tavola render pianta copertura

RUP
Ing. Giovanni TOSCANO

PROGETTISTA E C.S.P
Ing. Giovanni CHIUMIENTO

IMPRESA ESECUTRICE
ARCHIVOLTO S.R.L

DIRETTORE DEI LAVORI E C.S.E
Ing. Giovanni CHIUMIENTO

A NORMA DI LEGGE IL PRESENTE ELABORATO NON PUÒ ESSERE RIPRODOTTO O CONSEGNATO A TERZI NE DESTINATO A SCOPO DIVERSO DA QUELLO DI DESTINAZIONE SENZA L'AUTORIZZAZIONE SCRITTA DI QUESTO STUDIO TECNICO CHE NE DETIENE LA PROPRIETÀ

PALAZZINE OGGETTO DI INTERVENTO

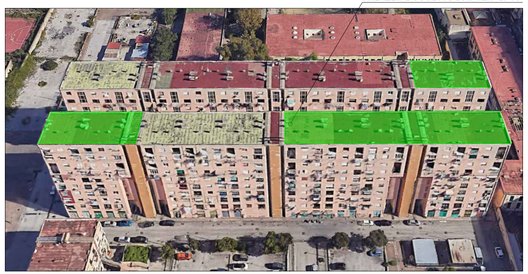

PIANTA COPERTURA FUORI SCALA

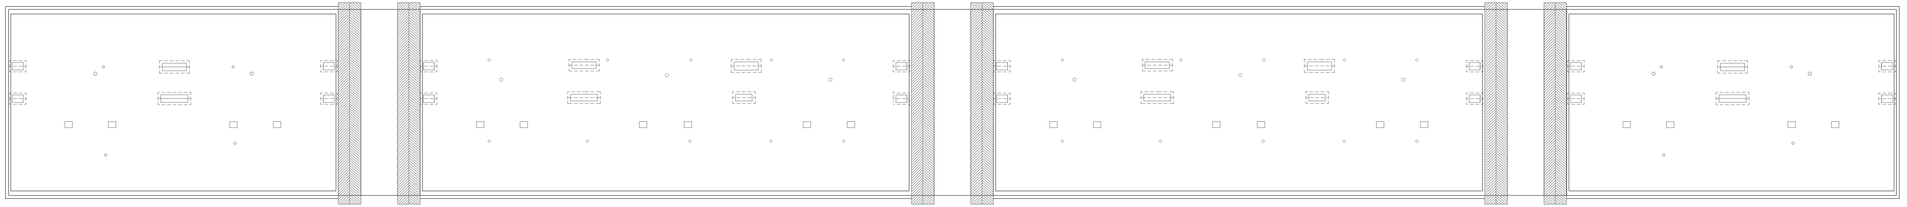

Render 1

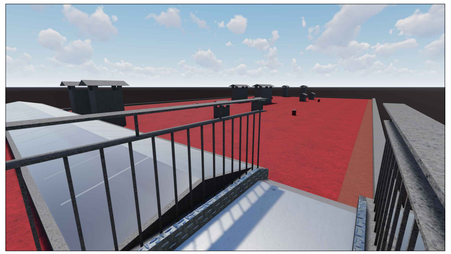

Render 2

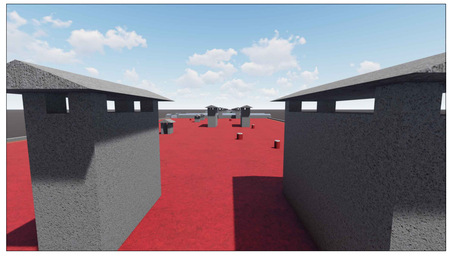

Render 3

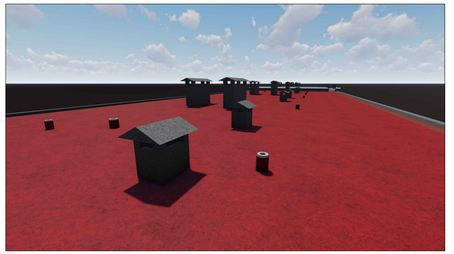

Render 4

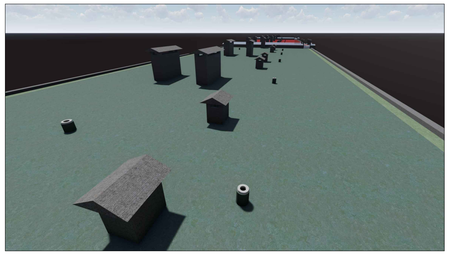

Render 5

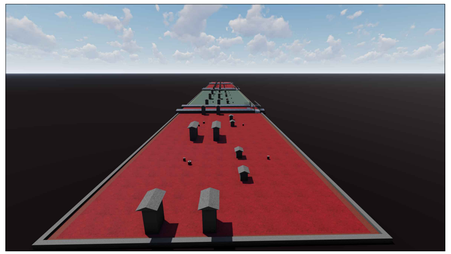

Render 6

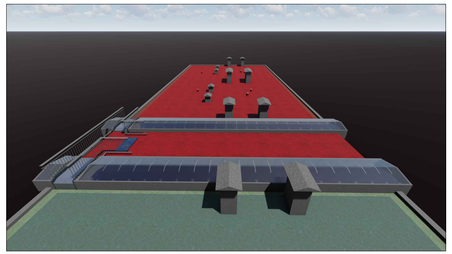

Render 7

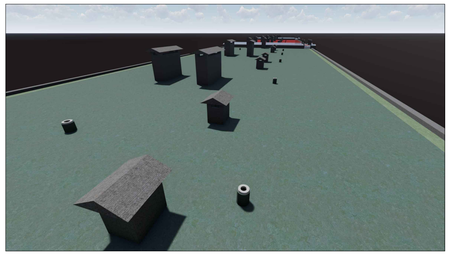

Render 8

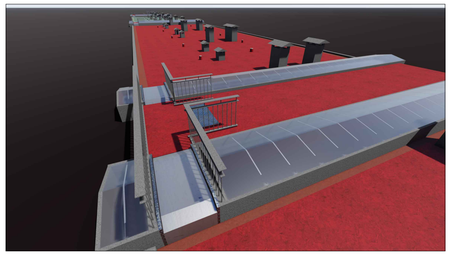

Render 9

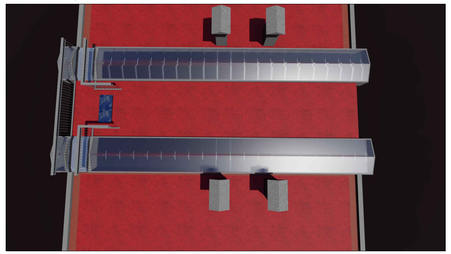

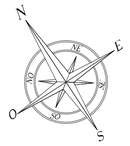
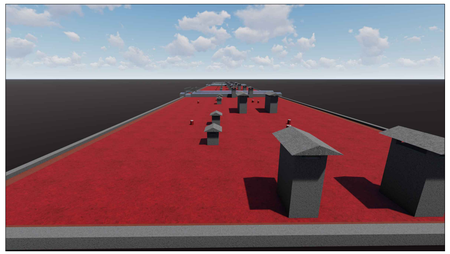
Render 10