

Ultima planimetria in atti

Agenzia del Territorio
CATASTO FABBRICATI
Ufficio provinciale di
Napoli

Dichiarazione protocollo n. NA051973 del 19/10/2012
Planimetria di u.i.u. in Comune di Napoli
Via Vicaria Vecchia

Scheda
Scala 1: 200


civ. 22-24

Identificativi Catastali:
Sezione: PEN
Foglio: 1
Particella: 210
Subalterno: 31


Compilata da:
Sarno Carlo
Iscritto all'albo:
Geometri
Prov. Napoli
N. 5513

VIA VICARIA VECCHIA

VIA VICARIA VECCHIA

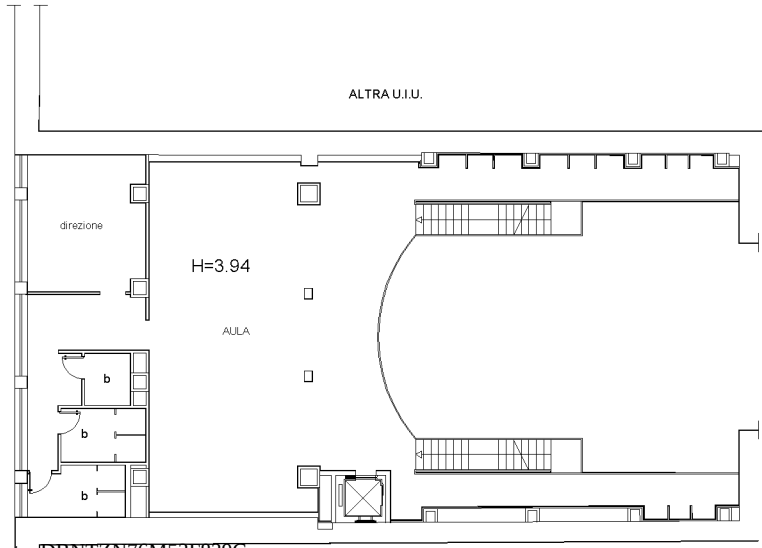

PIANO PRIMO

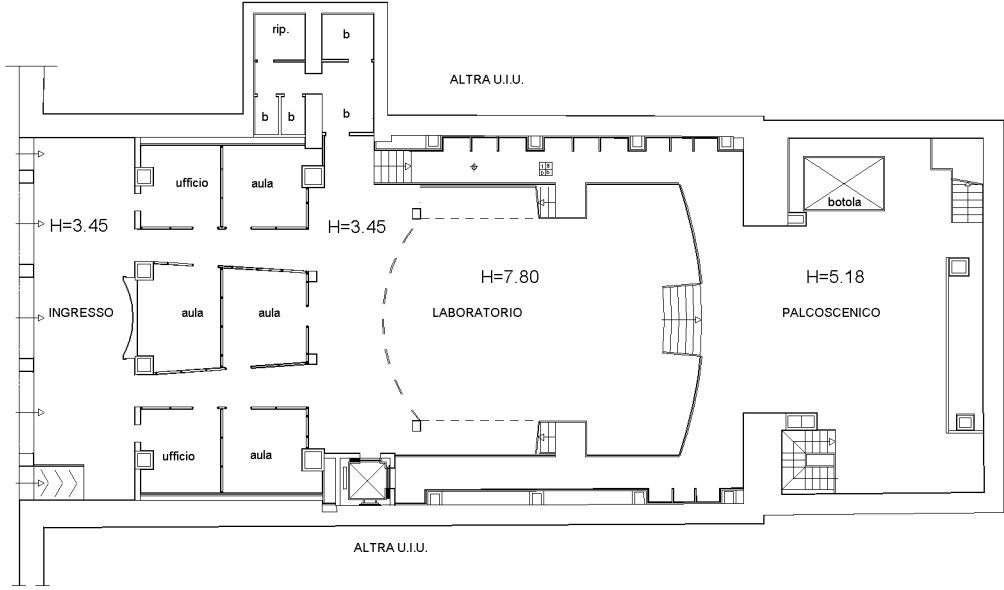

PIANO TERRA

PIANO S/1
H=2.70

