

*Eucalyptus - eucalipto*



*Laurus nobilis - alloro*



*Citrus limon - limone*



*Cupressus spp - cipresso*




*Citrus sinensis - arancio*




*Pinus pinea - pino domestico*



*Citrus sinensis - mandarino*

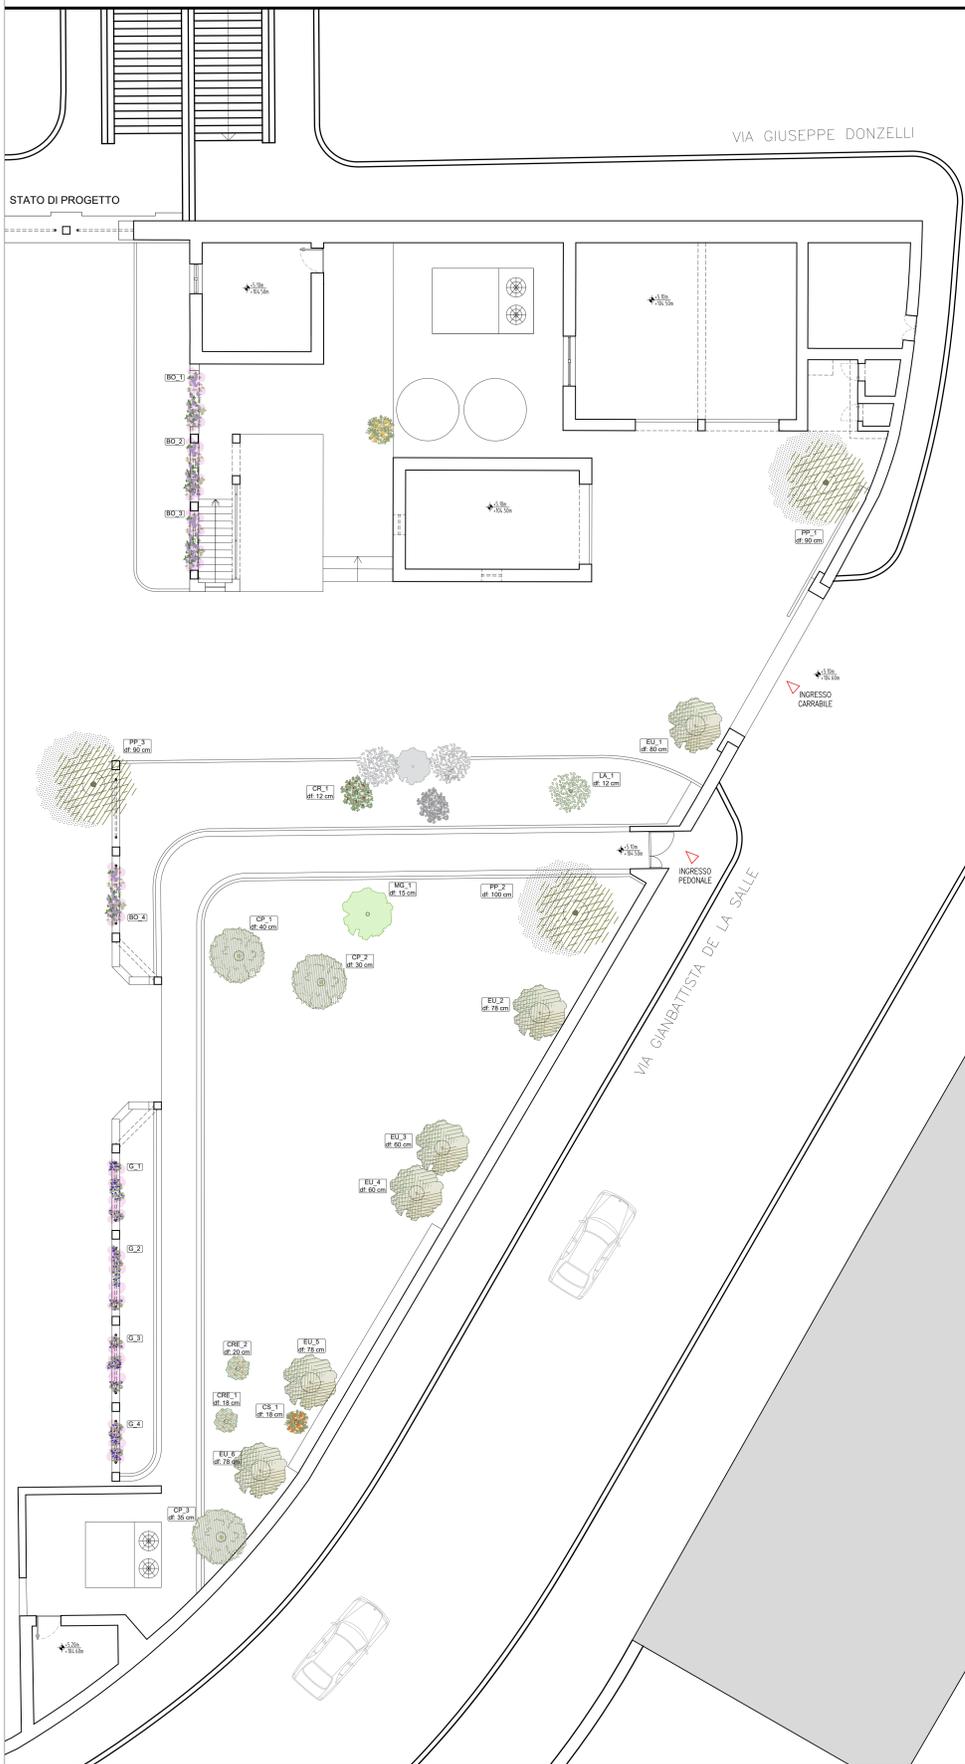

PIANTE DA INSERIRE

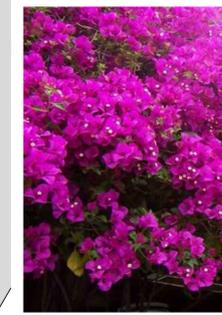

*Eucalyptus - eucalipto*




*Laurus nobilis - alloro*

**LEGENDA**  
Nella planimetria vengono individuati esclusivamente gli alberi con diametro superiore a 10 cm  
I simboli in grigio rappresentano alberi con diametro del fusto inferiore a 10 cm.

<b>Pinus pinea</b> pino domestico Numero esemplari = 3 PP_1 diametro fusto 90 cm >10 cm <b>esemplare sottoposto a tutela ex OS 1243/05</b> PP_2 diametro fusto 100 cm >10 cm <b>esemplare sottoposto a tutela ex OS 1243/05</b> PP_3 diametro fusto 90 cm >10 cm <b>esemplare sottoposto a tutela ex OS 1243/05</b>	<b>Citrus Limon</b> limone Numero esemplari = 1 Mg_1 diametro fusto 15 cm <b>esemplare sottoposto a tutela ex OS 1243/05</b>	<b>Eucalyptus</b> eucalipto Numero esemplari = 5 eu_1 diametro fusto 80 cm >10 cm <b>esemplare sottoposto a tutela ex OS 1243/05</b> eu_2 diametro fusto 55 cm >10 cm <b>esemplare sottoposto a tutela ex OS 1243/05</b> eu_3 diametro fusto 60 cm >10 cm <b>esemplare sottoposto a tutela ex OS 1243/05</b> eu_4 diametro fusto 60 cm >10 cm <b>esemplare sottoposto a tutela ex OS 1243/05</b> eu_5 diametro fusto 80 cm >10 cm <b>esemplare sottoposto a tutela ex OS 1243/05</b> eu_6 diametro fusto 75 cm >10 cm <b>esemplare sottoposto a tutela ex OS 1243/05</b>	<b>Citrus sinensis</b> arancio Numero esemplari = 1 CS_1 diametro fusto 18 cm	<b>Citrus reticulata</b> mandarino Numero esemplari = 2 CRE_1 diametro fusto 20 cm CRE_2 diametro fusto 18 cm	<b>Cupressus spp</b> cipresso Numero esemplari = 3 CP_1 diametro fusto 40 cm CP_2 diametro fusto 30 cm CP_3 diametro fusto 35 cm	<b>CANNETO</b> Numero esemplari = 1
--	---	--	--	---	---	--


**LEGENDA**  
Nella planimetria vengono individuati esclusivamente gli alberi con diametro superiore a 10 cm  
I simboli in grigio rappresentano alberi con diametro del fusto inferiore a 10 cm.

<b>Pinus pinea</b> pino domestico Numero esemplari = 3 PP_1 diametro fusto 90 cm >10 cm <b>esemplare sottoposto a tutela ex OS 1243/05</b> PP_2 diametro fusto 100 cm >10 cm <b>esemplare sottoposto a tutela ex OS 1243/05</b> PP_3 diametro fusto 90 cm >10 cm <b>esemplare sottoposto a tutela ex OS 1243/05</b>	<b>Citrus Limon</b> limone Numero esemplari = 1 Mg_1 diametro fusto 15 cm <b>esemplare sottoposto a tutela ex OS 1243/05</b>	<b>Eucalyptus</b> eucalipto Numero esemplari = 5 eu_1 diametro fusto 80 cm >10 cm <b>esemplare sottoposto a tutela ex OS 1243/05</b> eu_2 diametro fusto 55 cm >10 cm <b>esemplare sottoposto a tutela ex OS 1243/05</b> eu_3 diametro fusto 60 cm >10 cm <b>esemplare sottoposto a tutela ex OS 1243/05</b> eu_4 diametro fusto 60 cm >10 cm <b>esemplare sottoposto a tutela ex OS 1243/05</b> eu_5 diametro fusto 80 cm >10 cm <b>esemplare sottoposto a tutela ex OS 1243/05</b> eu_6 diametro fusto 75 cm >10 cm <b>esemplare sottoposto a tutela ex OS 1243/05</b>	<b>Citrus sinensis</b> arancio Numero esemplari = 1 CS_1 diametro fusto 18 cm	<b>Citrus reticulata</b> mandarino Numero esemplari = 2 CRE_1 diametro fusto 20 cm CRE_2 diametro fusto 18 cm	<b>Cupressus spp</b> cipresso Numero esemplari = 3 CP_1 diametro fusto 40 cm CP_2 diametro fusto 30 cm CP_3 diametro fusto 35 cm	<b>CANNETO</b> Numero esemplari = 1	<b>Bougainvillea</b>	<b>Glicine</b>
--	---	--	--	---	---	--	----------------------	----------------

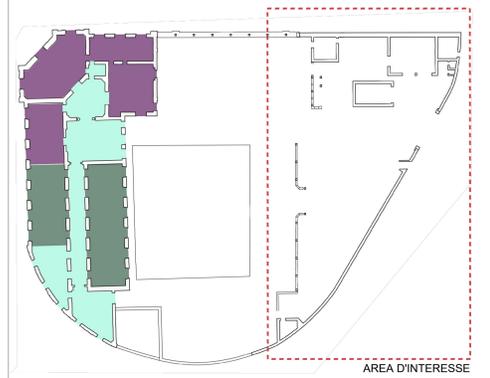

CLIENTE **GENERAZIONE VINCENTE S.P.A.**

"Realizzazione di un'attrezzatura di interesse comune destinata a polo multifunzionale di eccellenza per l'alta formazione specialistica, i servizi al lavoro e le iniziative per i giovani" nel complesso immobiliare denominato **Istituto Giovanni Battista De la Salle**.  
Quartiere Avvocata - II Municipalità - Napoli

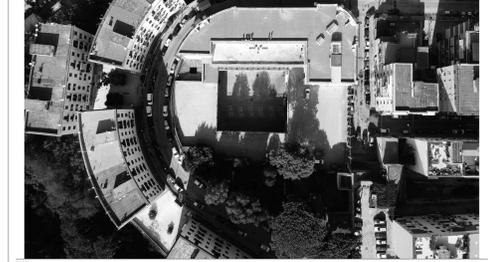

PROGETTO ESECUTIVO

OGGETTO **Integrazione Planimetria del giardino - Stato di fatto e Progetto** SCALA **1:100**

PROGETTO ESECUTIVO

CODICE ARBOREO: DLS-E-ARC-D-001\_Planimetria del giardino - stato di fatto e progetto | FILE: DLS-E-ARC-D-001\_Progetto del verde.dwg | DATA: 15.04.2021 | DIS: LR | GV

Rev	Richiesta da								

COORDINATORE DELLA PROGETTAZIONE **ARCHITETTO GIUSEPPE VELE**