# PIANTA DELLE FONDAZIONI

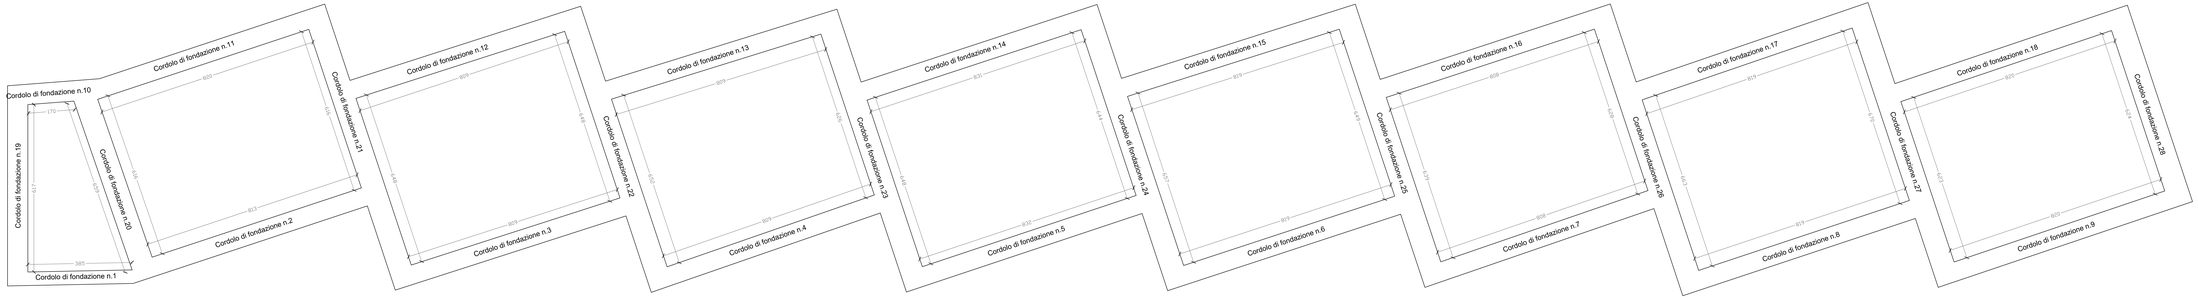


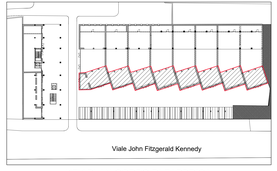


KEY PLAN CORPO DI FABBRICA
Corpo n.2

## TIPOLOGIA DI FONDAZIONE
Muratura nastriforme

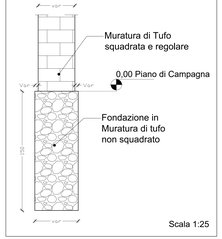


**MATERIALI Esistenti**
Muratura di Tufo giallo Napoletana

COMUNE DI NAPOLI
dipartimento di pianificazione urbanistica

# PUA AMICARELLI

Piano di Recupero ai sensi dell'art. 28 della L.R. Campania n.16/2004, relativo ad un Immobile sito in viale J.F. Kennedy n. 98 - 108. Napoli, ricadente in Ambito 6 - Mostra d'Oltremare, Zona ns e nPB, ai sensi della Variante Occidentale al PRG, Art.8; 18; 22; 28.

ARRIGHI DI BONGIOVANNI(ORDINE DI NAPOLI N.1234)
arch. Andrea Ceudech

INGEGNERE CAD PROGETTAMENTO
arch. Agrippino Graziano

TITOLO
PIANO DI RECUPERO
CON VALORE DI PERMESSO DI COSTRUIRE

COMMITTENTE - PROPONENTE
**ORION IMMOBILIARE srl**
via Rosini 39 Milano (MI)

ORION IMMOBILIARE S.r.l.
Via Rosini, 39 - 20144 MILANO
P.IVA 08890251128

PROGETTISTI
CORVINO + MULTARI
via Pietro Rosso 117/a Napoli
tel 081 764 1919
info@pec.corvinomultari.com

Ingegneria e sviluppo
via Nazionale delle Puglie, 283 San Vitaliano (NA)

CONSULENTI
direzione urbanistica ed edilizia
arch. Giancarlo Graziani
ing. Stefano Pesaro

ORDINE DEGLI INGEGNERI DELLA PROVINCIA DI NAPOLI
Ing. Stefano Pesaro
Sez. A n. 8000

ORDINE DEGLI ARCHITETTI PIANIFICATORI PAESAGGISTI E CONSERVATORI DELLA PROVINCIA DI NAPOLI
Arch. Pianif. Giancarlo Graziani
Sez. A n. 1000

| DATA | CODICE | TITOLO | SCALA |
|---|---|---|---|
| Ottobre 2022 | PC_STR_12 | Corpo n. 2 - Pianta delle fondazioni | 1 : 50 |