



TRACCIAMENTO PILASTRI (rapp. 1:50)

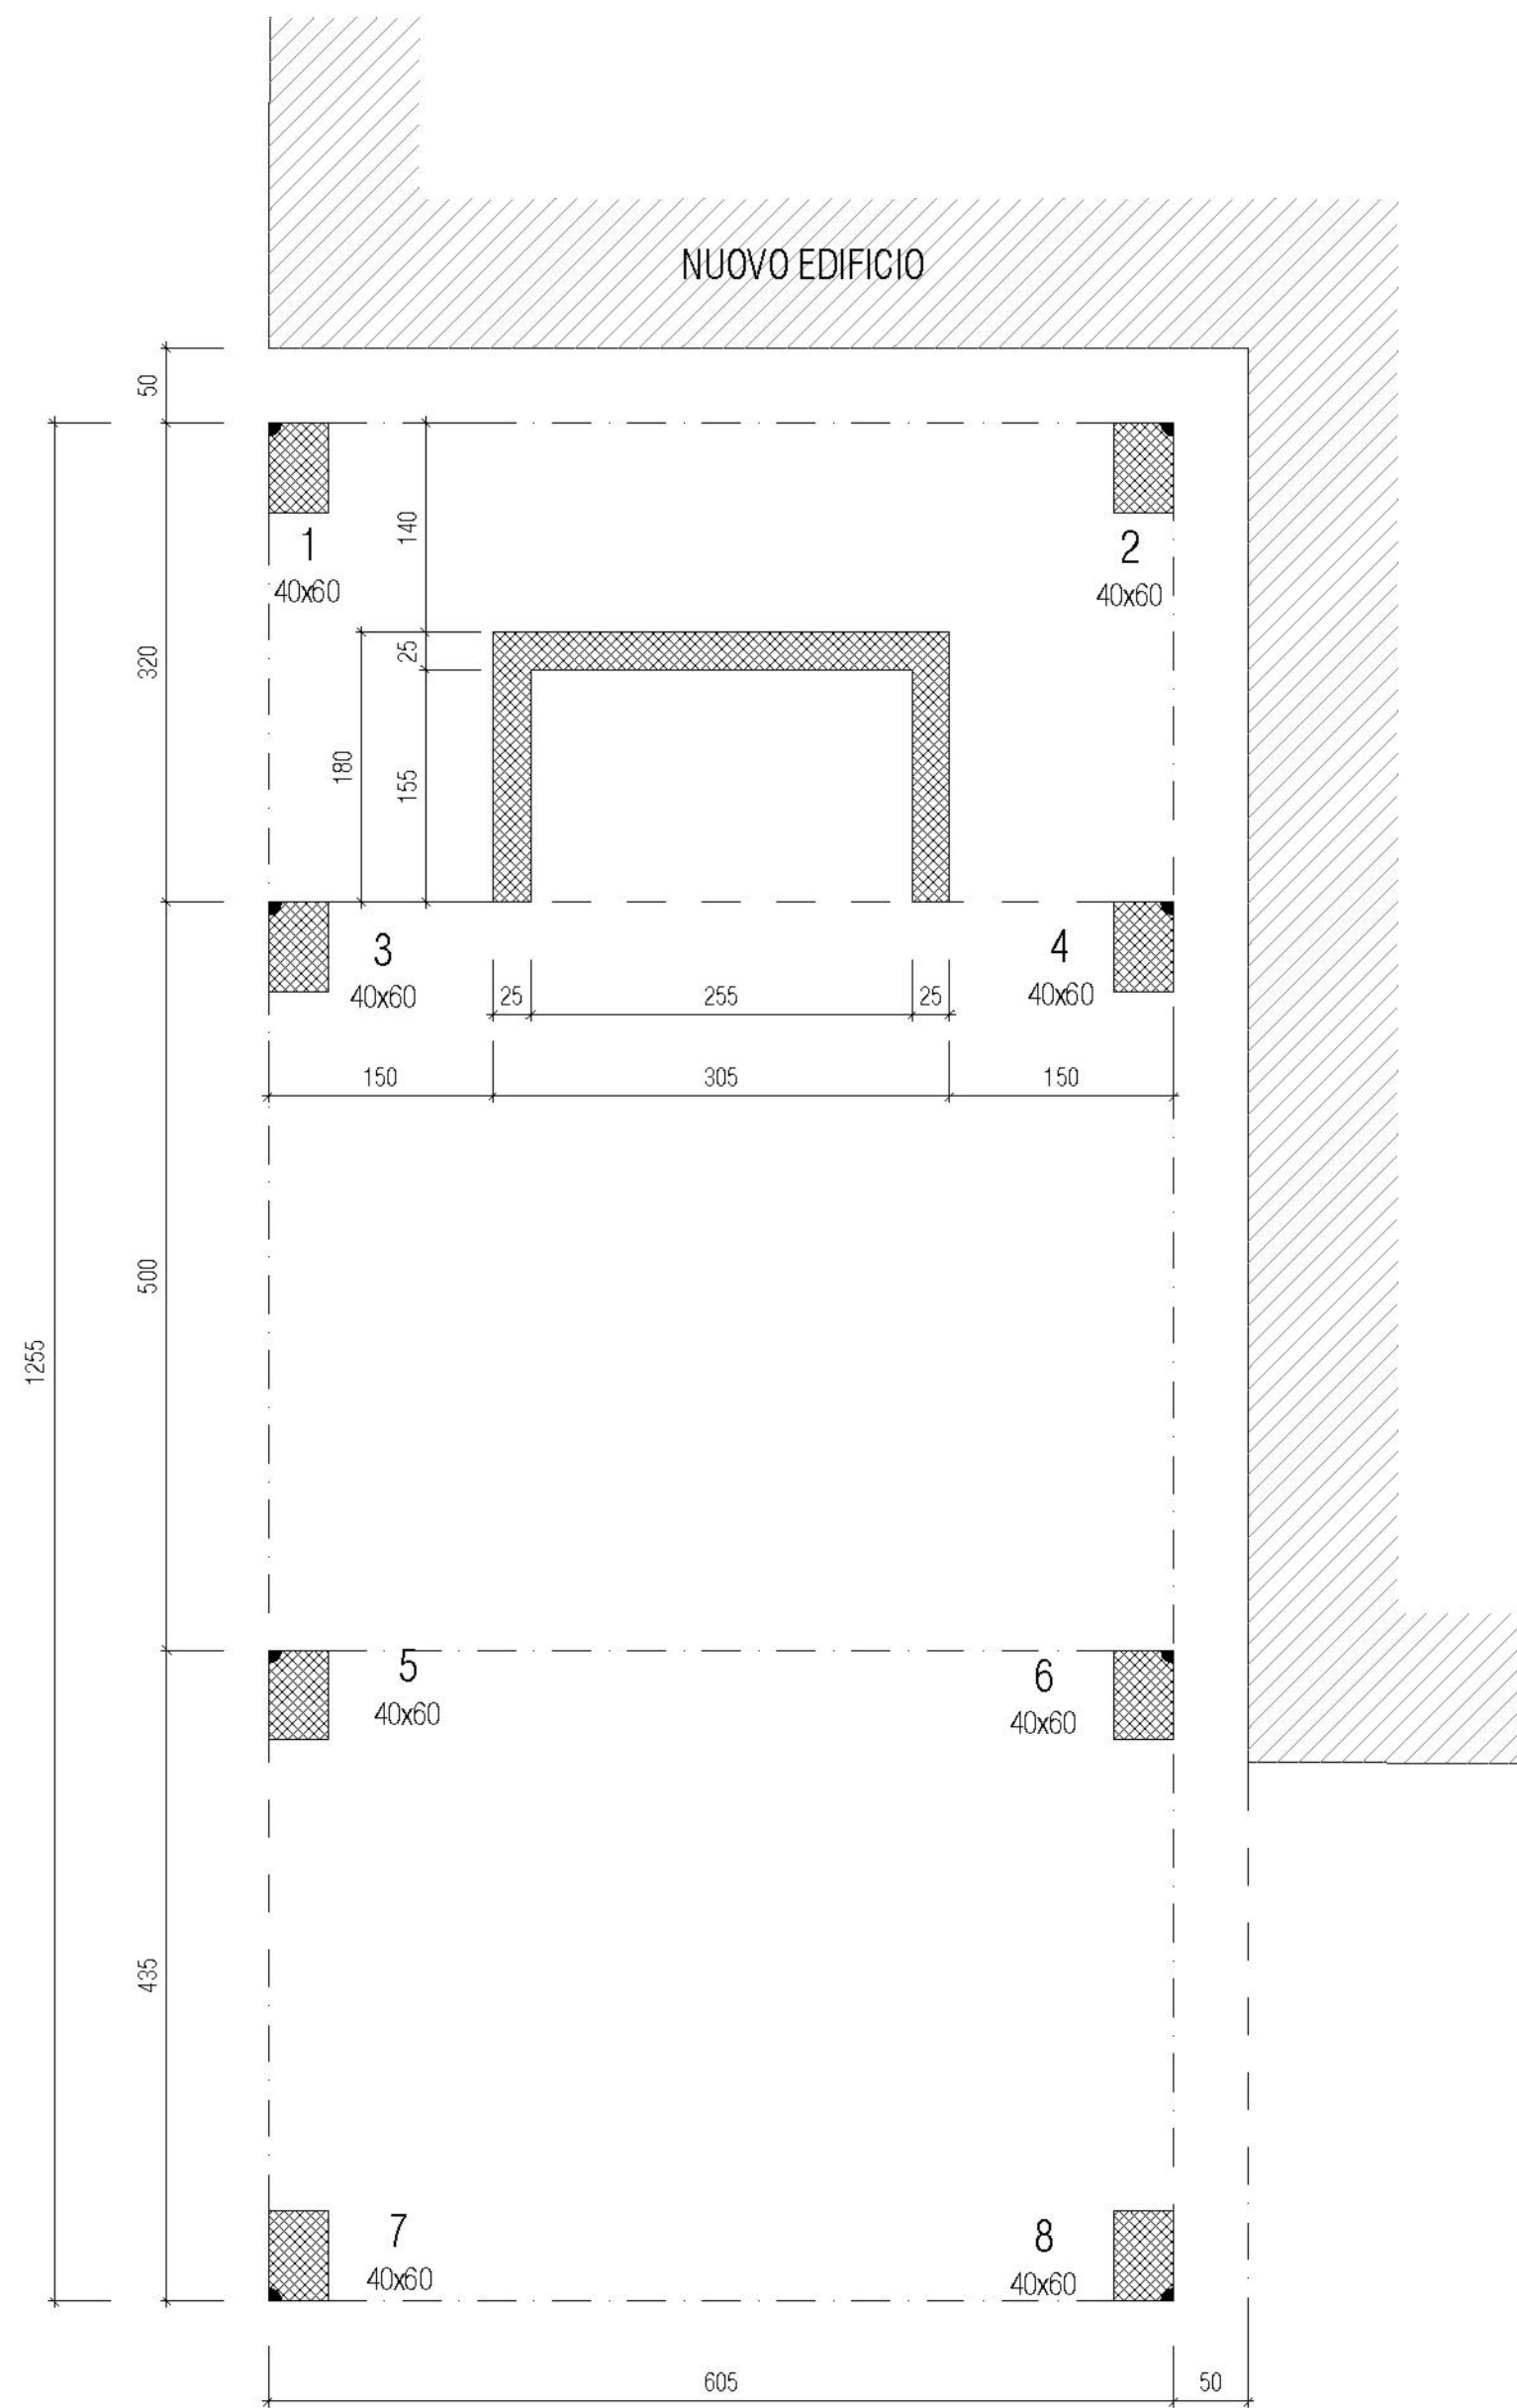


N.B.: PER SEZIONI A - A, B - B, PROSPETTO 1 - 1
VED. ES.ST.G.02


PALIFICATA - PIANTA FONDAZIONE (rapp. 1:50)

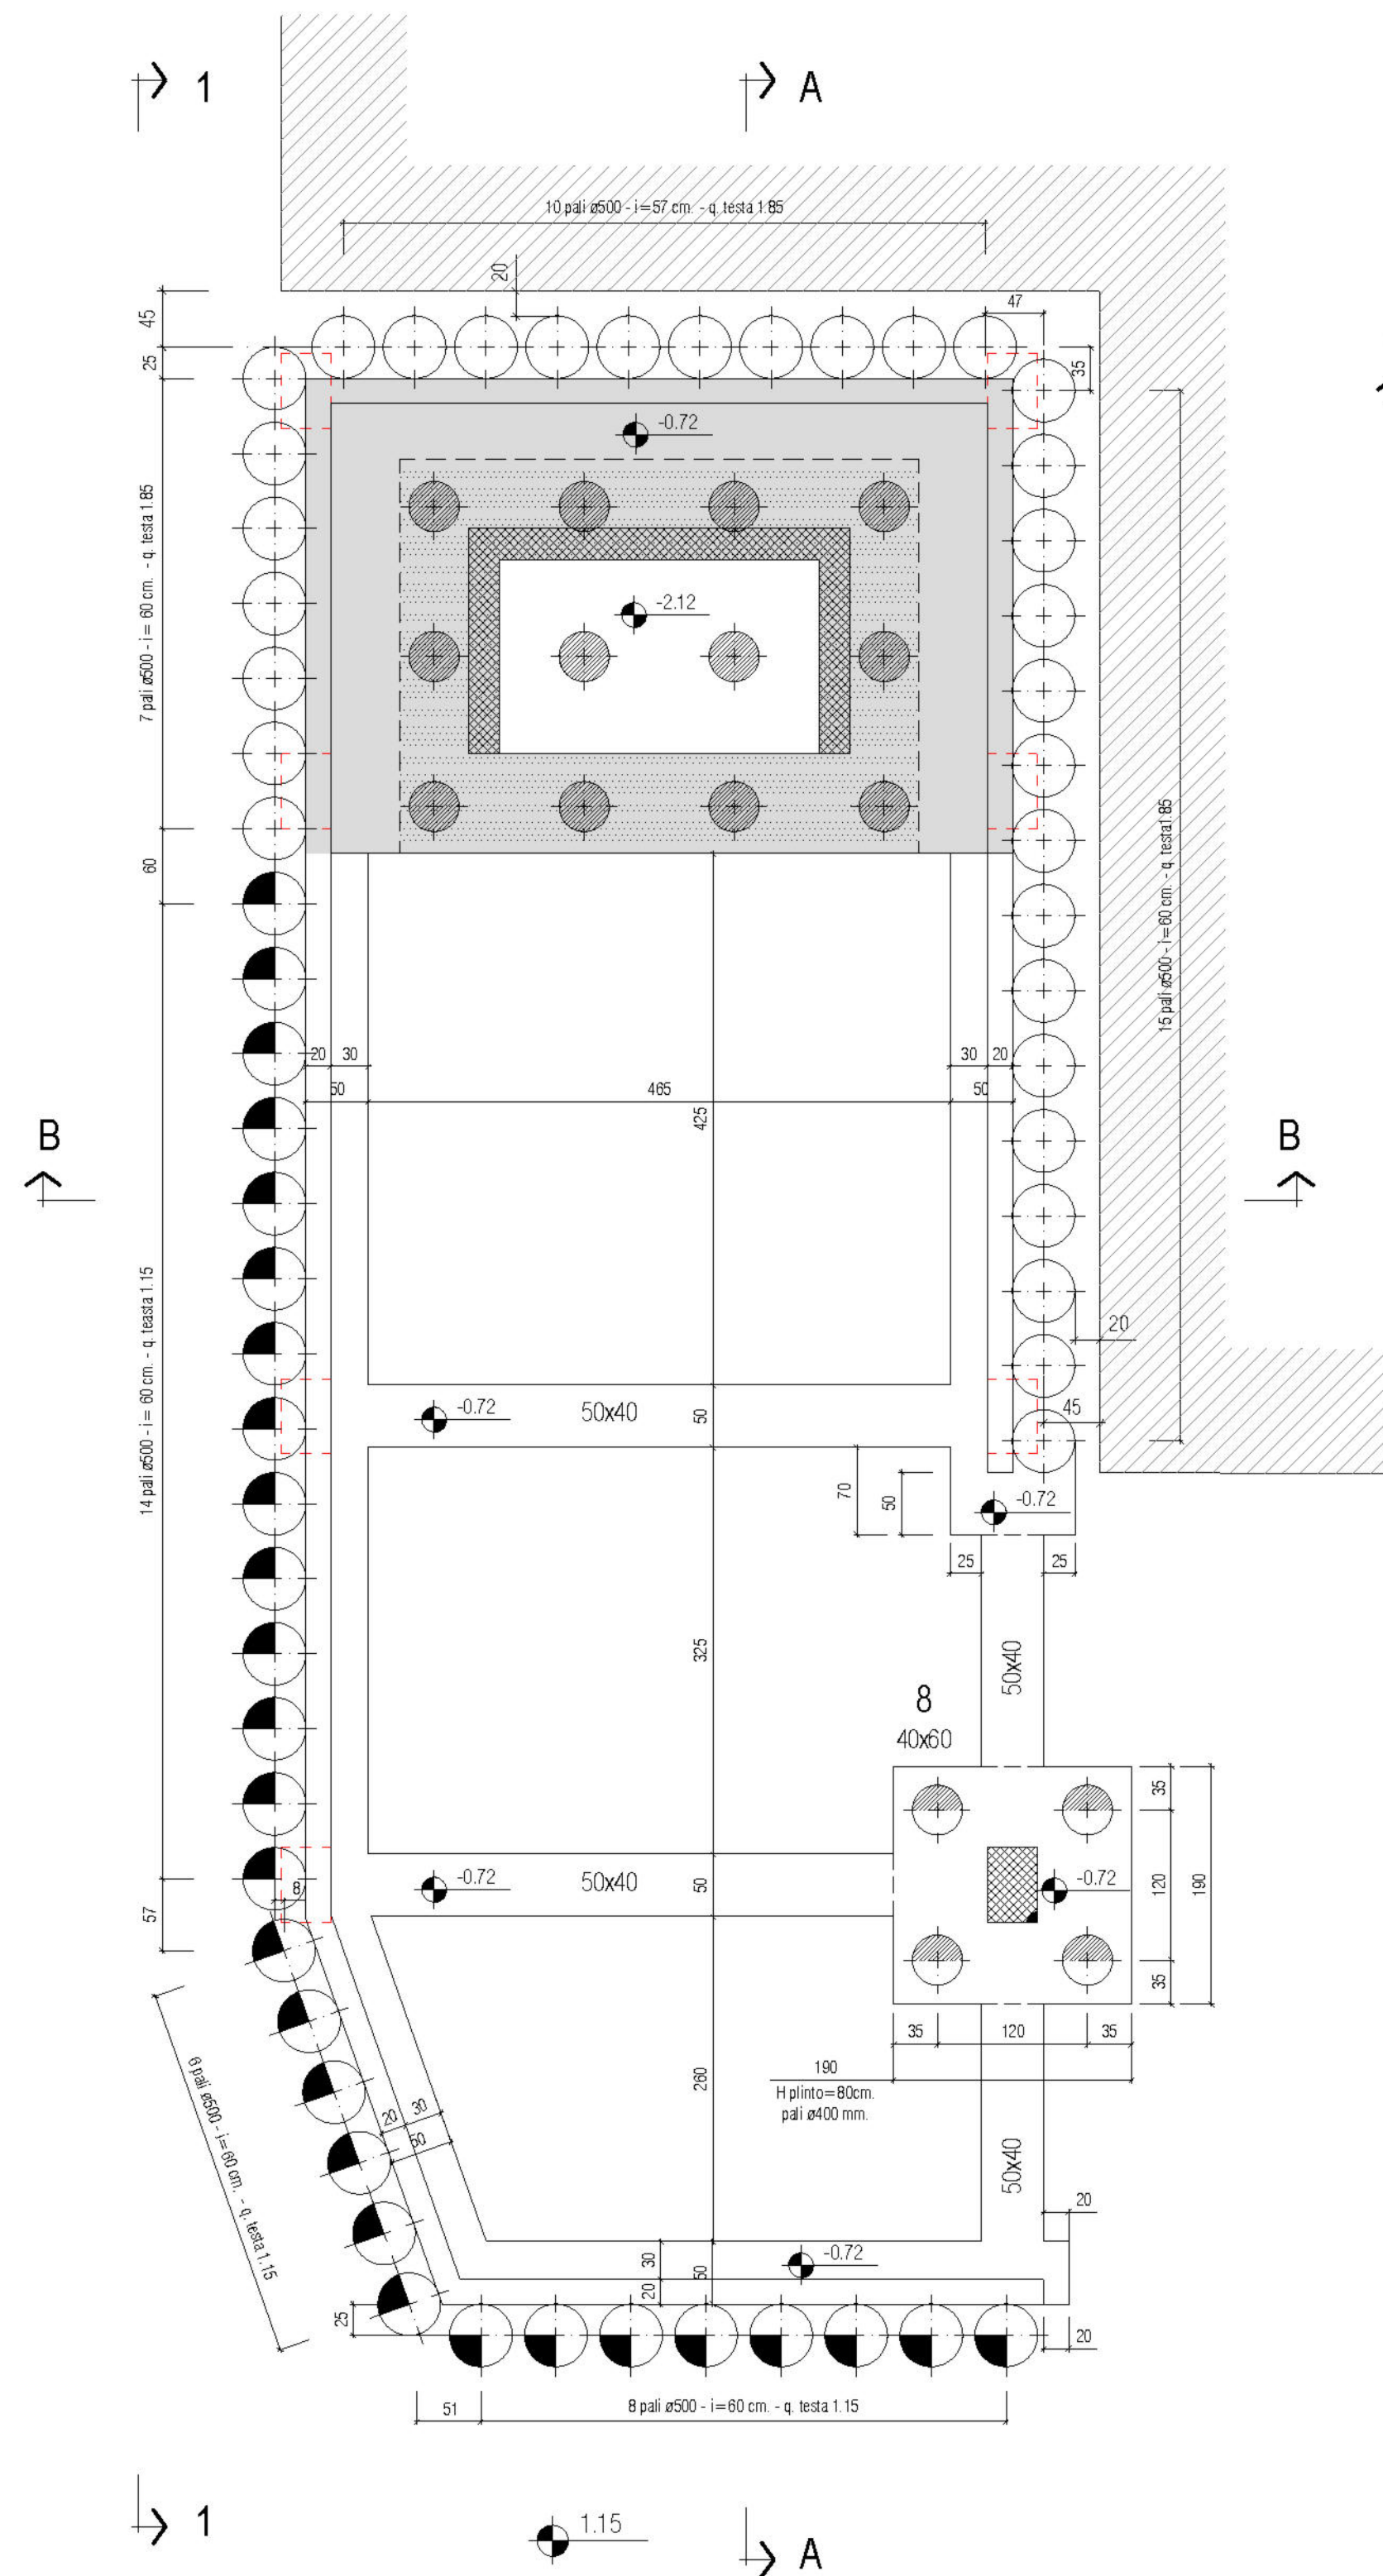


PIANTA PLINTO CAVEDIO ASC. (rapp. 1:50)

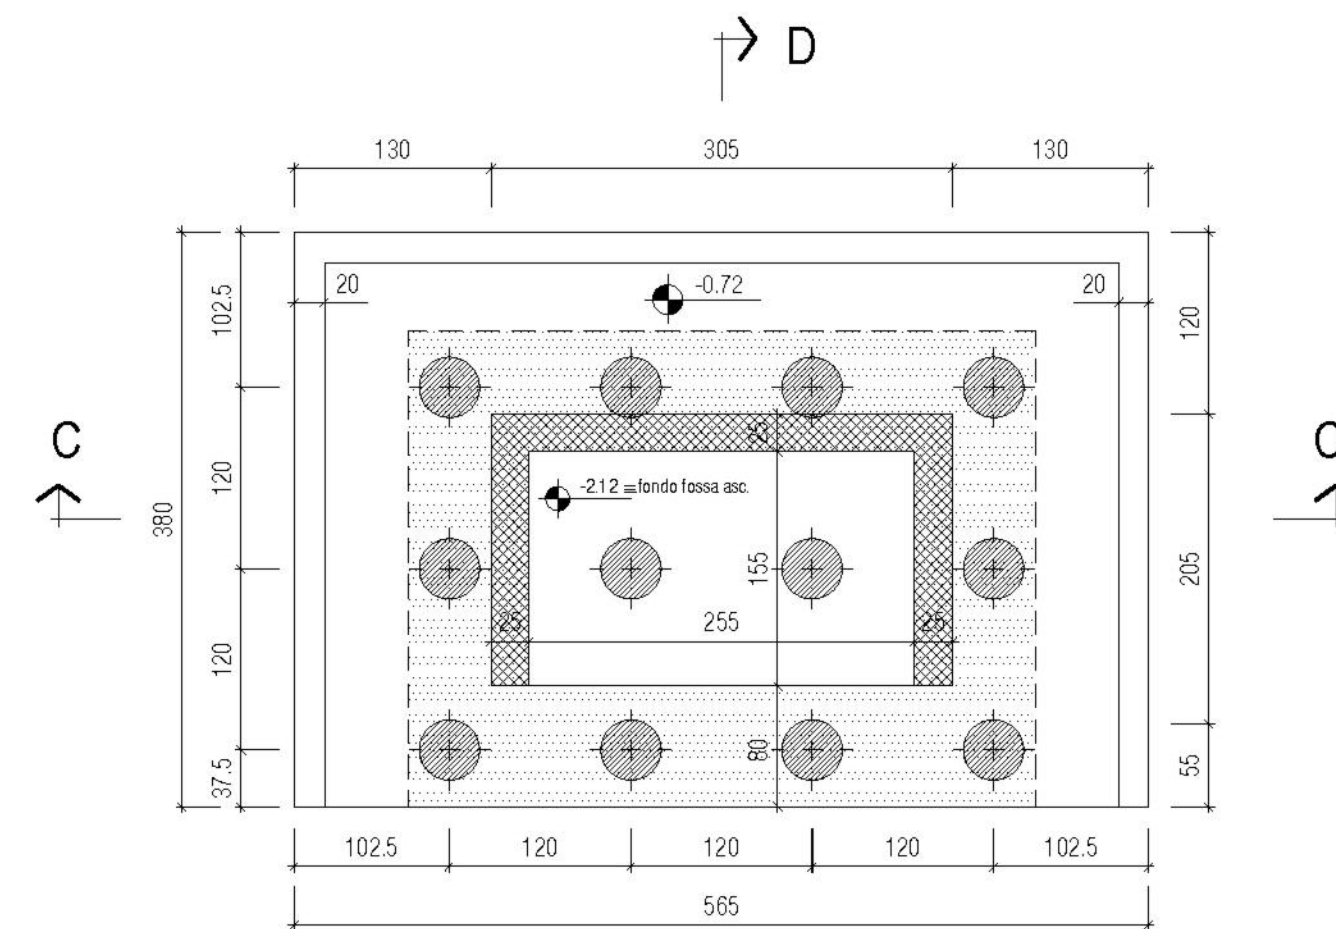


SEZIONE C - C (rapp. 1:50)

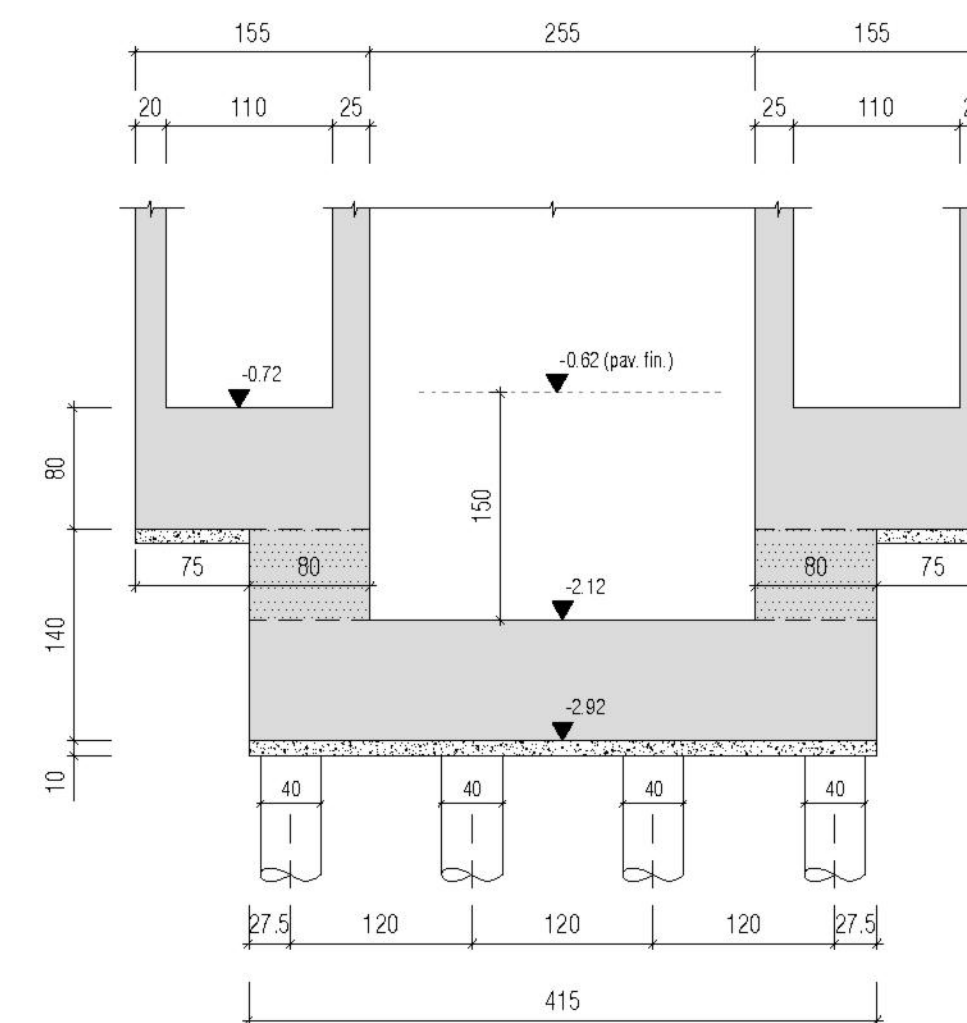

SEZIONE D - D (rapp. 1:50)

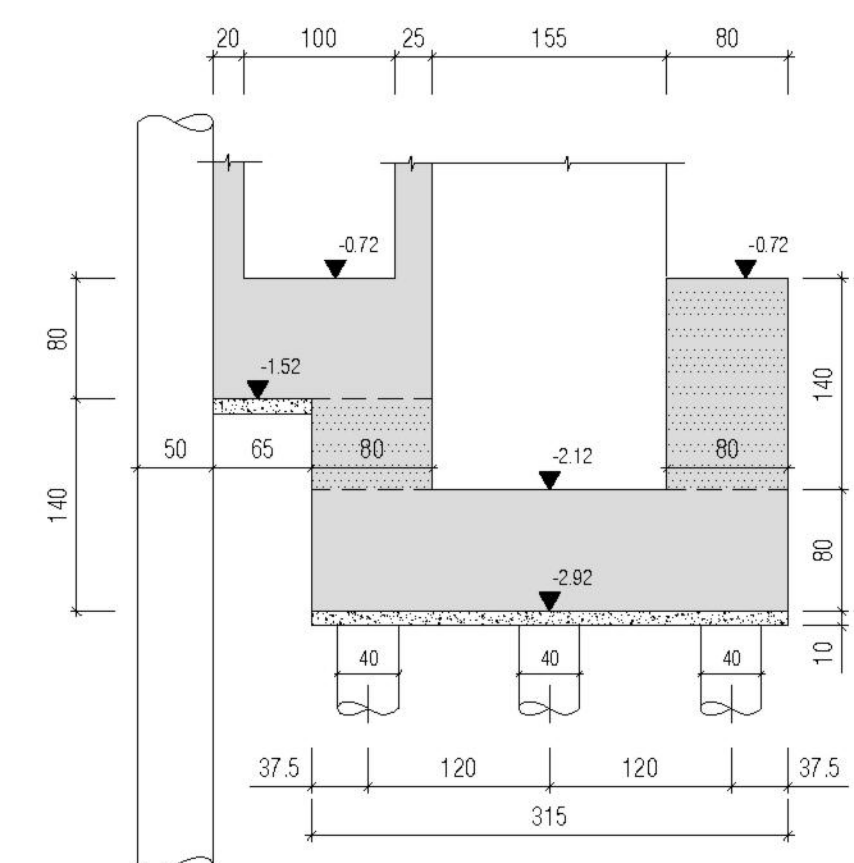

LEGENDA

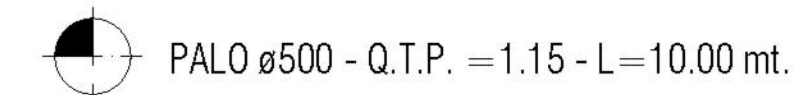

CARATTERISTICHE DEI MATERIALI

FONDAZIONI	CALCESTRUZZO	-Classe di resistenza a compressione	C 28/35 Rok $\geq$ 30 N/mm ²
		-Classe di esposizione	XC2
		-Classe di consistenza (abbassamento cono)	S4
		-Massimo rapporto A/C	0,6
		-Dimensione massima degli inerti (mm) (per interferi inferiori a 35 mm)	25 20
	ACCIAIO	-Acciaio in barre	B450C
		-Copriferro minimo (mm)	50

COMUNE DI NAPOLI

ATTREZZATURA AD USO PUBBLICO

PROPRIETA' E PROPONENTE: **CONCRETA SVILUPPO S.R.L.**
L'Amministratore
Dott. Vincenzo Basio

ELABORATO : ST - STRUTTURE
Fondazione ed opere di contenimento
Pianta, tracciamento e dettagli

SCALA:
1:50

ELABORATO :
ES.ST.G.01

FILE:
ES.ST.G.01.dwg

PROGETTAZIONE :


 **SERVIZI INTEGRATI**
engineering and consulting services
Ing. Nicola Salzano de Luna
Arch. Maria Rosaria Salzano de Luna

Sez. A/a
Architetto
MARIA ROSARIA
SALZANO DE LUN
N. 3779


DOTT. ING.
 SALZANO DE LUNA NICOLA
 ISCRITTO ALL'ALBO
 PROFESSIONALE
 COL. N. 6821

A TERMINE DI LEGGE CI RISERVIAMO LA PROPRIETA' DI QUESTO ELABORATO CON DIVIETO DI RIPRODURLO RENDENDOLO NOTO A TERZI ANCHE PARZIALMENTE SENZA NOSTRA AUTORIZZAZIONE.


SEZIONE A - A (rapp. 1:50)

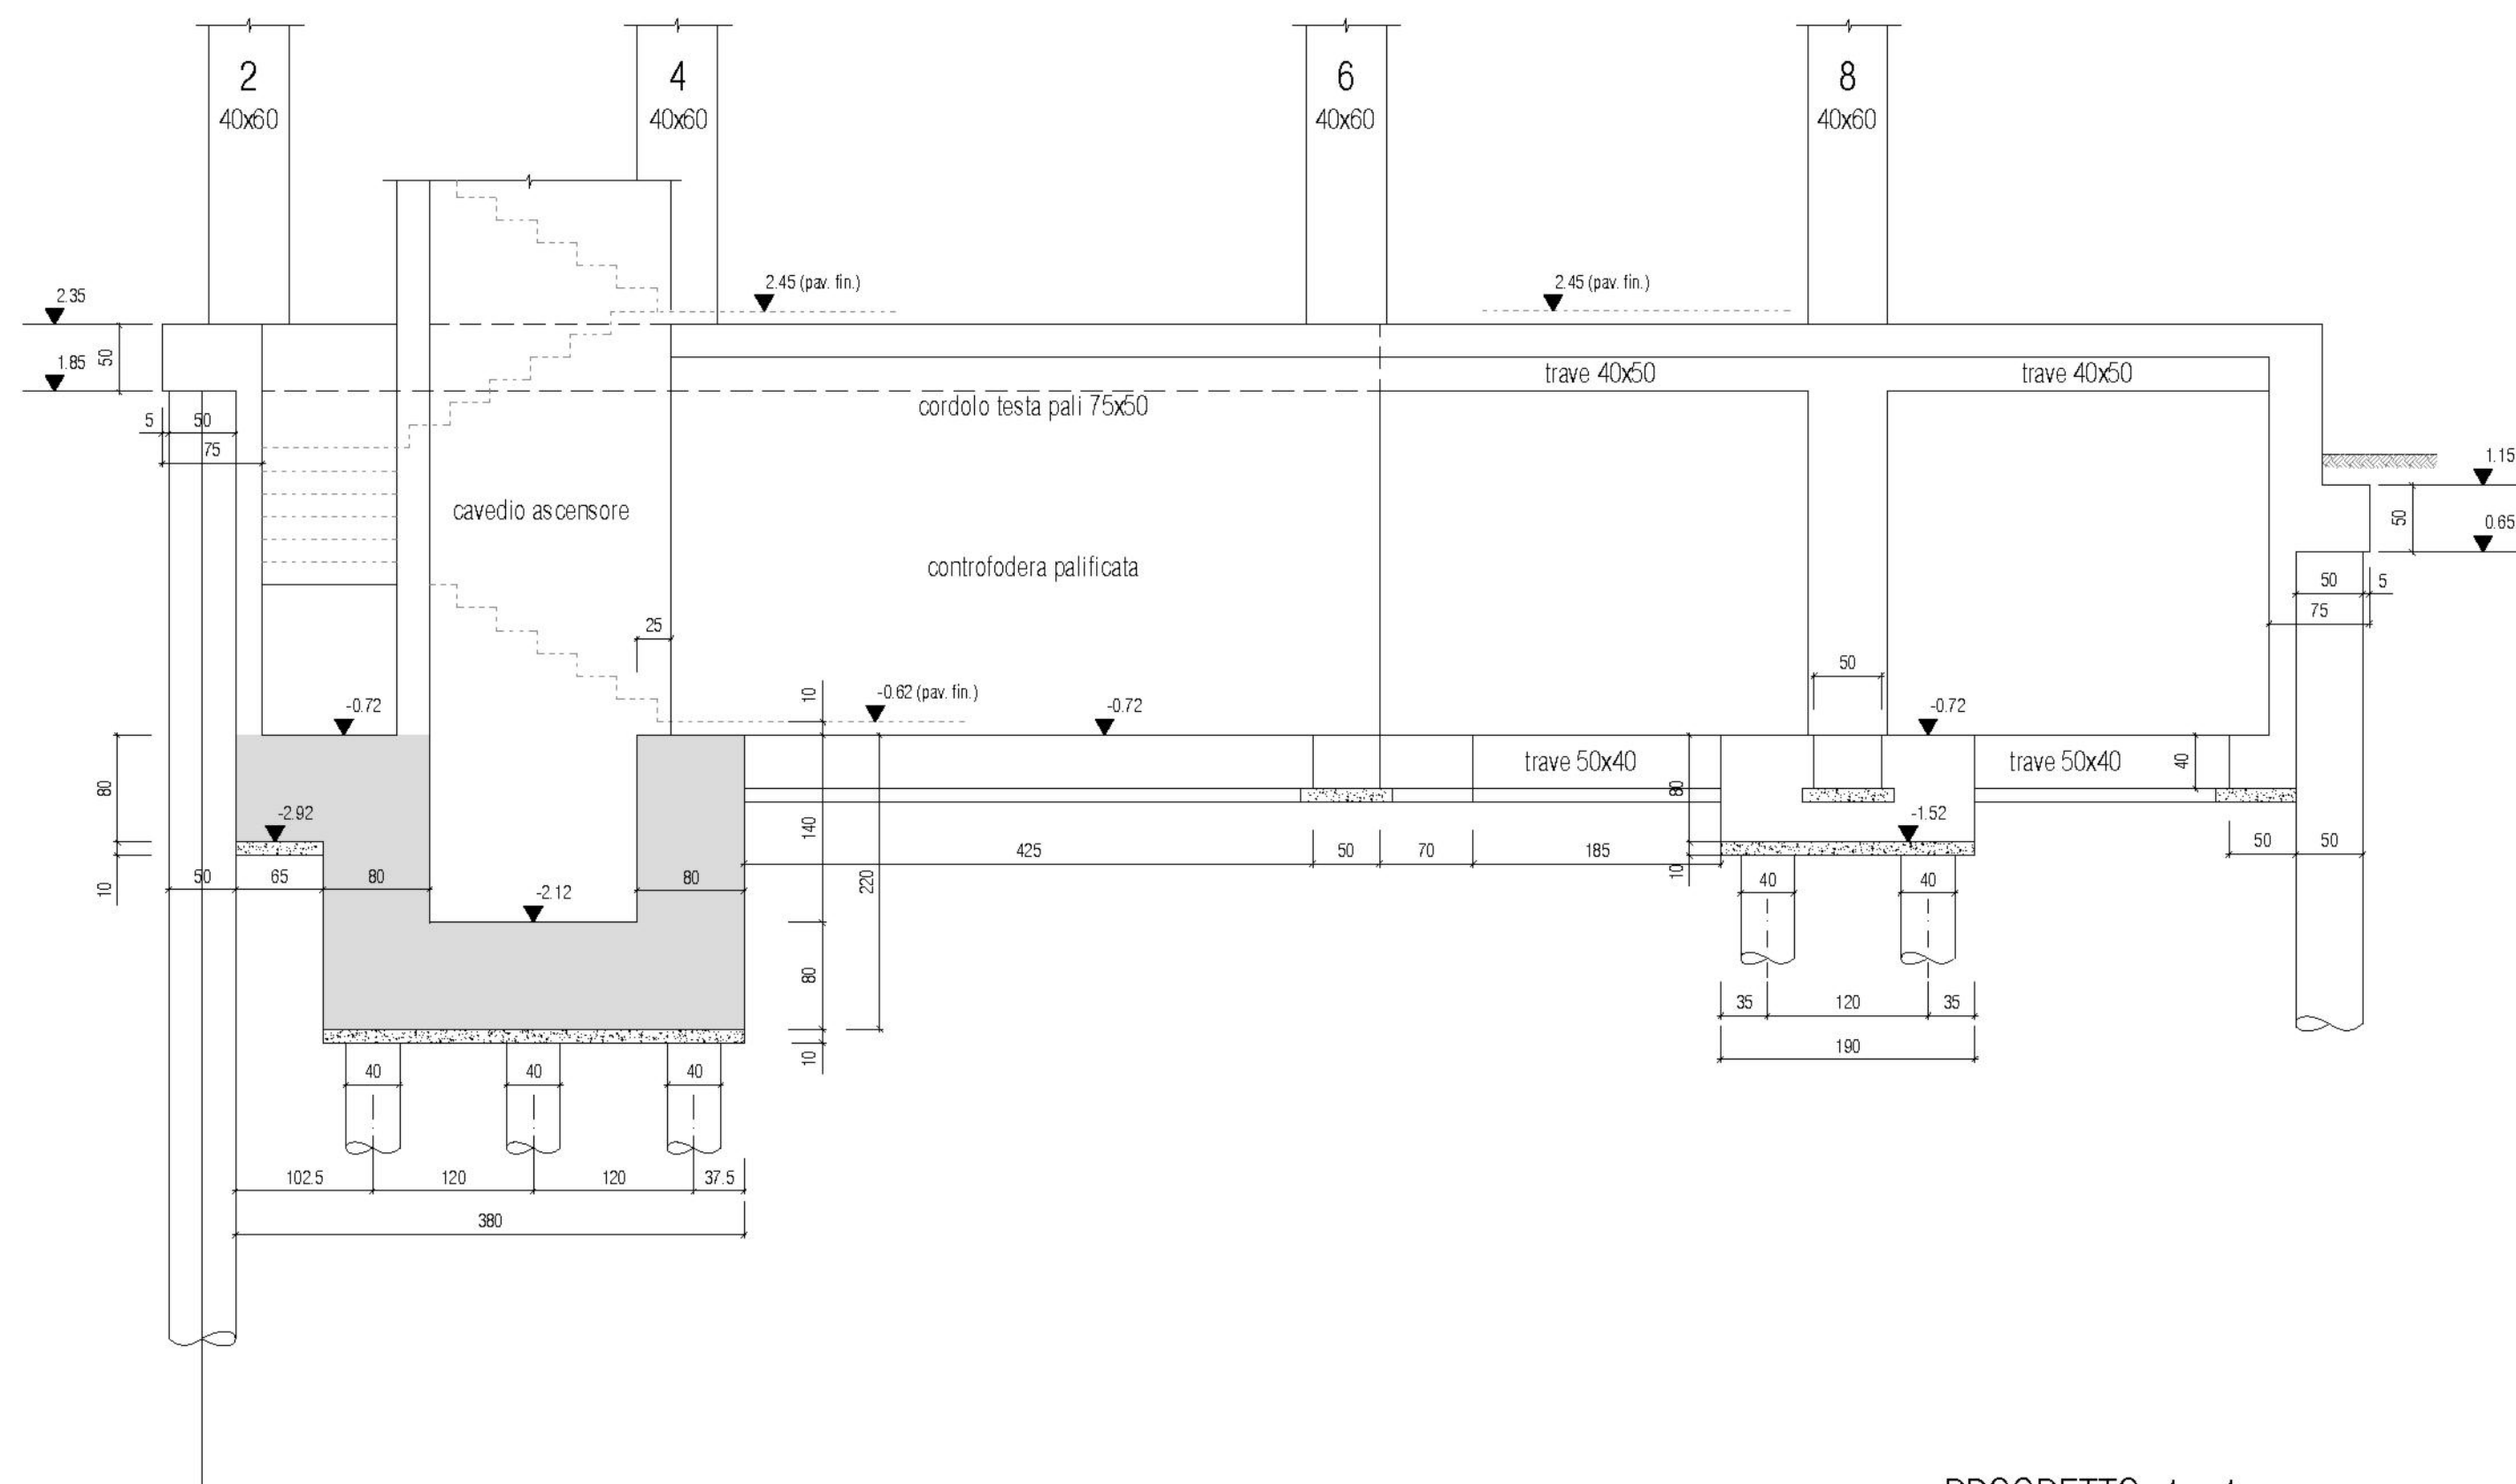

SEZIONE B - B (rapp. 1:50)

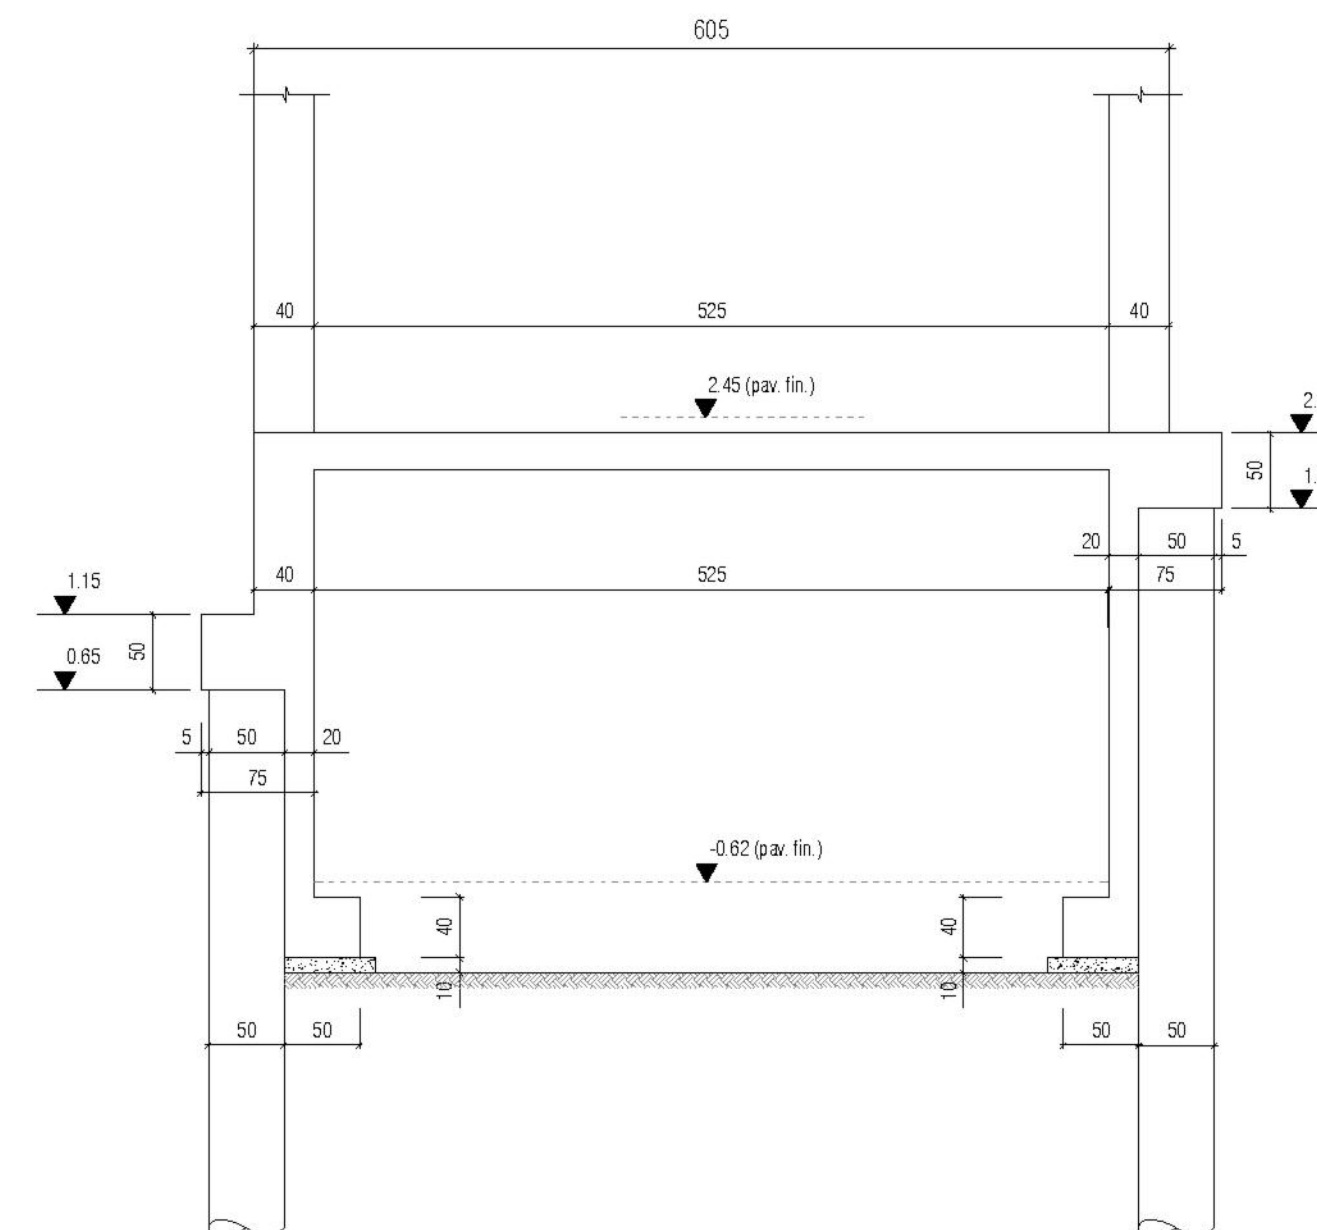

PROSPETTO 1 - 1 (rapp. 1:50)

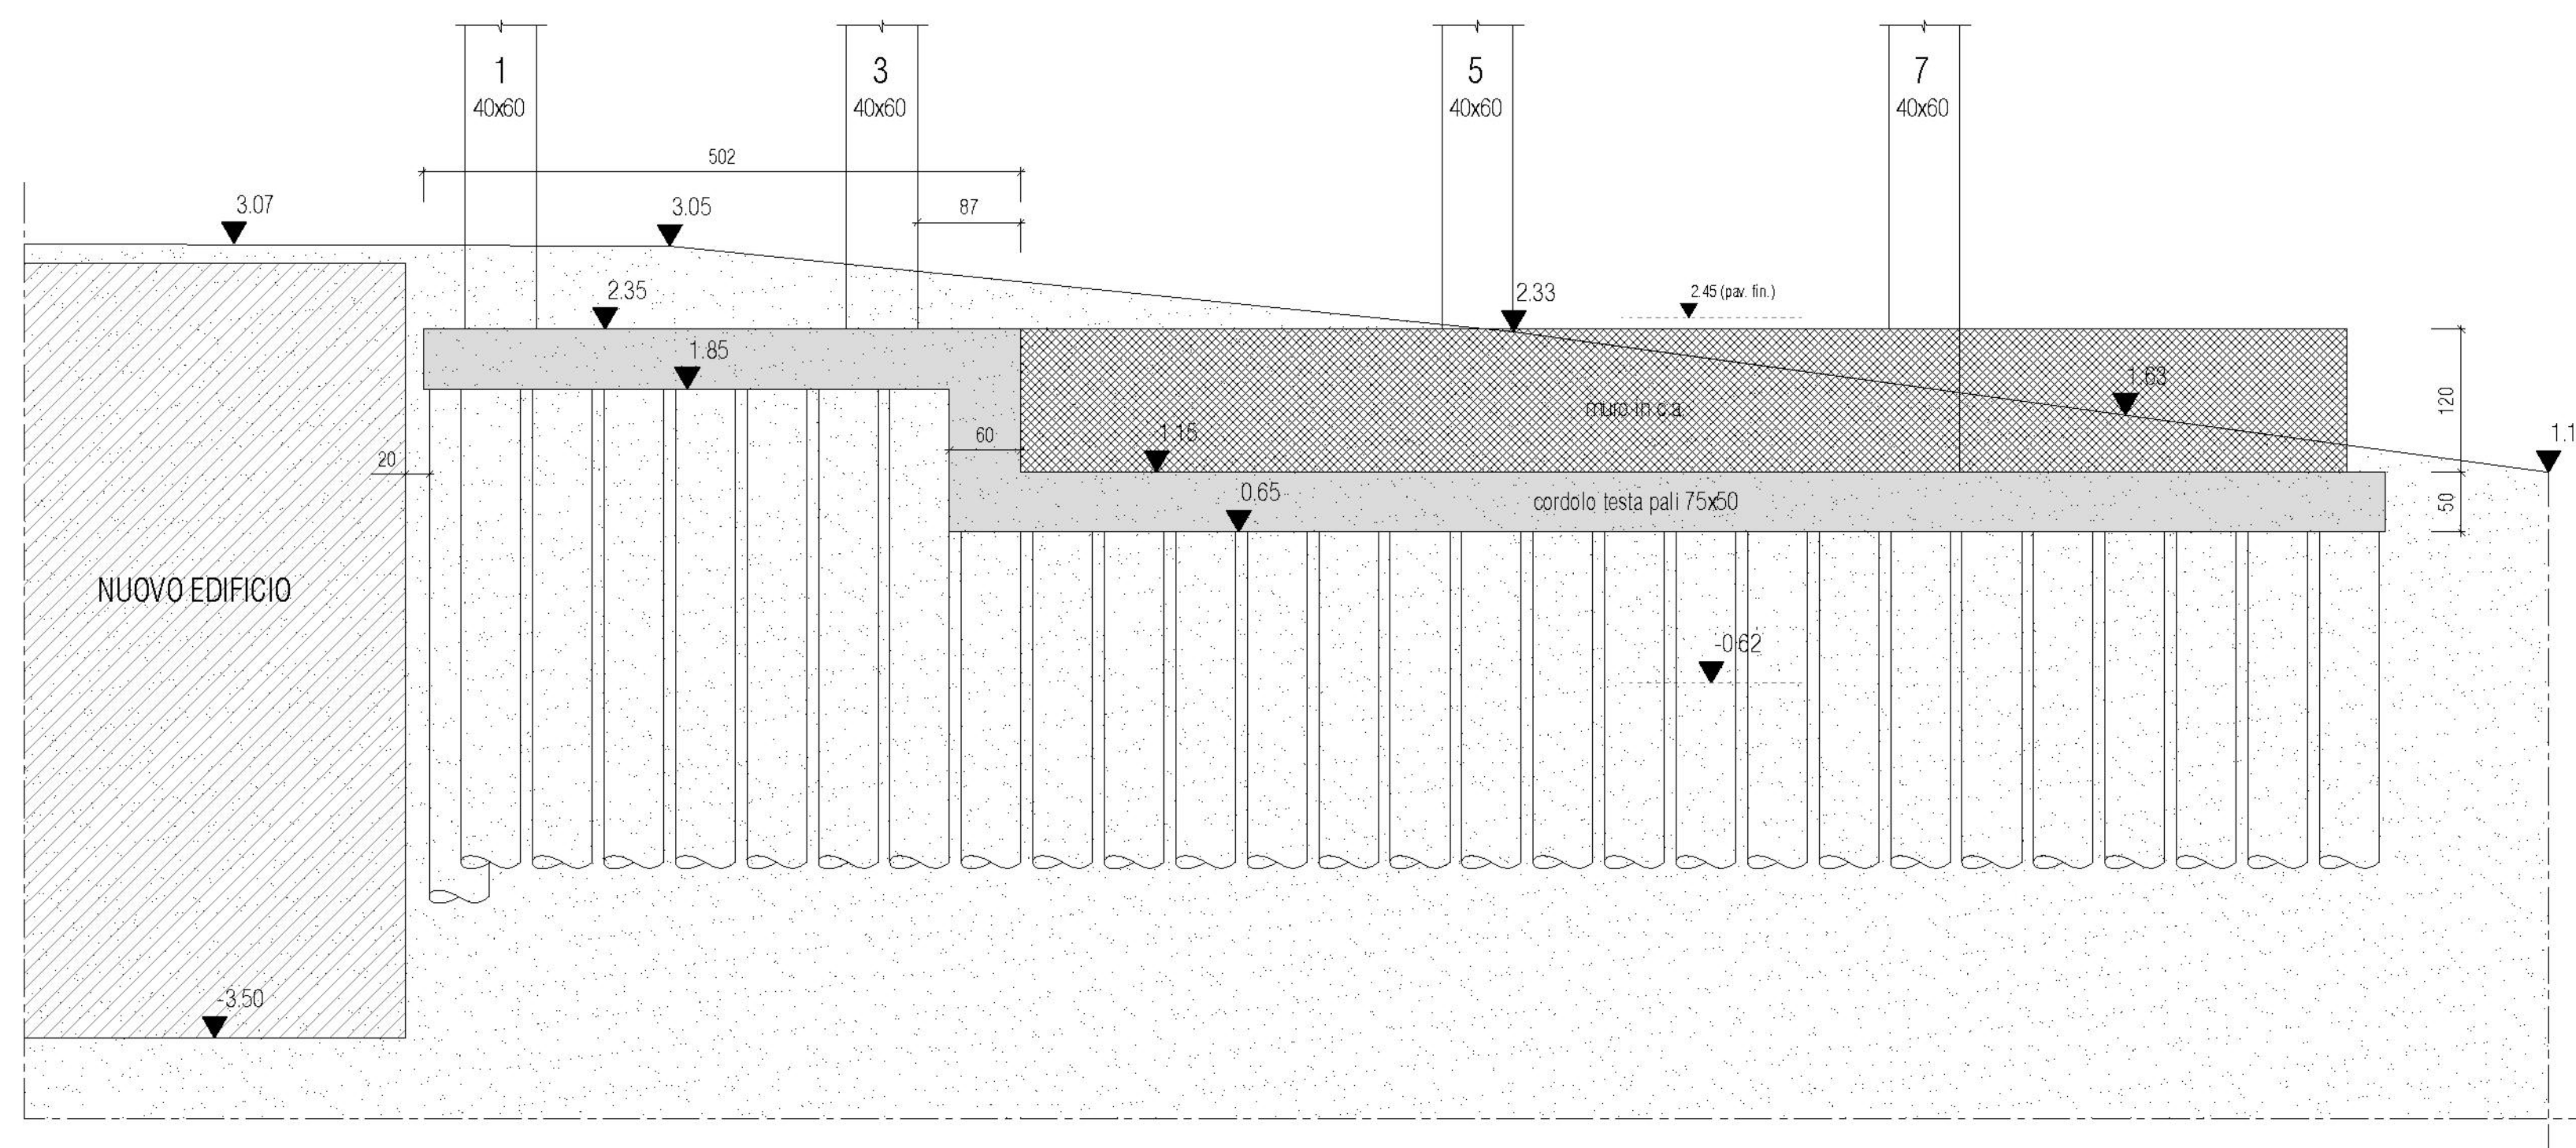

CARATTERISTICHE DEI MATERIALI

CALCESTRUZZO	-Classe di resistenza a compressione	C 28/35 R _{ck} ≥ 35 N/mm ²
	-Classe di esposizione	XC2
	-Classe di consistenza (abbassamento cono)	S4
	-Massimo rapporto A/C	≤ 0,60
	-Dimensione massima degli inerti (mm) (per interferi inferiori a 35 mm)	25 20
ACCIAIO	-Acciaio in barre (controllato, saldabile)	B450C
	-Copriterfo minimo (mm)	30

TRAVETTI PREFABBRICATI PER SOLAIO :

TRAVETTI:
Solaio monotrave 9x12 - interasse 50cm - H=20+4cm

COMUNE DI NAPOLI

ATTREZZATURA AD USO PUBBLICO

PROPRIETA' E PROPONENTE: **CONCRETA SVILUPPO S.R.L.**
L'Amministratore
Dott. Vincenzo Esisto

ELABORATO :	ST - STRUTTURE Fondazione ed opere di contenimento Sezioni significative
-------------	--

1:50

ELABORATO :
ES.ST.G.02

NAPOLI	ELABORATO	VISTO	APPROVATO
DATA	Ottobre 2023	Ottobre 2023	Ottobre 2023

FORMATO:
A1

FILE:
ES.ST.G.02.dwg

MODIFICHE	1			
	2			
	3			

06/17 - 470

PROGETTAZIONE :


 **SERVIZI INTEGRATI**
engineering and consulting services

Ing. Nicola Salzano de Luna
Arch. Maria Rosaria Salzano de Luna











A TERMINE DI LEGGE CI RISERVIAMO LA PROPRIETA' DI QUESTO ELABORATO CON DIVIETO DI RIPRODURLO RENDENDOLO NOTO A TERZI ANCHE PARZIALMENTE SENZA NOSTRA AUTORIZZAZIONE.



PLINTO CAVEDIO ASCENSORE
PIANTA A Q. -2.12 - ARMATURA SUP. E INF. (rapp. 1:25)

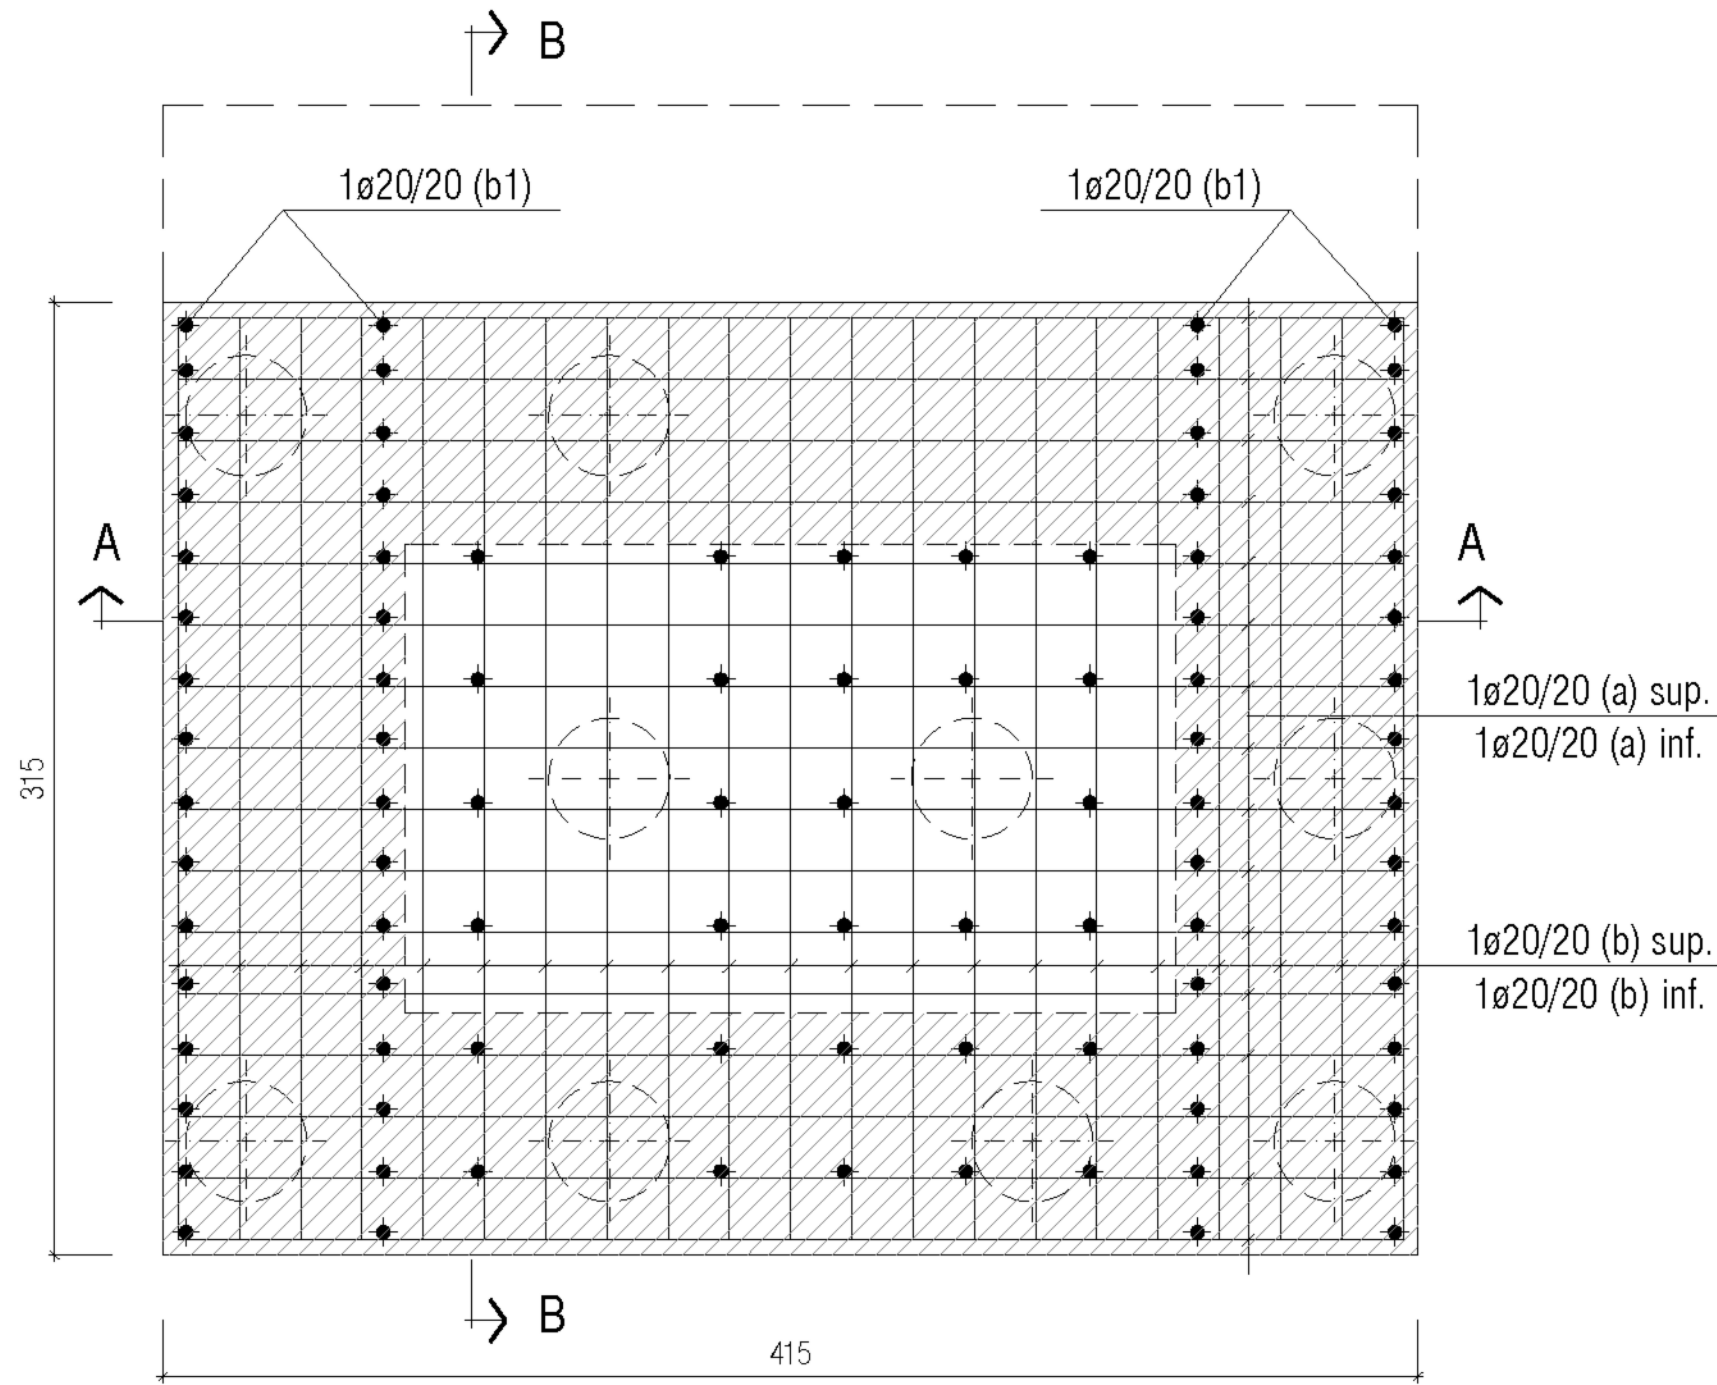


SEZIONE A - A (rapp. 1:25)

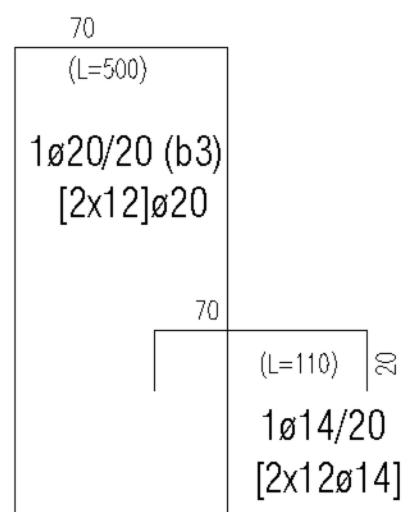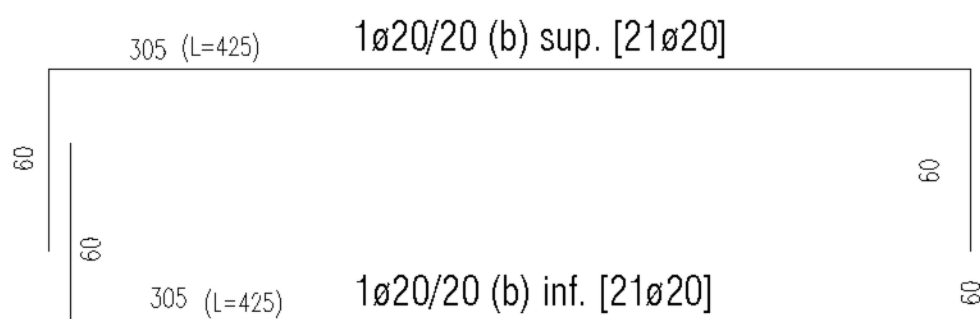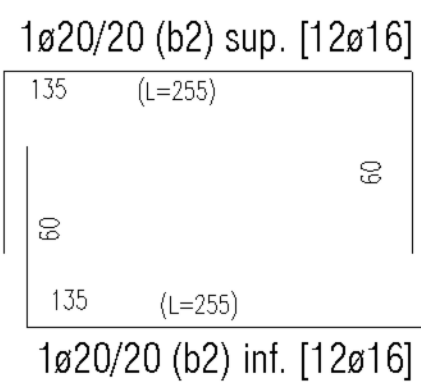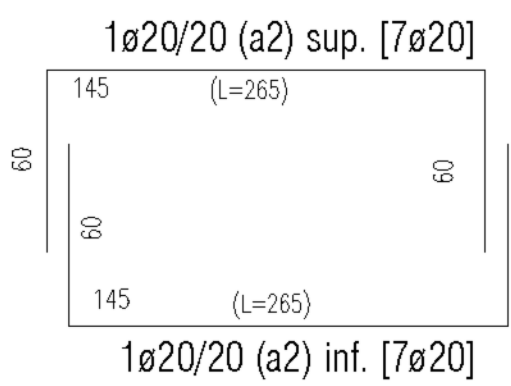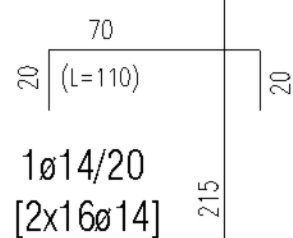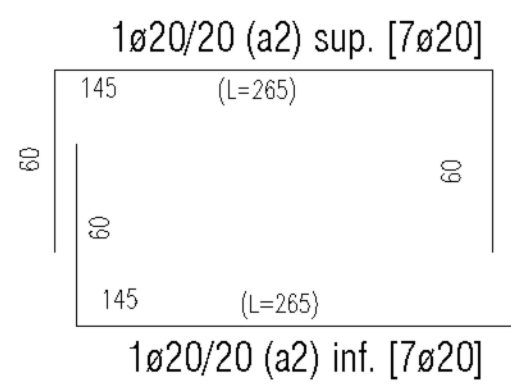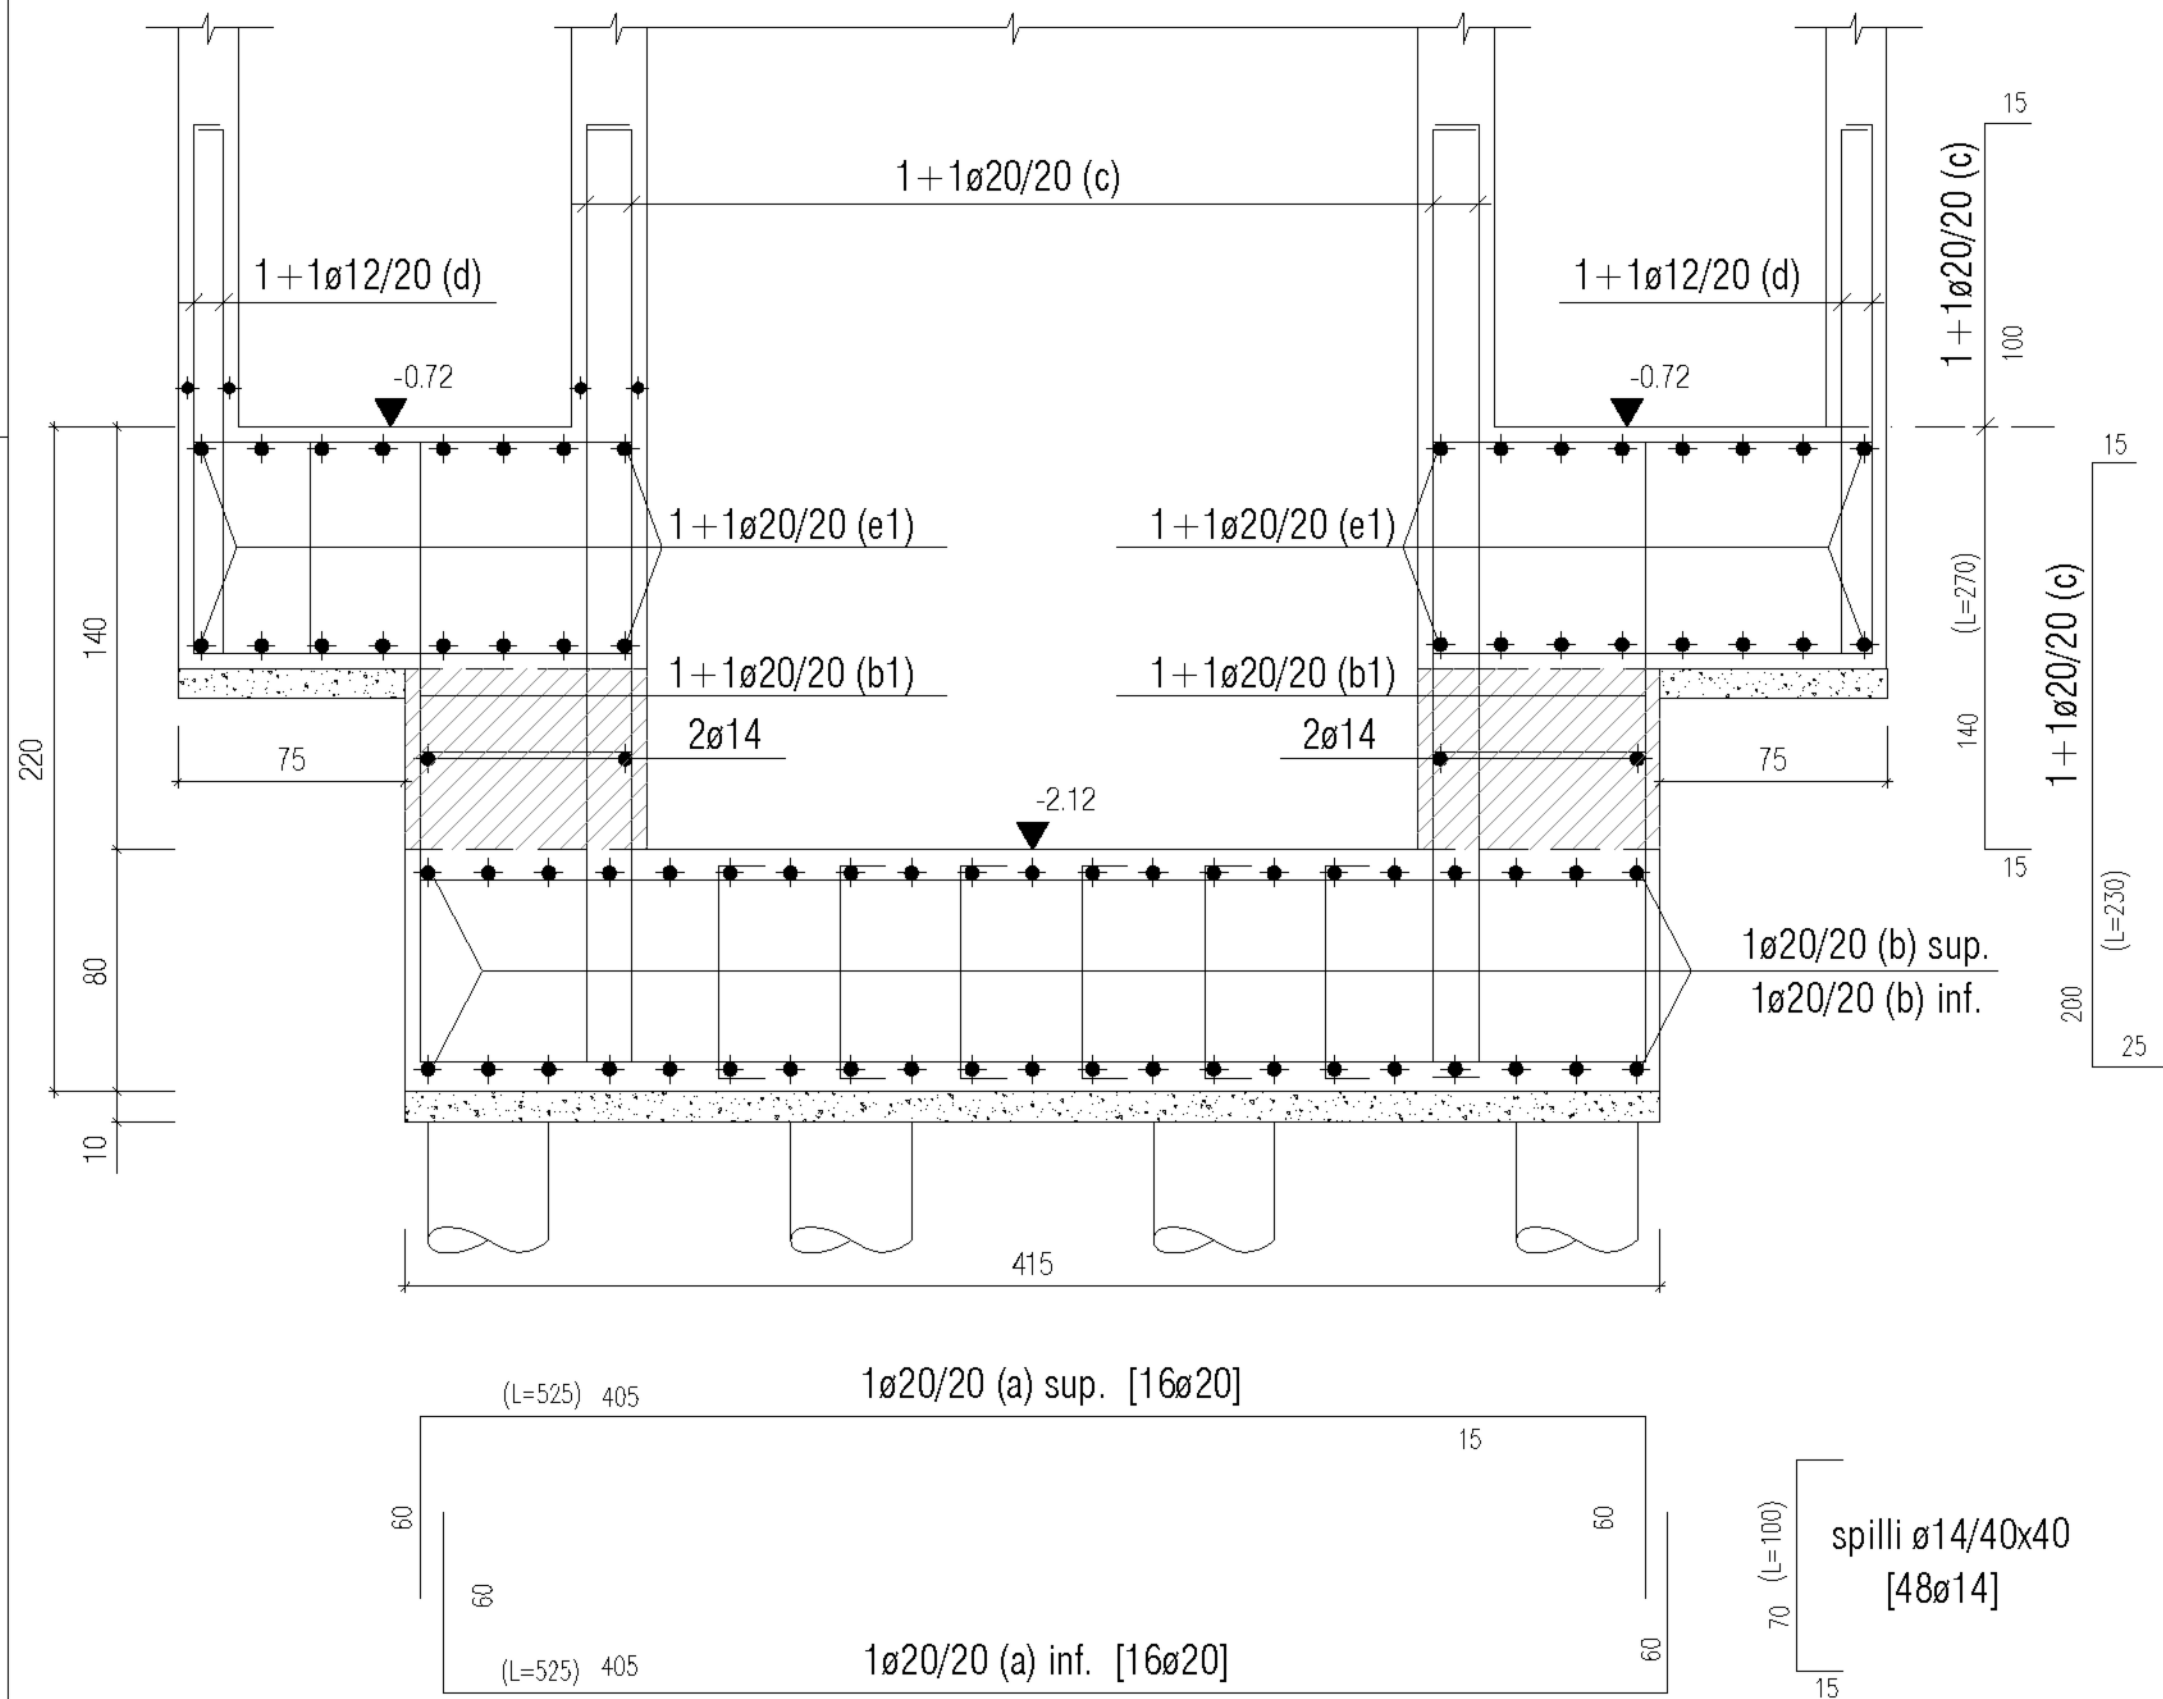

PLINTO CAVEDIO ASCENSORE
PIANTA A Q. -0.72 - ARMATURA SUP. E INF. (rapp. 1:25)

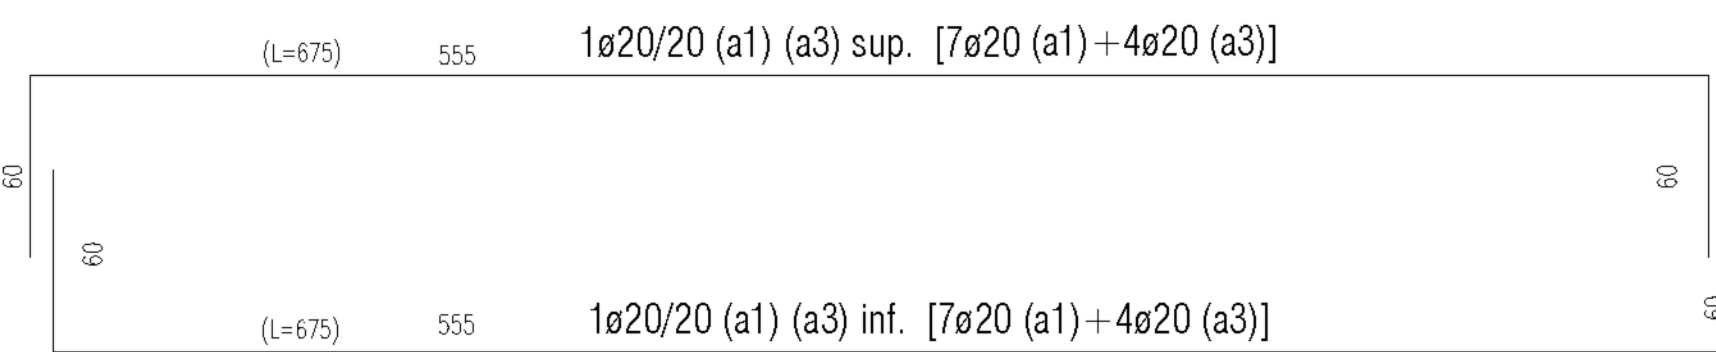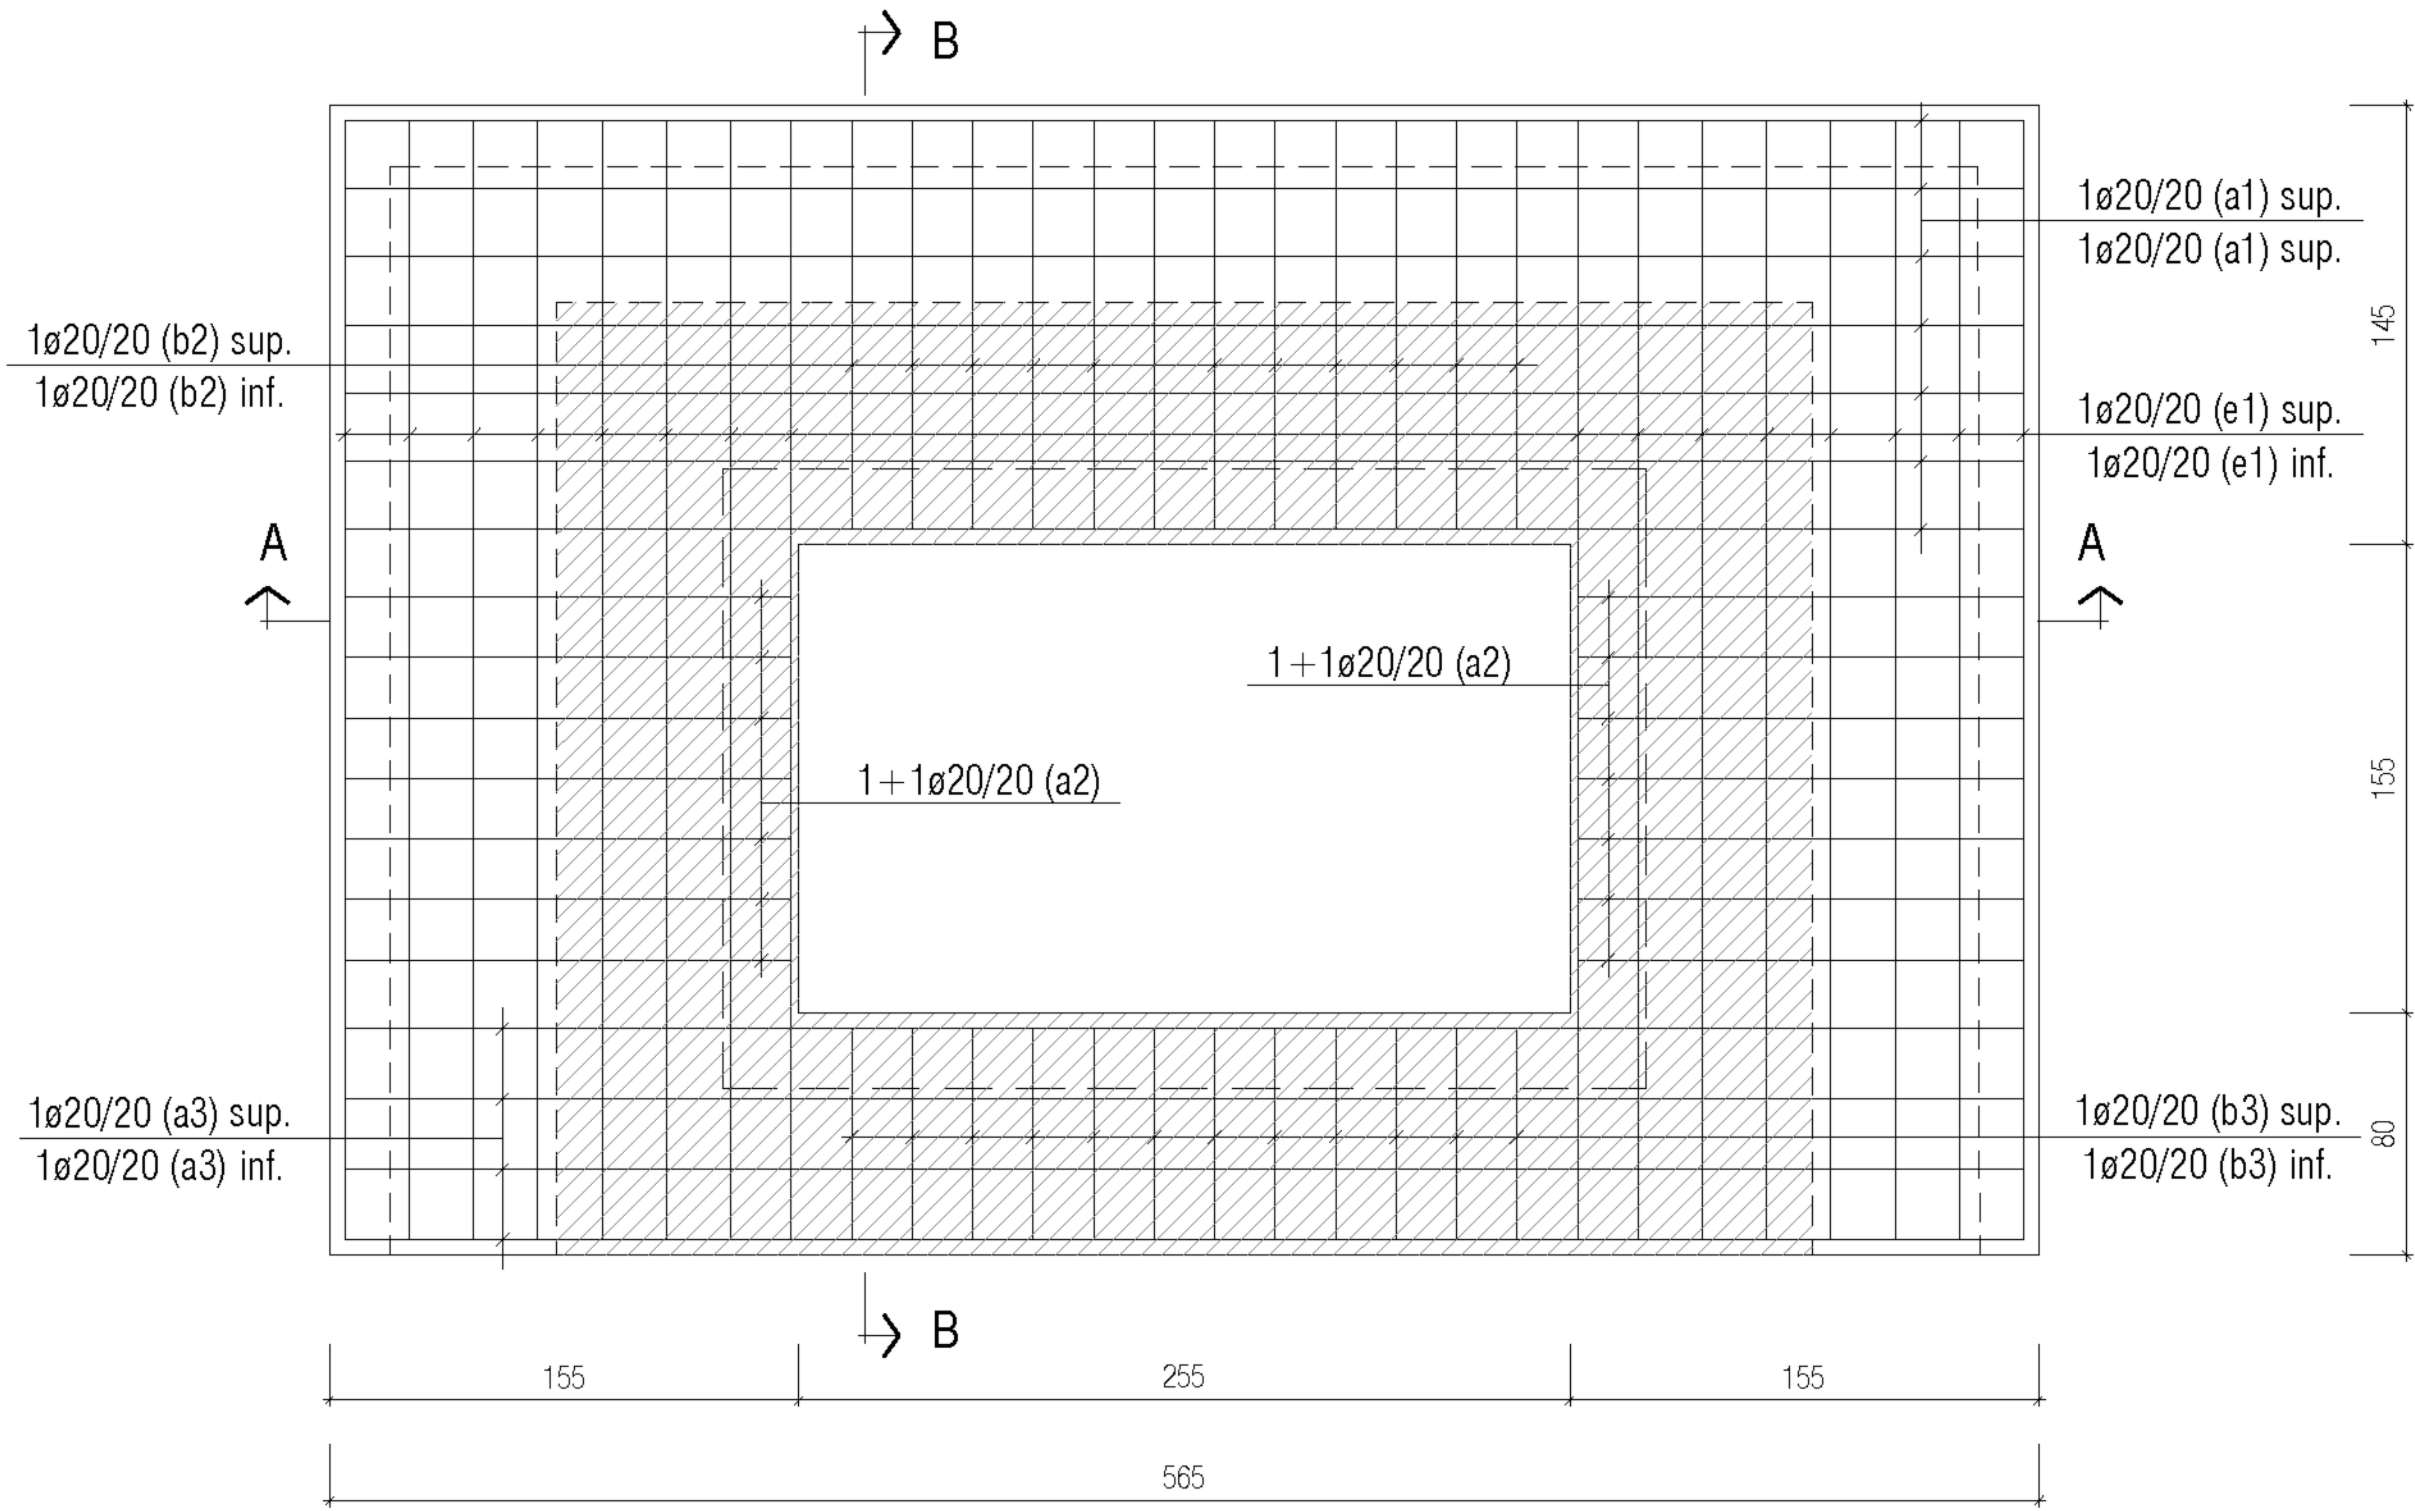

SEZIONE B - B (rapp. 1:25)

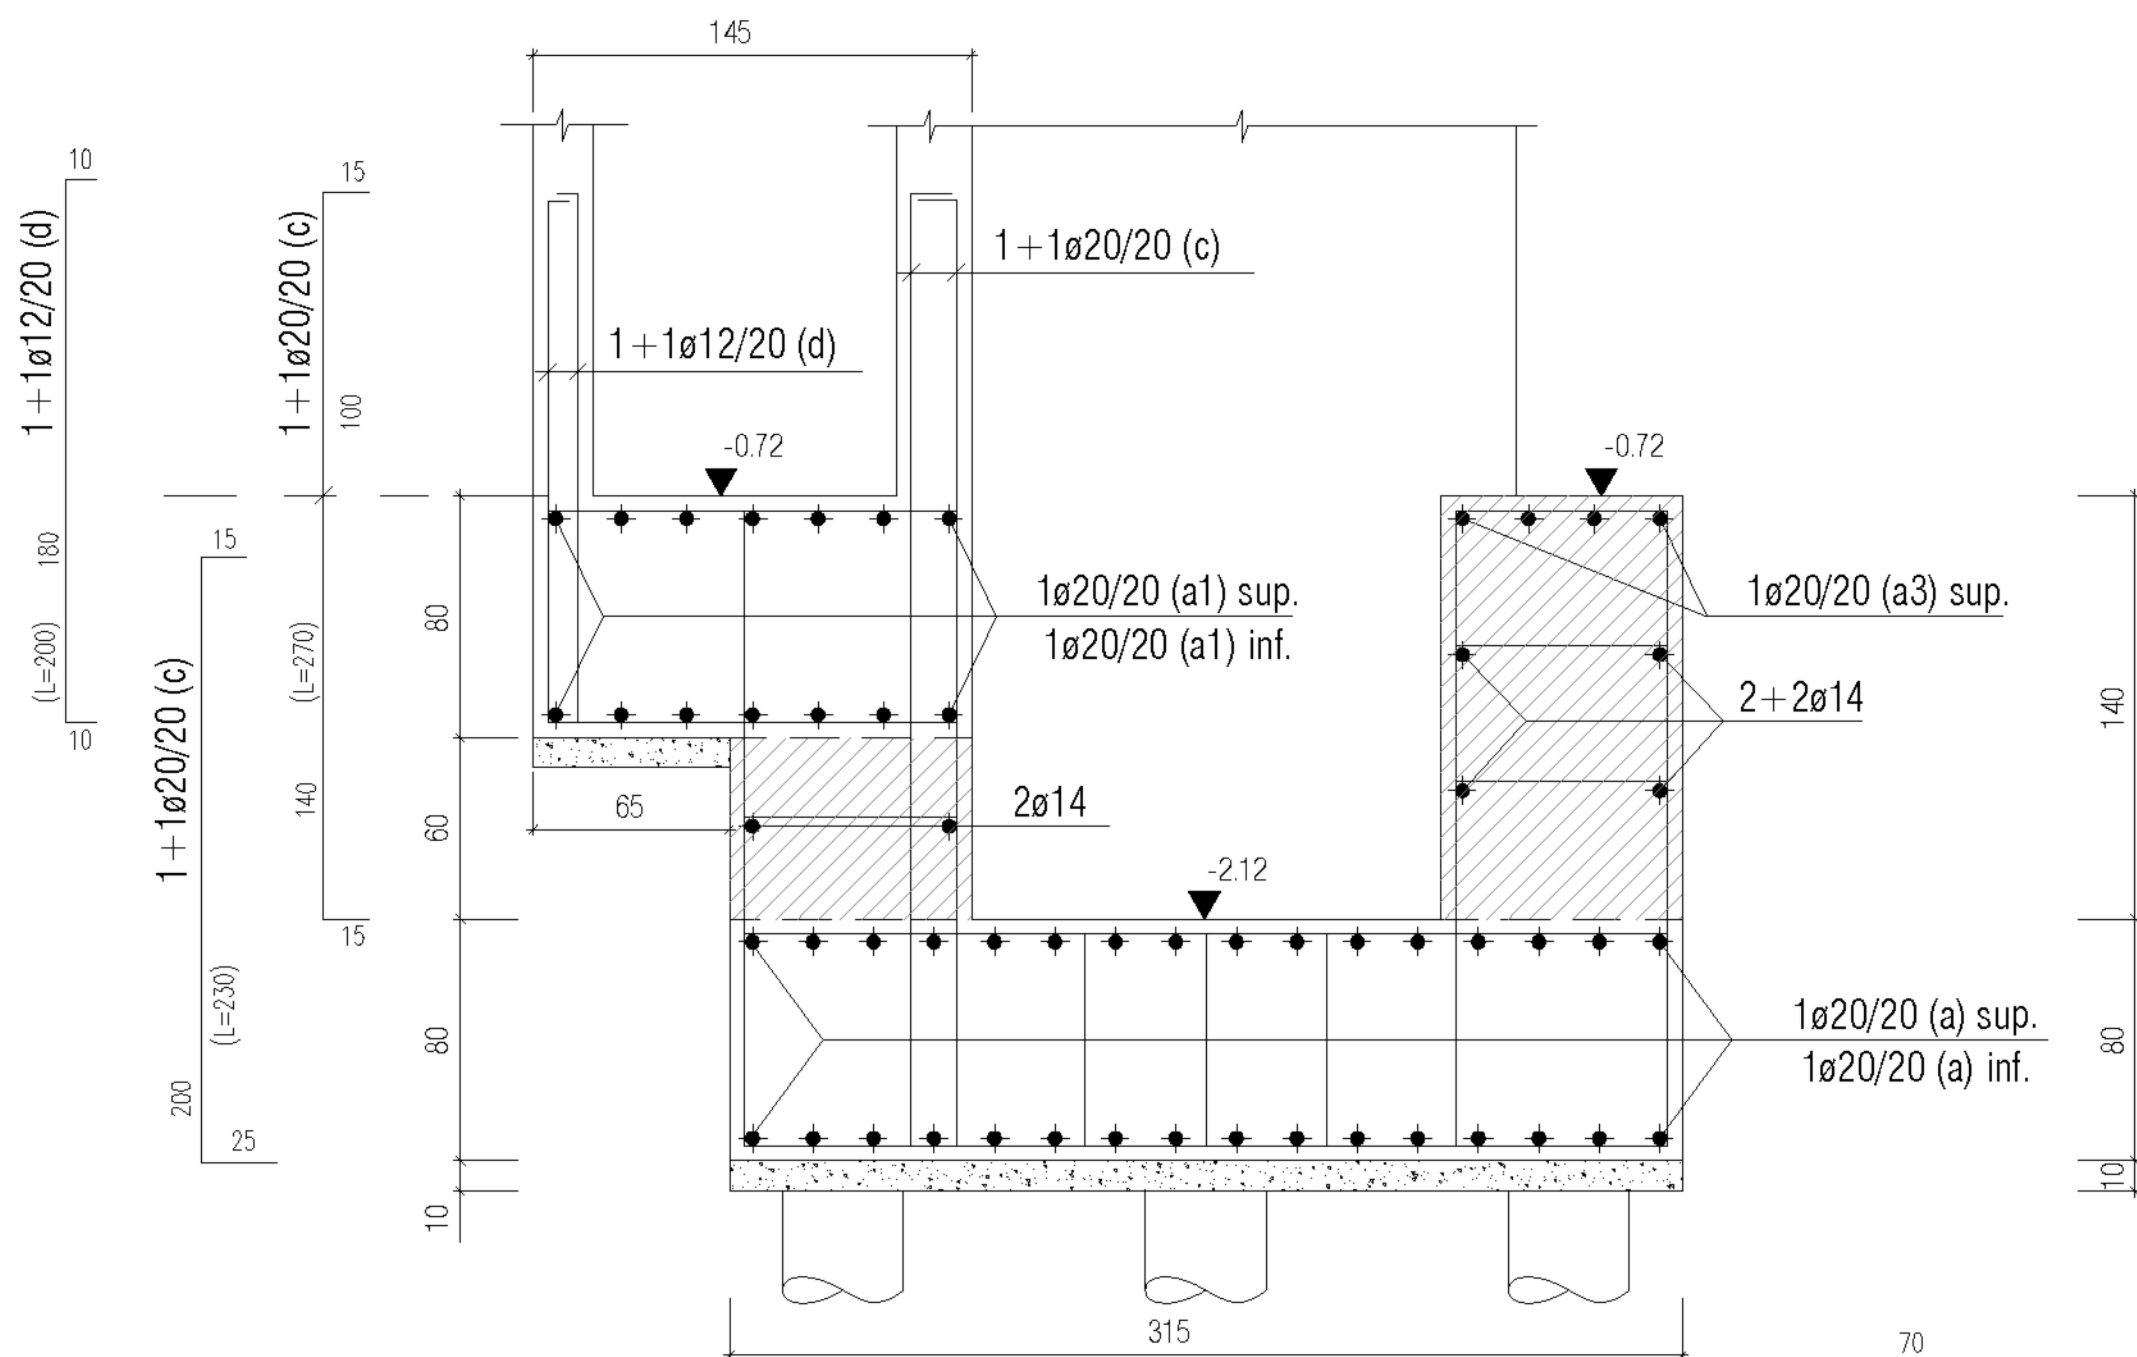

CARATTERISTICHE DEI MATERIALI


FONDAZIONI	CALCESTRUZZO	-Classe di resistenza a compressione	C 28/35
		-Classe di esposizione	XC2
		-Classe di consistenza (abbassamento cono)	S4
		-Massimo rapporto A/C	0,6
		-Dimensione massima degli inerti (mm) (per interferri inferiori a 35 mm)	25 20
	ACCIAIO	-Acciaio in barre	B450C
		-Copriterro minimo (mm)	50

COMUNE DI NAPOLI



ATTREZZATURA AD USO PUBBLICO
Art. 56 N.T.A. del P.R.G. di Napoli - D.G.C. n° 1882/2006 - e smi
PORZIONE DI IMMOBILE VIA MONTEDONZELLI 46/48 - NAPOLI
Approvazione Fattibilità FASE I - D.G.C. n° 483 del 29.12.2020

PROGETTO ESECUTIVO



PROPRIETÀ E PROPONENTE: CONCRETA SVILUPPO S.R.L. <i>Architettura e ingegneria</i> <i>via Principe Amedeo 1650</i>	
ELABORATO : ST - STRUTTURE Fondazione ed opere di contenimento Armature 1ª parte	
ELABORATO : ES.ST.G.03	ELABORATO DATA: Ottobre 2023 SIGLA
FILE: ES.ST.G.03.dwg	VISTO Ottobre 2023
APPROVATO Ottobre 2023	
FORMATO: A1	
ARCHIVIO: 06/17 - 470	
PROGETTAZIONE : SERVIZI INTEGRATI Ing. Nicola Salzano de Luna Arch. Maria Rosaria Salzano de Luna	
DOTT. ING. ARCHITETTO MARIA ROSARIA SALZANO DE LUNA PROFESSIONALE N. 3779 COL. N. 6821	
A TERMINE DI LEGGE CI RISERVIAMO LA PROPRIETÀ DI QUESTO ELABORATO CON DIVIETO DI RIPRODURLO RENDENDOLO NOTO A TERZI ANCHE PARZIALMENTE SENZA NOSTRA AUTORIZZAZIONE.	

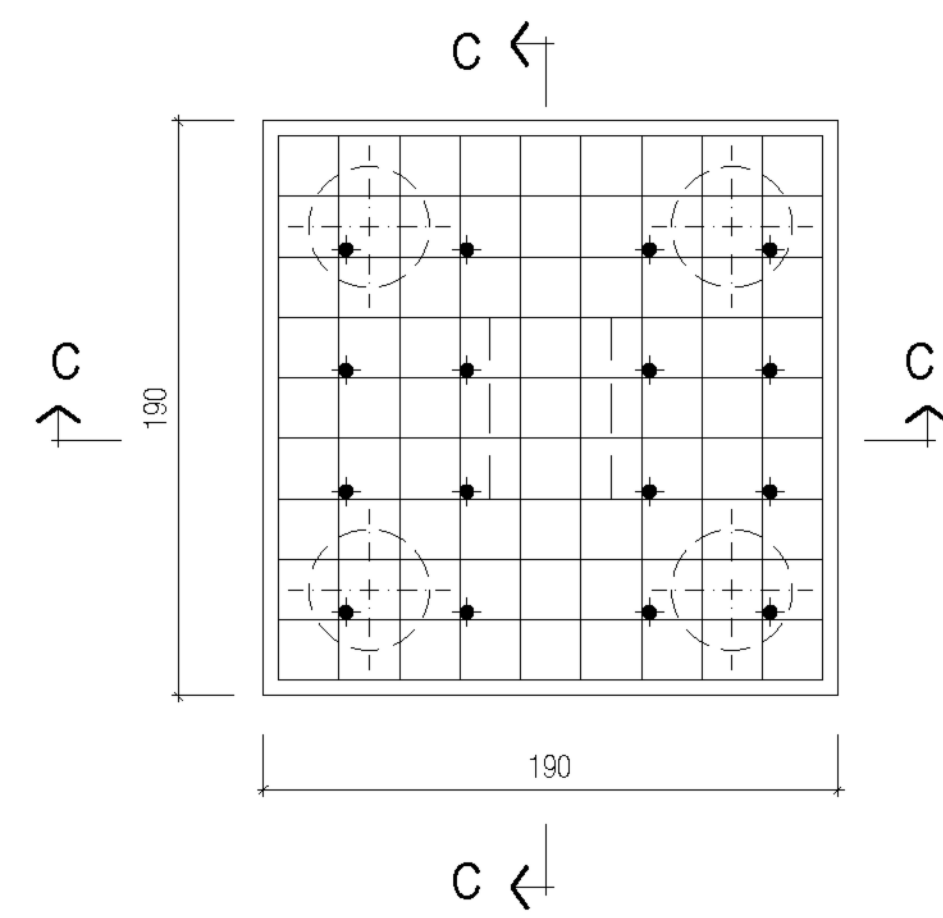



SEZIONE C - C (rapp. 1:25)

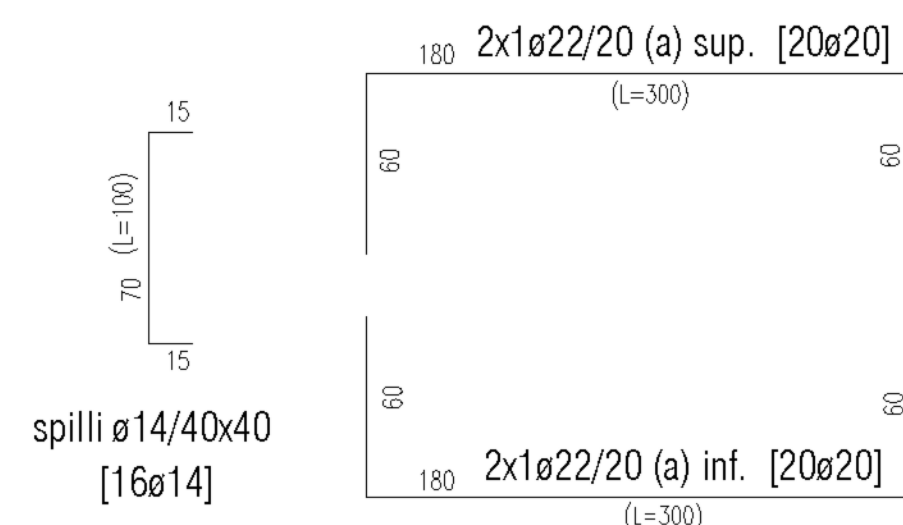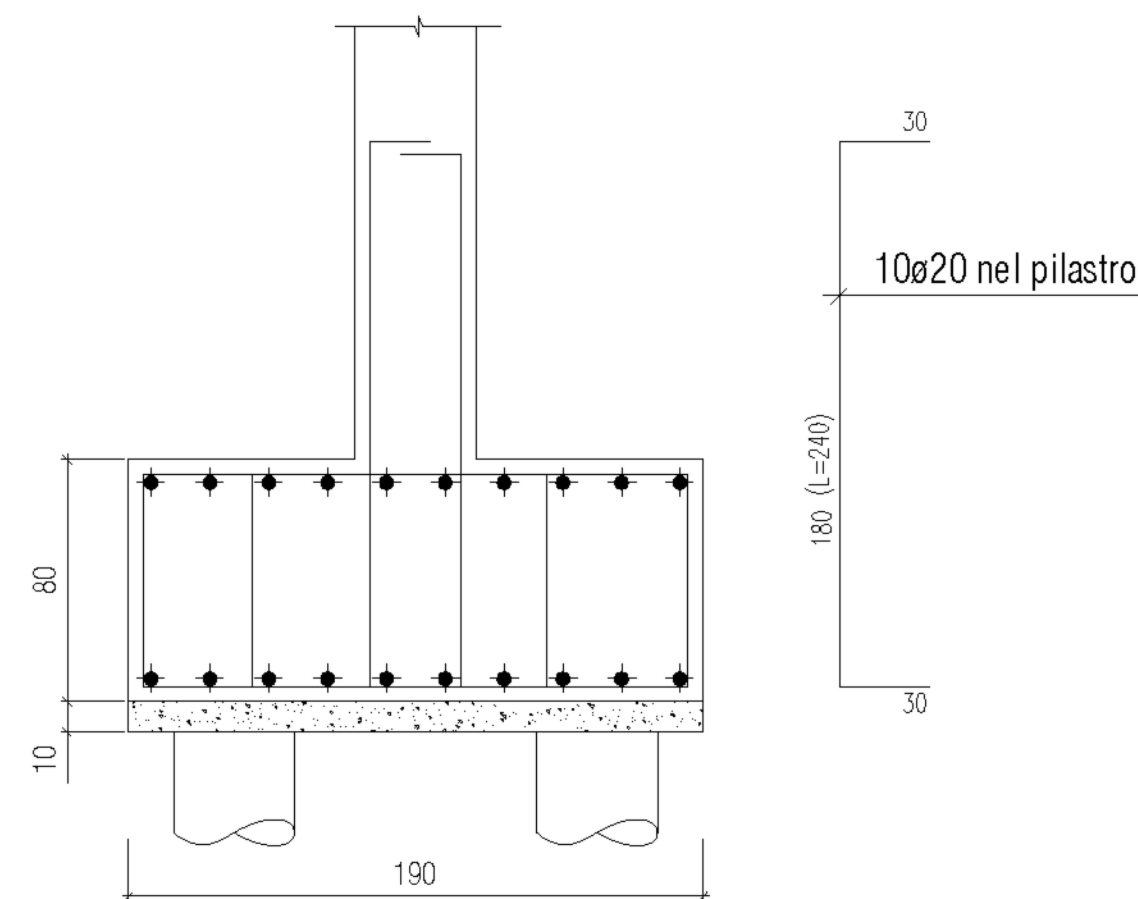


PARTICOLARE SOVRAPPOSIZIONI TIPOLOGICHE

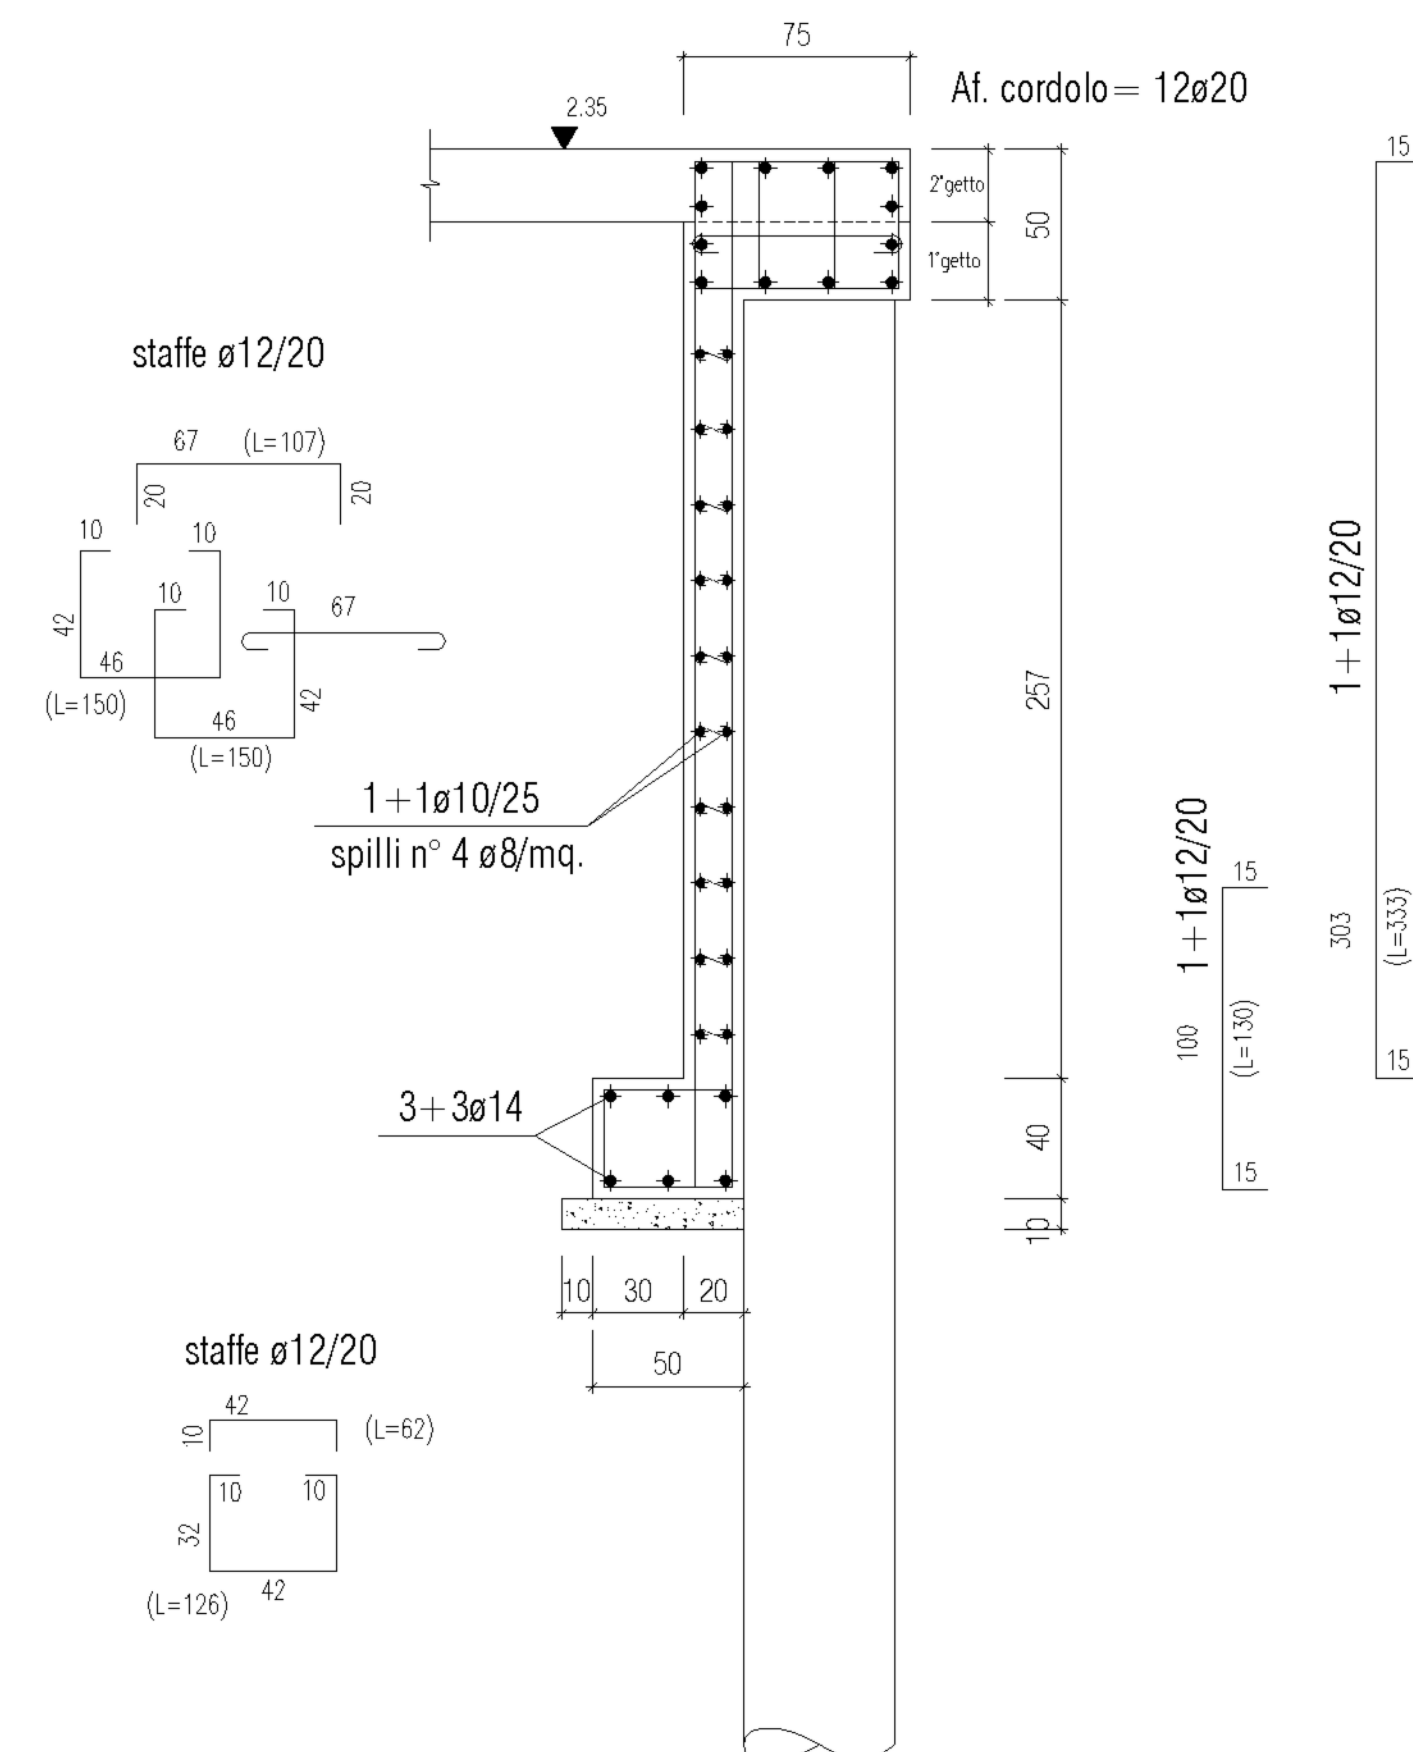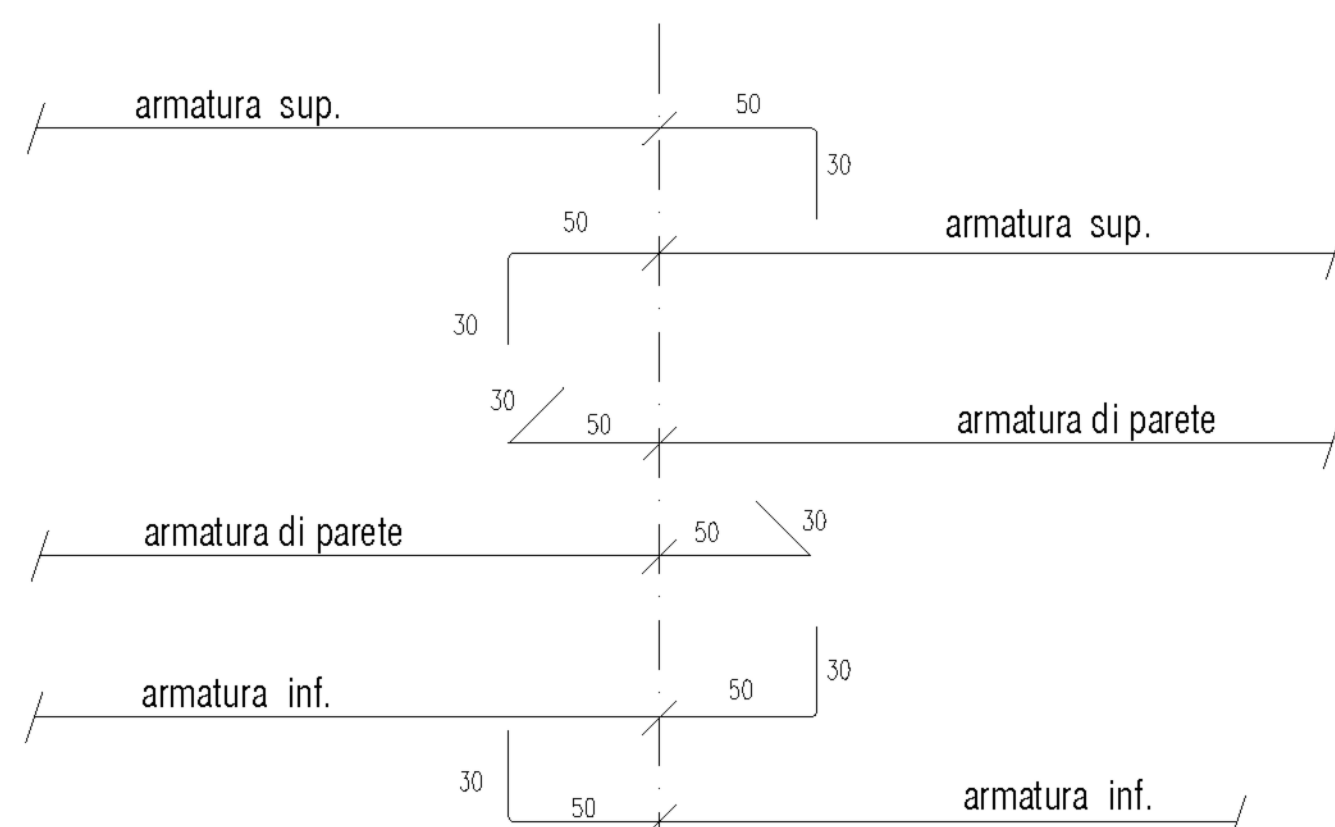

ARMATURA CORDOLO TESTA PALI CON MURO E CONTROFODERA (rapp. 1:25)

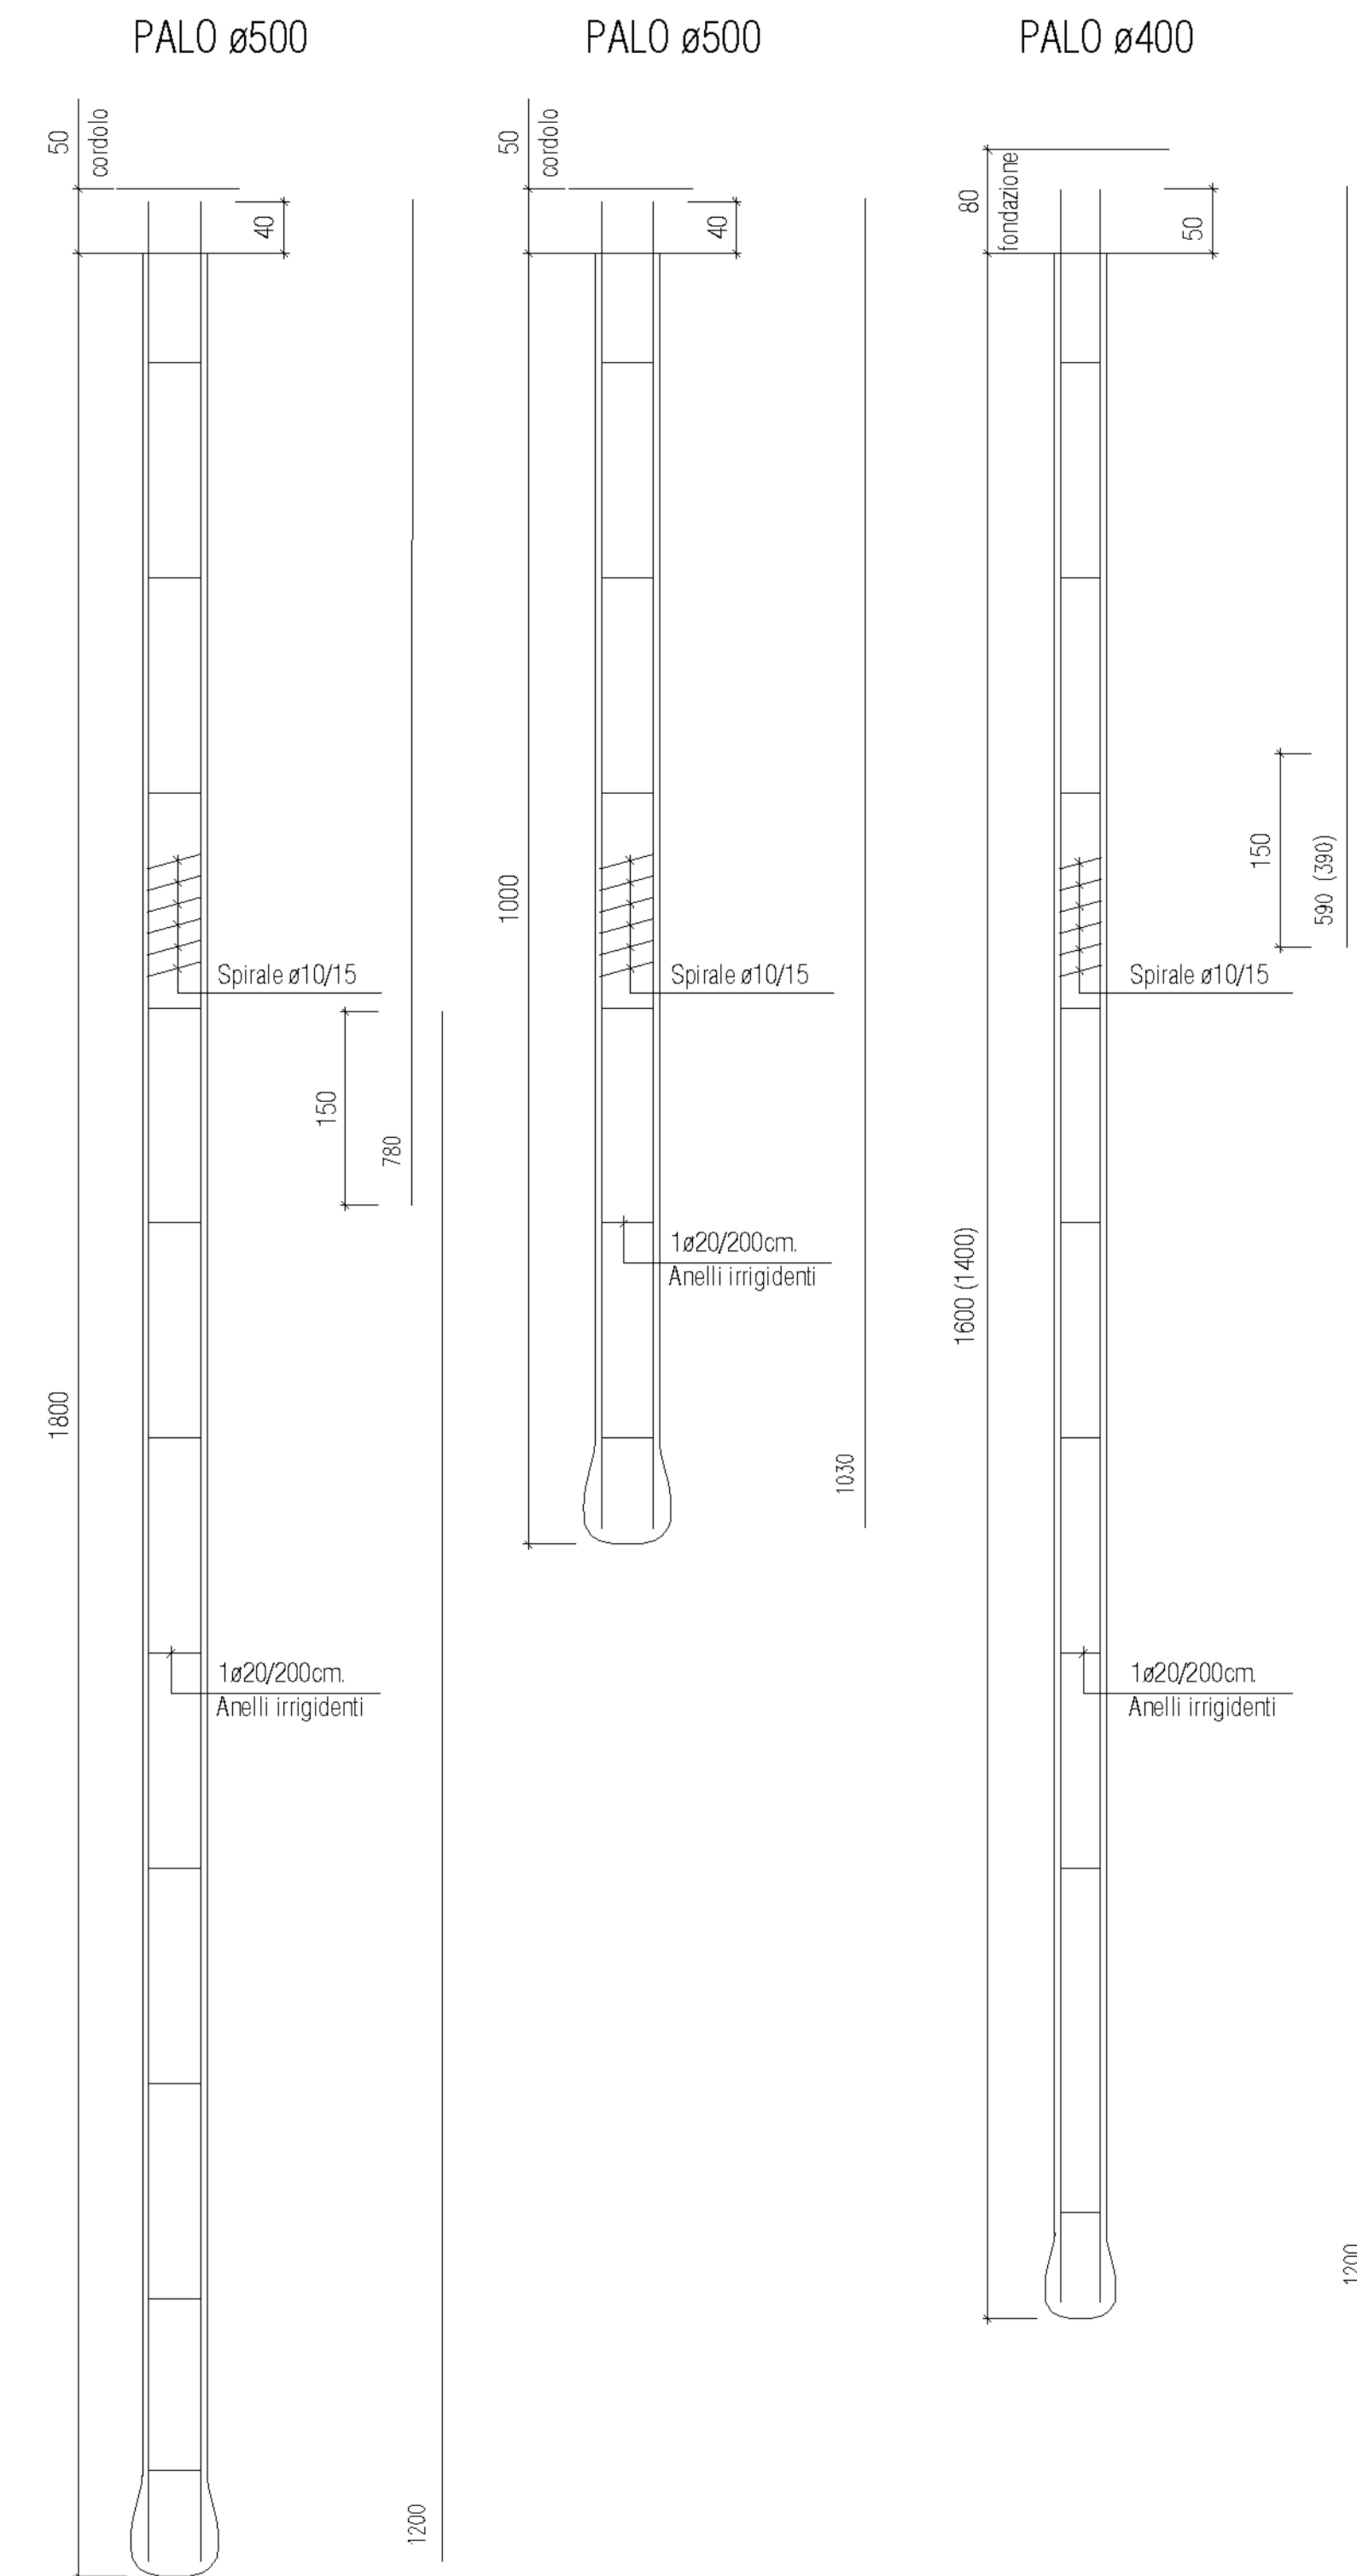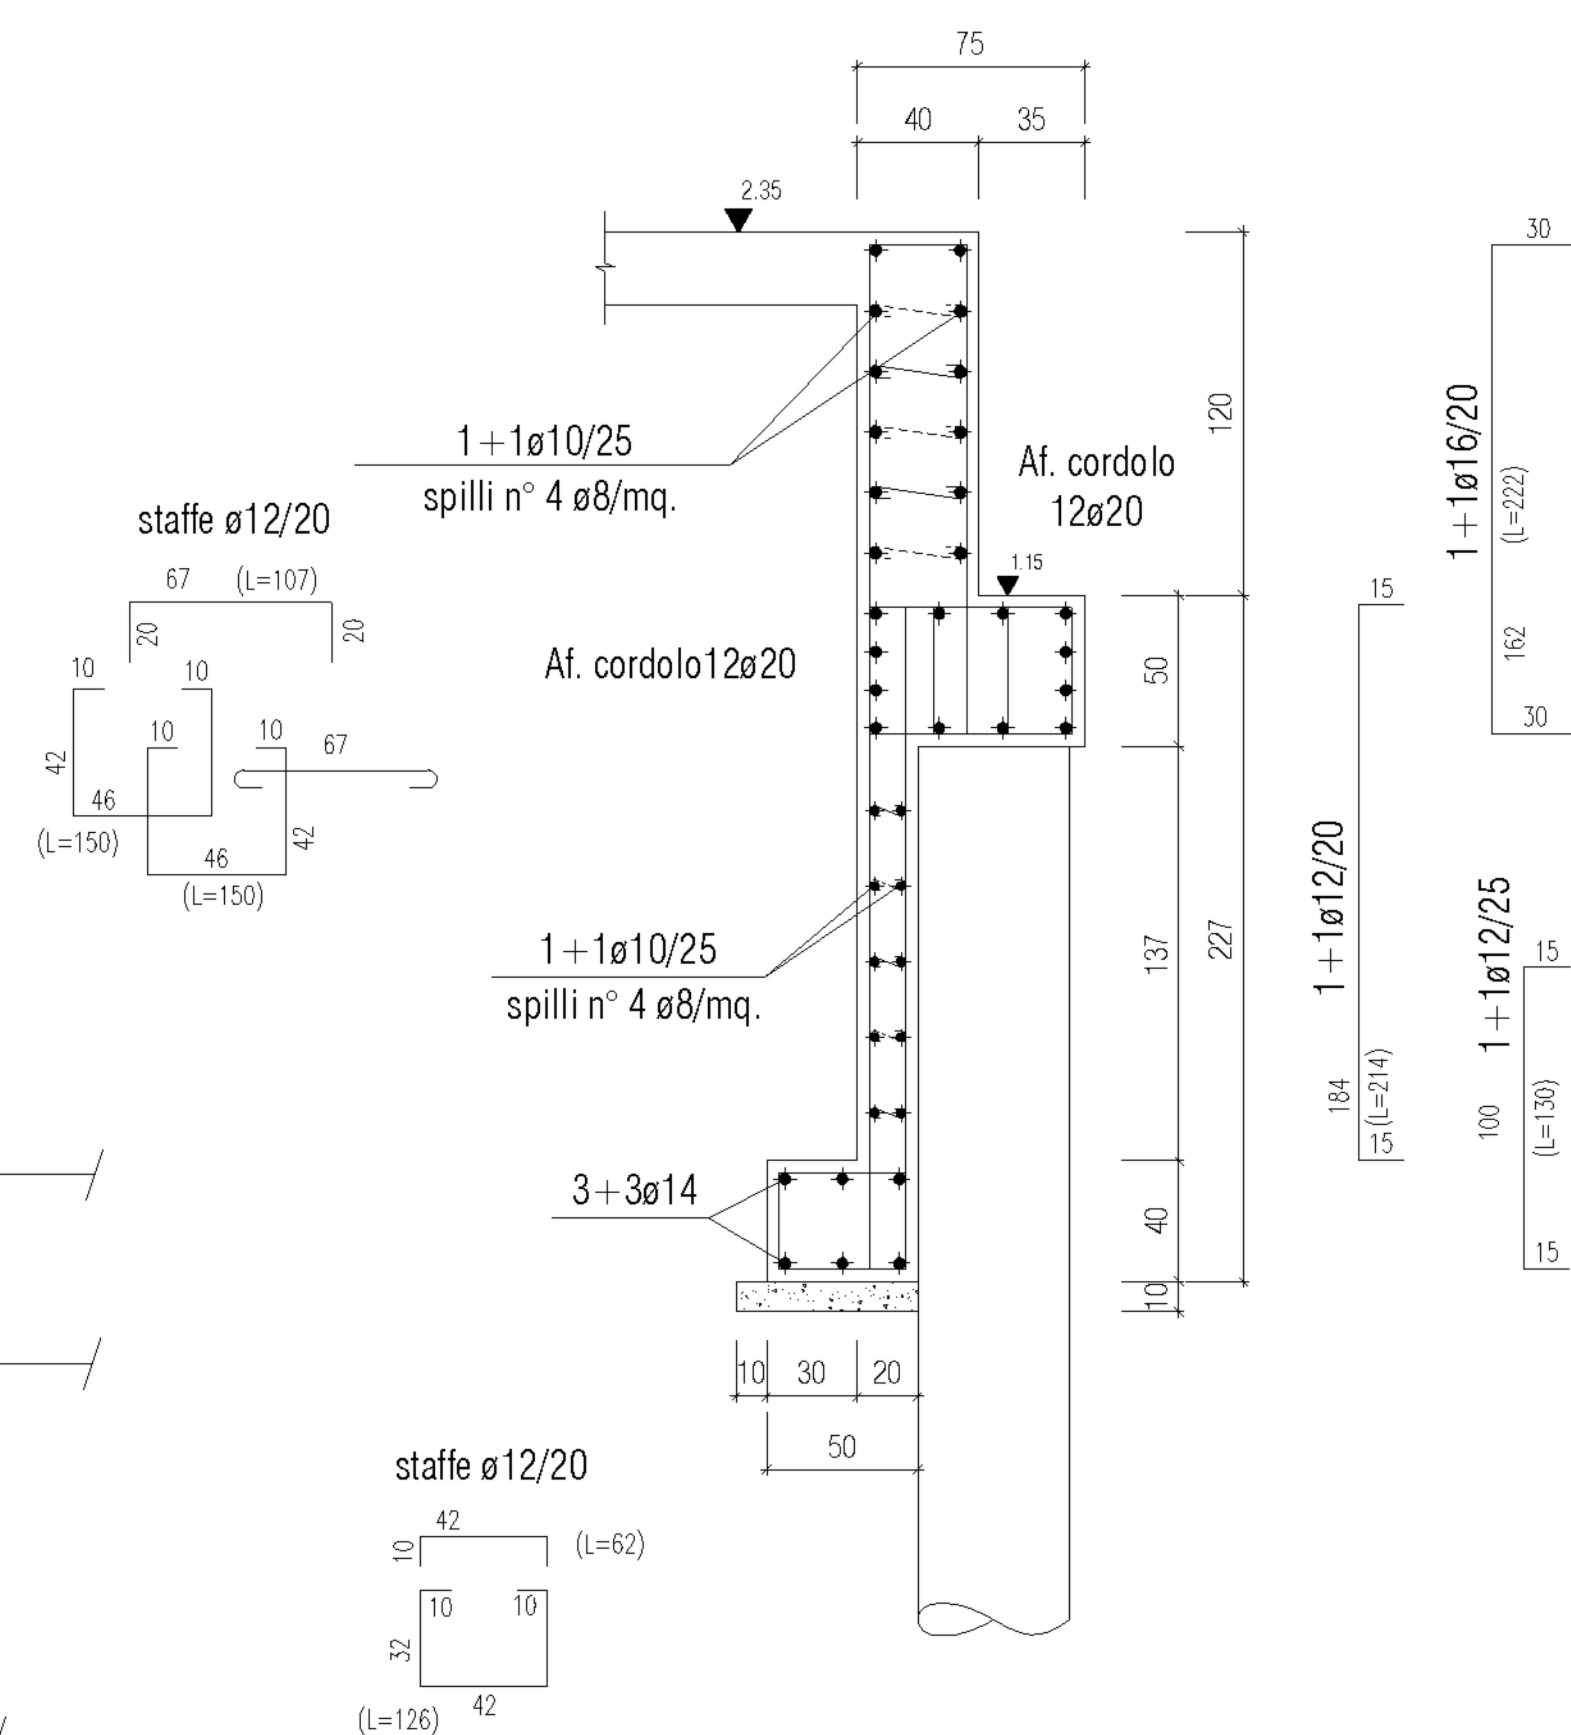


SEZIONI TIPO (rapp. 1:10)

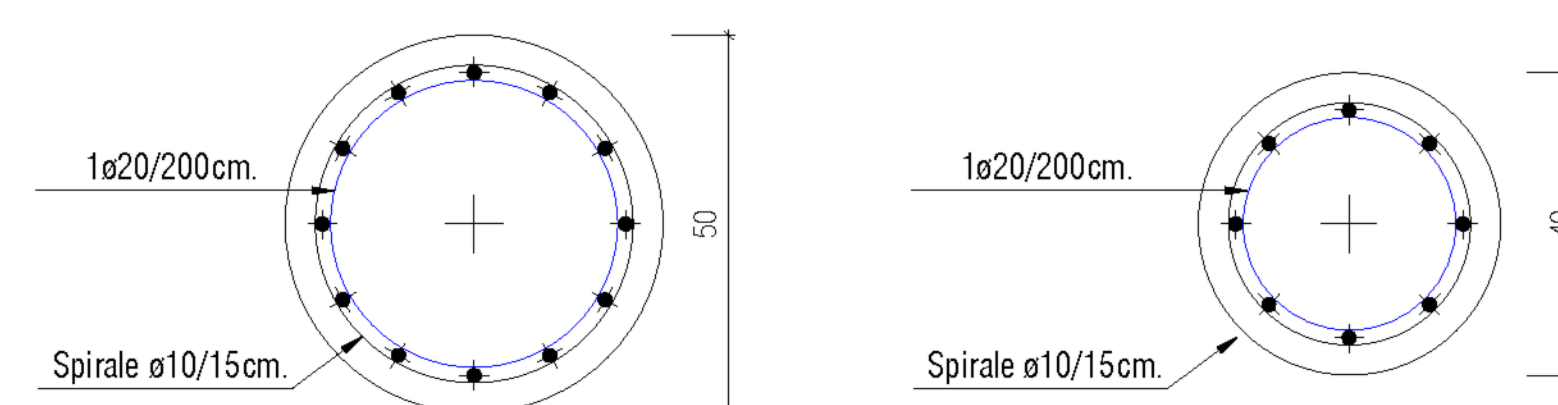

PALO ø500	
PALO L= 18.00 mt	Af.= 12ø22
PALO L= 10.00 mt	Af.= 12ø20
Copriferro min.	4 cm

PALO ø400	
PALO L = 16.00 mt	Af. = 8ø20
PALO L = 14.00 mt	Af. = 8ø20
Copriferro min.	4 cm

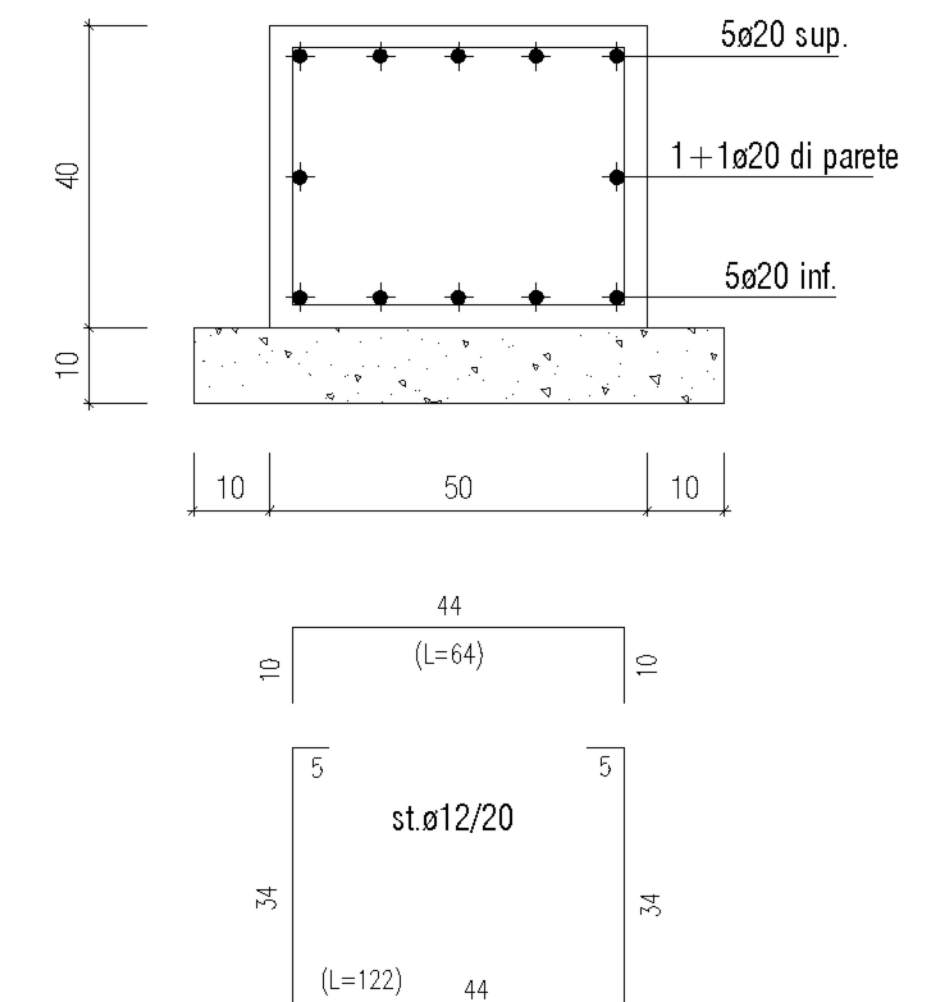

		CARATTERISTICHE DEI MATERIALI	
FONDAZIONI	CALCESTRUZZO	-Classe di resistenza a compressione	C 28/35 Rck $\geq$ 30 N/mm ²
		-Classe di esposizione	XC2
		-Classe di consistenza (abbassamento cono)	S4
		-Massimo rapporto A/C	0,6
		-Dimensione massima degli inerti (mm) (per interferri inferiori a 35 mm)	25 20
	ACCIAIO	-Acciaio in barre	B450C
		-Copriterfo minimo (mm)	50

COMUNE DI NAPOLI

ATTREZZATURA AD USO PUBBLICO

PROPRIETA' E PROPONENTE: **CONCRETA SVILUPPO S.R.L.**
L'Amministratore
Dott. Vincenzo Basso

ELABORATO : ST - STRUTTURE
Fondazione ed opere di contenimento
Armature 2ª parte

SCALA:
1:50/25/10

ELABORATO :
ES.ST.G.04

FILE:
ES.ST.G.04.dwg

PROGETTAZIONE :

 **SERVIZI INTEGRATI**
engineering and consulting services

Ing. Nicola Salzano de Luna
Arch. Maria Rosaria Salzano de Luna

Sez. Ia
Architetto
MARIA ROSARIA
SAIZANO DE LUNA
N. 3779

A TERMINE DI LEGGE CI RISERVIAMO LA PROPRIETÀ DI QUESTO ELABORATO CON DIVIETO DI RIPRODURLO RENDENDOLO NOTO A TERZI ANCHE PARZIALMENTE SENZA NOSTRA AUTORIZZAZIONE.