


STADIO SAN PAOLO

**Intervento di completamento della verifica delle opere in carpenteria metallica
Progetto esecutivo**

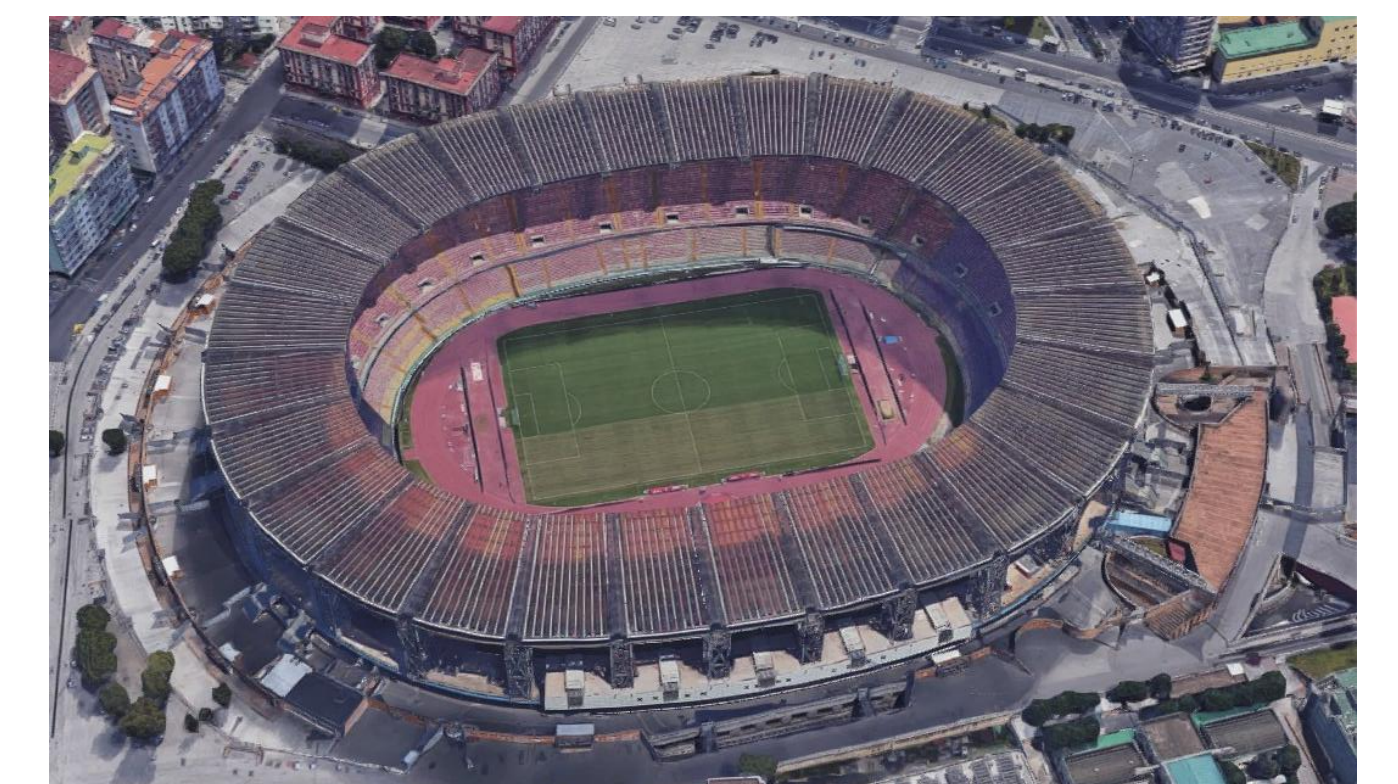

Rup:
Arch. Vincenzo Quaranta

Timbri:	
----------------	--

Gruppo di progettazione
Ing. Maurizio Attanasio
Geom. Domenico Mennitti
Istr. tecnico Aniello Manzo

COROGRAFIA

Scala: 1:4000

Data:
Dicembre 2018

Documento:
TAV_01

Yrs 8-8000RTTYBBND PAFITINWCMAPQES JJ 15.07.1007VJWZ FADTSE W PAFITINW dnm