



COMUNE DI NAPOLI
Servizio conservazione patrimonio comunale del
Dipartimento Edilizia e Interventi Speciali

RISTRUTTURAZIONE DEL CINEMA "MAESTOSO" A BARRA



PROGETTO DEFINITIVO

PROGETTISTI:
ING. GENNARO CAMPANELLE
ING. ALFREDO TENACE
GEOM. FRANCESCO CIOCCIONE
RESPONSABILE DEL PROCESSIONATO:
ARCH. NICOLA VARELLA
COLLABORATORE CONDOTTO DAVANTI:
GEOM. CARLO GIBILANDI IAKKOSKI
CONSULENTE PER LA PROGETTAZIONE ARCHITETTONICA:
ARCH. PASQUALE MAURO
ARCH. GIOVANNI STELLATO



ELABORATO:	TAVOLA:
PROGETTO CON INDELLAZIONE INDELLA ASSETTI INDELLAZIONE SECONDO TRATTORELLA - SCALA 1:100 PROGETTI - SCALA 1:100	11
DATA: MAGGIO 2002	AGGIORNAMENTO:

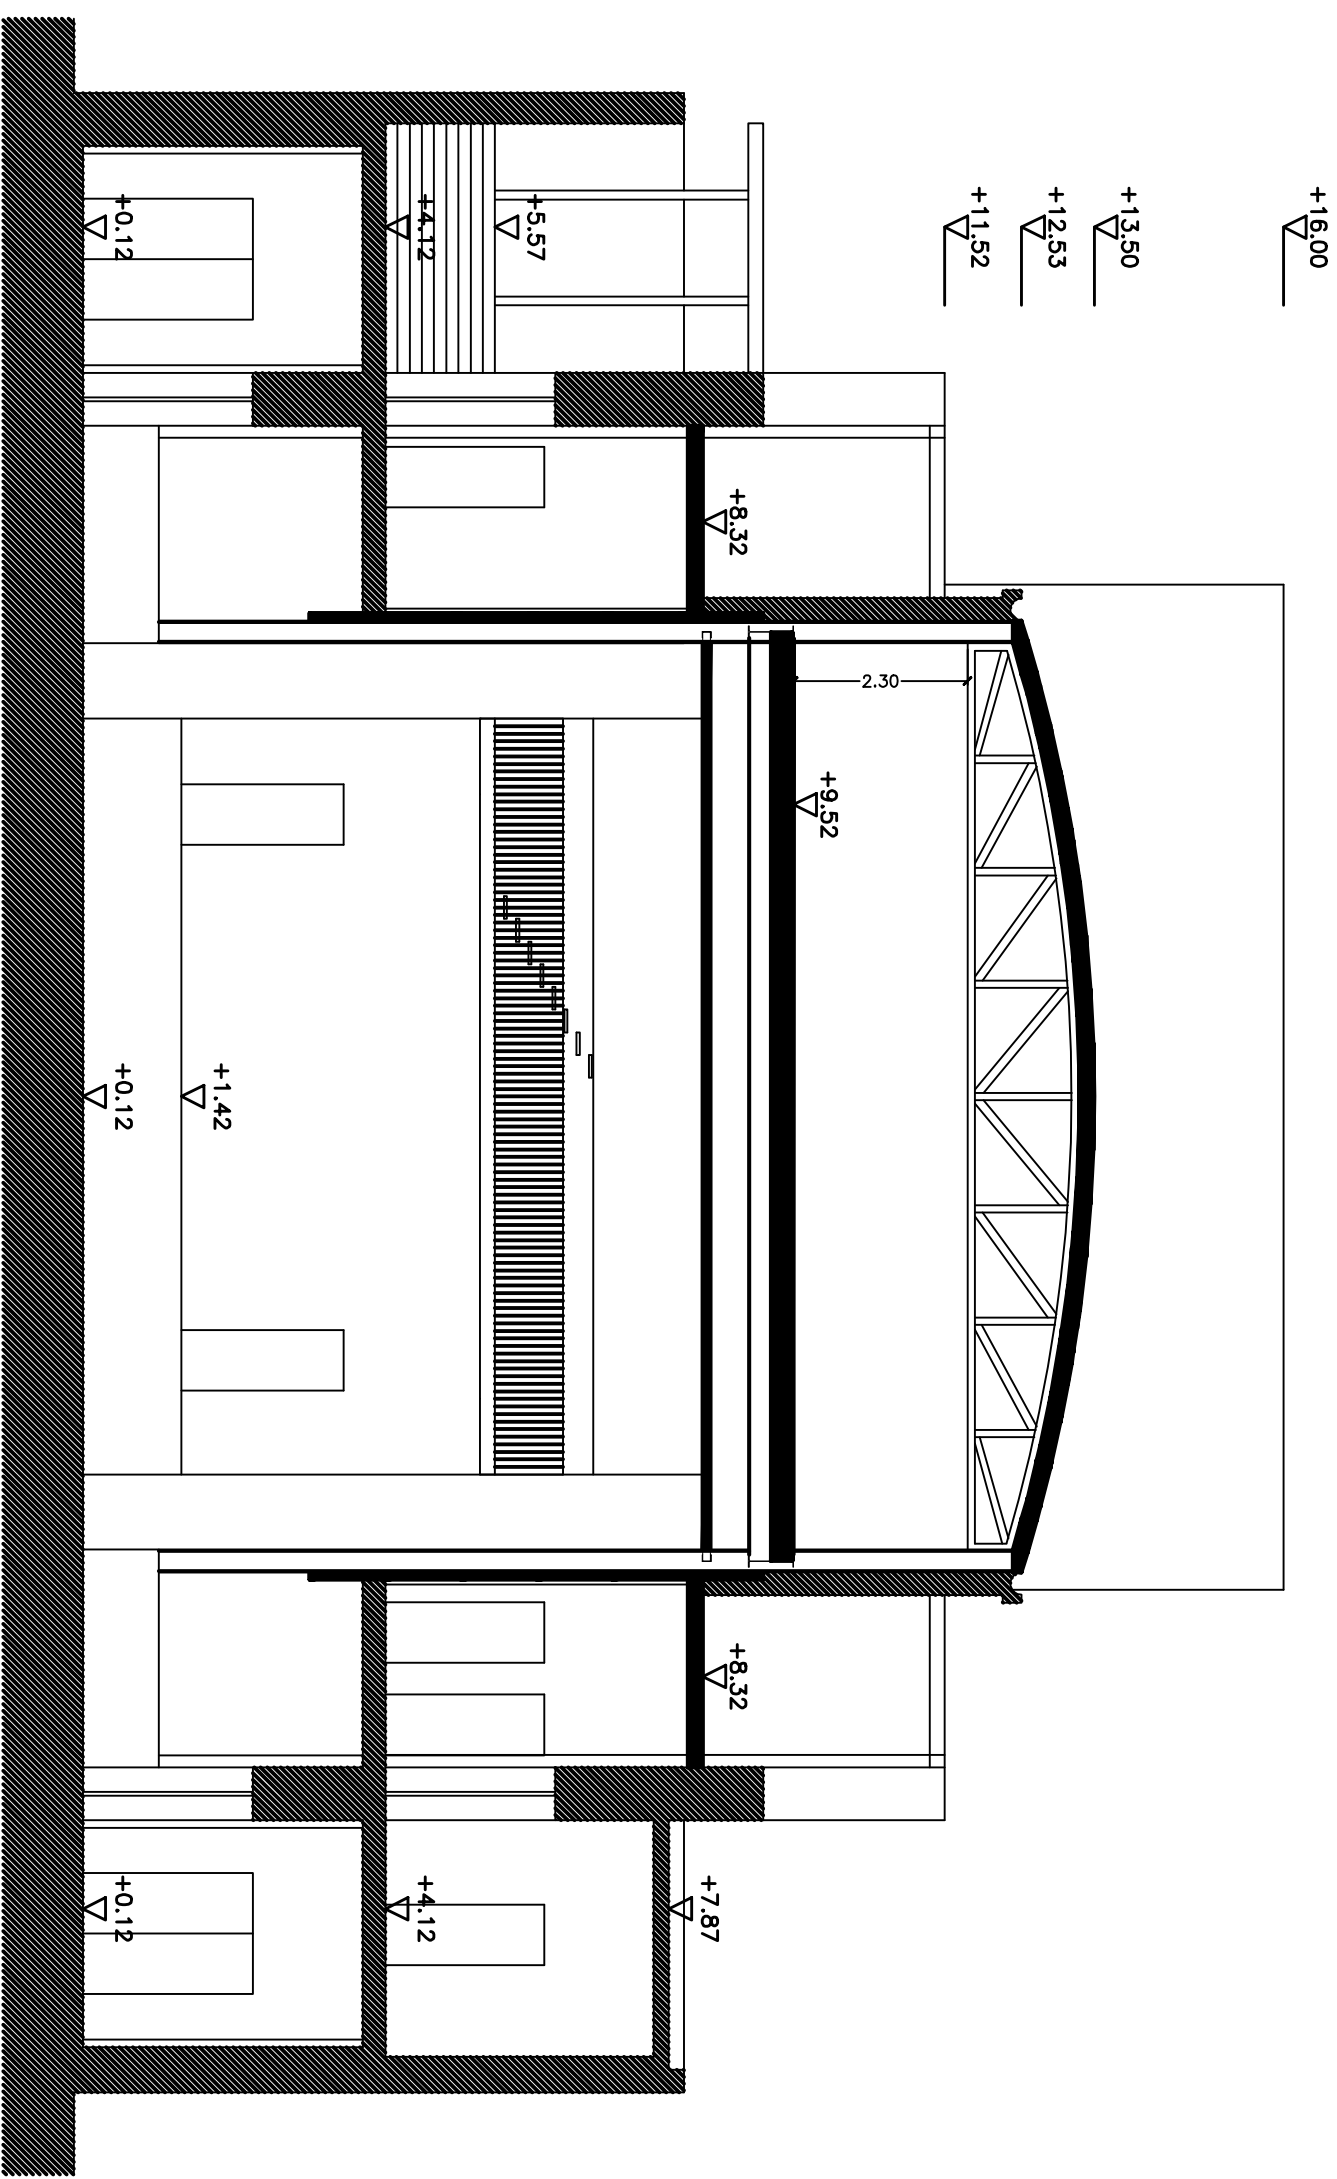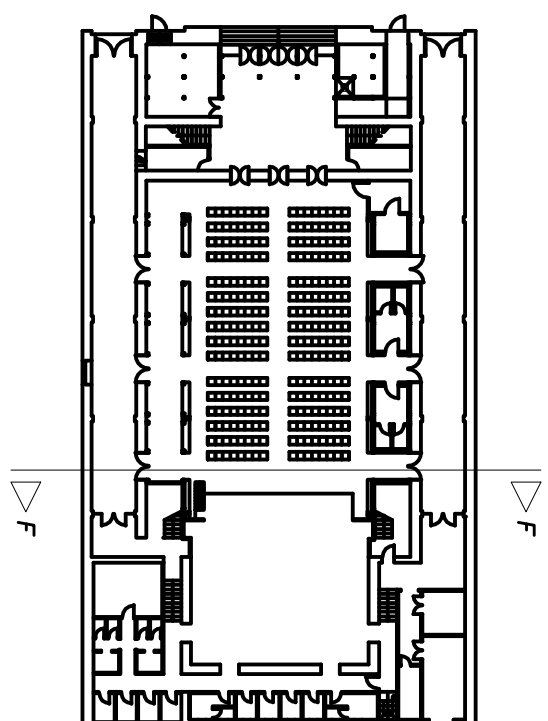



SEZIONE F-F
Scala 1: 100

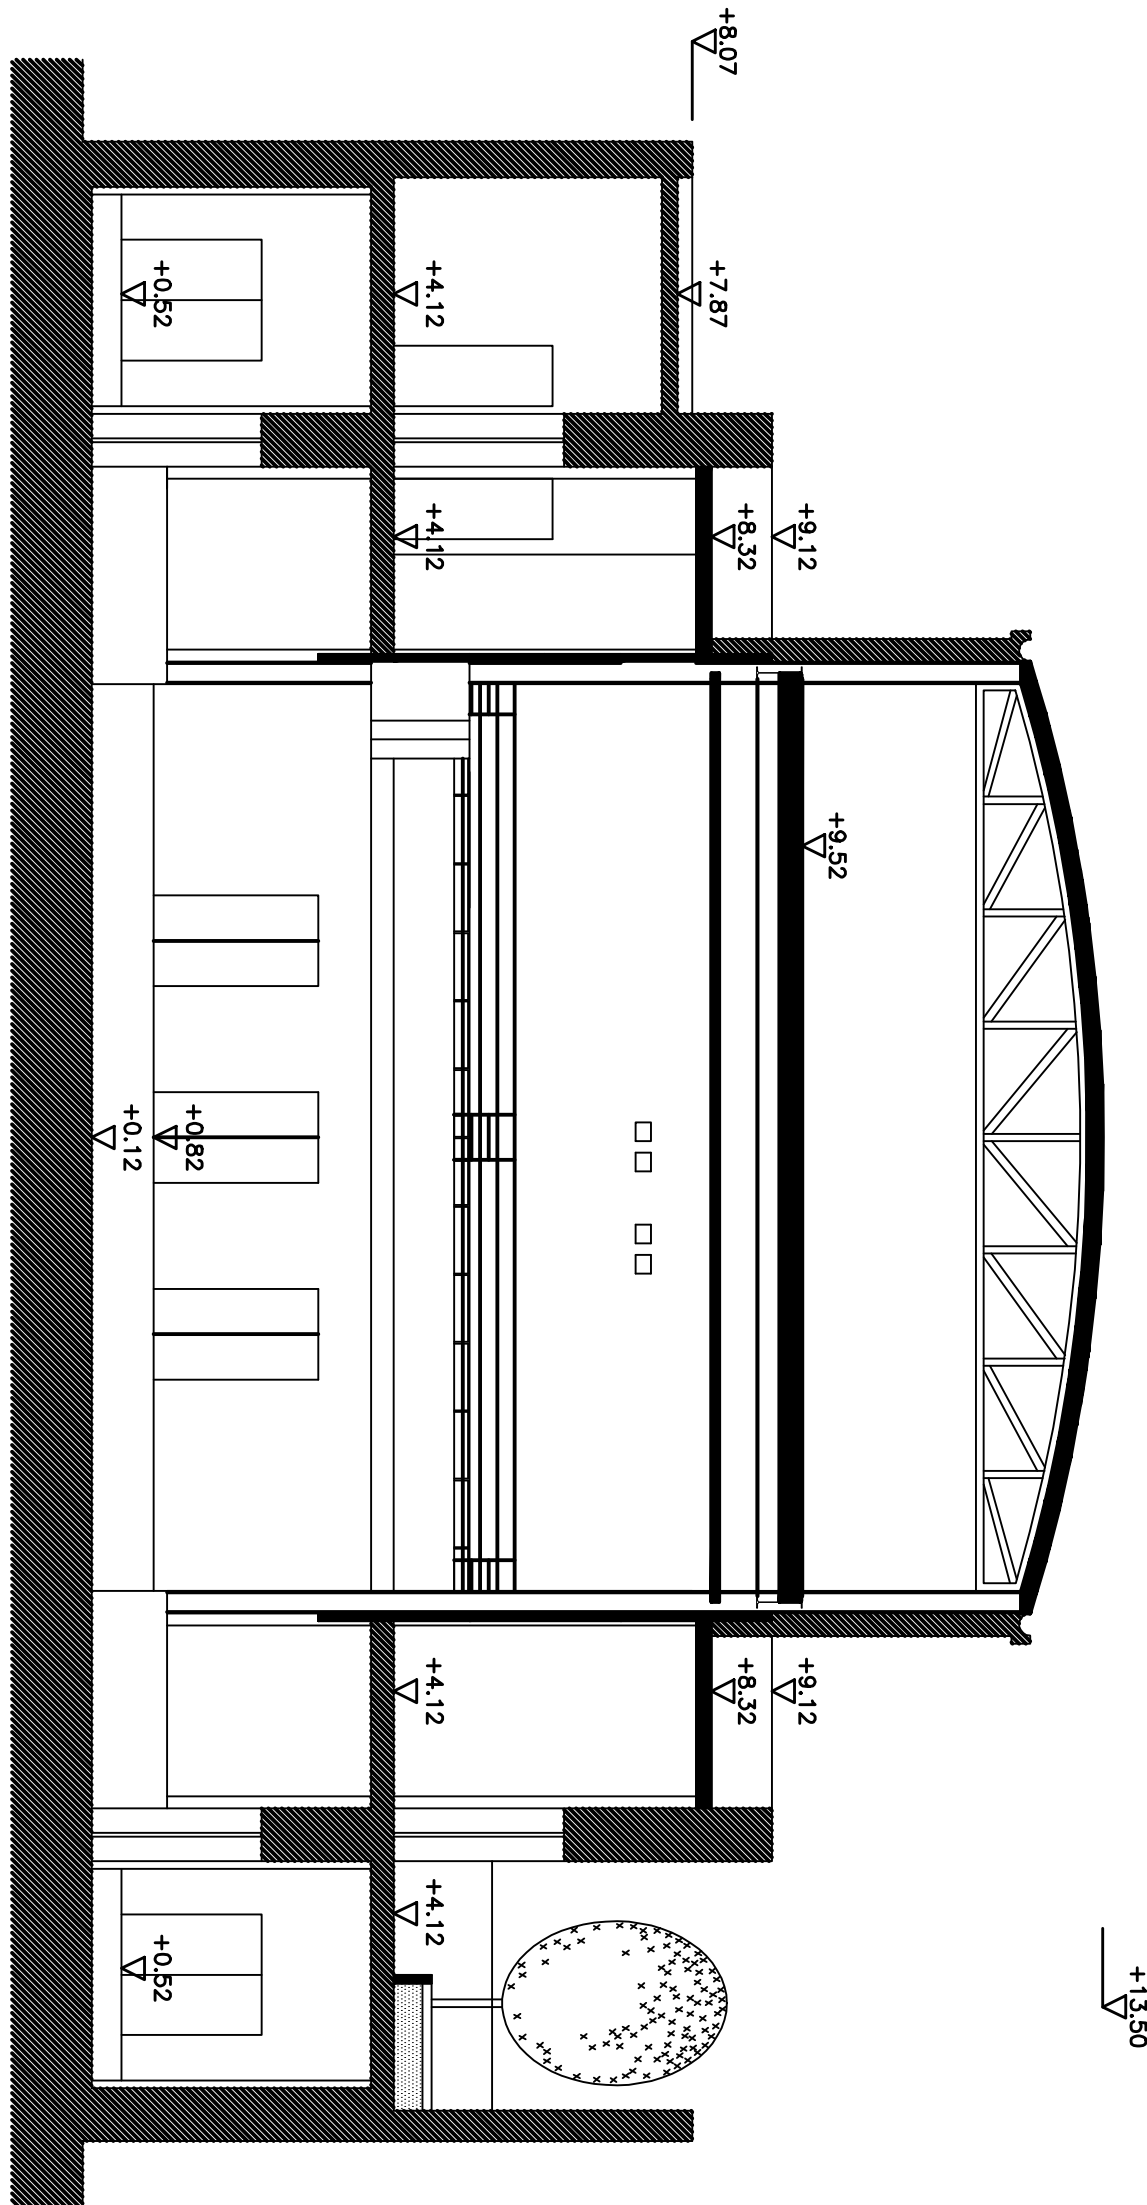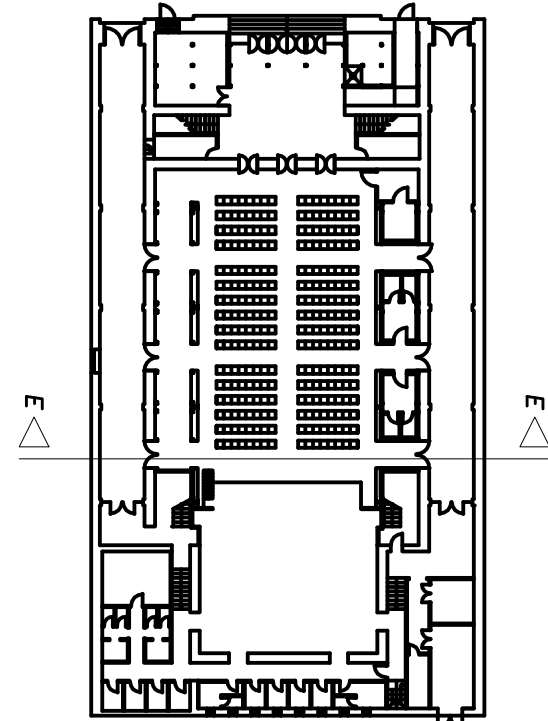


SEZIONE E-E
Scala 1: 100

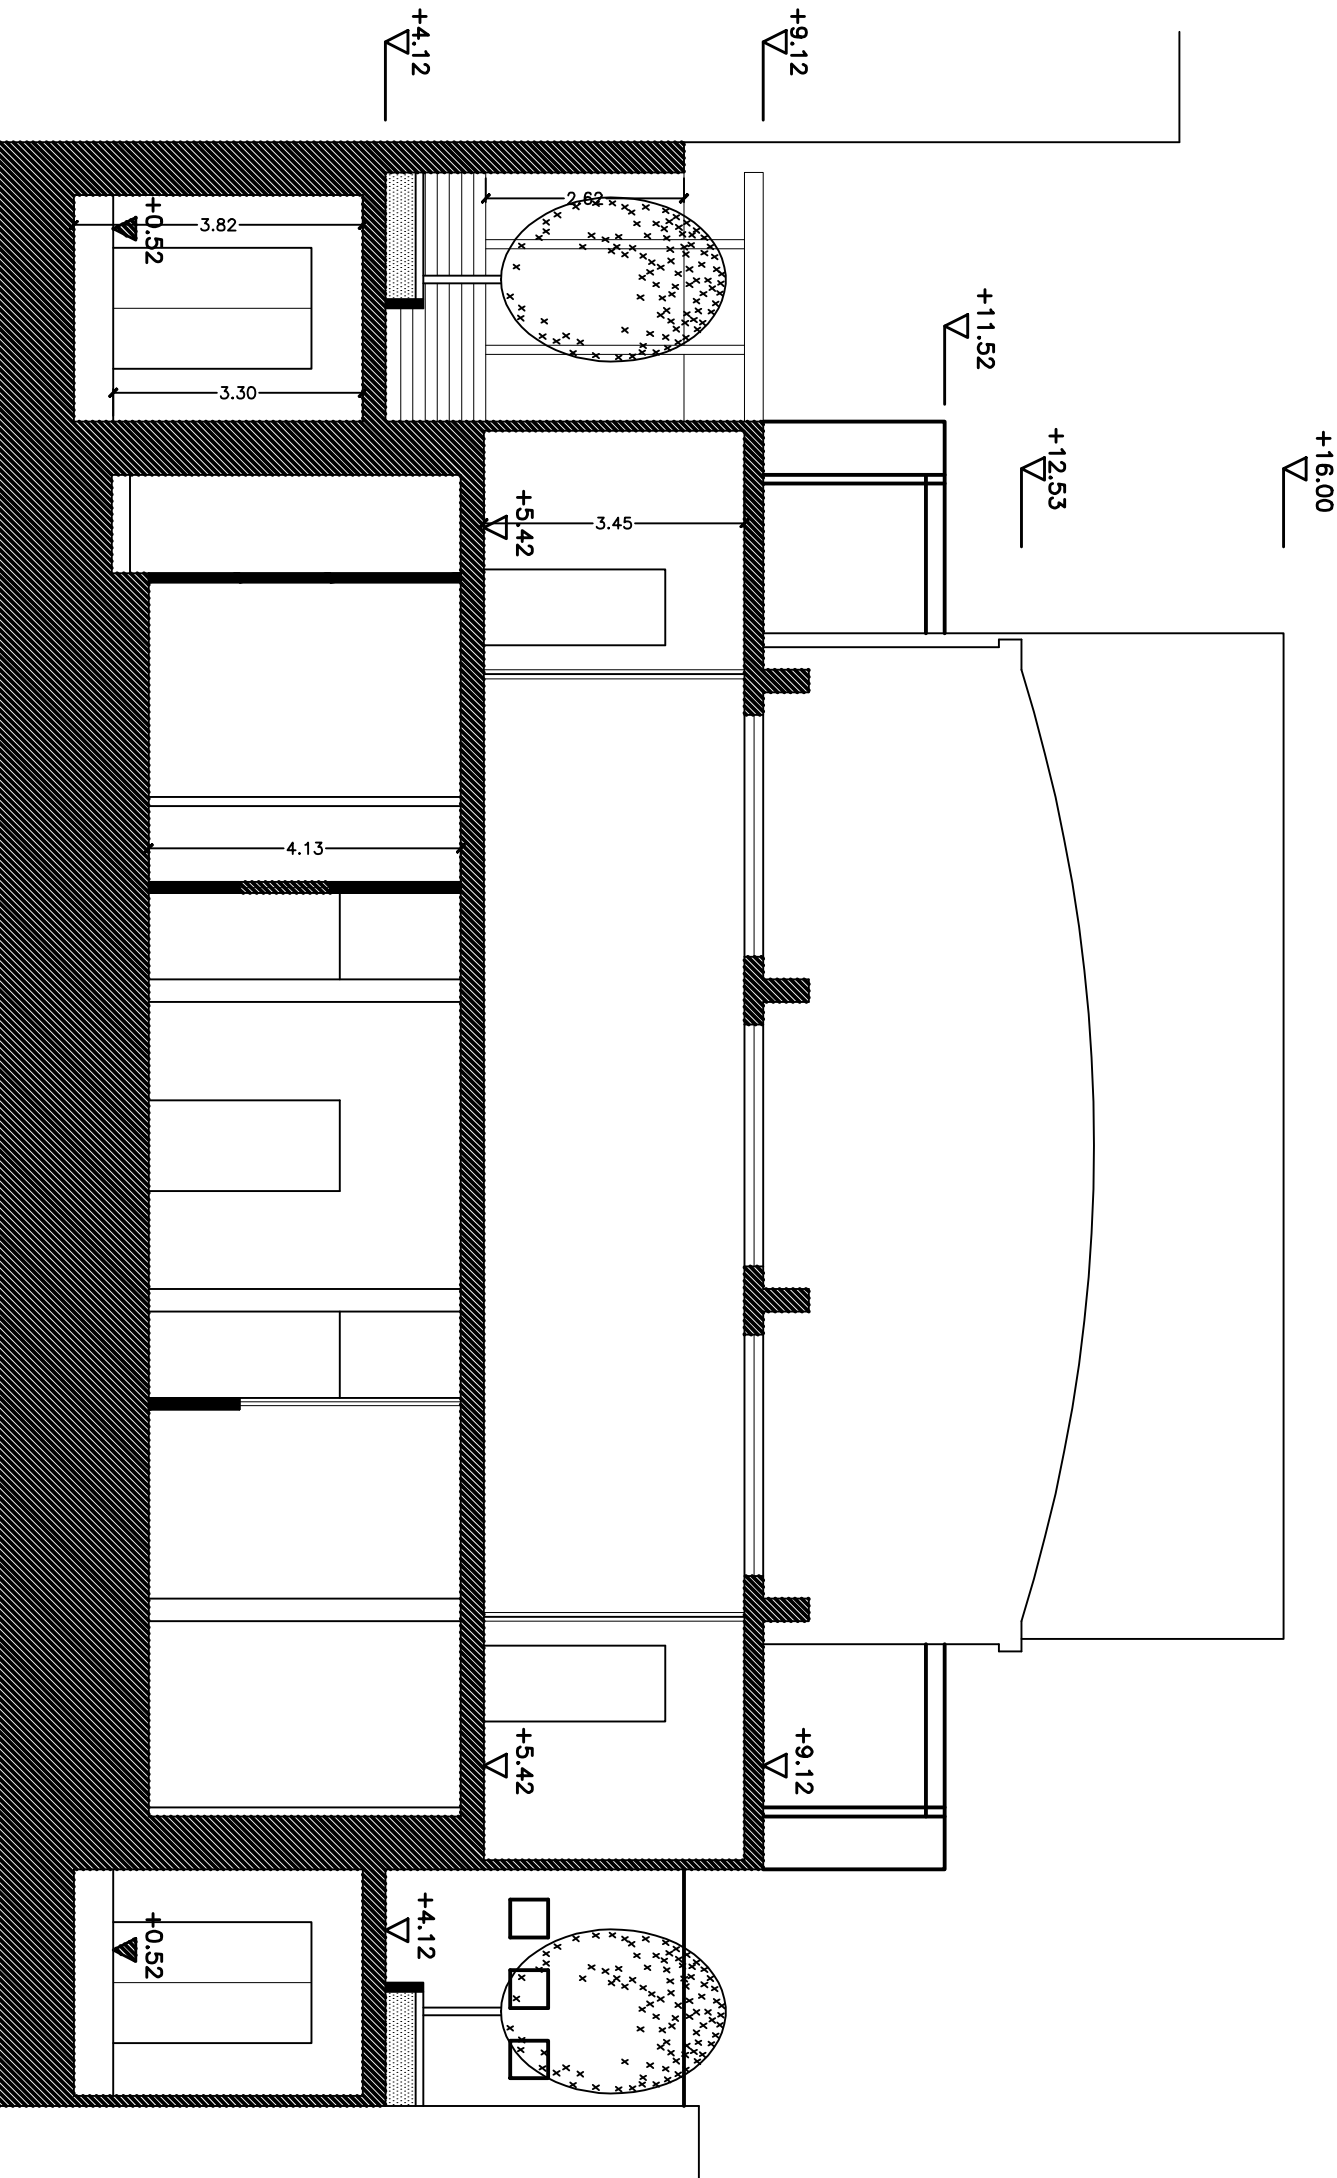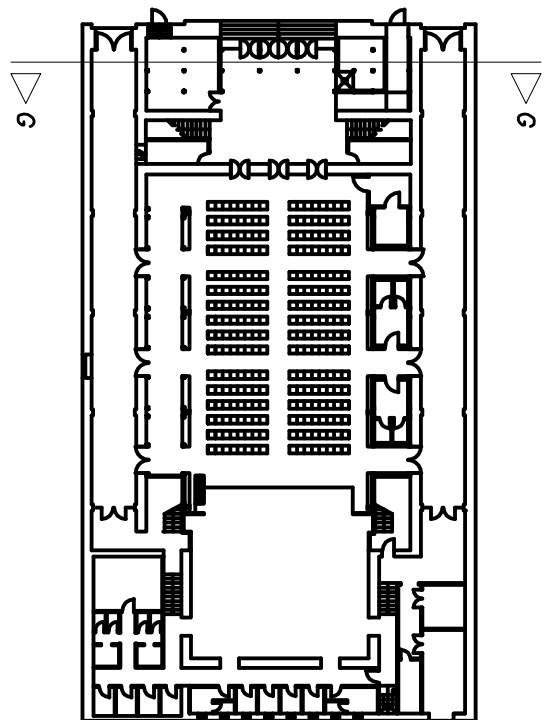


SEZIONE G-G
Scala 1: 100

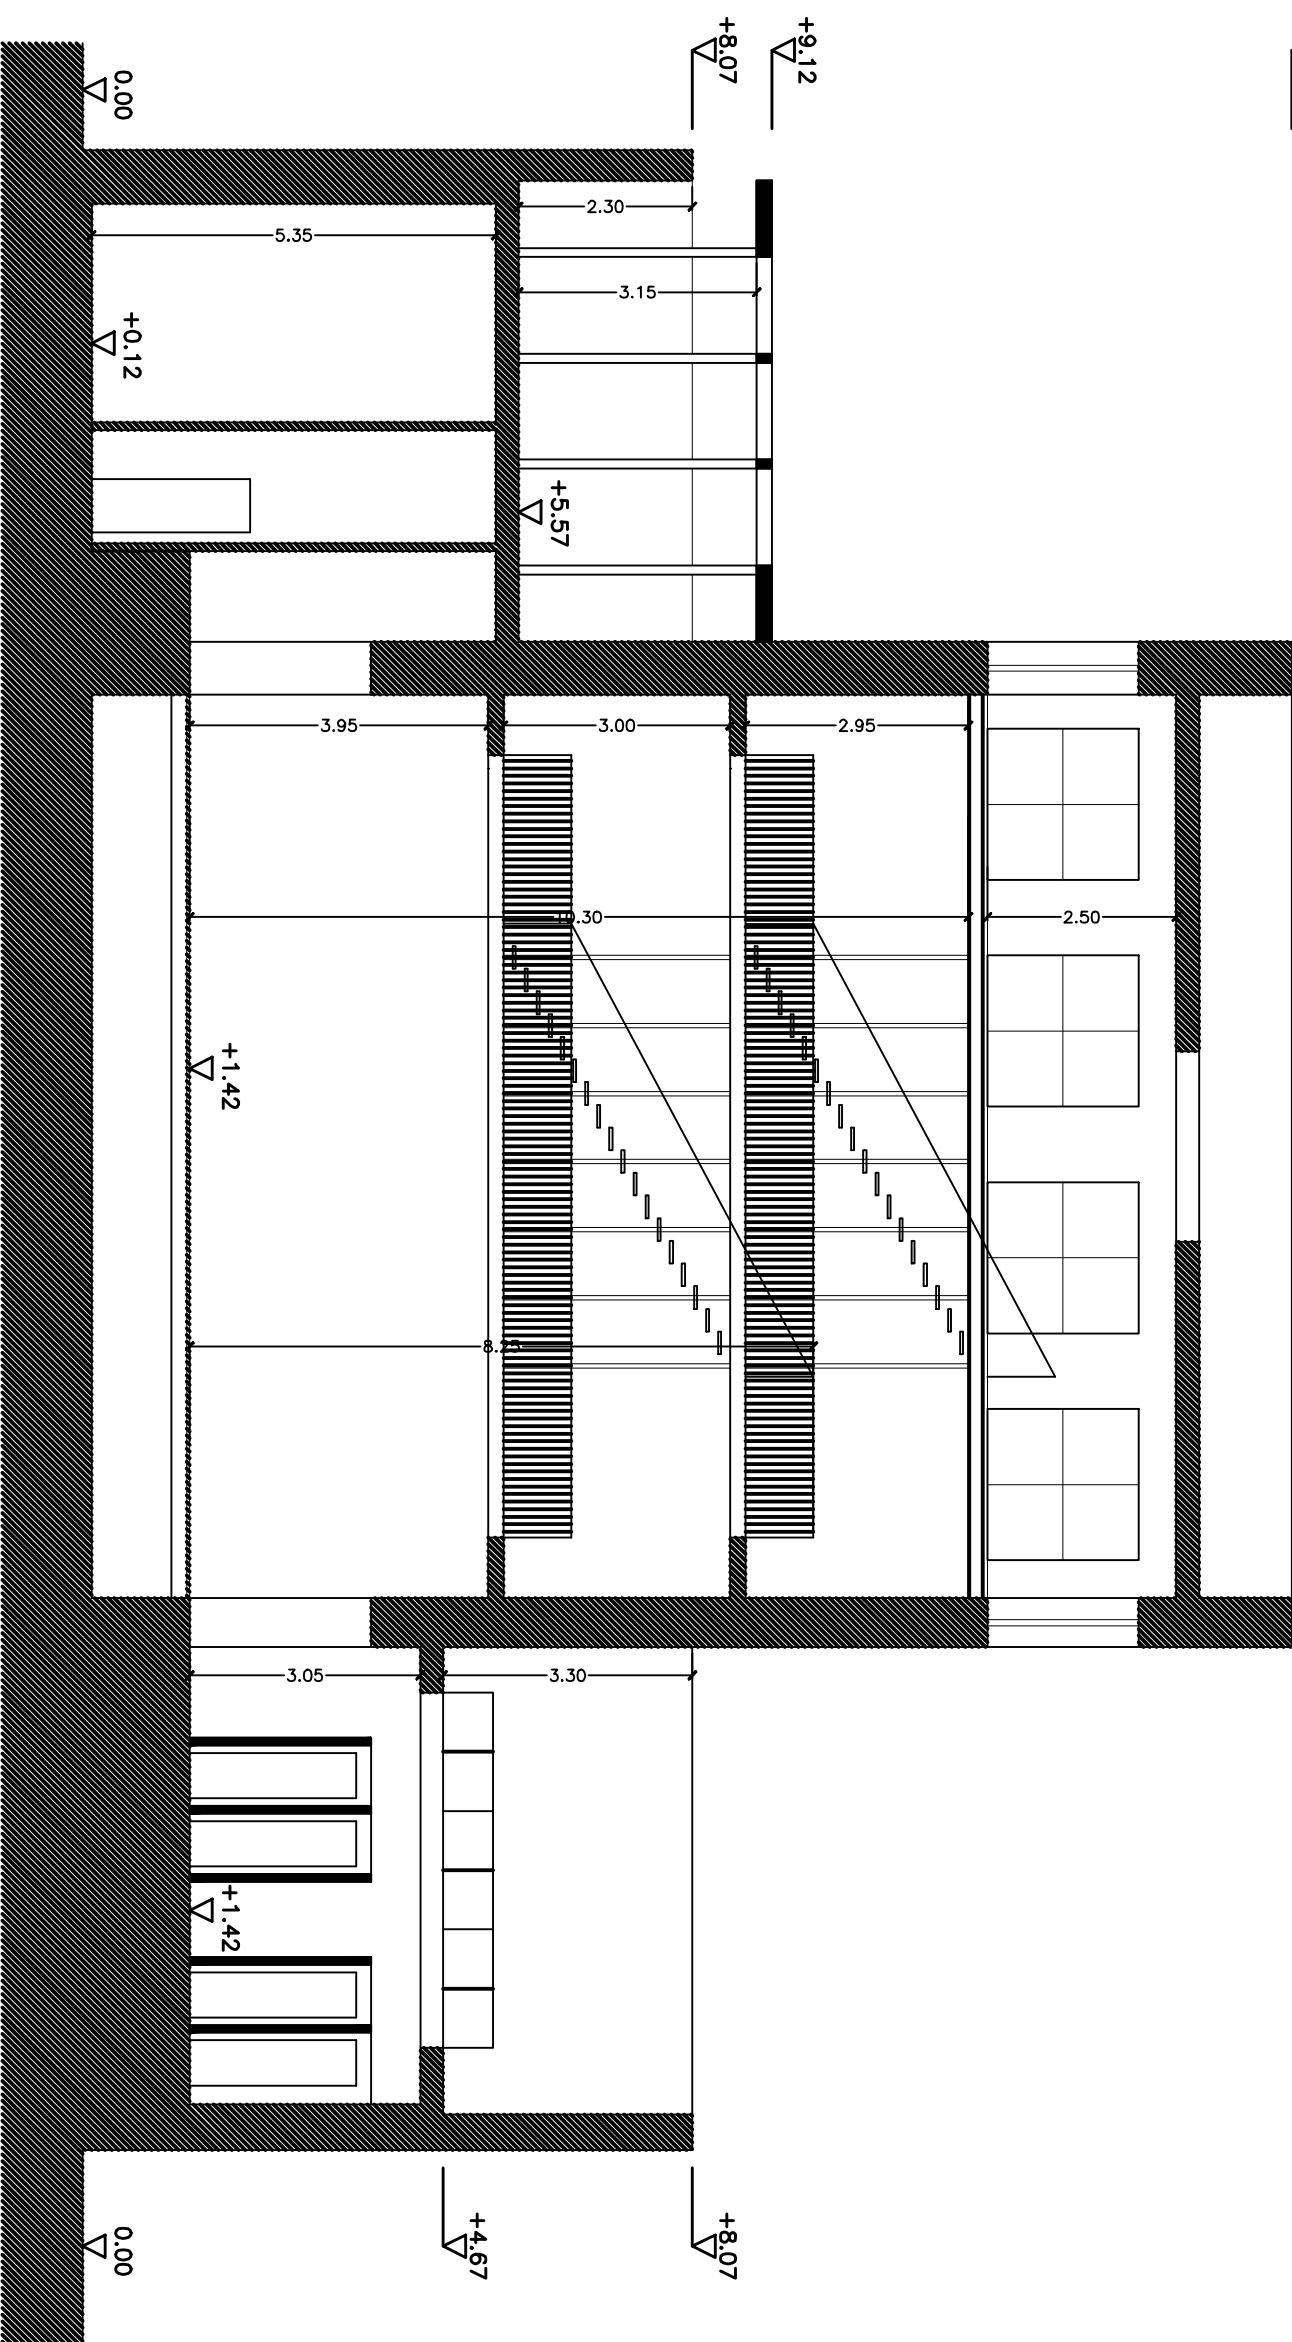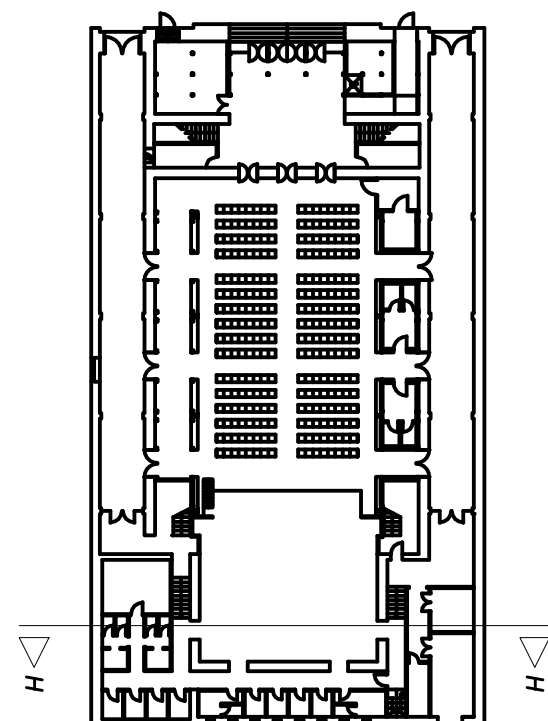

SEZIONE H-H
Scala 1: 100

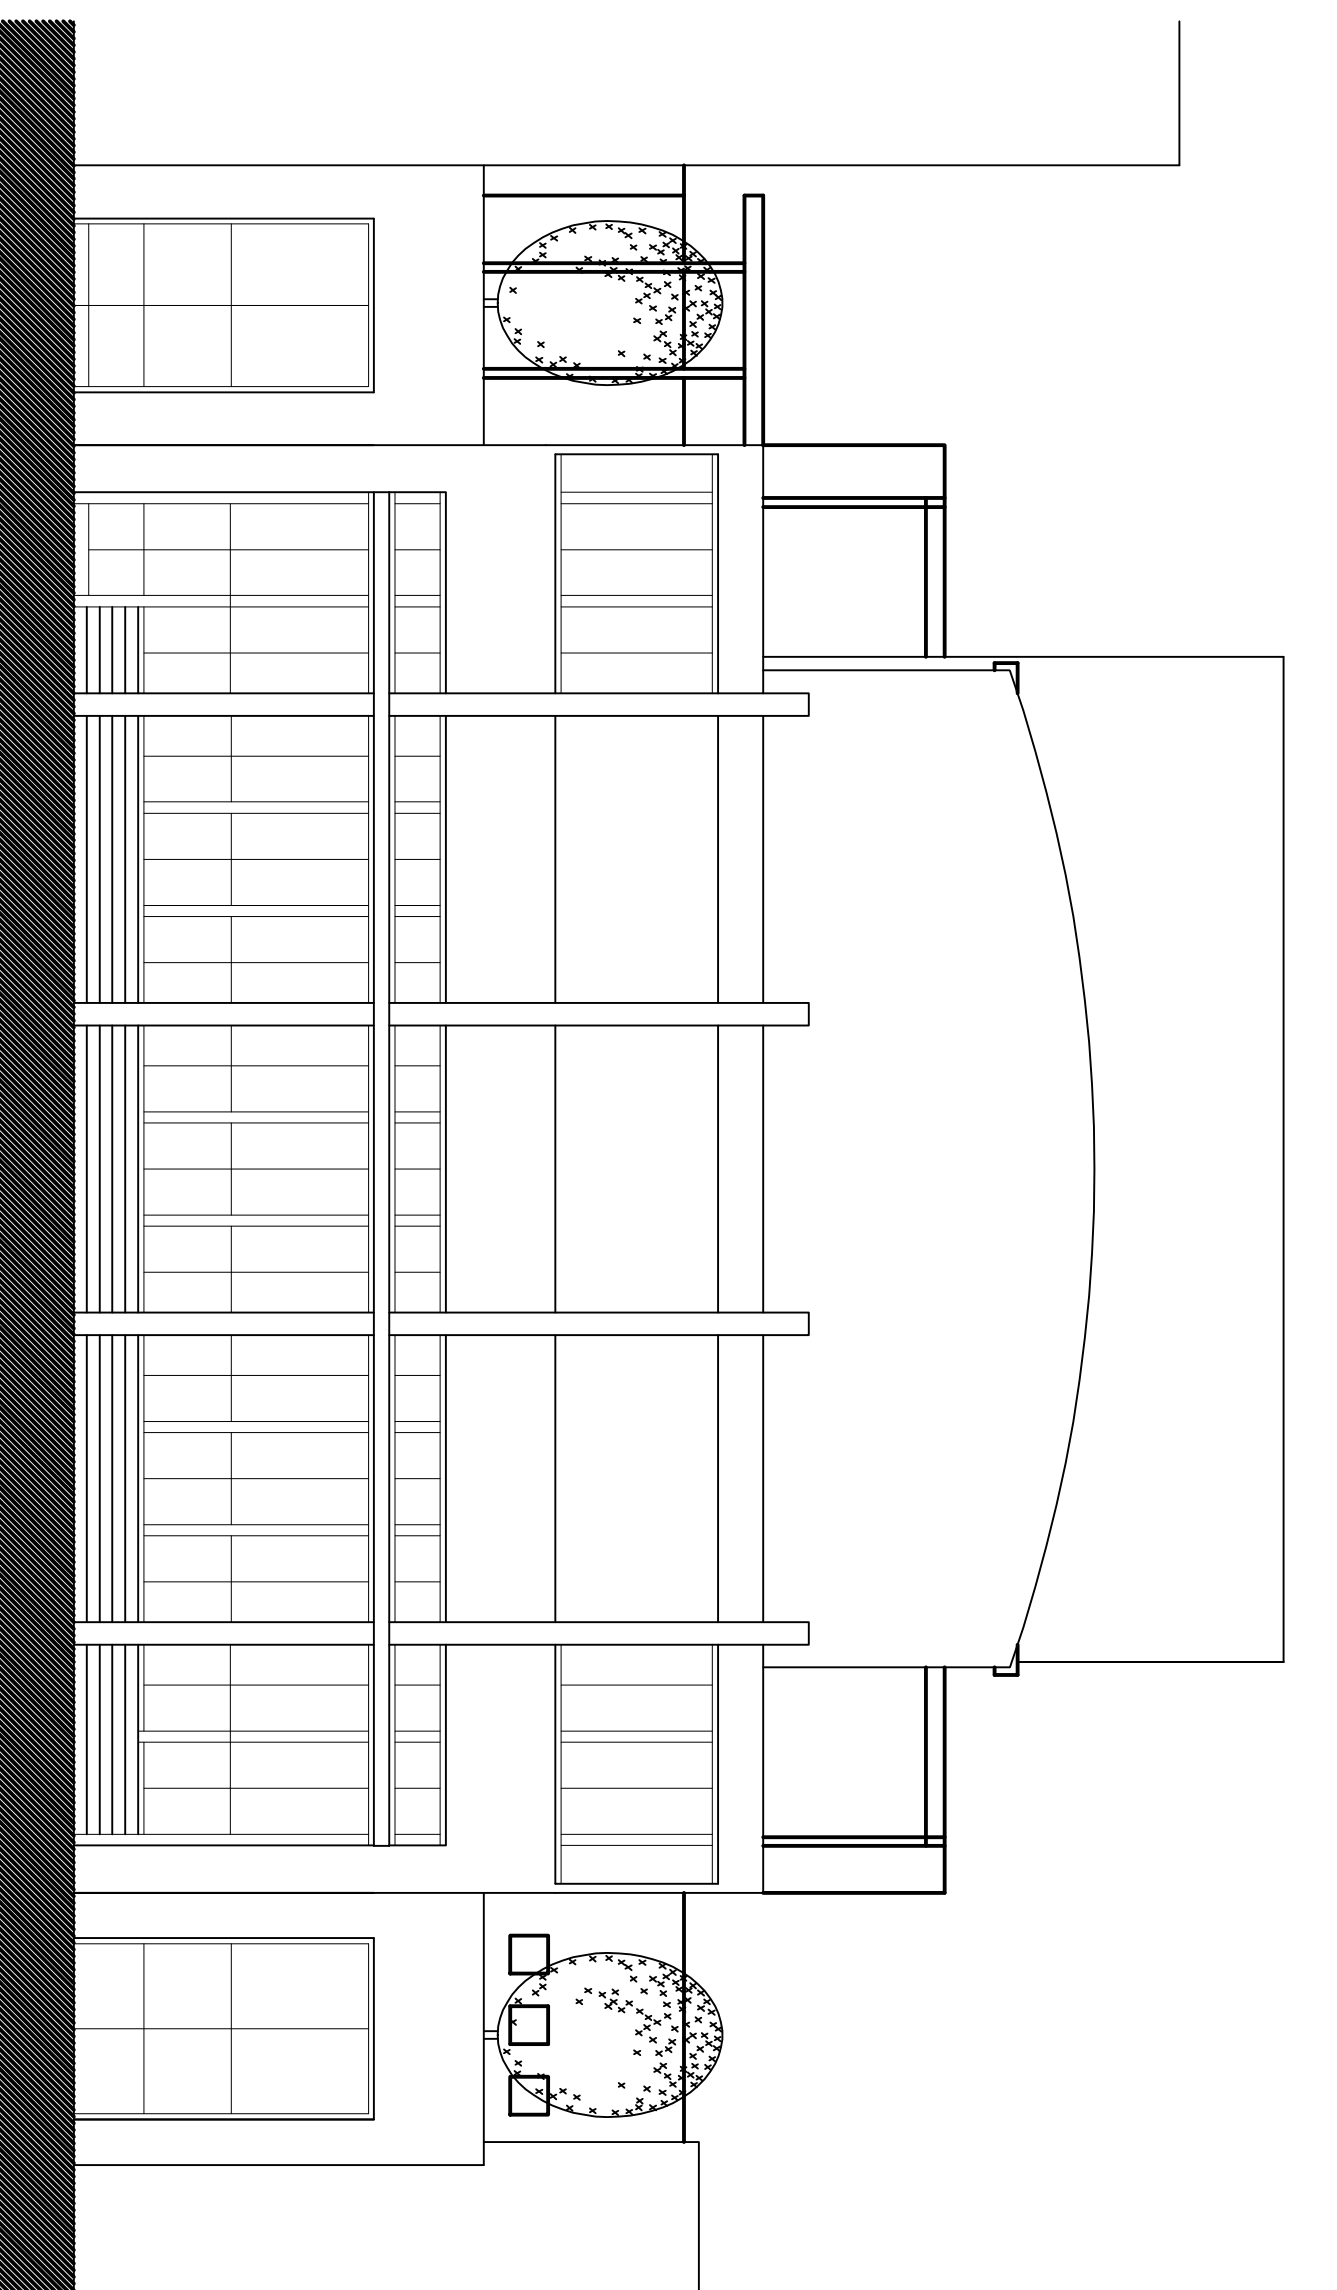

PROSPETTO ANTERIORE SU VIA MINGHINI
Scala 1: 100

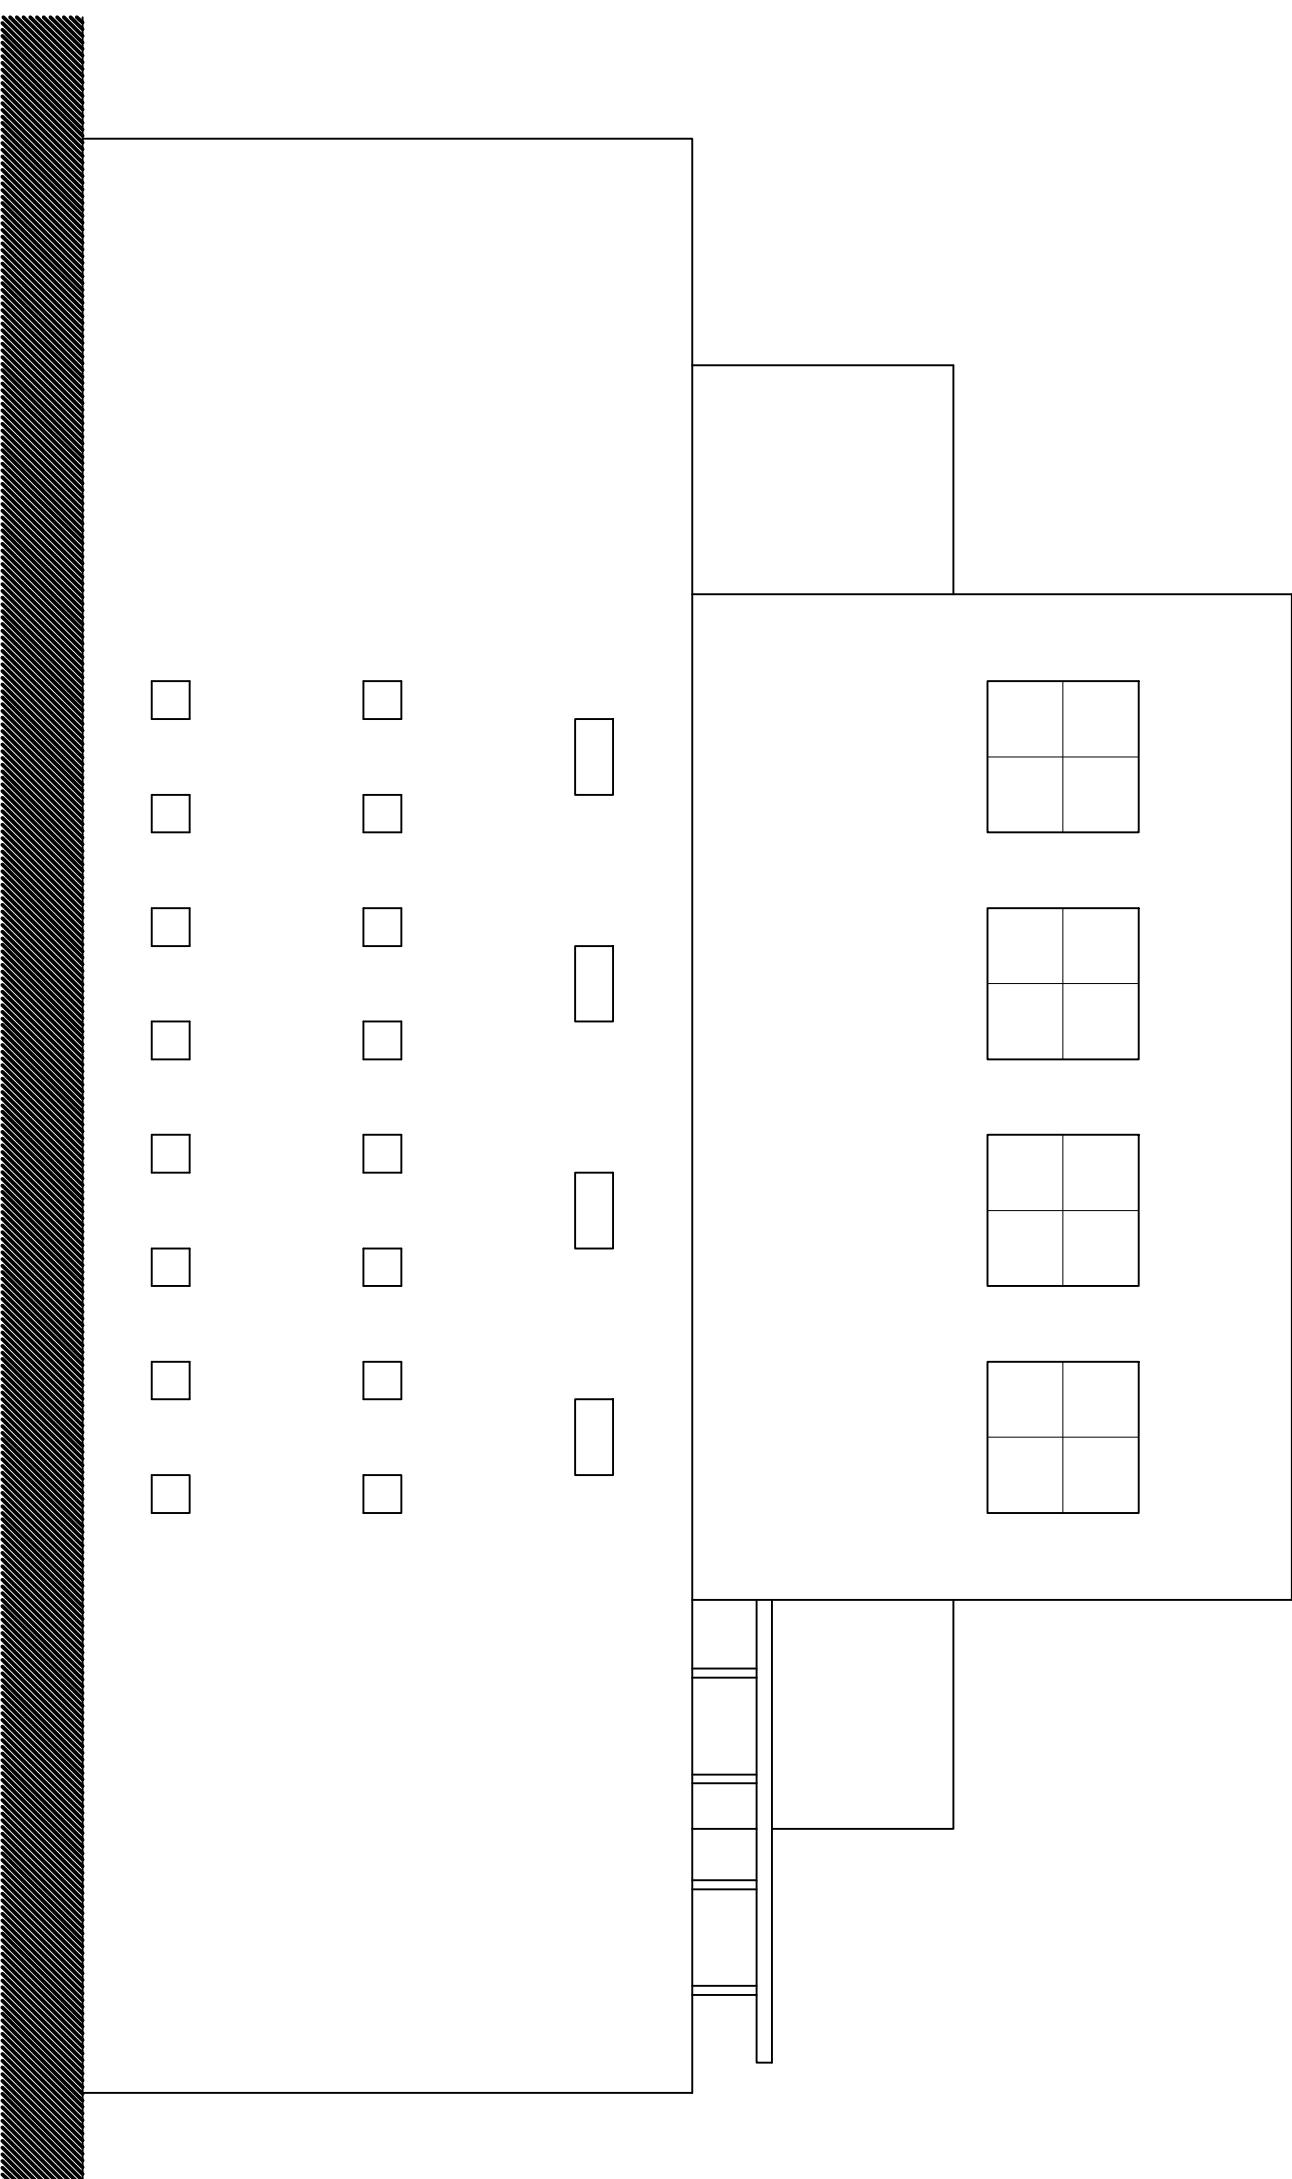

PROSPETTO POSTERIORE
Scala 1: 100