

COMUNE DI NAPOLI
Servizio conservazione patrimonio comunale del
Dipartimento Edilizia e Interventi Speciali

RISTRUTTURAZIONE DEL CINEMA "MAESTOSO" A BARRA

PROGETTO DEFINITIVO



PROGETTISTI:
ING. GERNARDO CAMPANILE
ING. ALFREDO TIRACE
GRUP. FRANKENRO CIRIOCTINI

RESPONSABILE DEL PROCEDIMENTO:
ARCH. NICOLA VARRIALE



COLLABORATORE COMPARTO DURANTE:
GERM. CUNO CERO GERARDO IUDROSSI

CONSULENTI PER LA PROGETTAZIONE ARCHITETTONICA:
ARCH. PASQUALE MIANO
ARCH. GIOVANNI STELLATO



ELABORATO:	TAVOLA:
PROGETTO CON SOLUZIONI PER MATERIALI SEZIONE TRASVERSALE - SCALA 1:100 PROGETTI - SCALA 1:100	14
DATA: MAGGIO 2002	ACQUERIBILMENTE:

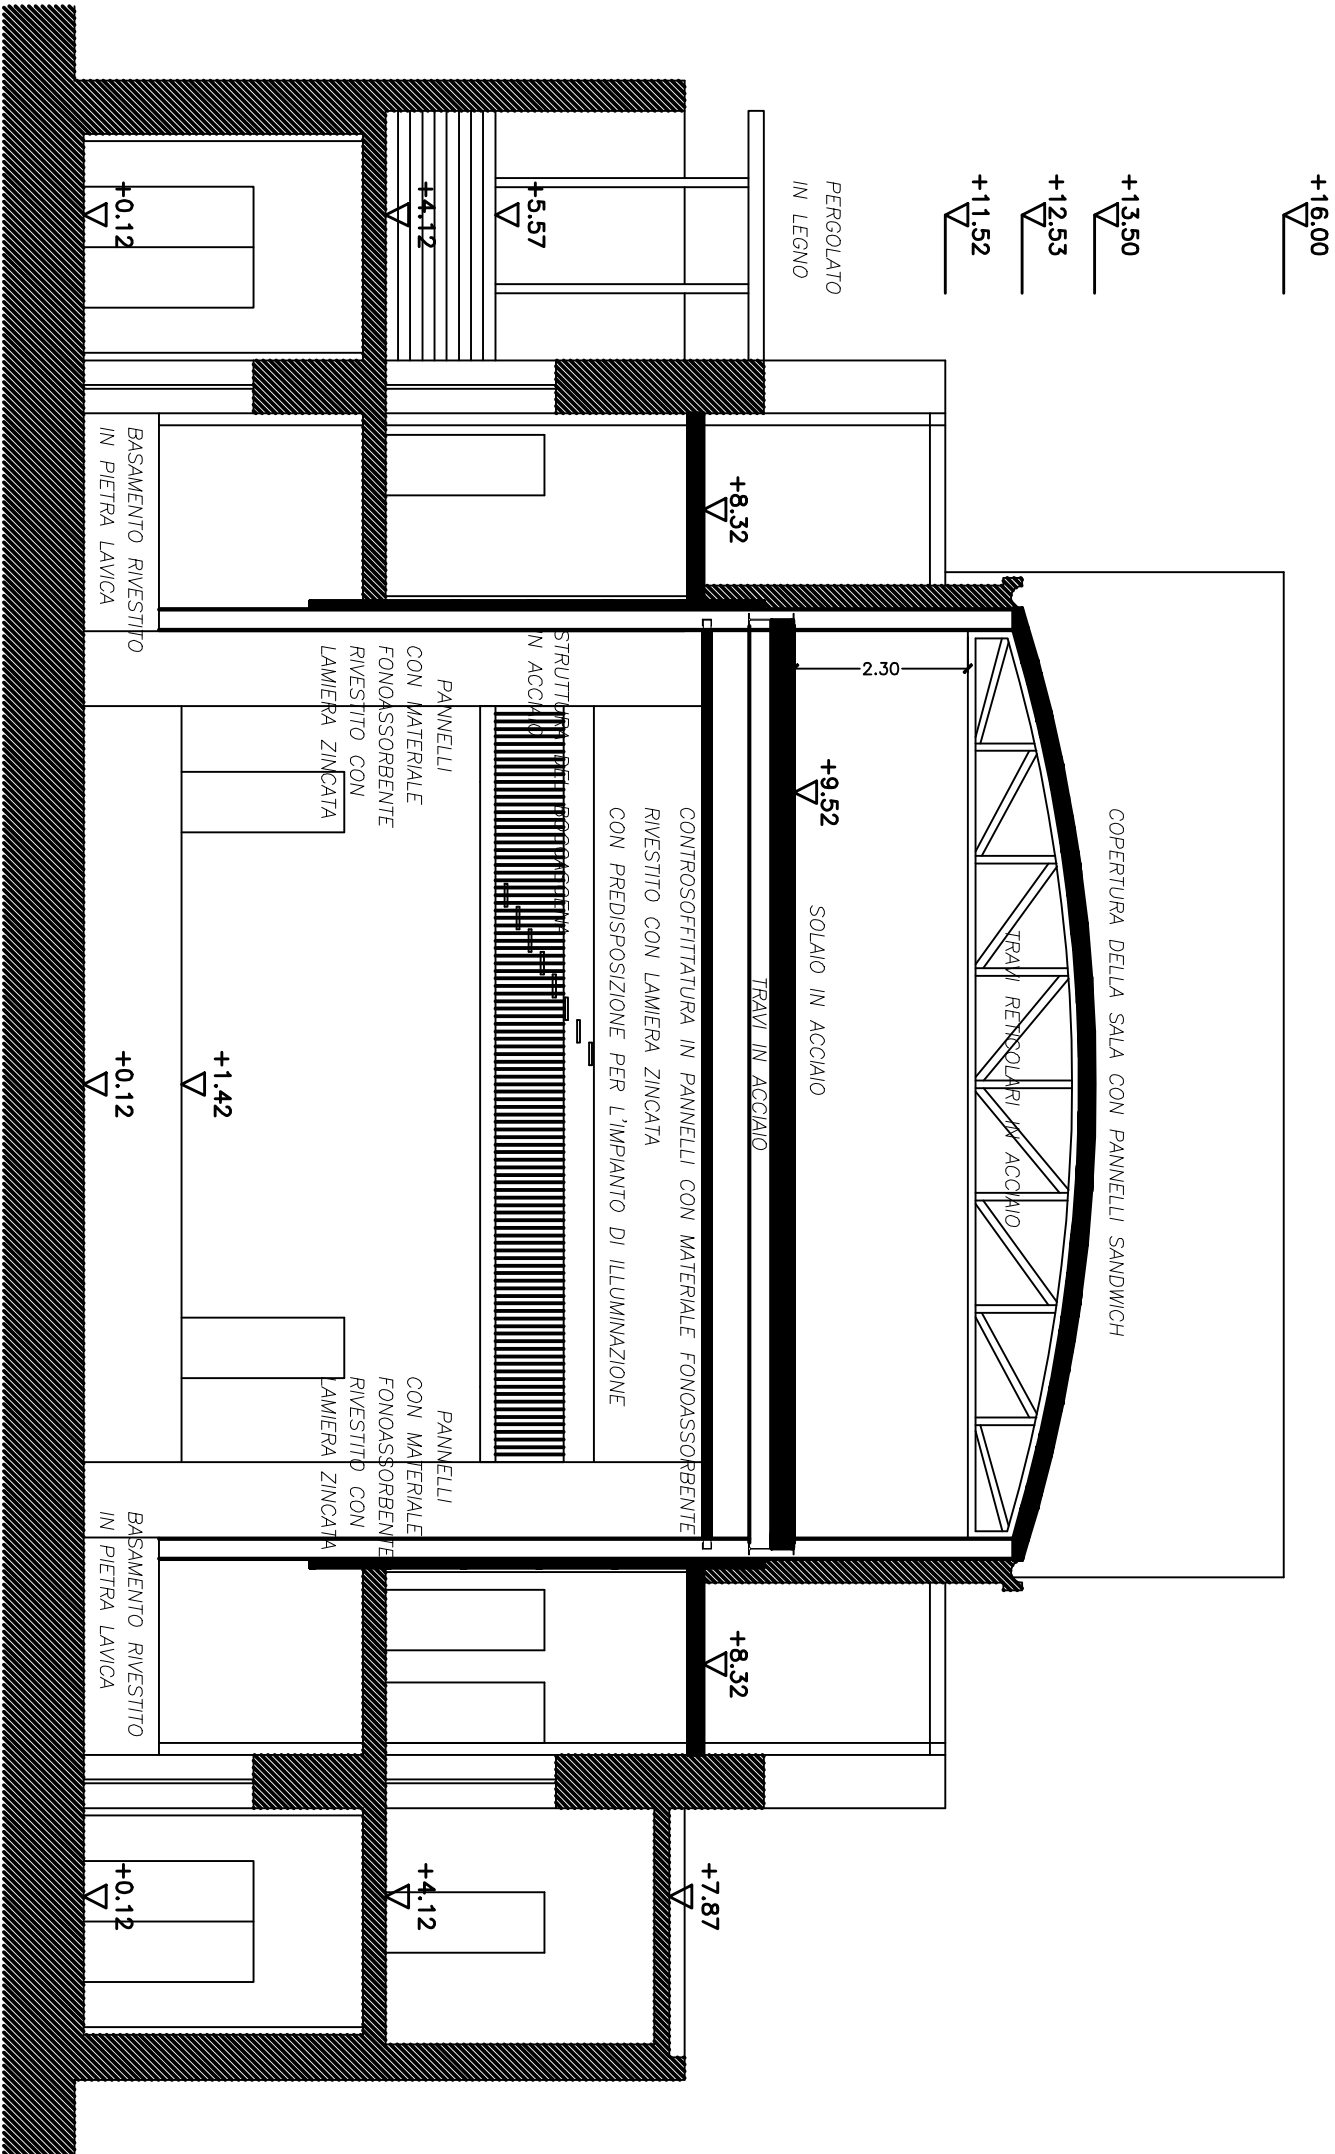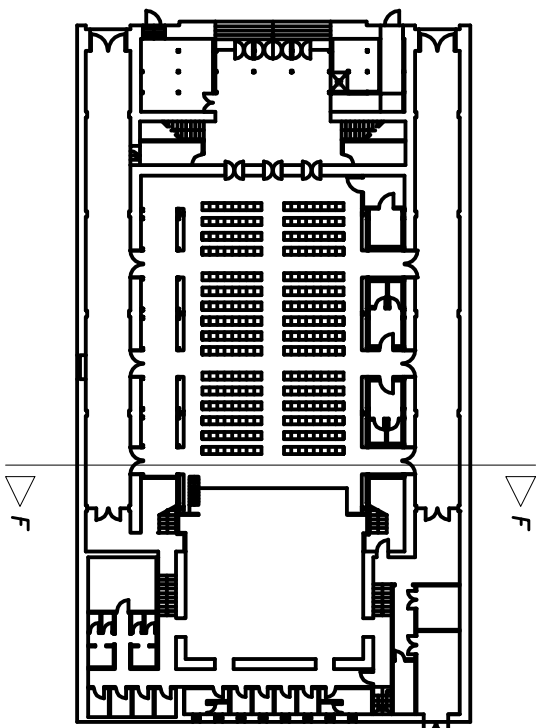



SEZIONE F-F
Scala 1: 100

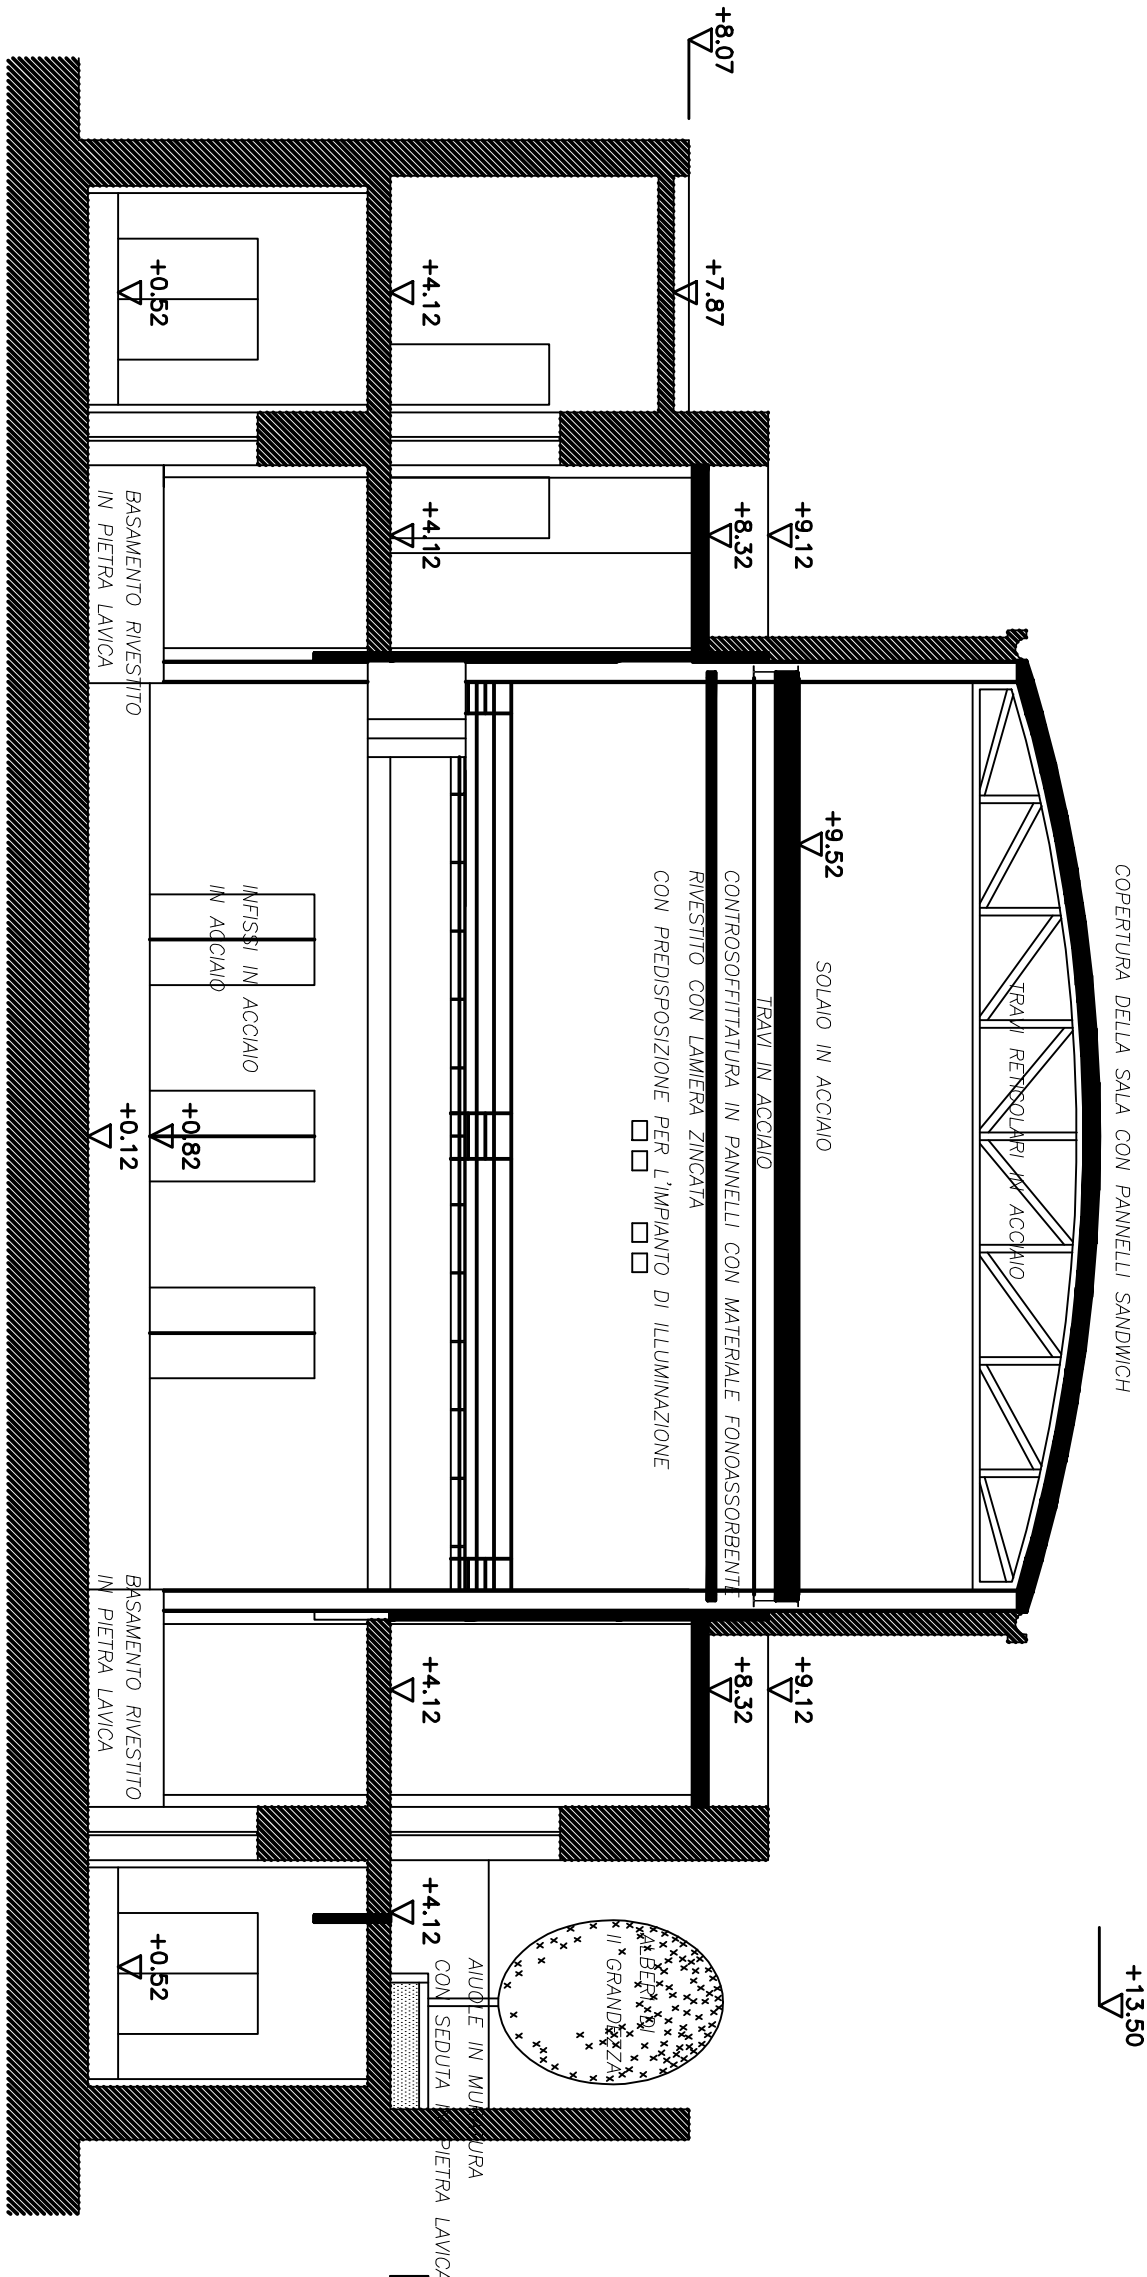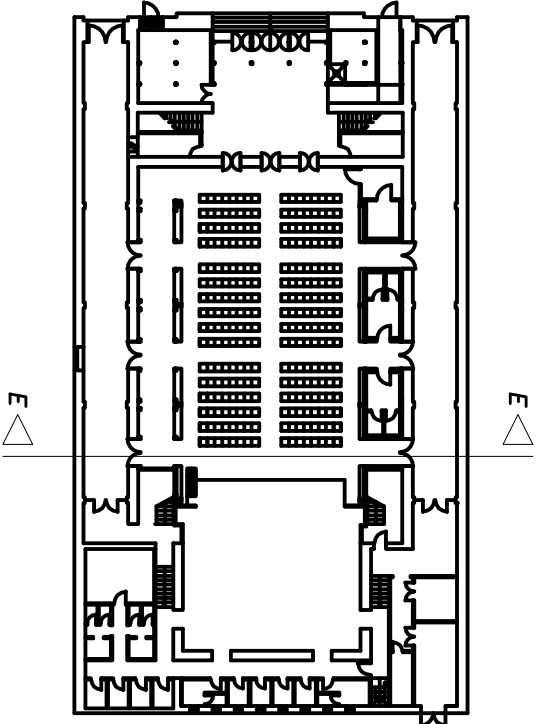


SEZIONE F-F
Scala 1: 100

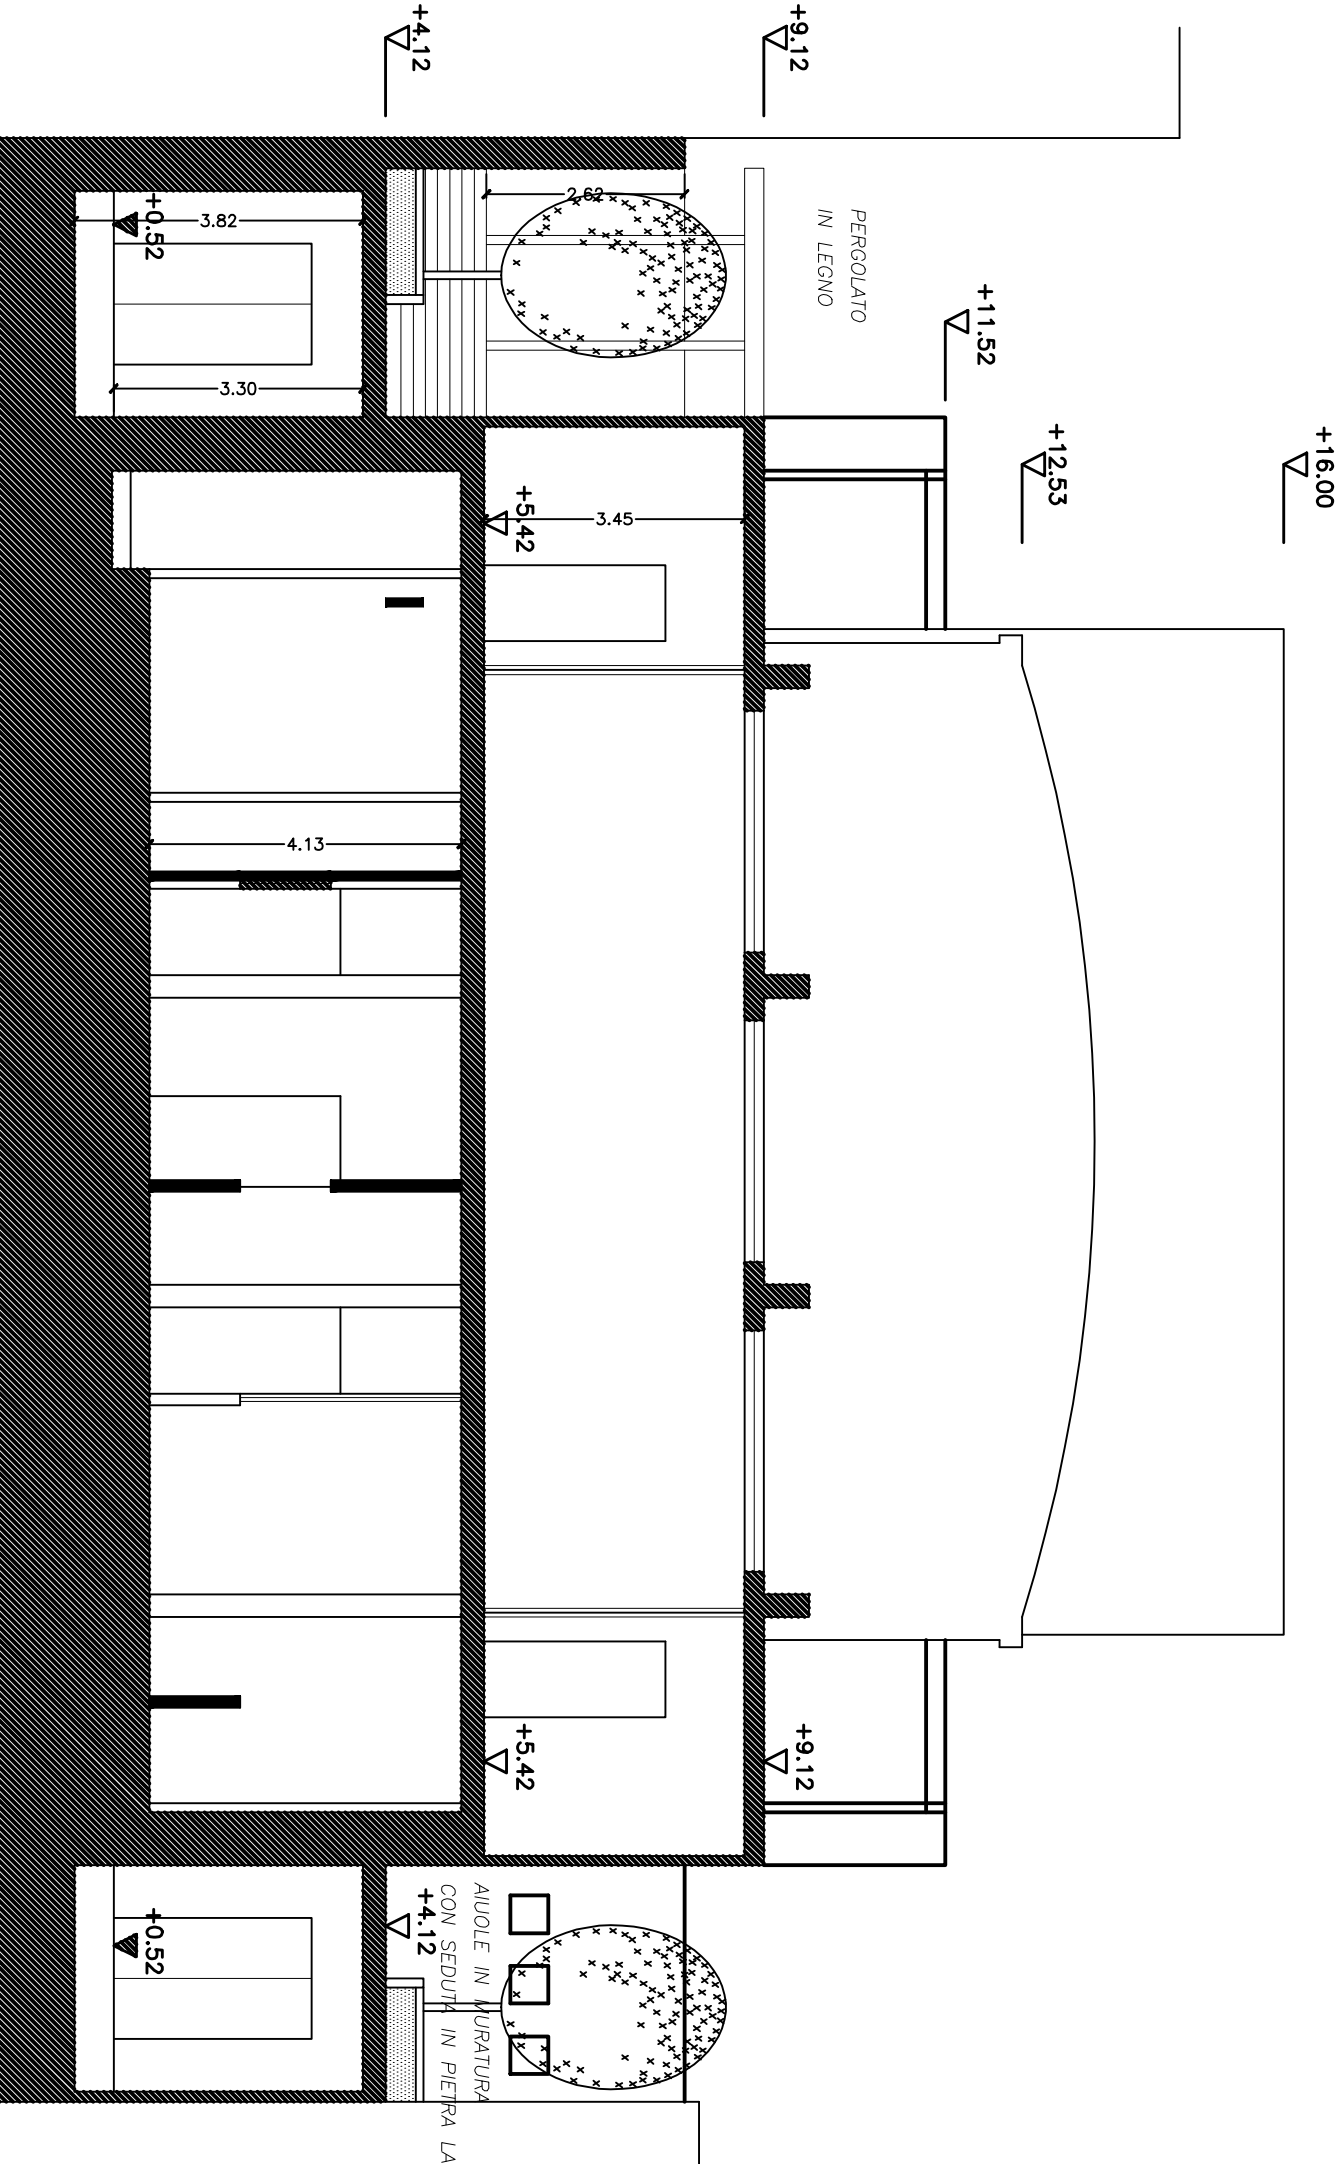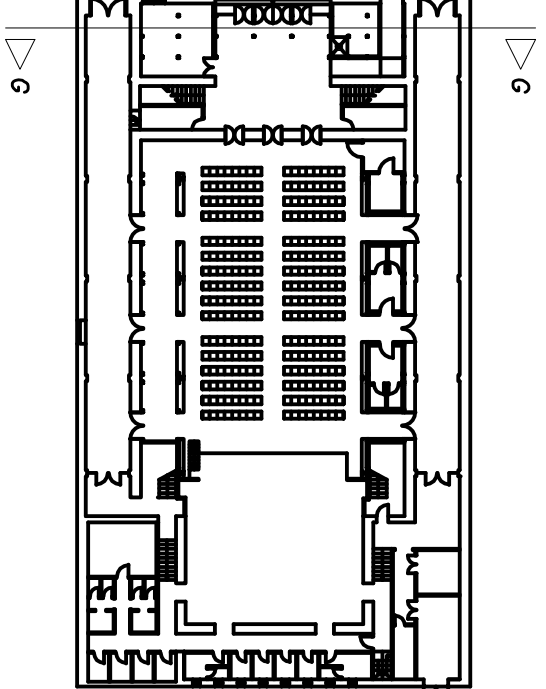


SEZIONE G-G
Scala 1: 100

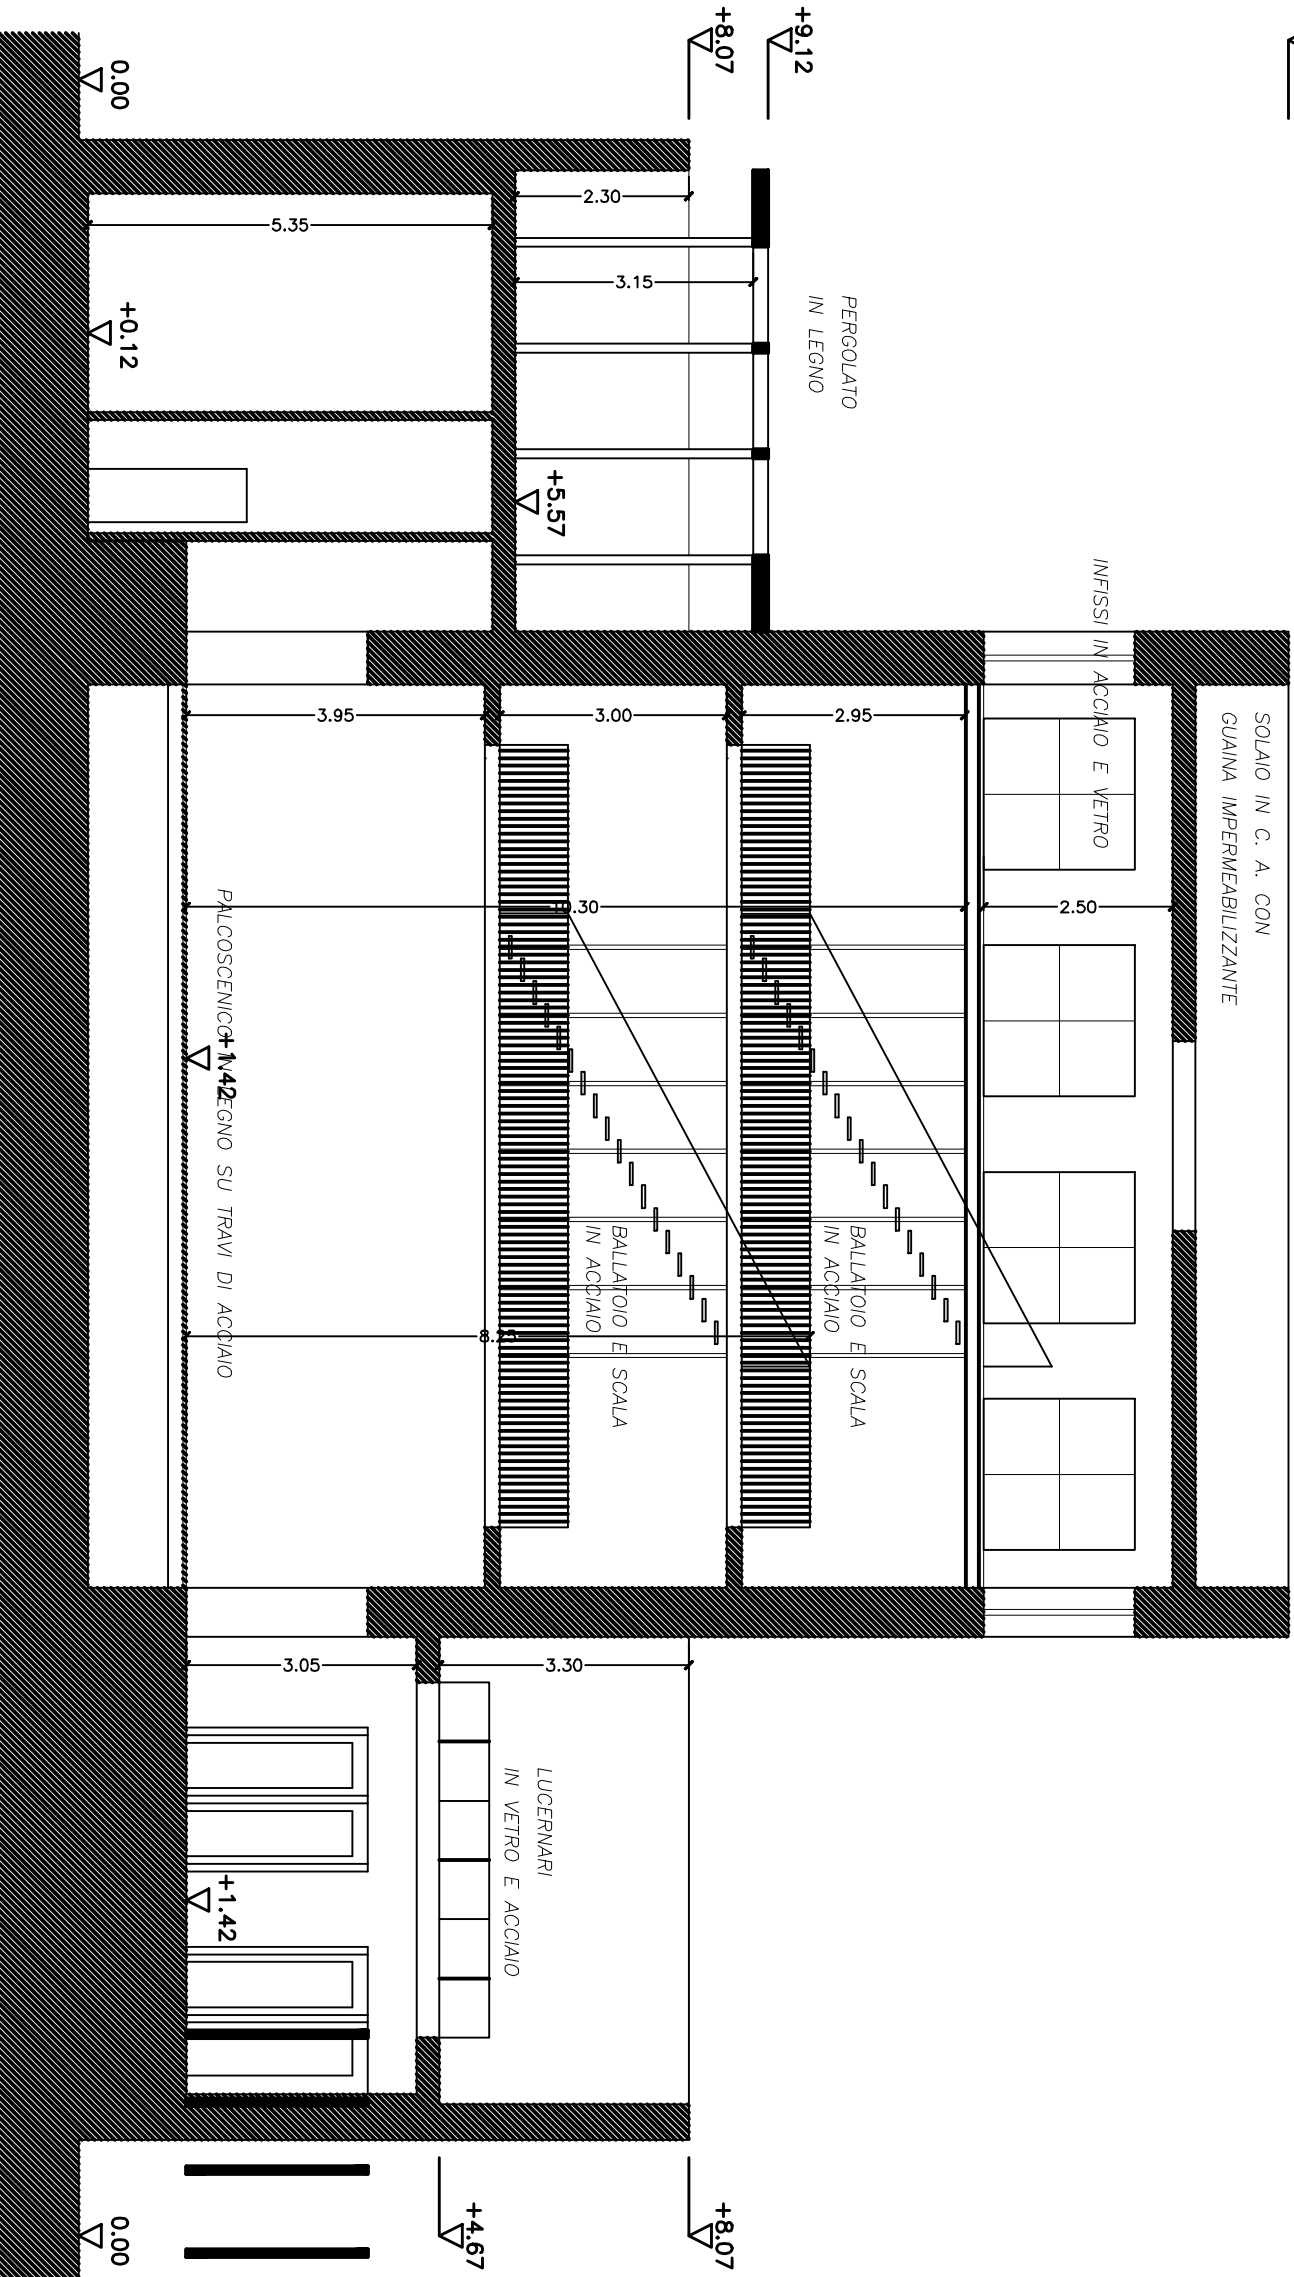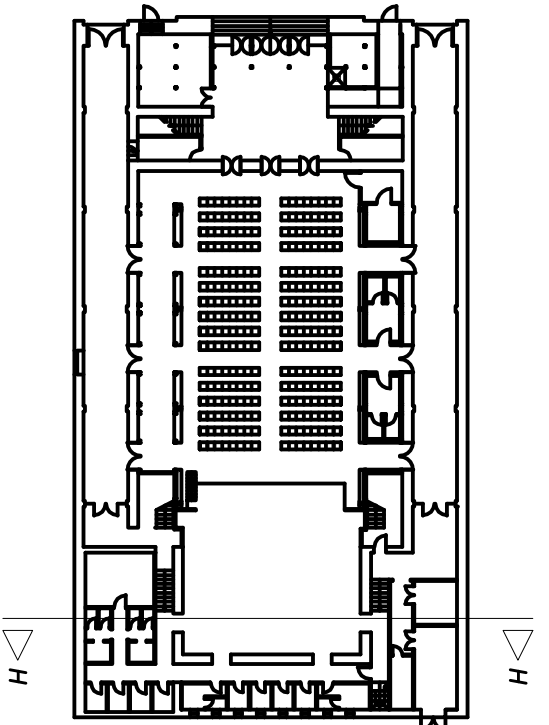

SEZIONE G-G
Scala 1: 100

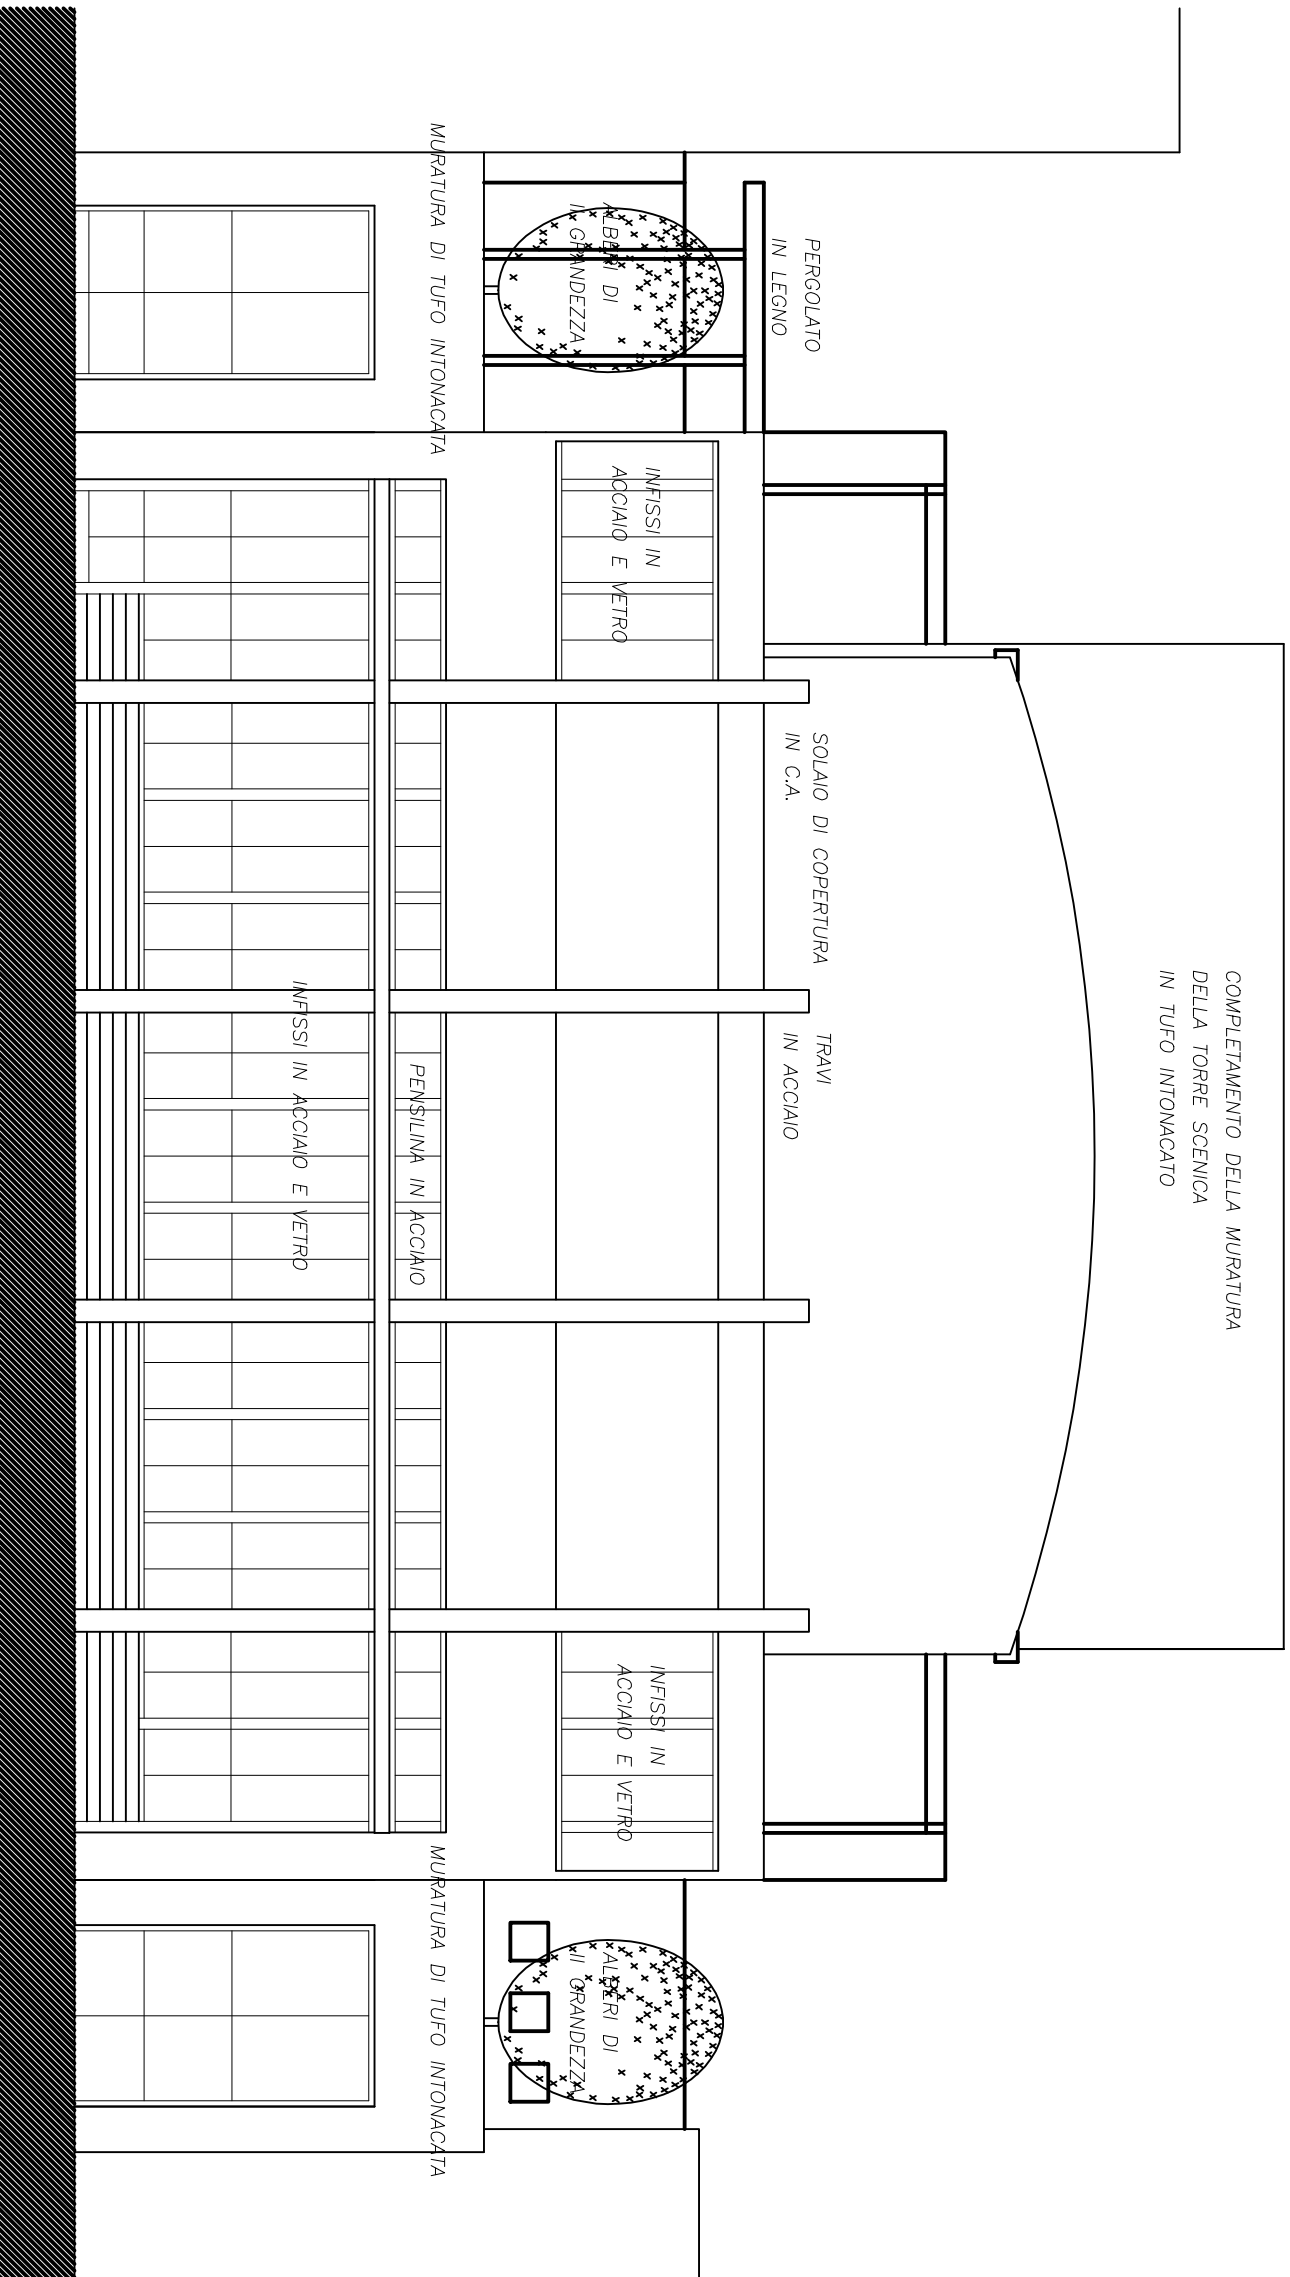

PROSPETTO ANTERIORE SU VIA MINICHINI
Scala 1: 100

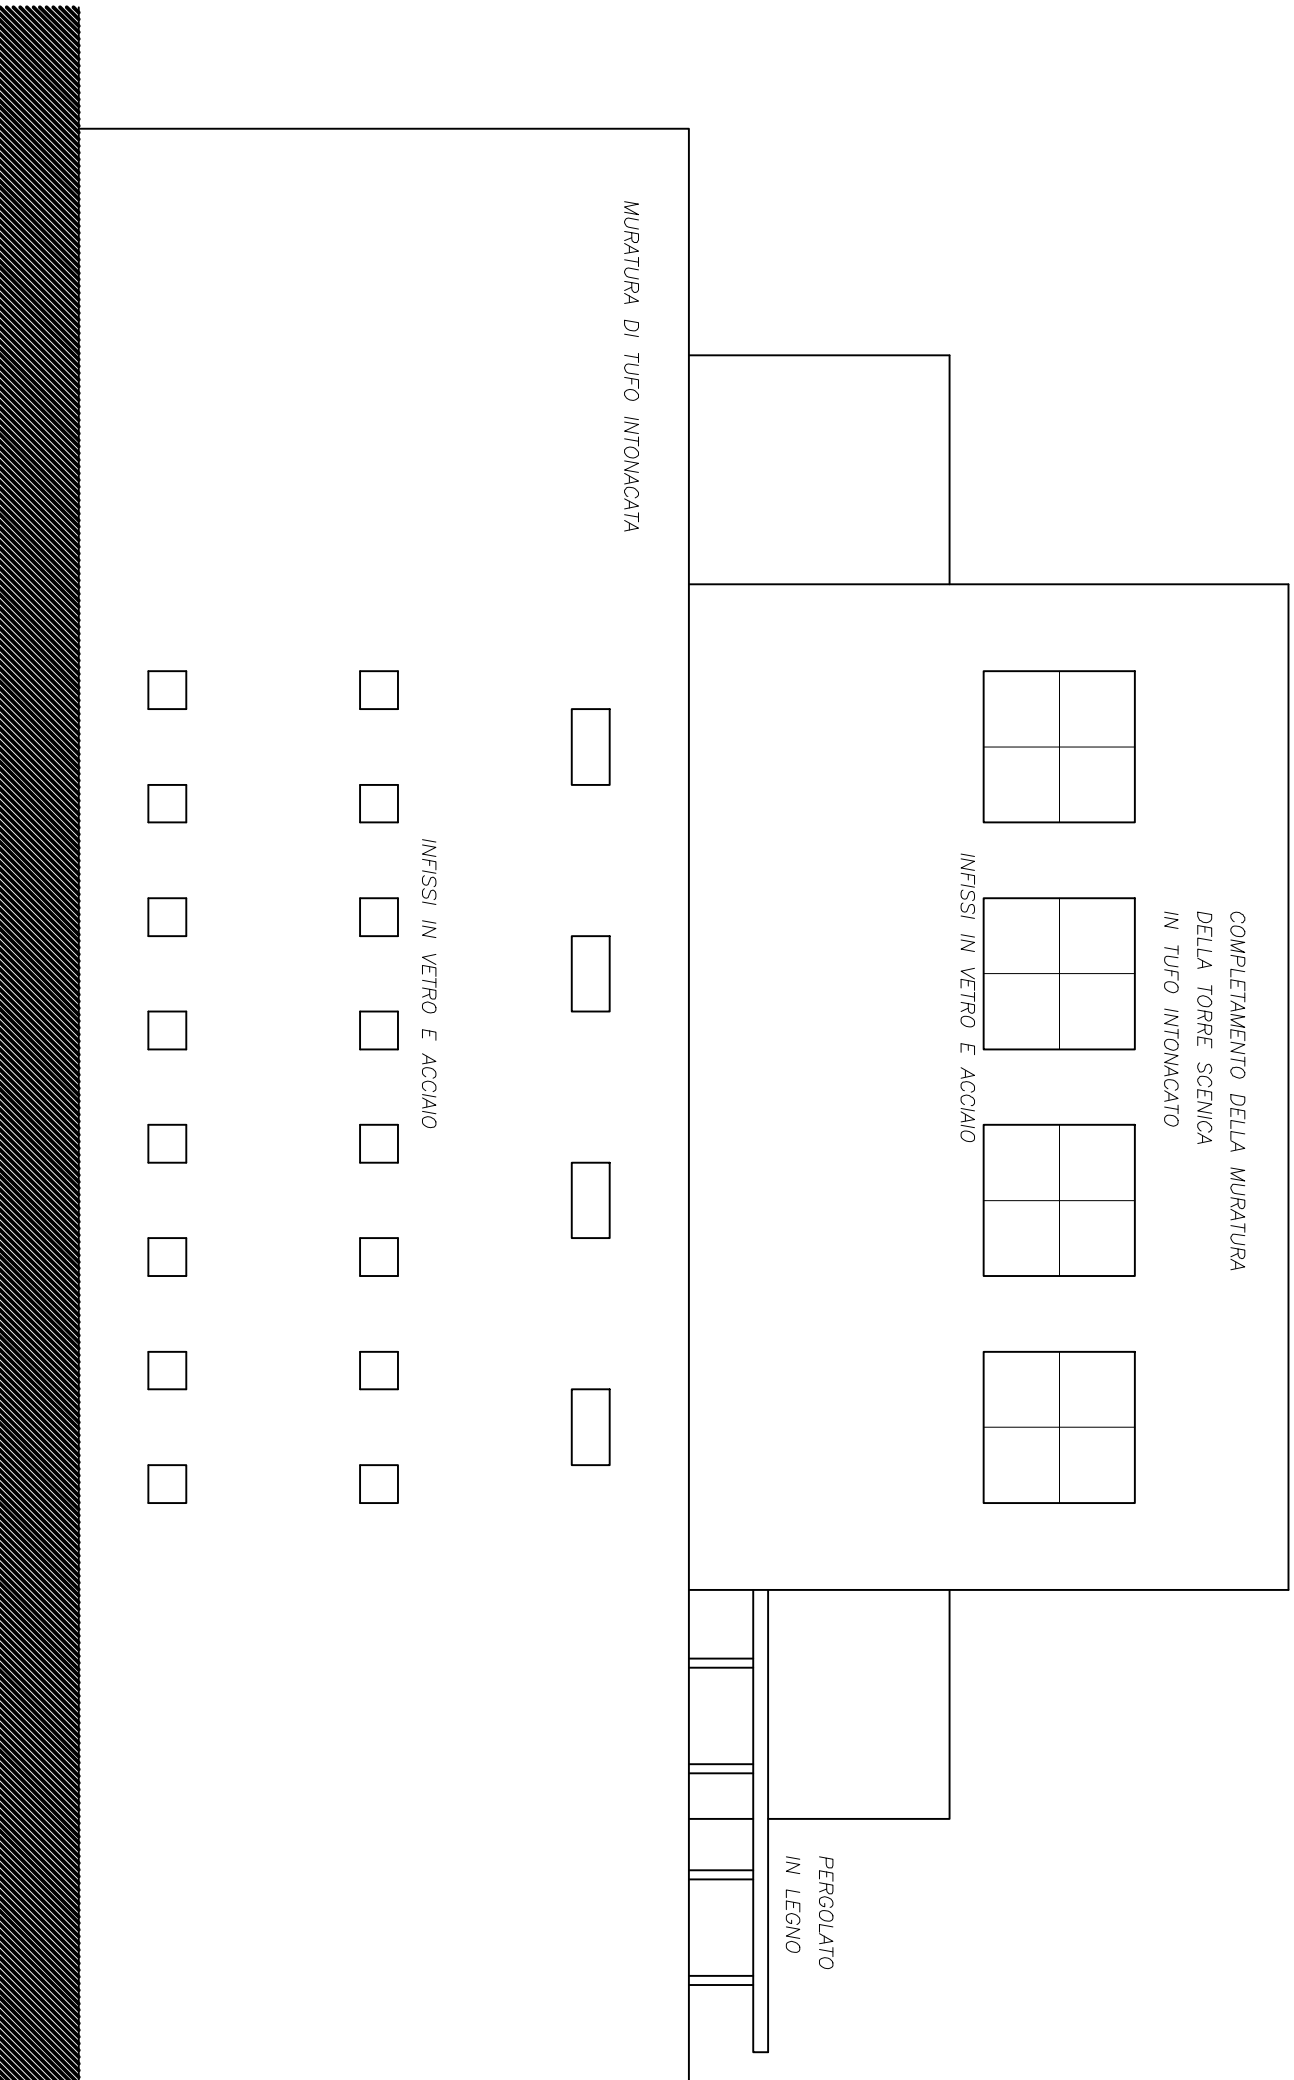

PROSPETTO POSTERIORE
Scala 1: 100