




COMUNE DI NAPOLI

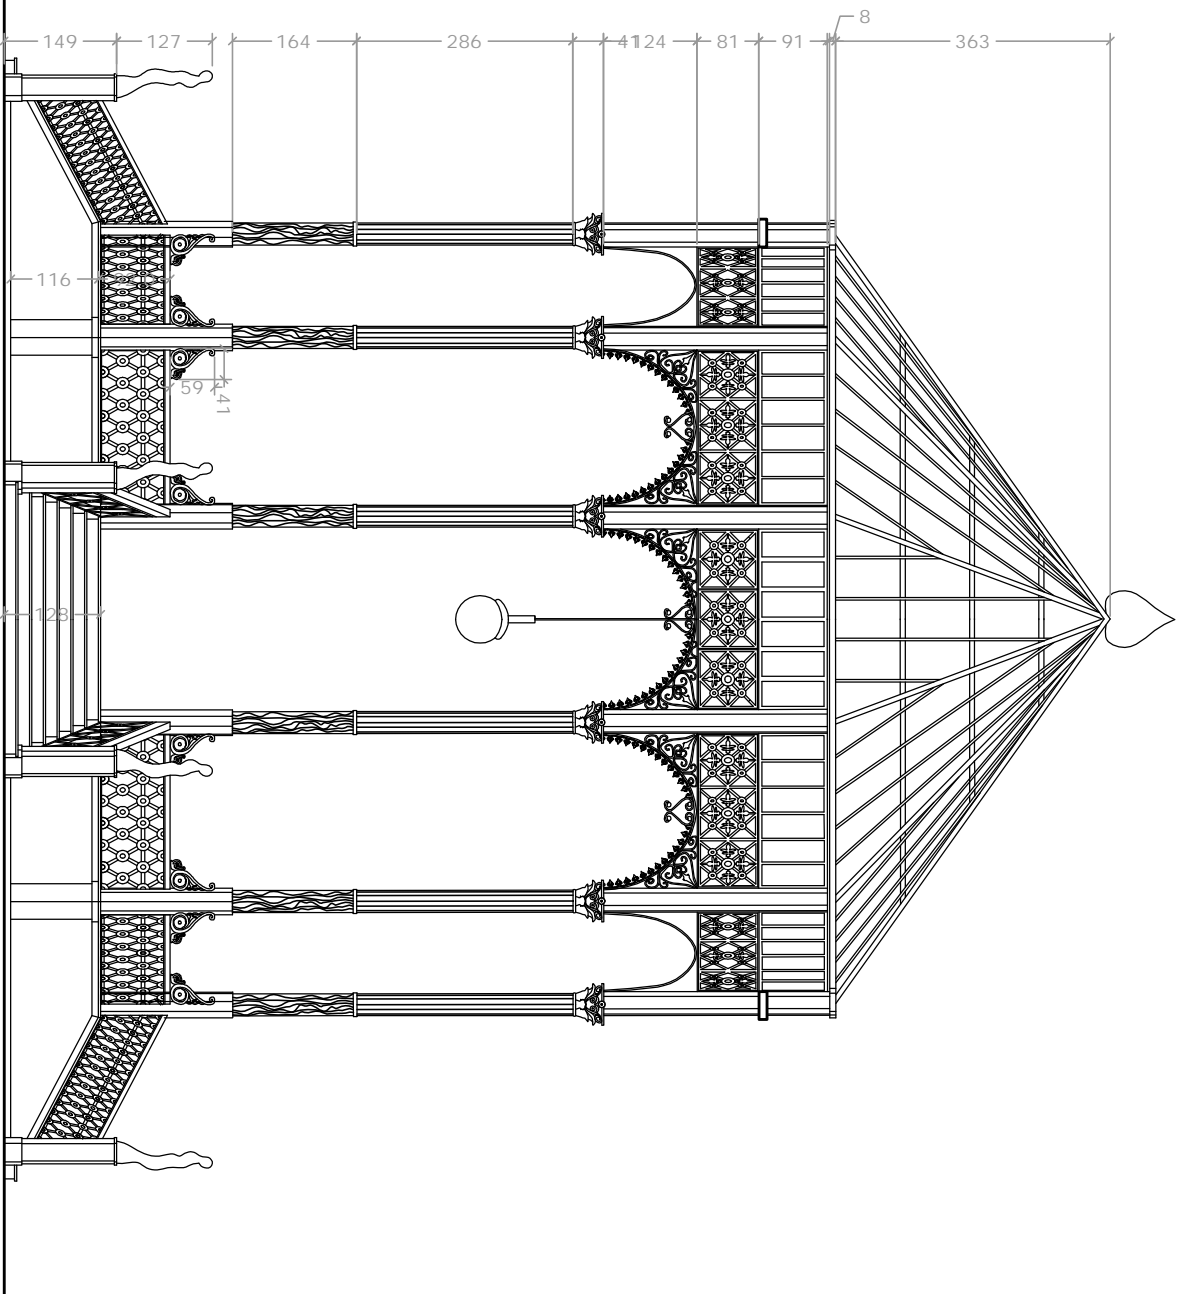

PROGETTO DEFINITIVO: Restauro della Cassa Armonica nella Villa Comunale di Napoli

Direzione Pianificazione e Gestione del Territorio - Sito UNESCO
Servizio Programma UNESCO e Valorizzazione Città Storica

Via Eribano a Posillipo, 75 - 00132 Napoli - Italia - Tel. (+39) 081 7980077/7987980 - Fax (+39) 081 7980081
citt@comune.napoli.it - www.comune.napoli.it

Progettazione e Direzione Lavori:

Arch. Claudia Melilla
Arch. Monica Michelino

Responsabile del procedimento:

Arch. Giancarlo Ferulano

OGGETTO: Stato dei luoghi

Rilievo metrico
Prospetto BB'

SCALA: 1:100

DATA: 17 luglio 2012

TAV 4