


ALL. A9  
**CARTA DELLA ZONAZIONE GEOLOGICO - GEOTECNICA DELL'AREA DI INTERESSE COME DA PROGETTO (SEMPLIFICATO)**

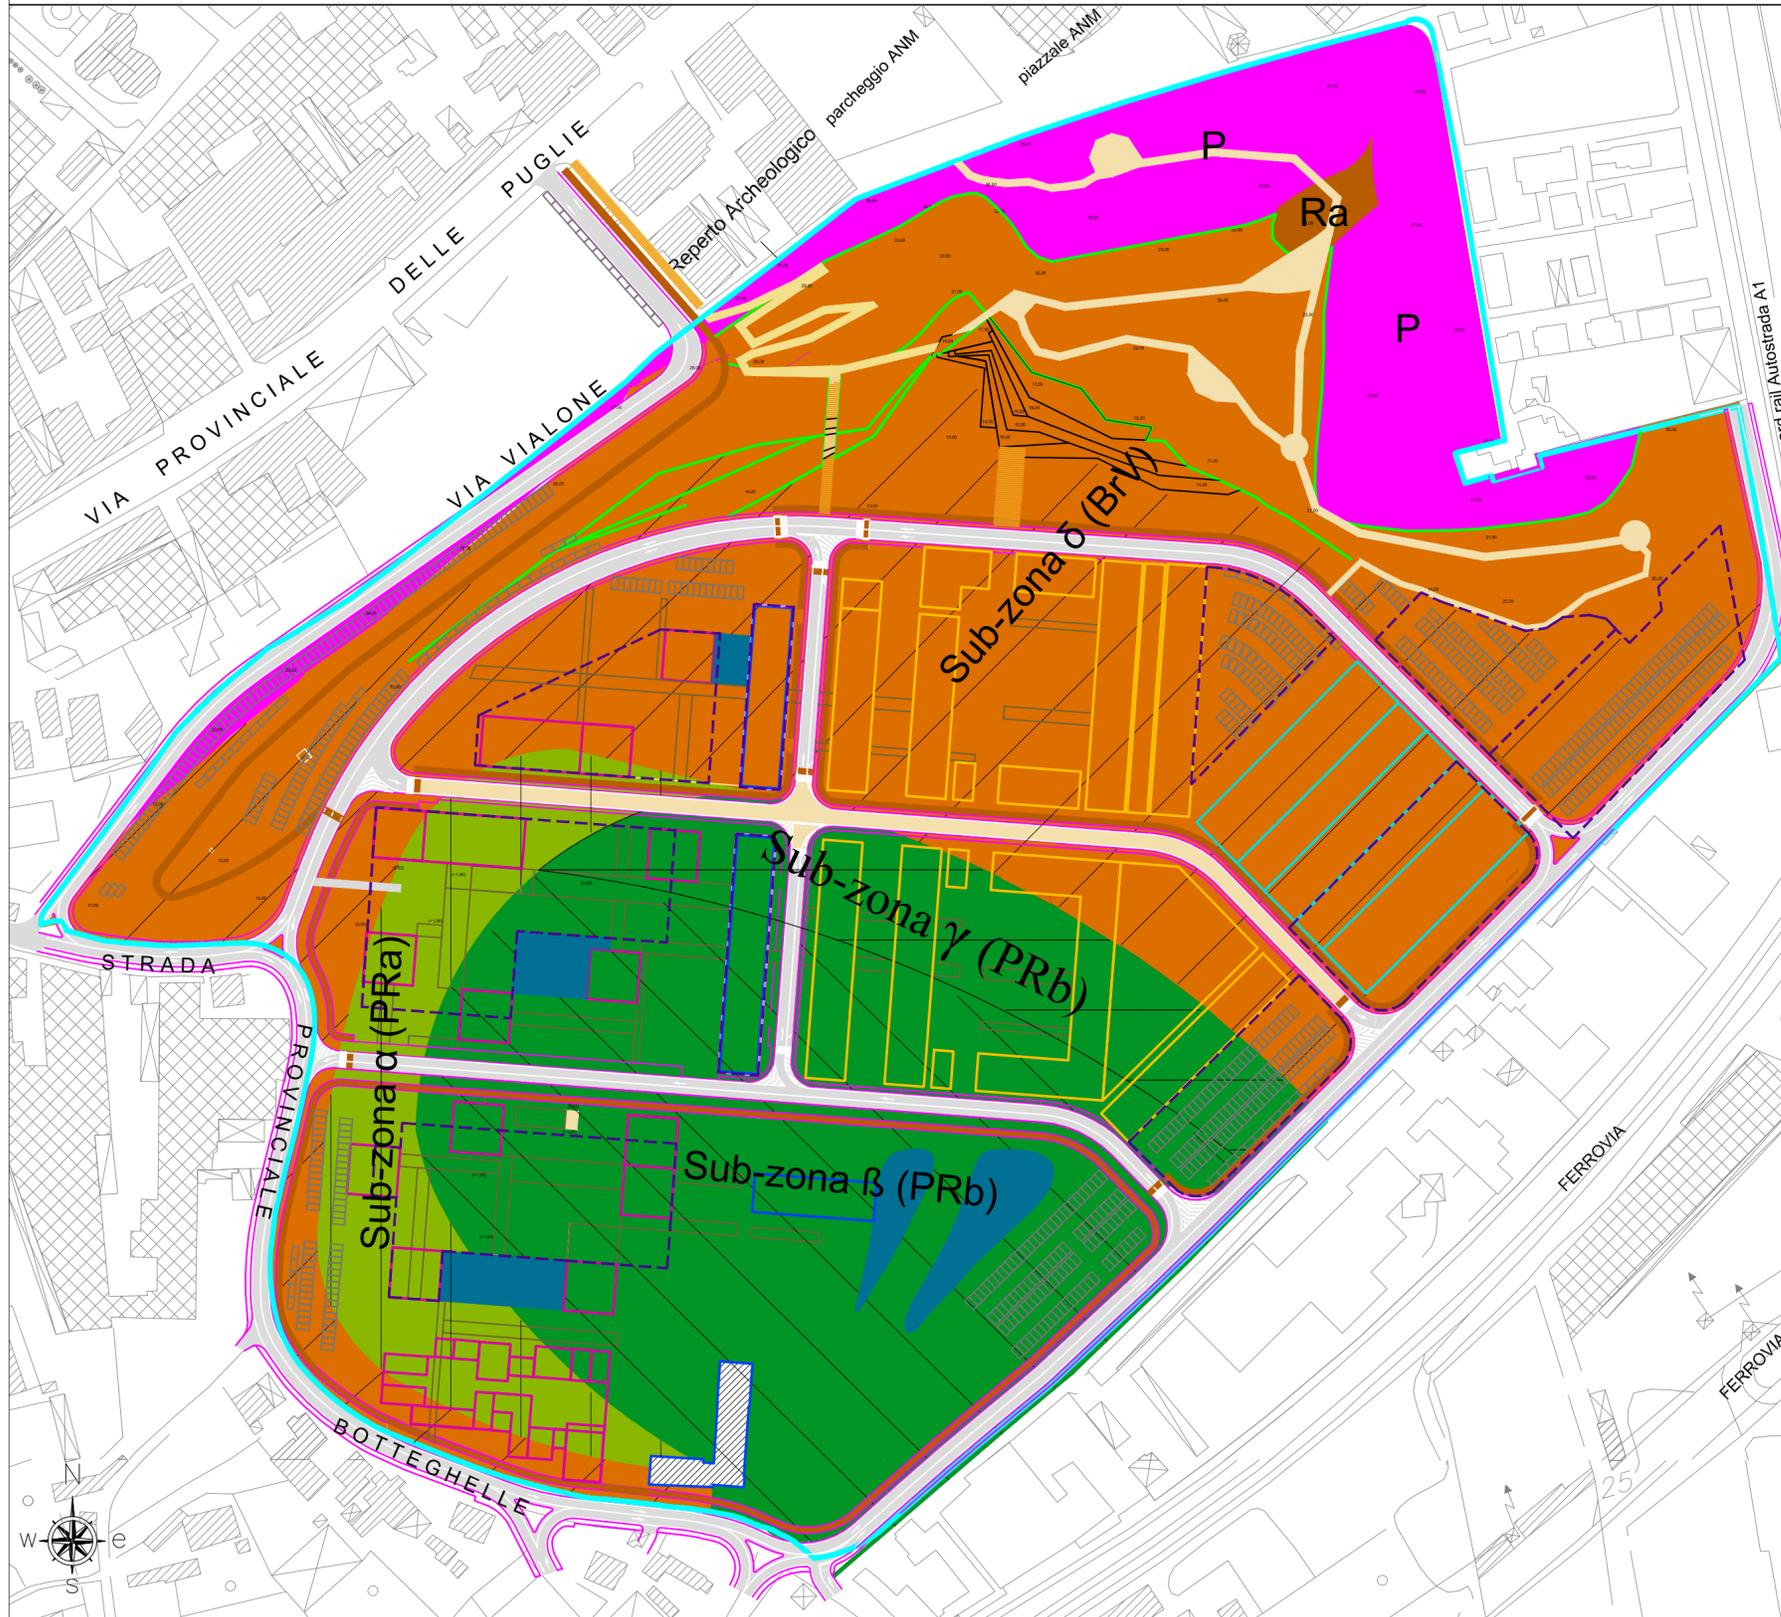

**LEGENDA**

- (PRa) Sub-zona α relativa al Modello in All. A9.1
- (PRb) Sub-zona β relativa al Modello in All. A9.2
- (PRb) Sub-zona γ relativa al Modello in All. A9.3
- (BrV) Sub-zona δ relativa al Modello in All. A9.4



**VARIANTE**  
**PIANO URBANISTICO ATTUATIVO**  
 Ambito 43 del PRG di Napoli  
 Polo Urbano Integrato di Via Botteghelle

Art. 26 della Legge Urbanistica Regionale "Norme sul Governo del Territorio" n. 16 del 22/12/2004 e smi; art. 7 (Riqualificazione aree urbane degradate) della Legge Regionale n.19 del 28/12/2009 e smi



**Committente:**

**Fingestim s.r.l.**  
 sede legale: Via Armando Diaz, 102 | 80026 | Casoria (Na)

**Progetto:**

**Urbanistica e coordinamento**

UAP Studio Srl  
 Via Posillipo 272 | 80122 | Napoli | tel./fax 0815751682 | www.uap.it | uapstudio@uap.it

**Infrastrutture e mobilità**

In.Co.Se.T. s.r.l.  
 Via E. Di Marino, 11 | 84013 | Cava de' Tirreni (SA) | tel. 0898420196 | fax 0898420197 | info@incoset.it | www.incoset.it

**Paesaggio e agronomia**

Progetto Verde coop.r.l.  
 Via Soltaria, 39 | 80132 | Napoli | tel. 081 7642169 | fax. 0812400598 | info@progettoverde.eu

**Infrastrutture idrauliche e sottoservizi**

Prof. Ing. Rudy Gargano  
 via A. Falcone, 260/B1 | 80127 | Napoli | tel. 081 578 5790 | gargano@unicas.it

**Geologia**

Dott. Roberto Landolfi  
 Via Marc'Antonio, 23 | 80125 | Napoli | tel/fax 0815935235 | geolan@libero.it

**Indagini strutturali e sulla consistenza del patrimonio architettonico**

Studio associato di ingegneria Russo&Verde  
 via S.D'acquisto, 5 | 81031 | Aversa (Ce) | tel.0815039283 | studiourve@gmail.com

**Fattibilità economica e costi**

Ing. Lucia Rossi  
 via Popilia, 21 | 84025 | Eboli (Sa) | tel. 08280620133 | ing.luciarossi@libero.it

**Aspetti giuridico amministrativi**

Avv. Marcello Fortunato  
 via Santi Martiri Salernitani, 31 | 84123 | Salerno | tel. 089250770 | fax0892574070 | marcello.fortunato@studielegalefortunato.it

**PROGETTO PRELIMINARE**  
**OPERE DI URBANIZZAZIONE PRIMARIA**

I Progettisti

In.Co.Se.T. s.r.l. - ing. Claudio Troisi  
 Via E. Di Marino, 11 | 84013 | Cava de' Tirreni (SA) | tel. 0898420196  
 fax 0898420197 | info@incoset.it | www.incoset.it

Prof. Ing. Rudy Gargano  
 Via A. Falcone, 260/B1 | 80127 | Napoli |  
 tel/fax 081 578 5790 | gargano@unicas.it

Dott. Geol. Roberto Landolfi  
 Via Marc'Antonio, 23 | 80125 | Napoli | tel/fax 0815935235 |  
 geolan@libero.it

**Carta della zonazione geologico -  
 geotecnica dell'area di interesse come da  
 progetto (semplificato): ALL. A9**

**G 03**

RIF. SETTORE

NUM. ELABORATO

SCALA: 1/1000

FORMATO: A2

COD. FILE: G03.dwg

DATA: Maggio 2013

AGGIORN.: Aprile 2016