



PIANTA
SCALA 1:50

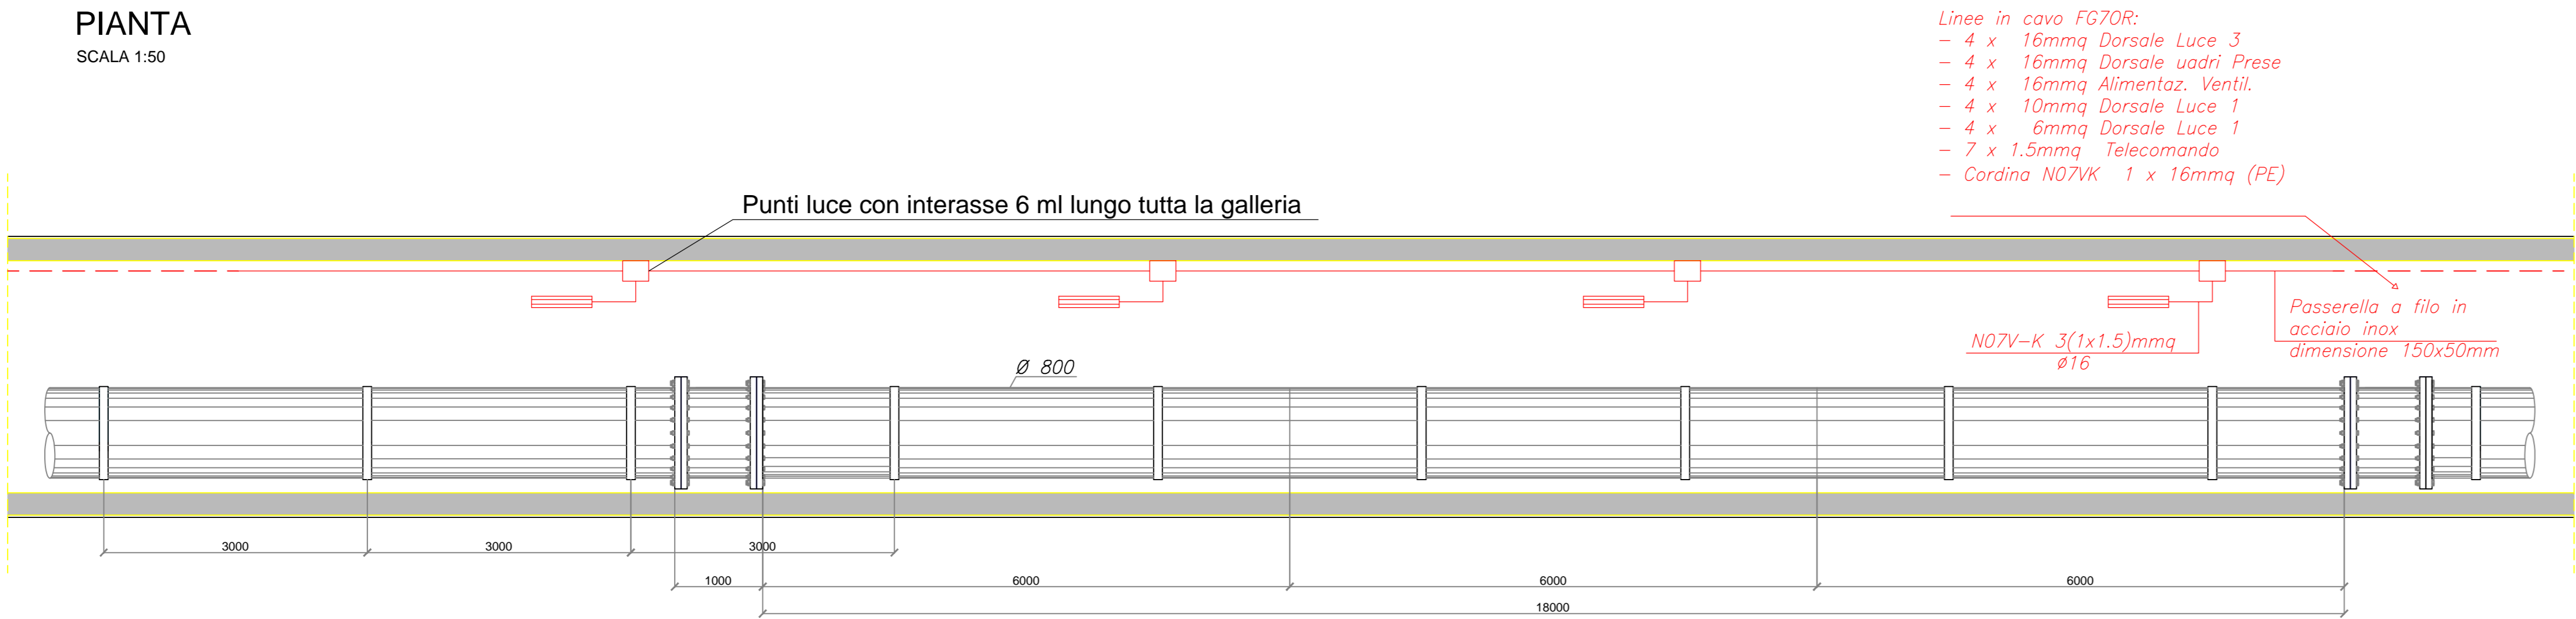


LEGENDA SIMBOLI

	canalina Portacavi
	Quadro elettrico
	Cassetta di derivazione
	interruttore
	Plafoniera 2X36 W di tipo stagno IP 65
	Lampada di emergenza sicurezza da 8W autonomia 1 ora
	cavi elettrici
	Quadretto Prese con 2 Prese Tipo Unel 220 V - 16 A+T Comandate


SEZIONE LONGITUDINALE (A-A)
SCALA 1:20

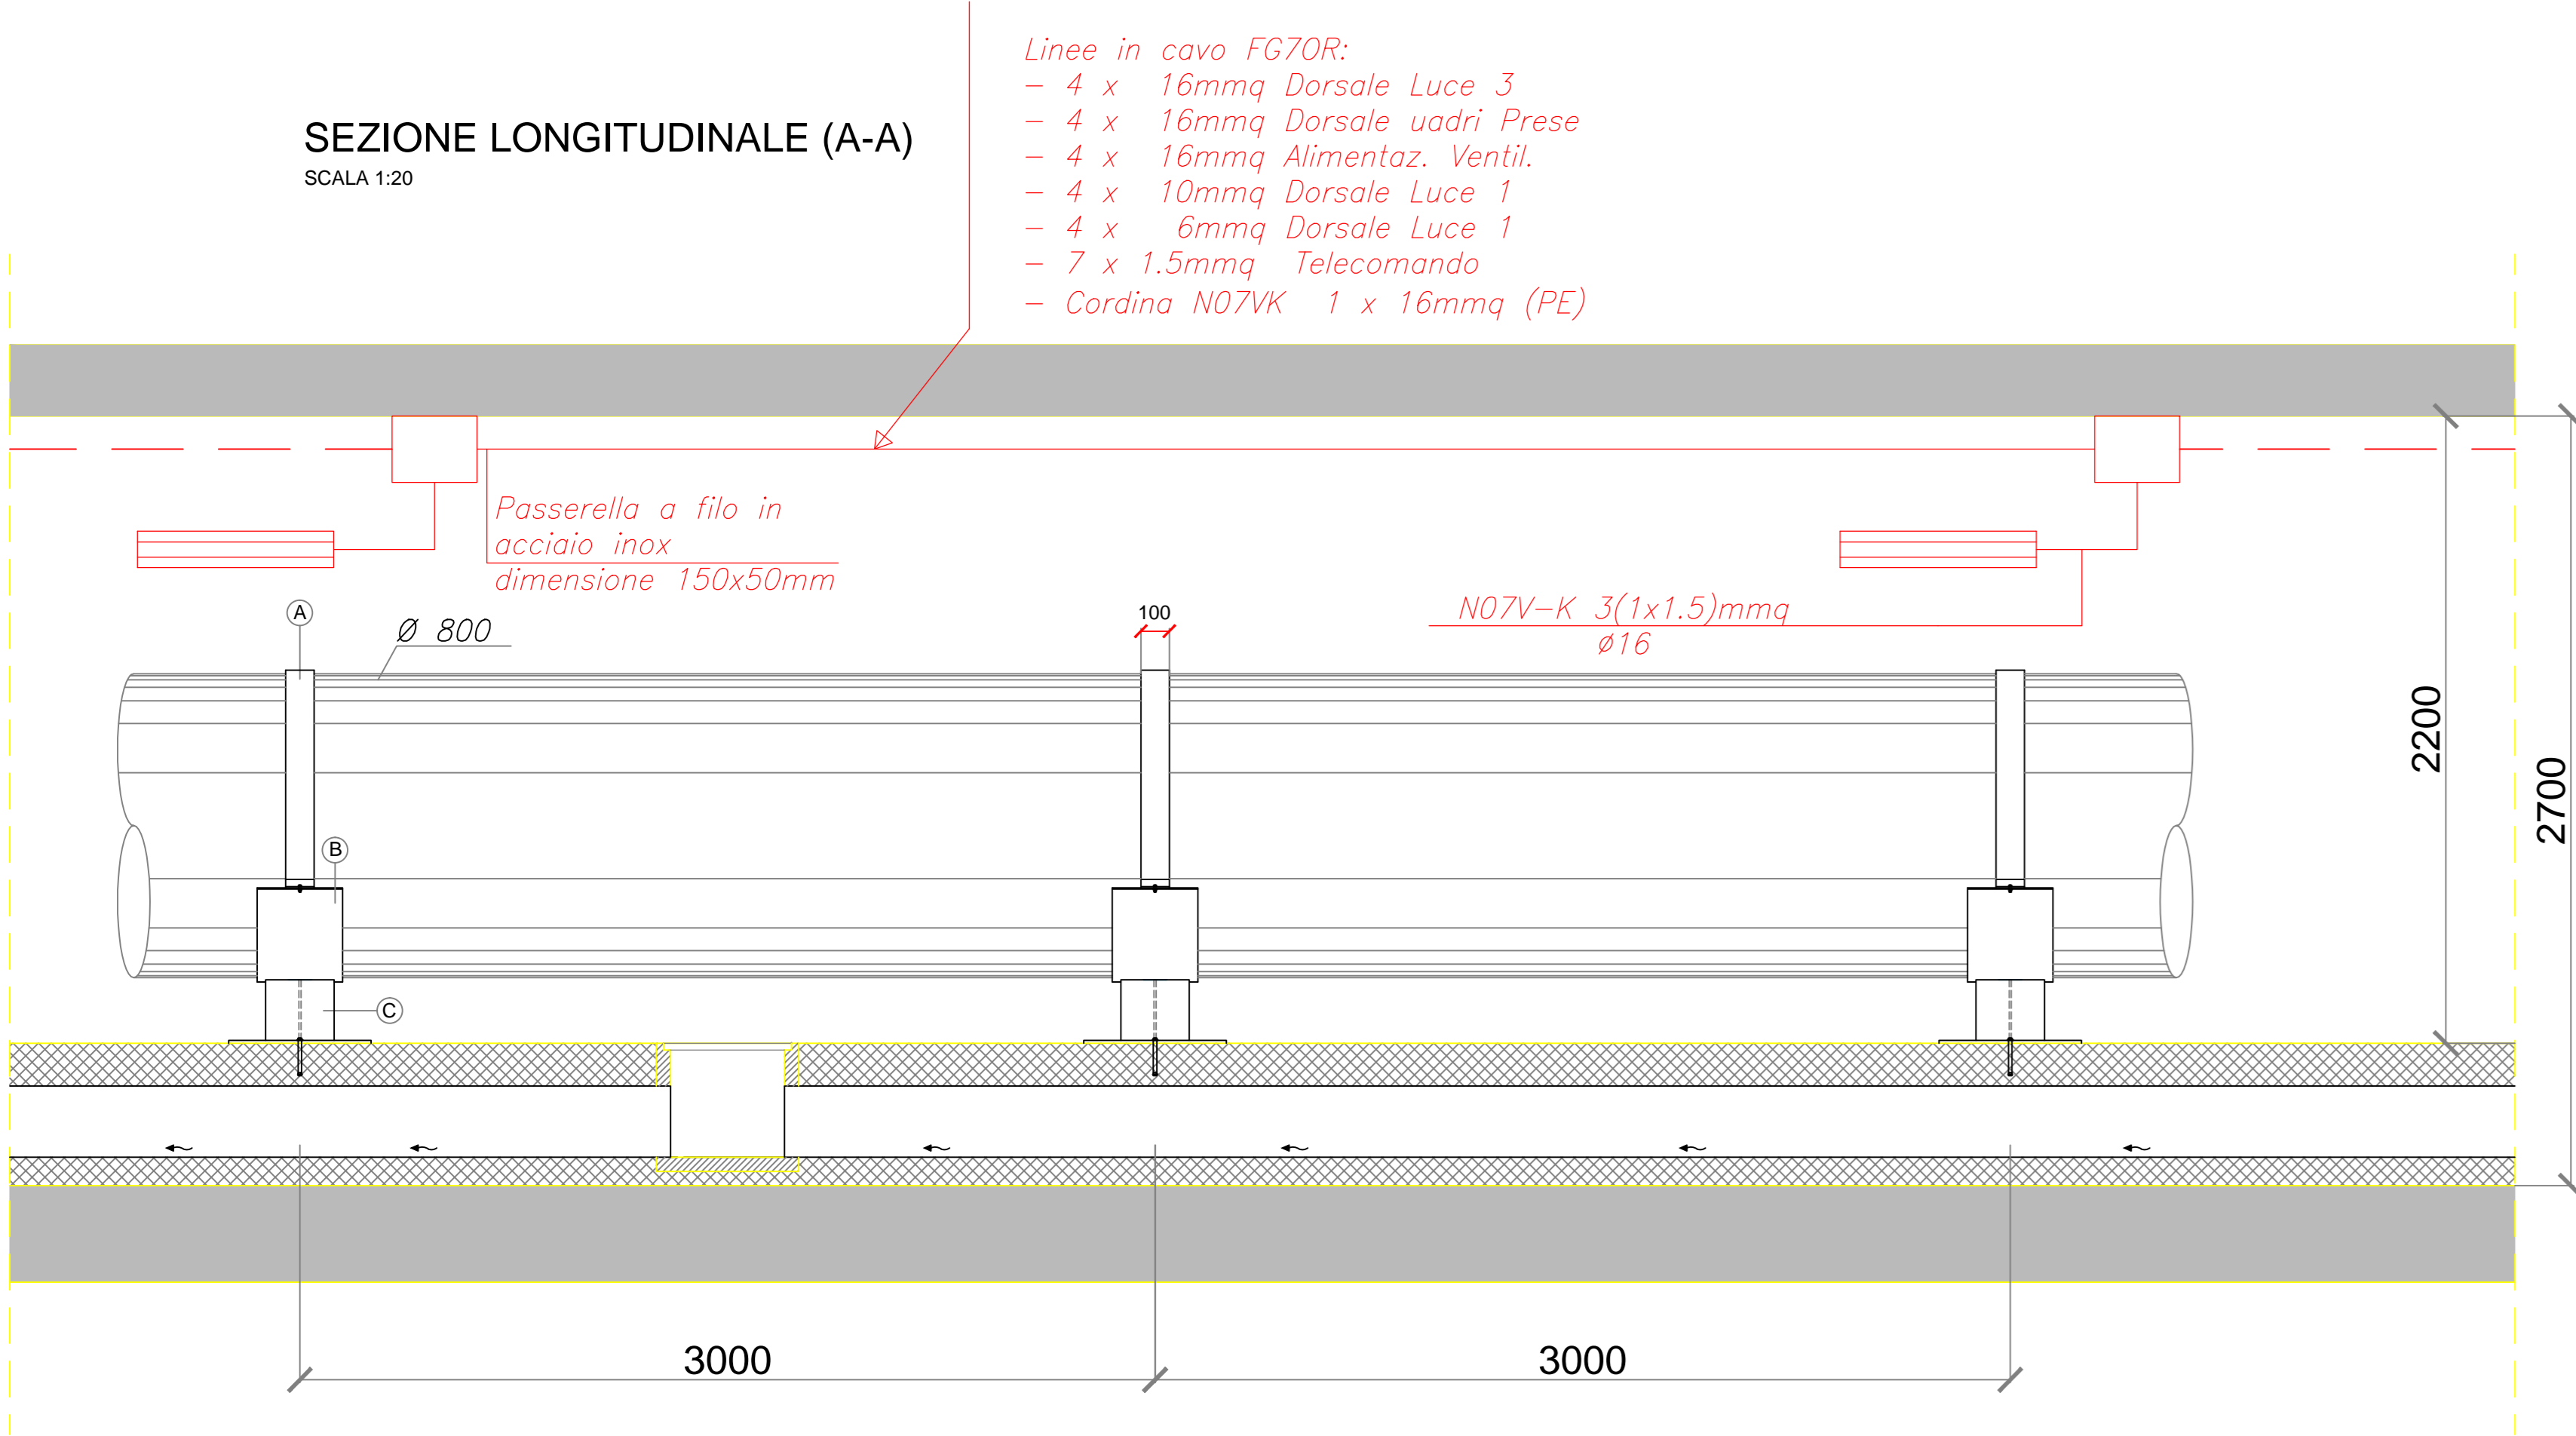

SEZIONE TRASVERSALE 1
SCALA 1:20

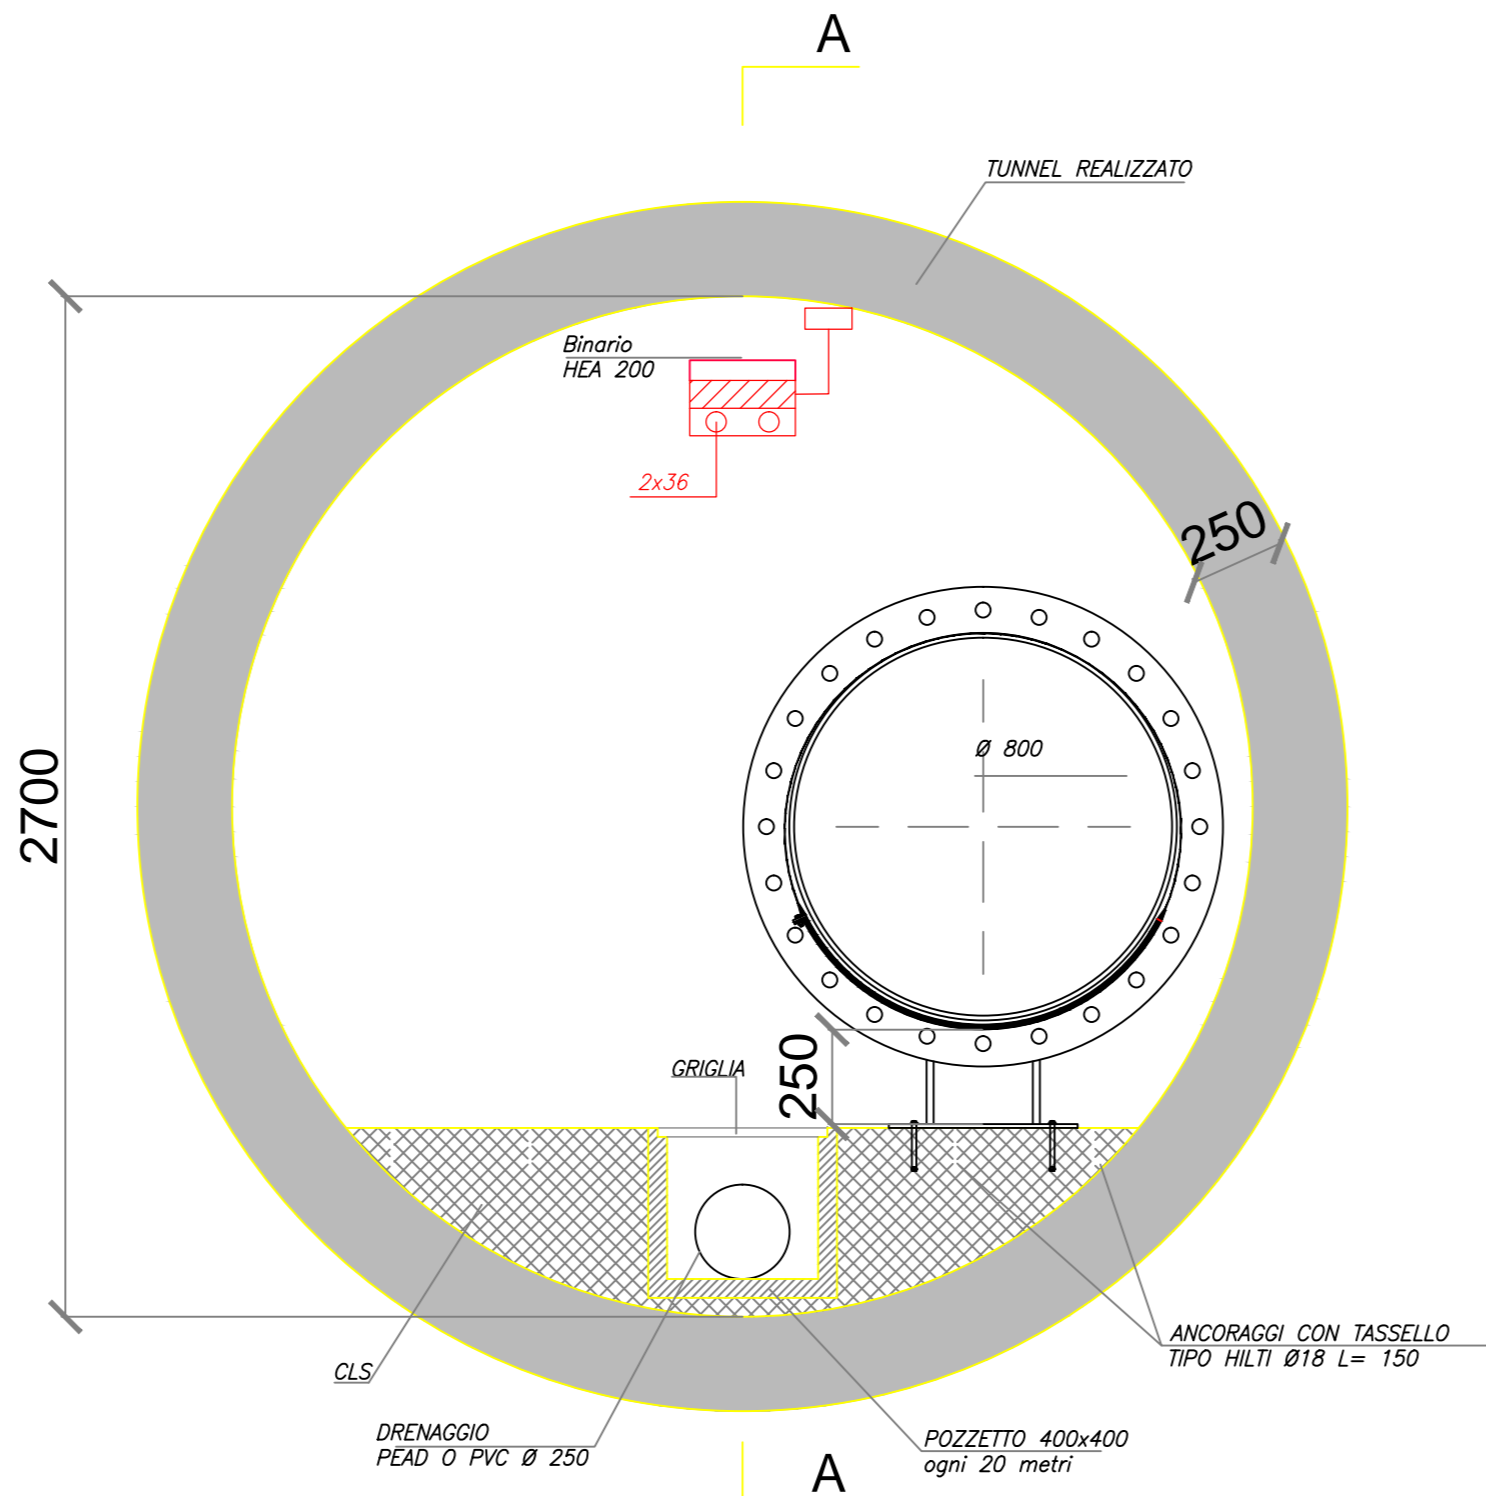

SEZIONE TRASVERSALE 2
SCALA 1:20

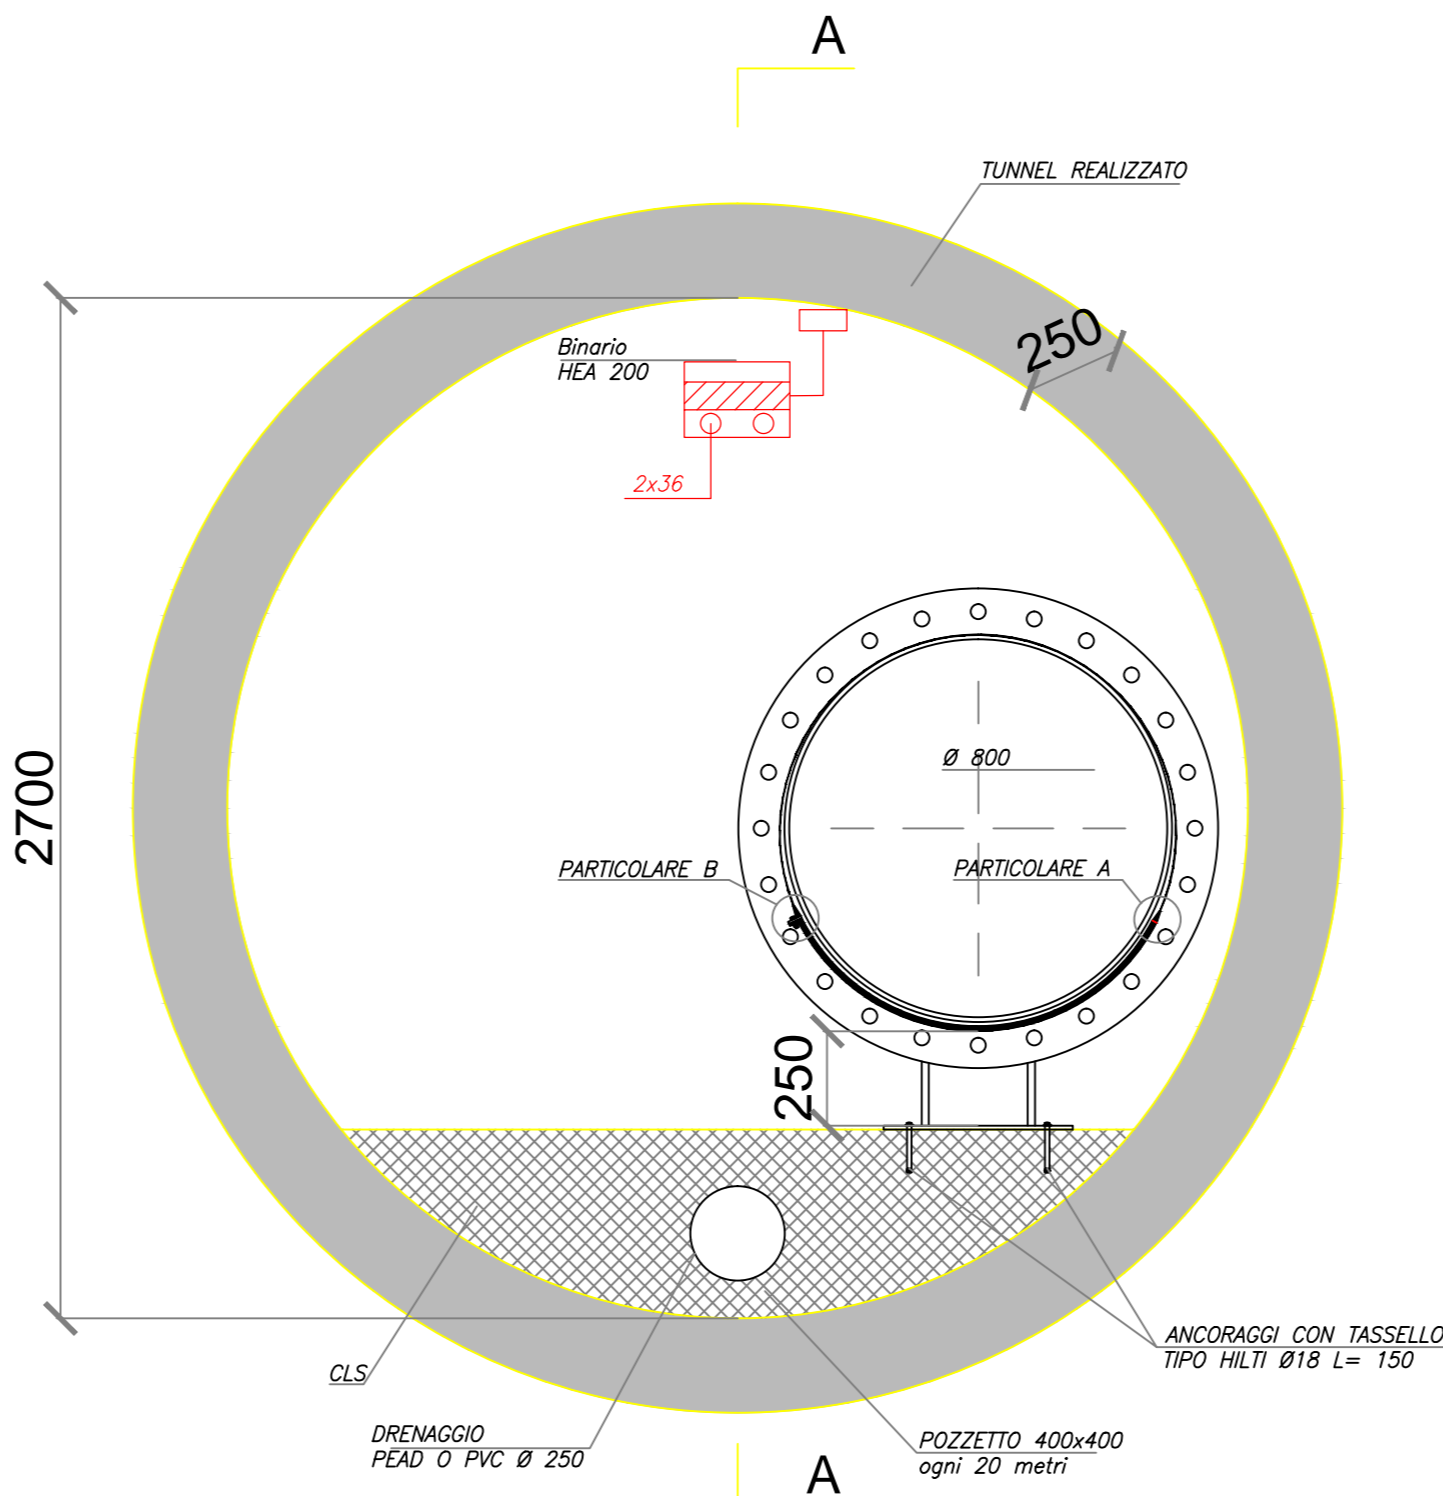



COMUNE DI NAPOLI

FINANZIAMENTO DELIBERA CIPE 30.04.2011 PUBBLICATA SULLA GAZZETTA UFFICIALE DELLA REPUBBLICA ITALIANA 160 DELL'11.07.2012



RIORDINO DEI COLLETTORI PRINCIPALI DELLA RETE FOGNARIA DELLA ZONA ORIENTALE DELLA CITTÀ DI NAPOLI - II° LOTTO "LAVORI DI COMPLETAMENTO"

Progettista:
Ing. Fabio Mastellone di Castelvetere

Responsabile del Procedimento
Ing. Serena Riccio

PROGETTO ESECUTIVO

ELABORATO:
Tubazione Galleria Corso Garibaldi:
Impianti elettrici - planimetria

ALLEGATO:
2.4

REDAZIONE:
Geom. A. Cassese

VERIFICA:
Ing. F. Mastellone

APPROVAZIONE:
Ing. F. Mastellone

EMESSO PER:
REV.: -