



COMUNE DI NAPOLI

DIREZIONE CENTRALE SVILUPPO ECONOMICO, RICERCA E MERCATO DEL LAVORO  
SERVIZIO POLIZIA AMMINISTRATIVA  
CONCESSIONE PER L'OCCUPAZIONE DI SUOLO PUBBLICO ANNESSO A PUBBLICI ESERCIZI AI  
SENSI DELLA DELIBERA DI C.C. N° 71 DEL 10/12/2014

**Concessione** n°639 del 21/09/2018

rilasciata in data 22/10/2018

**Procedimento Unico Autorizzatorio (PUO)**

**"AREA B "**

### IL DIRIGENTE

<b>Pratica N. 9333 - 2018 ( Prot. Gen. N. 538502 - 2018 )</b>	
Del 12/06/2018	presentata da DEL GAUDIO ANTONIO
CF: DLGNTN65T15F839N	in qualità di AMMINISTRATORE UNICO
Della società LE PATISSIER SRL	
P.IVA 05901661214	con sede legale in NAPOLI VIA GUANTAI NUOVI 11
Sede operativa in Napoli	VIA ANTONINO PIO 54/56/58
Dato atto del possesso del titolo giuridico abilitativo all'esercizio dell'attività di somministrazione: autorizzazione n. 404979 del 25/03/2008.	
Rilevato che il possesso del titolo giuridico abilitativo all'esercizio dell'attività implica il regolare possesso in capo al concessionario dei requisiti di cui al D.Lgs 159/2011 e all'art. 71 del D.Lgs. 59/2010. Rilevato, altresì, che la comunicazione antimafia ha una validità di sei mesi dalla data di acquisizione (art. 86 comma 1 D. Lgs. 159/2011 e ss.mm.ii), il presente provvedimento, rilasciato in data successiva alla scadenza di validità della predetta documentazione antimafia, decade in caso di successiva accertata sussistenza di una delle cause di decadenza, di sospensione o di divieto di cui all'art. 67 del D. Lgs. 159/2011.	

Visto il Regolamento per l'occupazione di suolo pubblico e per l'applicazione del relativo Canone (C. O. S. A. P.), approvato con Deliberazione di Consiglio Comunale n. 7 del 29.03.2018., in particolare gli artt. 6,7, 8, 10, 18, 21, 22, 23, 24, 25, 26, 27 e 31.

il *Regolamento per l'occupazione di suolo pubblico per il ristoro all'aperto delle attività di somministrazione di alimenti e bevande e di vendita al dettaglio di prodotti alimentari confezionati e /o artigianali (di seguito Regolamento dehors)*, approvato con deliberazione di Consiglio comunale n. 71 del 10/12/2014.

Verificata la completezza e la conformità delle dichiarazioni rese dal richiedente ai sensi del DPR 445/2000 sul possesso dei requisiti richiesti per l'ottenimento della concessione nonché sul rispetto delle condizioni e dei limiti imposti dal Regolamento "Dehors" nonché la completezza degli allegati tecnici.

Vista la dichiarazione ai fini della regolarità contributiva e del rispetto della normativa in materia di tutela della salute e della sicurezza nei luoghi di lavoro,

in cui l'interessato ha autocertificato, l'inesistenza a suo carico di provvedimenti, amministrativi o giurisdizionali definitivi in ordine alla commissione delle violazioni di cui all'allegato B del Regolamento COSAP (ovvero il decorso del periodo indicato dallo stesso allegato relativo a ciascun illecito).

Richiesti i pareri di rito ai servizi e agli Enti coinvolti nel procedimento.

Dato atto che non sussistono in capo al responsabile del procedimento e in capo al Dirigente situazioni di conflitto di interesse, anche potenziale.

Dato atto che per la mancanza di personale, per le carenze dell'applicativo SUAP e delle attrezzature tecniche a disposizione del servizio non è stato possibile rispettare i tempi del procedimento, stabiliti dal vigente Regolamento de hors.

Visto

il Regolamento di Polizia Urbana approvato con delibera di C.C. n. 46 del 9/3/2001 e s.m.i.;

il D.Lgs. 30 aprile 1992, n. 285 (Codice della Strada) e il relativo Regolamento di Attuazione;

il D.Lgs 42/2004 e s.m.i.;

il D.Lgs. 267/2000 e s.m.i.;

la L. 241/90 e s.m.i.;

l'art. 6 bis della Legge 241/90 e s.m.i.;

gli artt. 6 e 7 del DPR 62/2013 e s.m.i.;

gli artt. 7 e 9 del Codice di Comportamento del Comune di Napoli, approvato con deliberazione di G.C. n. 254 del 24/04/2014 e modificato con deliberazione di G.C. n. 217 del 29/04/2017;

il D.Lgs 25 maggio 2016 n. 97 che ha soppresso l'obbligo di pubblicazione dei provvedimenti di autorizzazione/concessione di cui all'art. 23 del D.Lgs. 33/2013;

il Piano Triennale di Prevenzione della Corruzione 2018-2020, aggiornato con deliberazione di G.C. n. 34 del 30/01/2018 e il relativo Allegato 3, denominato "Schede processi per area di rischio" che identifica gli eventi rischiosi correlati ai provvedimenti Concessori /Autorizzatori (rischi da R1 a R16) e le relative misure a presidio del rischio corruttivo di cui l'Amministrazione si è dotata, Allegato 3 bis.

Attestato che sono state rispettate le misure di mitigazione del rischio corruttivo di cui al succitato Piano Triennale di Prevenzione della Corruzione 2018-2020, aggiornato con deliberazione di G.C. n. 34 del 30/01/2018.

Attestata la regolarità e la correttezza dell'attività amministrativa e contabile, ai sensi dell'art. 147 bis comma 1 del D.Lgs 267/2000 e s.m.i. e degli artt. 13 comma 1, lettera b e 17, comma 2 lettera a) del Regolamento del Sistema dei Controlli Interni approvato con deliberazione di C.C. n. 4 del 28/2/2013.

## **PROSPETTO DI DETERMINAZIONE DEL CANONE ANNUALE 2018**

CATEGORIA COSAP	TARIFFA €	MQ	CANONE €
C	75,45	9	679,05

**acquisito il pagamento pari ad € 227,00 effettuato in data 10/10/2018 ai sensi dell'art. 31 del Regolamento per occupazione di suolo pubblico e l'applicazione del relativo canone (COSAP).**

### **CONCEDE**

Alla società LE PATISSIER SRL
l'occupazione di suolo pubblico nell'area prospiciente il pubblico esercizio sito in Napoli in
VIA ANTONINO PIO 54-56-58

per l'istallazione degli arredi rappresentati nel progetto allegato che costituisce parte integrante del presente atto, con il divieto di utilizzare teli verticali in pvc, paraventi, fioriere e pedana e ogni ulteriore elemento di arredo e con la prescrizione di depositare all'interno del locale gli arredi nei giorni e negli orari di chiusura dell'attività

con un ingombro totale di mq 8,97

La concessione è valida fino al 31 dicembre 2022

Alla scadenza dei cinque anni è ammesso il rinnovo. Ai fini del rinnovo, il titolare dell'esercizio a cui è annessa l'occupazione deve presentare, **dal 1 settembre al 30 novembre**, apposita comunicazione contenente la dichiarazione attestante il permanere delle condizioni che hanno determinato il rilascio della concessione originaria e la documentazione comprovante i versamenti dei canoni di concessione. L'esistenza di morosità del richiedente nei confronti del Comune per debiti inerenti il pagamento dei canoni dovuti, **salvo il caso, di sottoscrizione di un piano di rateizzo in bonis con l'Amministrazione, costituisce causa di diniego del rinnovo.**

#### AVVERTENZE

**LA PRESENTE CONCESSIONE E' RILASCIATA CON FIRMA DIGITALE SU PIATTAFORMA SUAP ON LINE**

Il presente provvedimento sarà reso disponibile al Servizio tributario competente e alla Polizia Locale mediante pubblicazione nella sezione "Aree Tematiche" del sito istituzionale del Comune di Napoli.


Il Dirigente  
**Dott.ssa Caterina Cetrangolo**



Provincia di Napoli  
COMUNE DI NAPOLI

PLANIMETRIA UNITA' IMMOBILIARE  
ATTIVITA' BAR LE PATISSERIE  
Via Antonino Pio, 54-56-58

STRALCIO AEROFOTOGRAMMETRICO

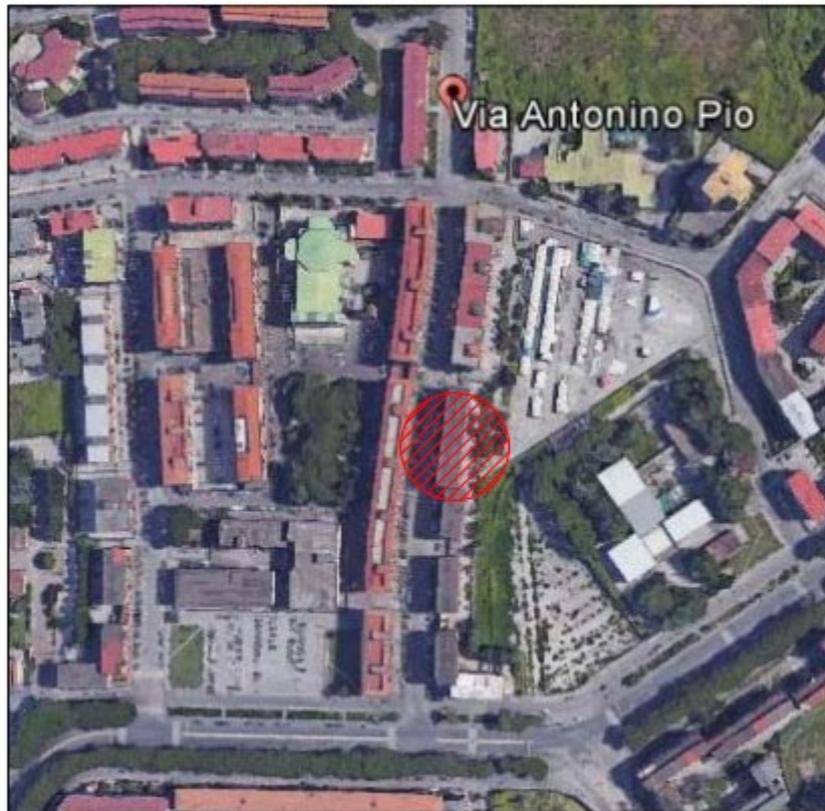

SCALA 1:100

ORIENTAMENTO



Disegno realizzato da:

**M**  
**M**


geom. Massimiliano Montrone  
Via Campegnà n°85  
80125 Napoli  
Tel/Fax. (+39) 081.2394834  
Cell. (+39) 333.5002972  
Part. IVA 06180891217

Maggio 2018

# Provincia di Napoli COMUNE DI NAPOLI

PLANIMETRIA UNITA' IMMOBILIARE  
ATTIVITA' BAR LE PATISSIER DI DEL GAUDIO ANTONIO  
Via ANTONINO PIO, 54-56-58

STRALCIO INQUADRAMENTO URBANISTICO

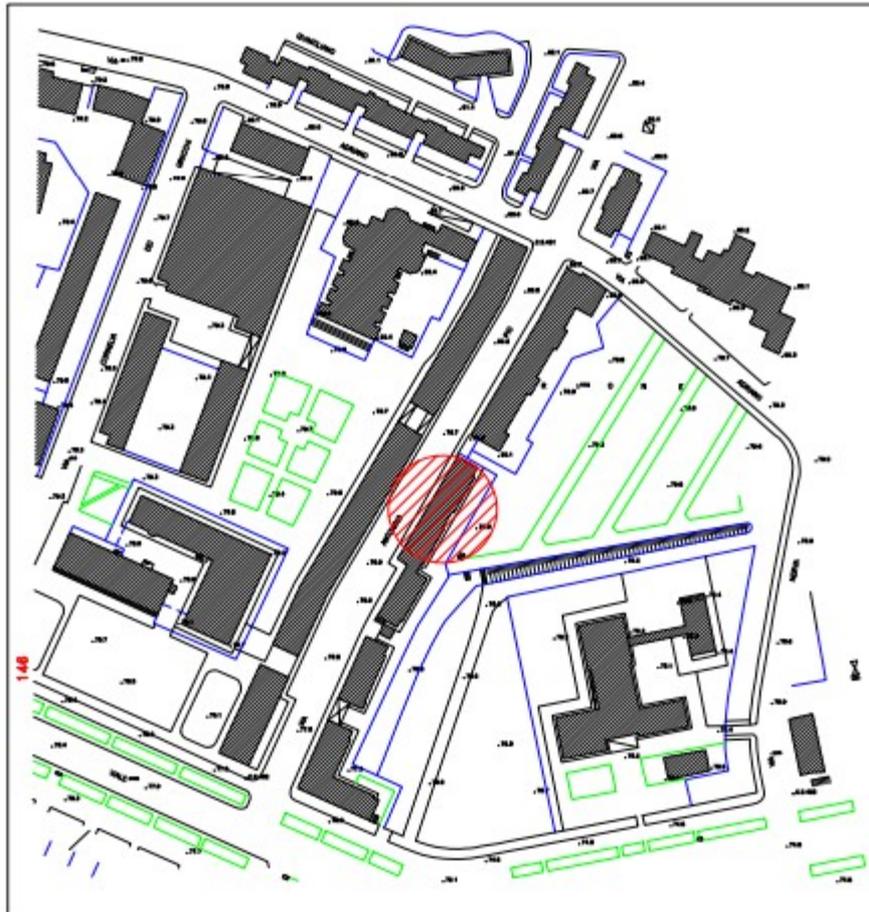

SCALA 1:100

ORIENTAMENTO



Disegno realizzato da:

**M**  
**M**


geom. Massimiliano Montrone  
Via Campegnà n°85  
80125 Napoli  
Tel/Fax. (+39) 081.2394834  
Cell. (+39) 333.5002972  
Part. IVA 06180891217

Maggio 2018

Provincia di Napoli  
COMUNE DI NAPOLI

PLANIMETRIA UNITA' IMMOBILIARE  
ATTIVITA' BAR LE PATISSIER DI DEL GAUDIO ANTONIO  
VIA ANTONINO PIO, 54-56-58

PIANTA OCCUPAZIONE SUOLO  
STATO DI FATTO

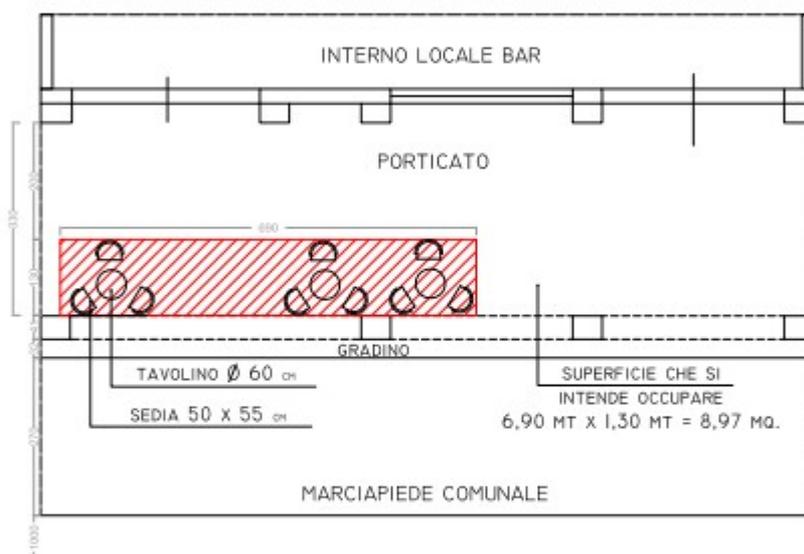

SCALA 1:100  
ORIENTAMENTO



Maggio 2018



Disegno realizzato da:


**M**  
**M**

geom. Massimiliano Montrone  
Via Campegna n°85  
80125 Napoli  
Tel/Fax. (+39) 081.2394834  
Cell. (+39) 333.5002972  
Part. IVA 06180891217

**Provincia di Napoli**  
**COMUNE DI NAPOLI**

PLANIMETRIA UNITA' IMMOBILIARE  
ATTIVITA' BAR LE PATISSIER DI DEL GAUDIO ANTONIO  
Via ANTONINO PIO, 54-56-58

*PROSPETTO PRINCIPALE DEL PROGETTO DI OCCUPAZIONE SUOLO*

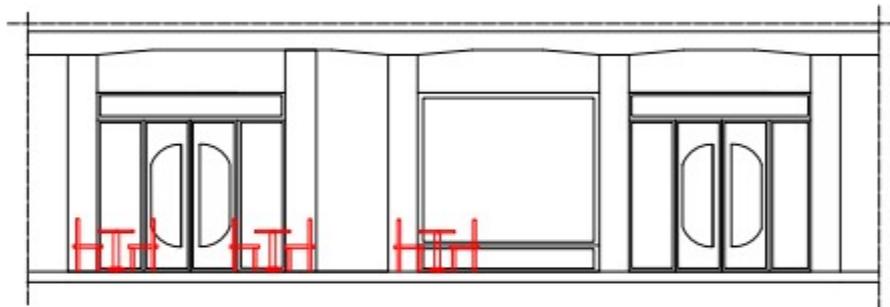

SCALA 1:100

ORIENTAMENTO



Disegno realizzato da:

**M**  
**M**


geom. Massimiliano Montrone  
Via Campegna n°85  
80125 Napoli  
Tel/Fax. (+39) 081.2394834  
Cell. (+39) 333.5002972  
Part. IVA 06180891217

Maggio 2018

# Provincia di Napoli COMUNE DI NAPOLI

PLANIMETRIA UNITA' IMMOBILIARE  
ATTIVITA' BAR LE PATISSIER DI DEL GAUDIO ANTONIO  
Via ANTONINO PIO, 54-56-58

SEZIONE A - A DELLO STATO DI PROGETTO PER OCCUPAZIONE SUOLO

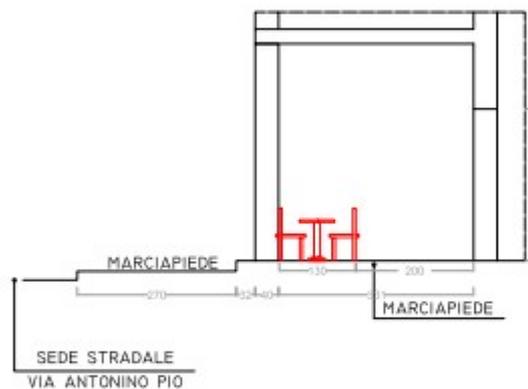

SCALA 1:100

ORIENTAMENTO



**M**  
**M**

Disegno realizzato da:

geom. Massimiliano Montrone  
Via Campegnà n°85  
80125 Napoli  
Tel/Fax. (+39) 081.23946...  
Cell. (+39) 333.5002977  
Part. IVA 06180891217

Maggio 2018