



SEZIONE

DERIVAZIONE CANALETTA VOLLA DI PROGETTO

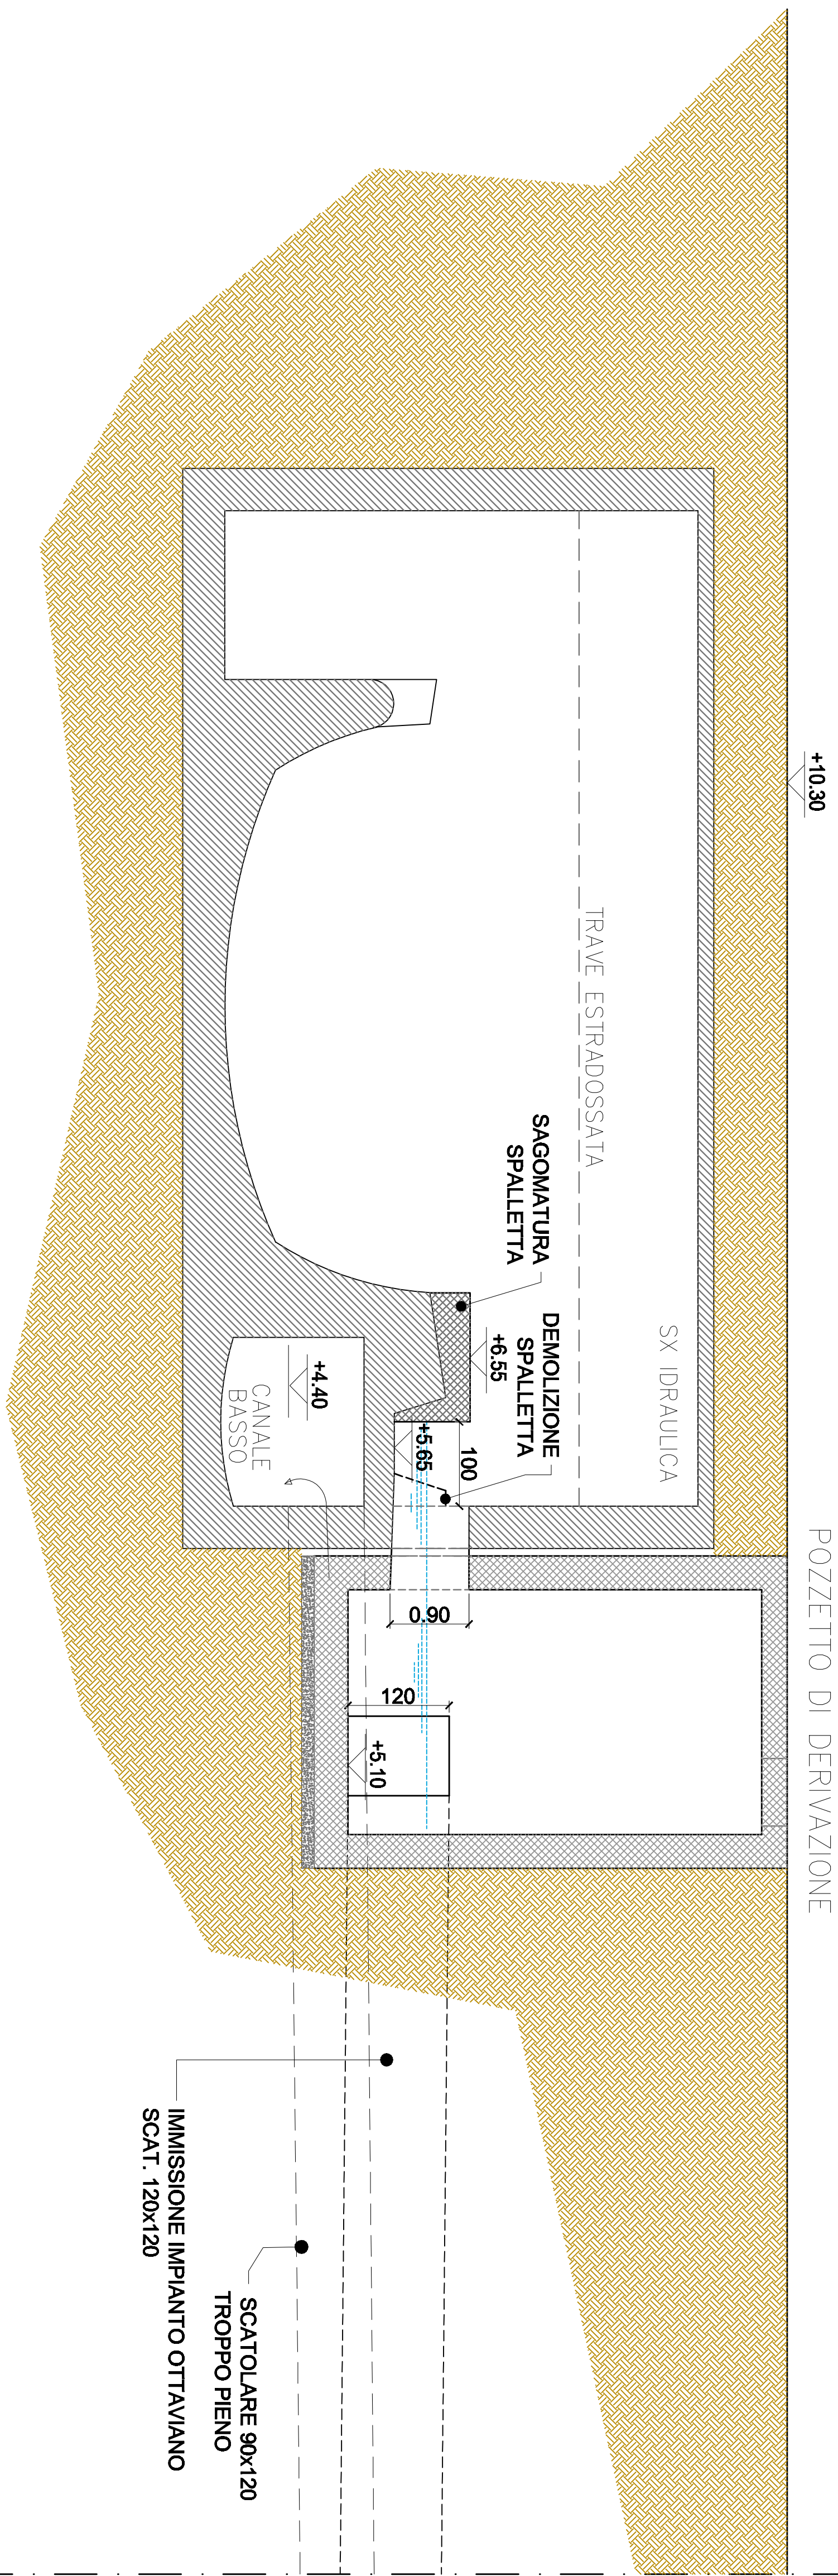


SEZIONE


IMMISSIONE PROMISCOU PONTICELLI NEL VOLLA

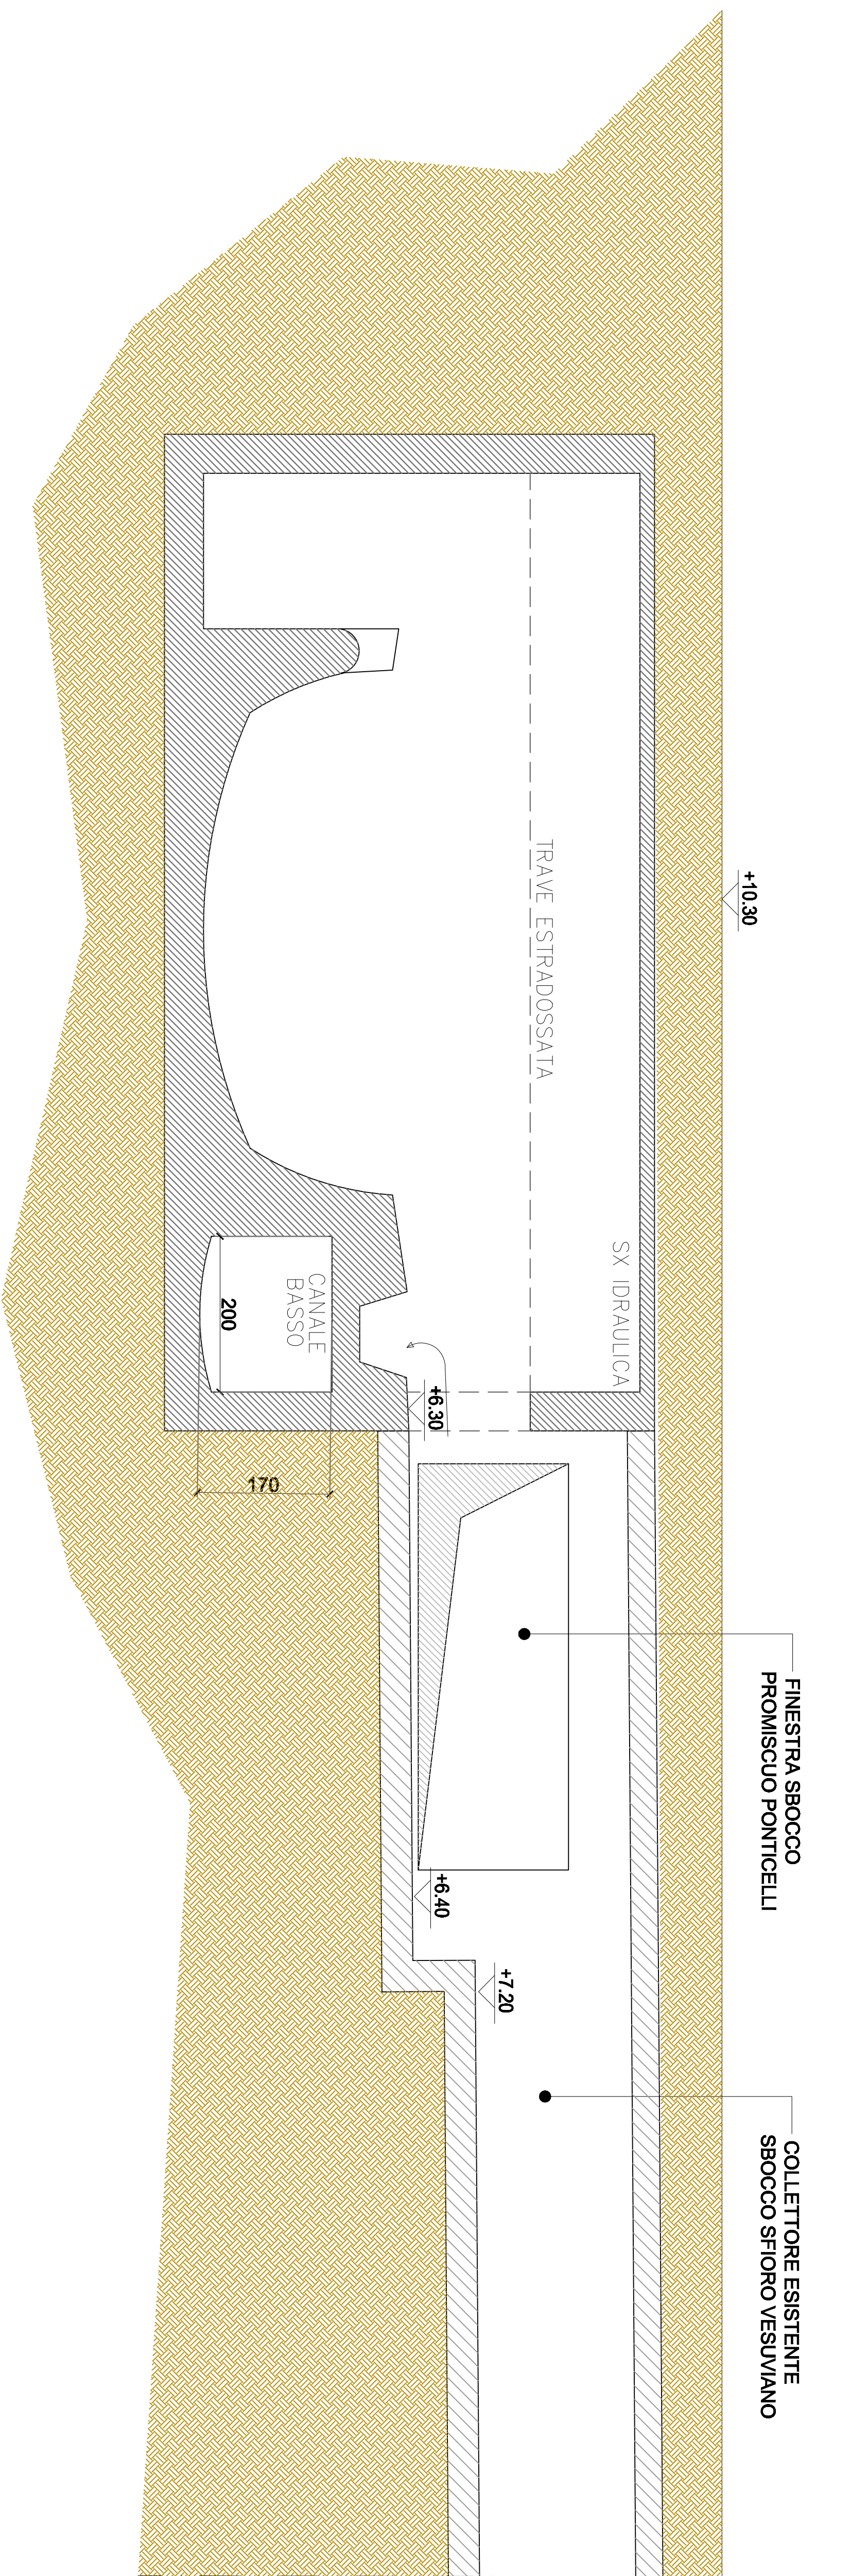

PIANTA IMMISSIONI OTTAVIANO

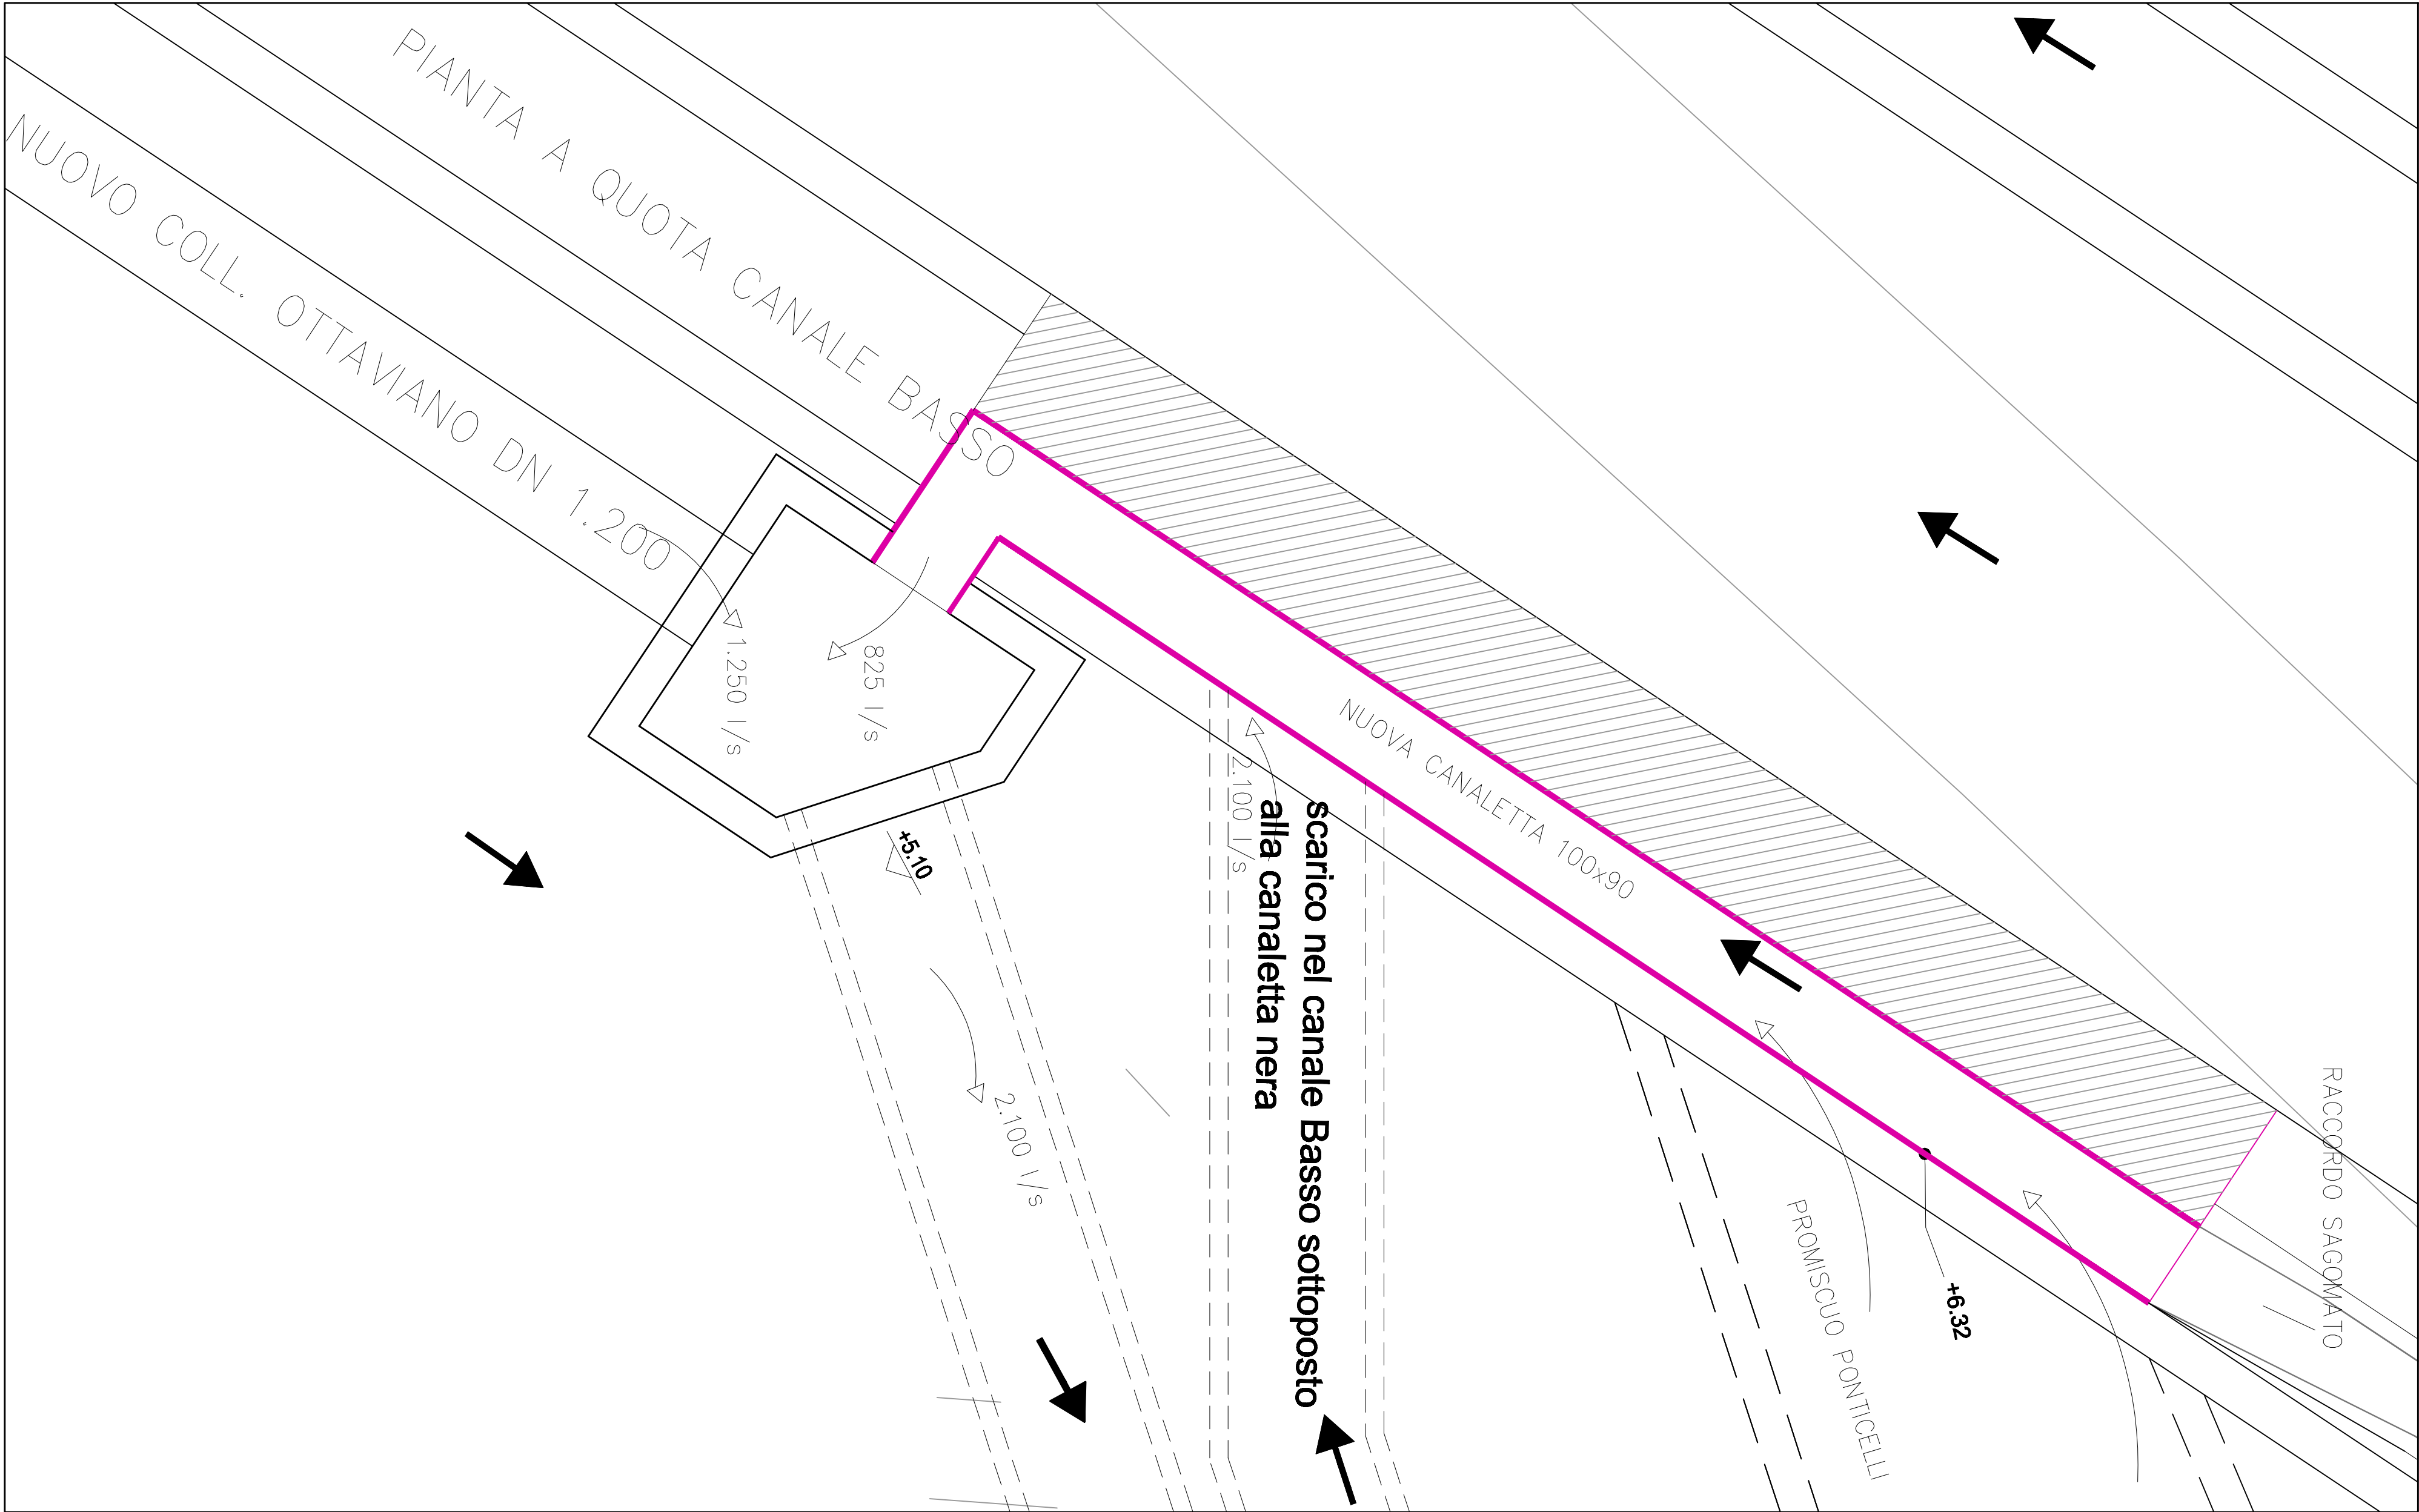

UNIONE EUROPEA  
REGIONE CAMPANIA  
FINANZIAMENTO POR CAMPANIA FESR 2007-2013  
GRANDE PROGETTO RIQUALIFICAZIONE URBANA, AREA PORTUALE DI NAPOLI EST  
**COMUNE DI NAPOLI**

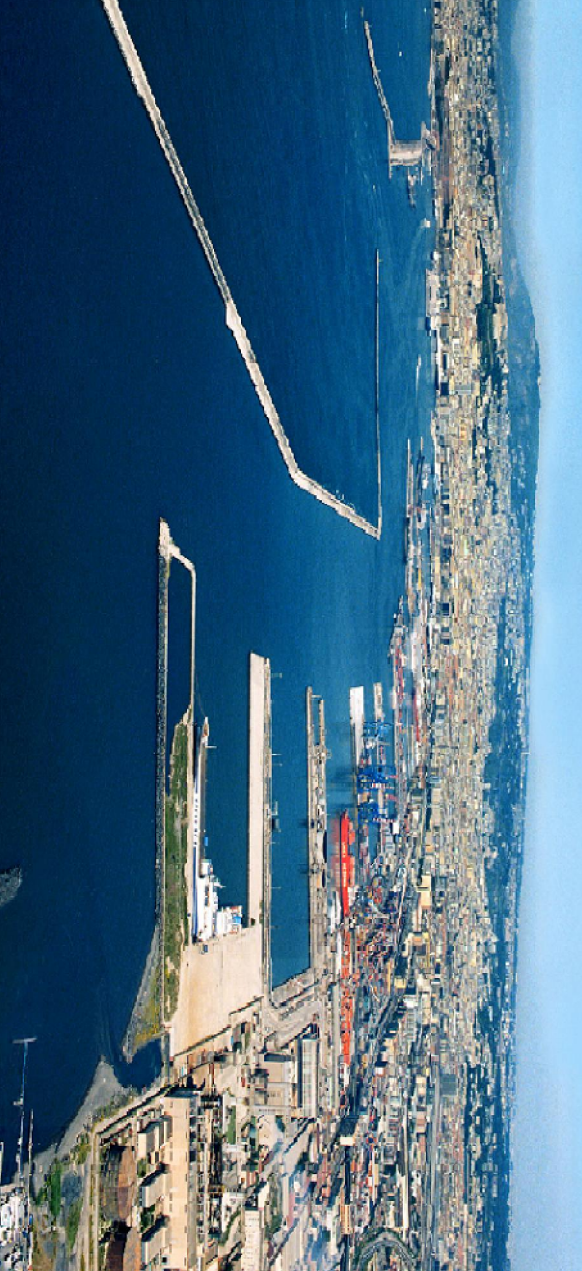

RIFUNZIONALIZZAZIONE DEL SISTEMA ROGNARIO SAN GIOVANNIVOLLA

"INTERVENTO PER IL RISANAMENTO IGIENICO SANTUARIO DEL LITORALE DI SAN GIOVANNI A TEBUCCIO CON LA RIQUALIFICAZIONE FUNZIONALE DEL COLLETTORE DI VOLLA E PARTE DI RETE ADDUTTRICE- II LOTTO "

Progettista:  
Ing. Fabio Mastellone di Castelvetere  
Responsabile del Procedimento  
Arch. Giuseppe Pulli

PROGETTO ESECUTIVO

ELABORATO:  
COLLETTORE OTTAVIANO A GRAVITÀ:  
Particolari

ALLEGATO	4.02
SCALE	1:50
DATA	OTTOBRE 2013
ELABORAZIONE	ING. F. MASTELLONE
REVISIONI	REV.:

REDAZIONE:  
Ing. V. Neri  
VERIFICA:  
Ing. F. Mastellone  
APPROVAZIONE:  
Ing. F. Mastellone