Stato dei luoghi

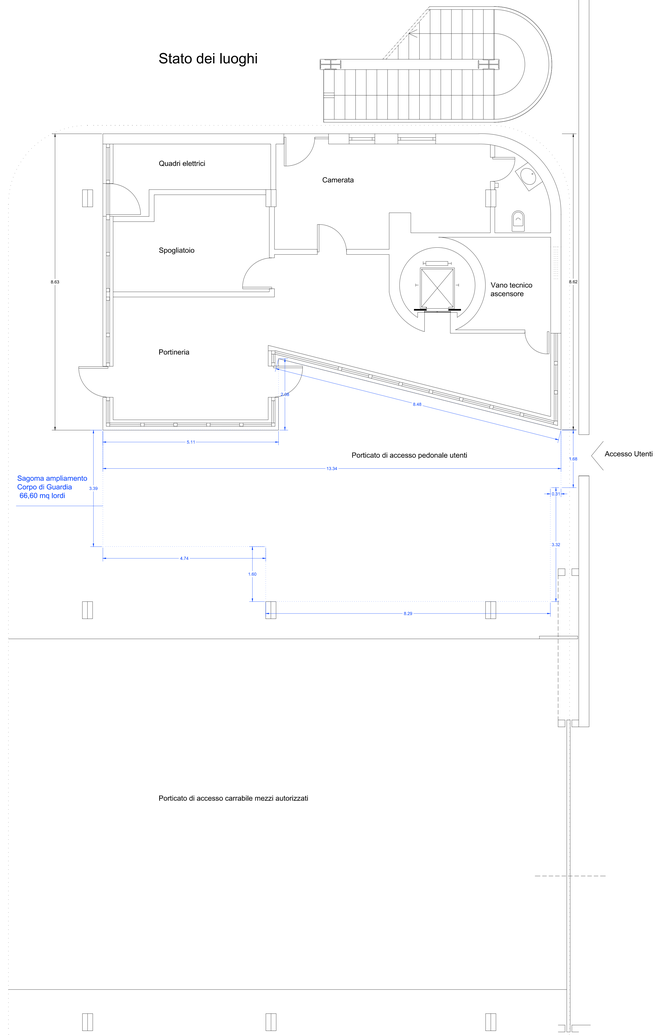

Progetto con arredo

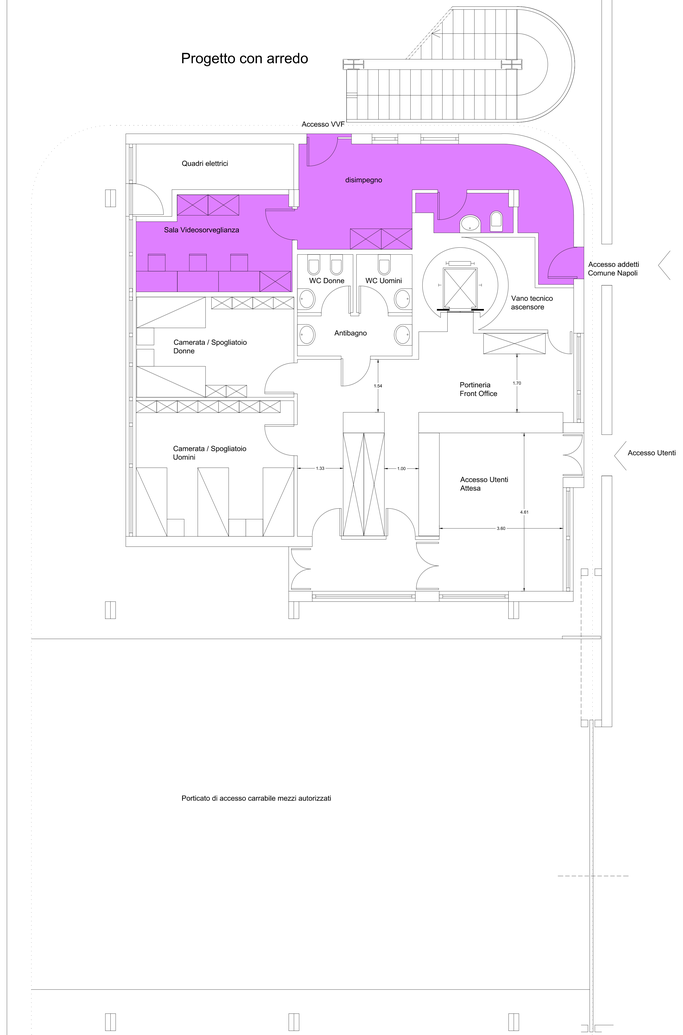

Progetto

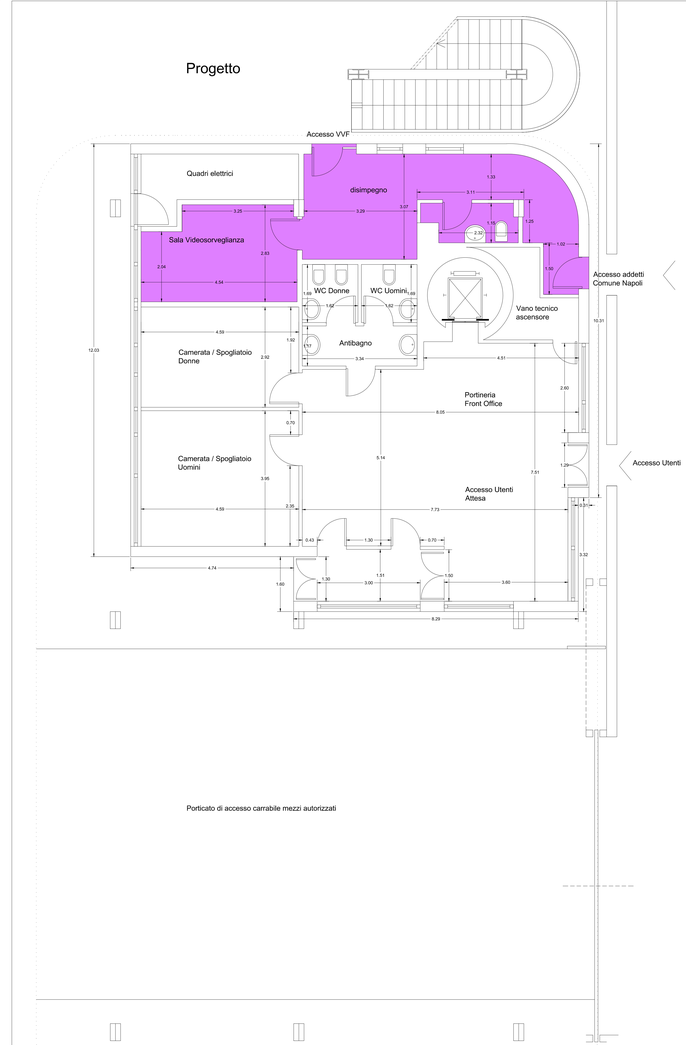

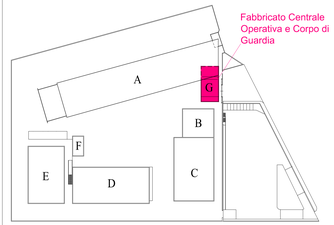

Schema planimetrico Comando Provinciale VVF di via Tarantini

UNIONE EUROPEA · REGIONE CAMPANIA · COMUNE DI NAPOLI · FESR · La tua Campania cresce in Europa

COMUNE DI NAPOLI
Direzione centrale Infrastrutture, lavori pubblici e mobilità
Servizio Sistema delle infrastrutture di trasporto, delle opere pubbliche e reti e dei parcheggi

Grande progetto Riqualificazione urbana Napoli est

Realizzazione di sistemi di videosorveglianza
e adeguamento della caserma dei Vigili del fuoco

PROGETTO PRELIMINARE

Gruppo di progettazione - Comune di Napoli
progettazione urbana e infrastrutture: arch. Anna Rita Affuntoumo, ing. Mattia Di Caprio, arch. Francesca Spera, arch. Emilia Giovanna Trillenti, arch. Giovanna Lanzara
progettazione urbana e reti tecnologiche: ing. Roberta Colapietro, ing. Stefano Napolitano
impianti fognari: ing. Roberta Colapietro, ing. Stefano Napolitano
impianti pubblica illuminazione: ing. Maria Teresa Giugliano
aspetti geologici: dott. Giuseppe Mariella
verde e alberature stradali: dott. Vincenzo Campolo
aspetti urbanistici: arch. Genoveffa Acampora

Gruppo di progettazione - Comando provinciale Vigili del Fuoco di Napoli
coordinamento generale: arch. Rosa D'Elisea
progettazione: arch. Alfonso Giglio, ing. Luigi Madonna, ing. Giuseppe Salvati
coordinamento sicurezza in fase di progettazione: arch. Alfonso Giglio, ing. Giuseppe Salvati

Supporto Tecnico Scientifico - Università degli studi di Napoli "Federico II"
prof. arch. Luigi Piemontese, prof. ing. Emidio Nigro, prof. ing. Giorgio Serino

Responsabile del procedimento
arch. Giuseppe Pulli

Adeguamento del corpo di guardia
Stato dei luoghi e di progetto - Piante

EG VID 10	scala: 1:50	gennaio 2015