

Disposizione dirigenziale n° 104 del 29/09/2011



COMUNE DI NAPOLI
MUNICIPALITA II
S.G.T.

ORDINANZA SINDACALE

PROGRESSIVO ANNUALE:
- 3 DTT 2011
PROG. 1239

PG/2011/610039

del 22 SET. 2011

OGGETTO: Istituzione temporanea di un'area pedonale protetta in Via Soriano e Via Brombeis con posizionamento di dissuasori omologati.

IL SINDACO

- Considerato che Via Soriano e Via Brombeis sono soggetti ad una sosta selvaggia da parte di autoveicoli e autoveicoli; creando grossi disagi ai residenti ;
- Considerato che :
- in data 28/09/2011 a seguito del sopralluogo congiunto con il Presidente della II^a Municipalità e con la presenza di rappresentante della 7^a U.O. P.M. Avvocata , del dirigente del Servizio Traffico e Viabilità , non è emerso alcun motivo ostativo alla delimitazione della strada affinché venga creata un' area protetta a mezzo di dissuasori a norma che dovranno essere forniti con le caratteristiche rigorosamente conformi ai tipi , dimensioni, misure prescritte sia dall'art.45, comma 1 e 8 del R. lgs 30 Aprile 1992 n 285 e s.m.i. - dal regolamento di esecuzione del Codice della Strada , D.P.R. 495, del 16/12/1992 e s.m.i. e dal D.M. 23-06-1990 e conformi ai requisiti delle Circolari n.3652 del 17 giugno 1998 e n. 1344 del 11 marzo 1999 del Ministero dei Lavori Pubblici e s.m.i. , come contemplato nel regolamento del codice della strada ;
- l'interesse della II Municipalità è creare un'area vivibile per i cittadini visto il notevole flusso di auto e ciclomotori , concedendo il transito ai soli residenti
- Visto che tale intervento rientra nell'ambito del progetto di pedonalizzazione del Centro Storico
- Letto il D.L.vo 30/04/1992 n°285 e successive modificazioni.

ORDINA

D' Istituire :

- Zona pedonale temporanea in Via Soriano e Via Brombeis (nei tratti indicati nell'elaborato grafico allegato alla presente per formarne parte integrante e sostanziale) con l'installazione di dissuasori di sosta omologati e posizionati ortogonalmente all'asse stradale che verranno messi in opera del Servizio Manutenzione Urbana della II^a Municipalità
- Istituire il divieto di sosta ambo i lati con rimozione coatta

Il presente provvedimento avrà effetto a partire dalla data dell'installazione della conseguente segnaletica, che verrà realizzata dalla soc. NAPOLI PARK come indicato nel grafico allegato al presente provvedimento

Ogni altra Ordinanza Sindacale in contrasto con la presente è da ritenersi revocata

IL DIRIGENTE


Arch. Alfonso Ghezzi

Il Servizio Autonomo Polizia Locale è incaricato di vigilare, unitamente a tutti gli altri Agenti della Forza Pubblica previsti dall'art.12 del D.L.vo 30/04/1992 n°285, per l'esatta osservanza della presente Ordinanza.

L'ASSESSORE ALLA MOBILITÀ ED INFRASTRUTTURE

On.le Anna Donati



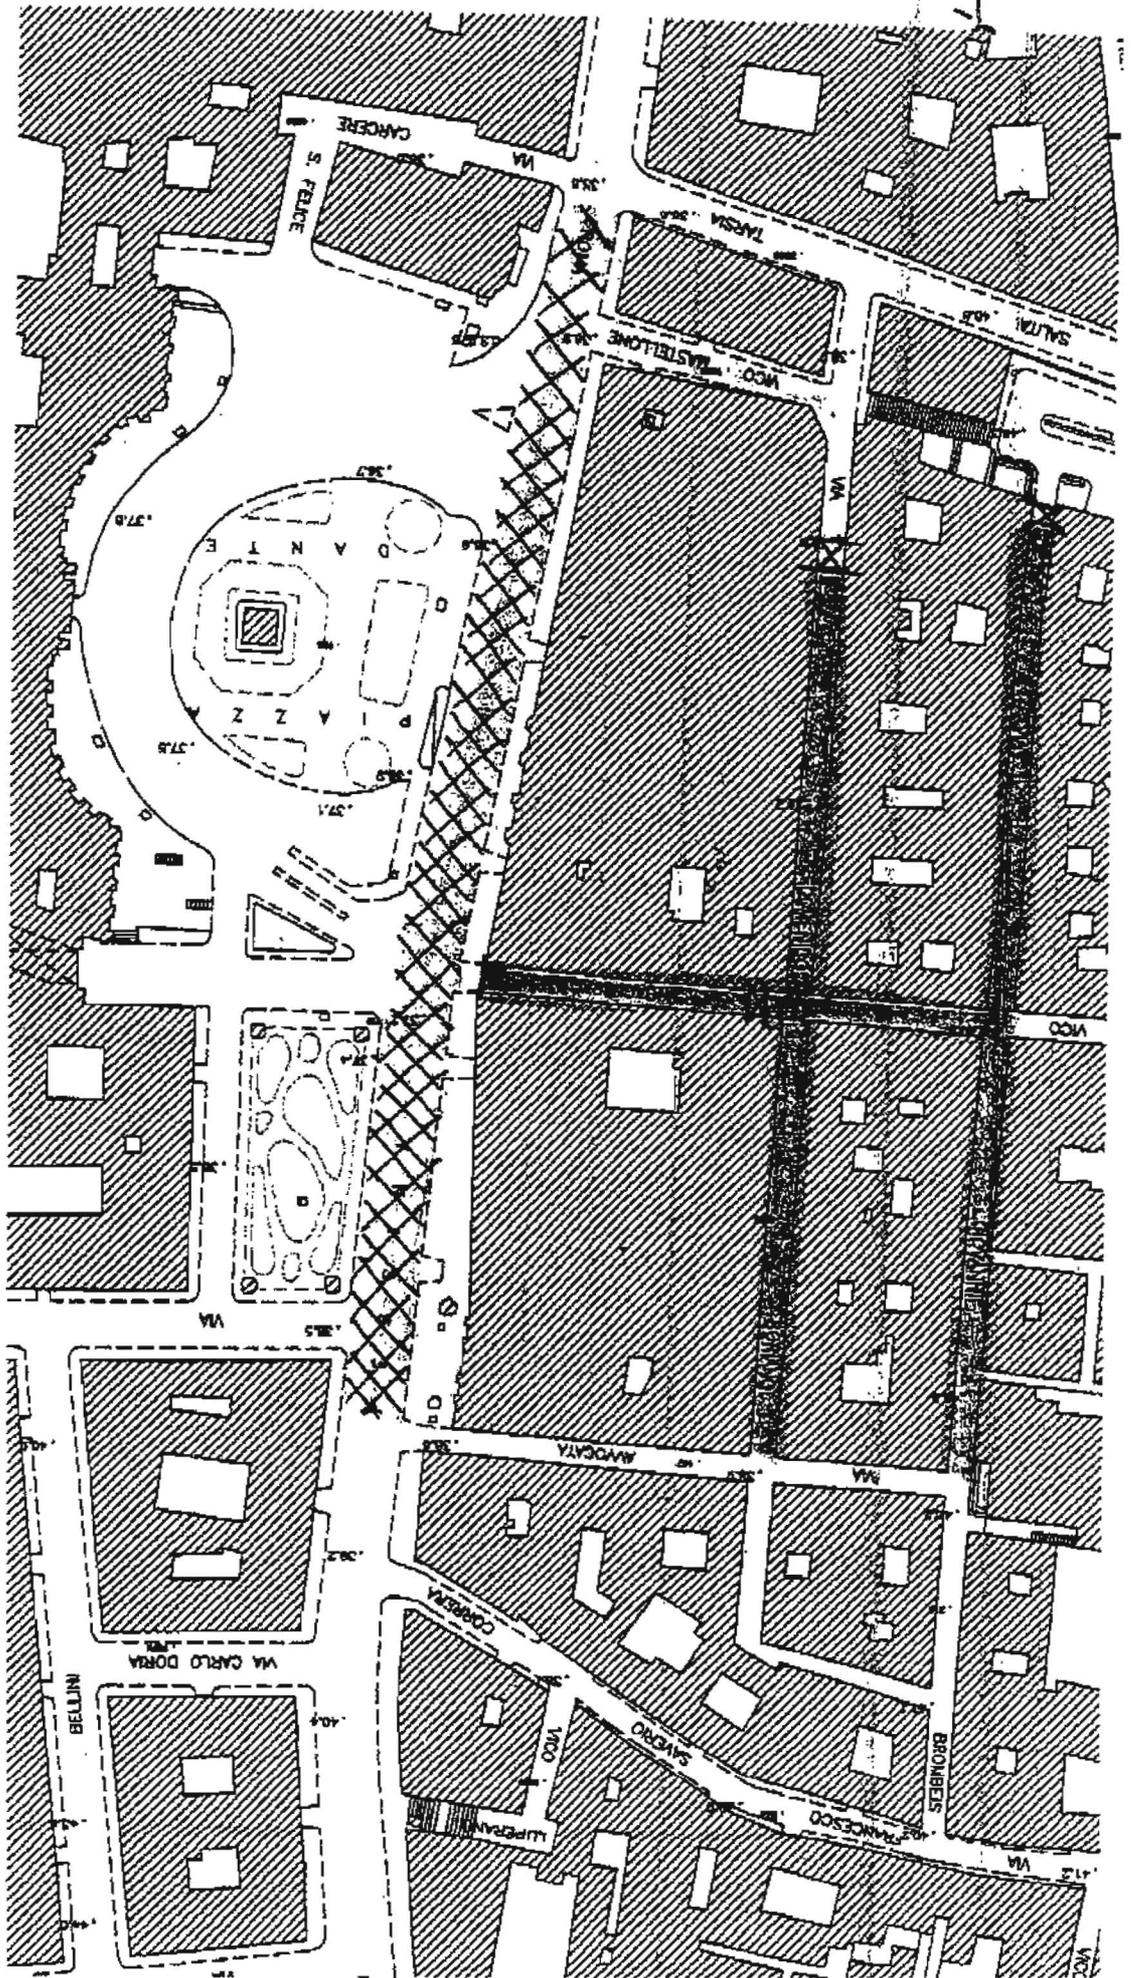

ZONA PERMANENTE DI VIA CON ACCESSO PER I SOGGETTI DIRIGENTE
 ZONA STRUTTURALE ADIUTATA - 1

CONDOTTA PUBBLICA - X Basse

arch. Alfonso Ghezzi