LEGENDA

	Quadro Elettrico
LED 44	Apparecchio da plafone, corpo in policarbonato grigio RAL 7035, autoestinguente, con diffusore in policarbonato trasparente liscio esternamente antipolvere V2, Riflettore in alluminio-speculare, con lampada LED potenza 44W , IP 65 modello tipo "Echo" della Disano
16W 20W	Apparecchio da plafone, corpo in policarbonato infrangibile ed autoestinguente, colore RAL 7035, con diffusore in policarbonato trasparente liscio esternamente antipolvere, con lampada LED potenza 16/20W , IP 65 modello tipo "Oblo Led" della Disano
L.E.	Lampada di emergenza 1x8W, provvista di batteria nichel-cadmio, normalmente accesa con pittogramma CEE con indicazione via esodo
L.E.	Lampada di sicurezza da 18 W, autoalimentata, autonomia 60min, luce permanente
	Comando luce tipo interruttore, pulsante o deviatore
	Pulsante completo di led, per comando contattore accensione luci corridoio temporizzate
	Presa 2P+T tipo Shuko, 230V, 16A
	Presa 2P+T Bipasso, 230V, 10/16A
3P+N+T 16A	Presa di tipo industriale, 3P+T+N, 380V 16A, con interruttore di blocco, IP 55
3P+N+T 16A	Presa di tipo industriale, P+N+T, 220V 16A, con interruttore di blocco, IP 55
	Corrugato flessibile del tipo pesante dim.20-25-32 mm per collegare le cassette di derivazione e cassette per componenti elettrici
	Cassetta di derivazione elettrica completo di coperchio con viti
	Presa 2P+T Bipasso, 230V, 10/16A completa di fusibile da 1A
	Casetta incassata con presa 2P+T Schuko, 230V, 10/16A e lampada spia notturna, montata a circa 25-30cm
	Punto alimentazione componente (CDZ, aspiratore, ecc)
	Pulsante a tirante per l'emergenza, completo di interruttore di tacitazione sul posto
ALLARME	Allarme acustico luminoso WC H

NOTE: N in prossimità del corpo illuminante, indica lampada Notturna con potenza 16W

COMUNE DI NAPOLI

DIREZIONE CENTRALE PATRIMONIO

Servizio P.R.M. (Progettazione Realizzazione Manutenzione) Patrimonio Comunale

TITOLO PROGETTO

"Recupero Centro Prima Accoglienza ex Dormitorio Pubblico - Via De Blasiis" - codice progetto NA4.1.1.e *(rifunzionalizzazione del dormitorio al II piano)* codice progetto NA4.2.1.a (piano terra lavanderia) - Asse 4 "Infrastrutture per l'inclusione sociale" - Programma Operativo Nazionale "Città Metropolitane 2014 - 2020" (PON METRO).

PROGETTO ESECUTIVO

TITOLO ELABORATO:

Progetto - Pianta Piano Secondo (q.ta m +13.47)

Luci normali ed emergenza complete di comandi

CODICE ELABORATO: EG ELET4

SCALA: 1:100

DATA: Aprile 2018

I PROGETTISTI:

Arch. Fabio Ferriero

Arch. Roberto Viscogliosi

Ing. Giuseppe Di Nuzzo

Ing. Giovanni Toscano

IL R.U.P.:

Arch. Guglielmo Pescatore

IL DIRIGENTE:

Ing. Francesco Cuccari

UNIONE EUROPEA — Presidenza del Consiglio dei Ministri — FSC Fondo per lo Sviluppo e la Coesione — pon metro — POR Campania FESR 2014-2020

PIANO AMMEZZATO (q.ta +16,40)

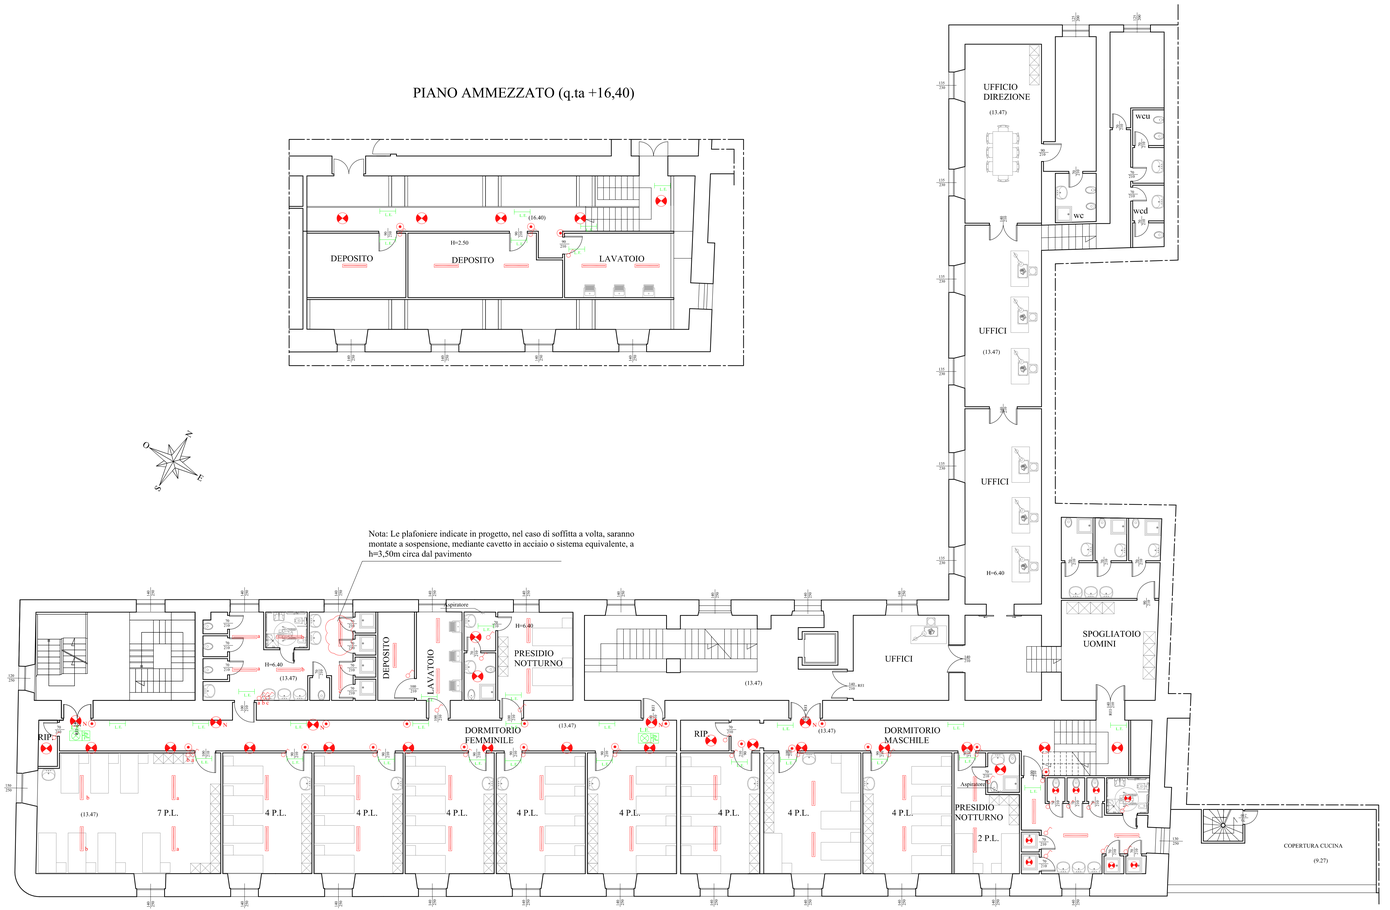

PARTICOLARI CORPI ILLUMINANTI

LED 44

CORPO: In policarbonato infrangibile ed autoestinguente, colore grigio RAL7035, stabilizzato ai raggi UV, antingiallimento.
DIFFUSORE: In policarbonato trasparente, internamente satinato antiabbagliamento, infrangibile ed autoestinguente V2, stabilizzato ai raggi UV, liscio esternamente antipolvere.
NORMATIVA: Prodotte in conformità alle vigenti norme EN60598-1 CEI 34-21, sono protette con il grado IP65IK08, secondo le EN60529. Installabili su superfici normalmente infiammabili.
In classe doppio isolamento.
LED white: 21W - 4000K - 2500lm
Fattore di potenza: ≥0,9
Mantenimento del flusso luminoso al 70%: 50.000h (L70B50).
Classificazione rischio fotobiologico: Gruppo esente.

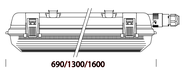

LED 8W

CORPO: Stampato ad iniezione, in policarbonato grigio RAL7035, infrangibile , di elevata resistenza meccanica grazie alla struttura rinforzata da nervature interne.
DIFFUSORE: Stampato ad iniezione in policarbonato trasparente prismatizzato internamente per un maggior controllo luminoso, autoestinguente V2, stabilizzato ai raggi UV. La finitura liscia esterna facilita l'operazione di pulizia, necessaria per avere sempre la massima efficienza luminosa.
DOTAZIONE: completa di connettore per l'installazione rapida.
NORMATIVA: Prodotti in conformità alle vigenti norme EN 60598-1 C EI 34-21, grado di protezione IP60IK08 secondo le EN 60529. Installabile su superfici normalmente infiammabili. Resistente alla prova del filo incandescente per 850°C.
LED: Tecnologia LED di ultima generazione 4000K - 3360lm/60501m/80608m - 20.36/48W (potenza assorbita tot. 22.39.5/53W) vita utile 50.000h al 80% L80B20. Classificazione rischio fotobiologico: Gruppo di rischio esente.

L.E. Lampada di emergenza indicante l'uscita, normalmente accesa, con lampada a LED 8 W

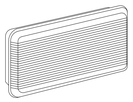

L.E. Lampada di emergenza permanente, con Led 18 W, autonomia 90'