PARCO CIMITERIALE di **POGGIOREALE**

PIANO URBANISTICO ATTUATIVO

PRIMO STRALCIO FUNZIONALE

PROGETTO PRELIMINARE

Elaborato

PR_AR_005.02

Titolo

PROFILI LONGITUDINALI PERCORSI PRINCIPALI

Descrizione

PROFILI DEI PRICIPALI PERCORSI DI COLEGAMENTO TRA LE AREE DI AMPLIAMENTO E RIFUNZIONALIZZAZIONE

Scala

1/500

COMUNE DI NAPOLI
DIREZIONE CENTRALE PATRIMONIO
SERVIZIO CIMITERI CITTADINI

DIRIGENTE SERVIZIO CIMITERI CITTADINI
dott. Andrea de Giacomo

RESPONSABILE DEL PROCEDIMENTO E DELLA PROGETTAZIONE
ing. Giuseppe Solari

MARZO 2015

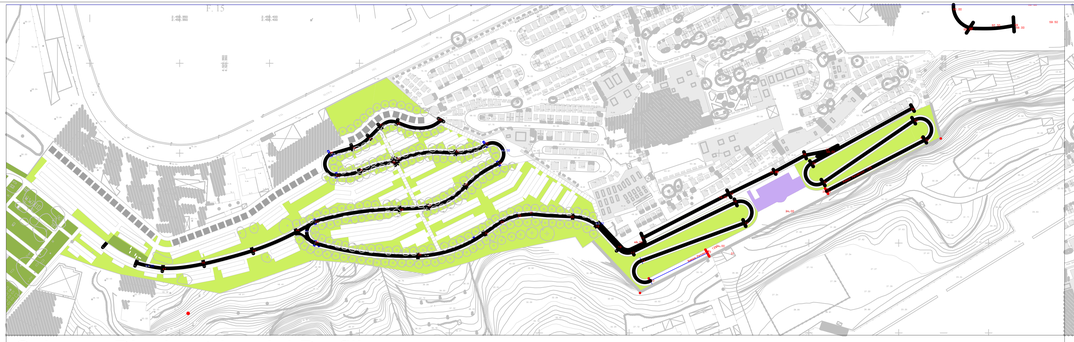

Schema Planimetrico dei Profili

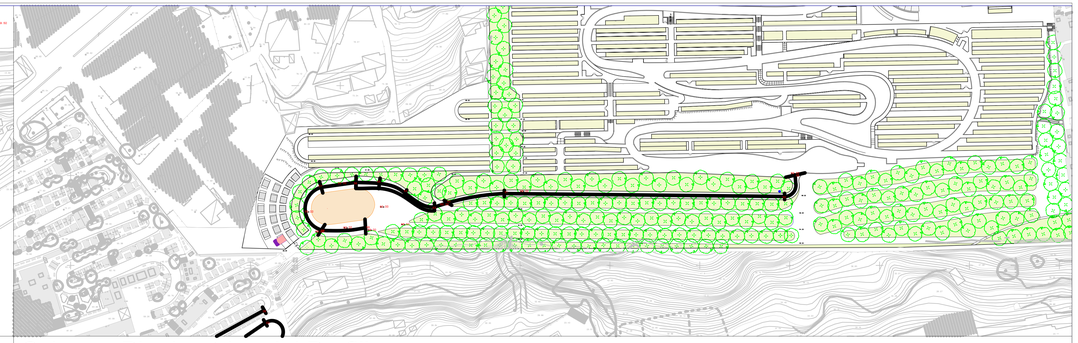

Schema Planimetrico dei Profili

Profilo 01-06

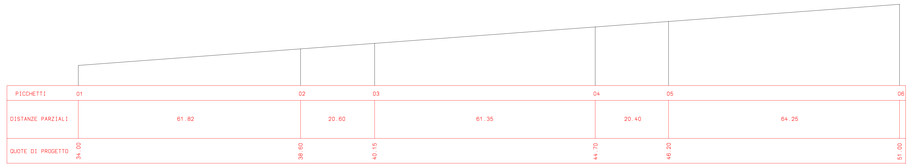

Profilo 07-11

Profilo 12-26

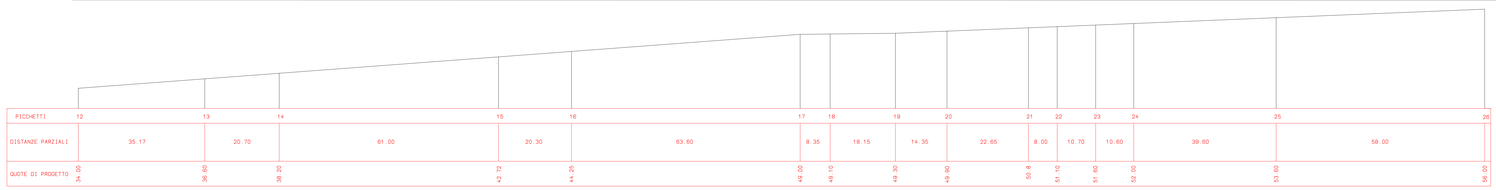

Profilo 27-43

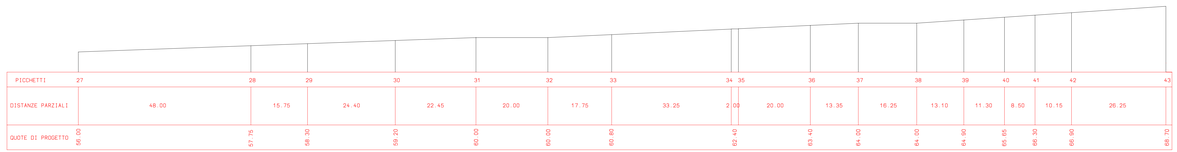

Profilo 44-48

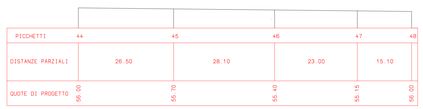
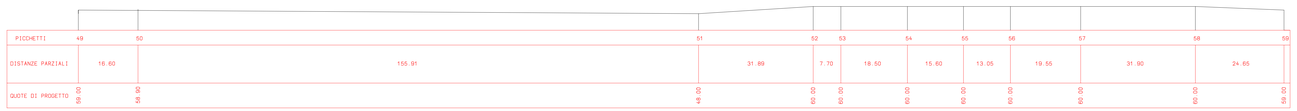
Profilo 49-59