



-  individuazione dei percorsi e dei collegamenti all'interno del sistema di PARCO
-  accesso pedonale, VIA PIGNA
-  accesso pedonale e carrabile, VIA CAMALDOLLILI
-  accesso pedonale, Parco del PUA
-  accesso carrabile autorimessa esistente, VIA PIGNA (già realizzato in conformità con le disposizioni dell'autorizzazione edilizia rilasciata il 18 giugno 1999, disposizione dirigenziale n. 334, prat. n. 408/98)

-  marciapiede esistente realizzato in conformità con le disposizioni dell'autorizzazione edilizia rilasciata il 18 giugno 1999, disposizione dirigenziale n. 334, prat. n. 408/98
- P** parcheggio
- Sp** servizi piscina: spogliatoi, servizi igienici
- Sb** servizi piscina: ristoro
- Sv** servizi igienici

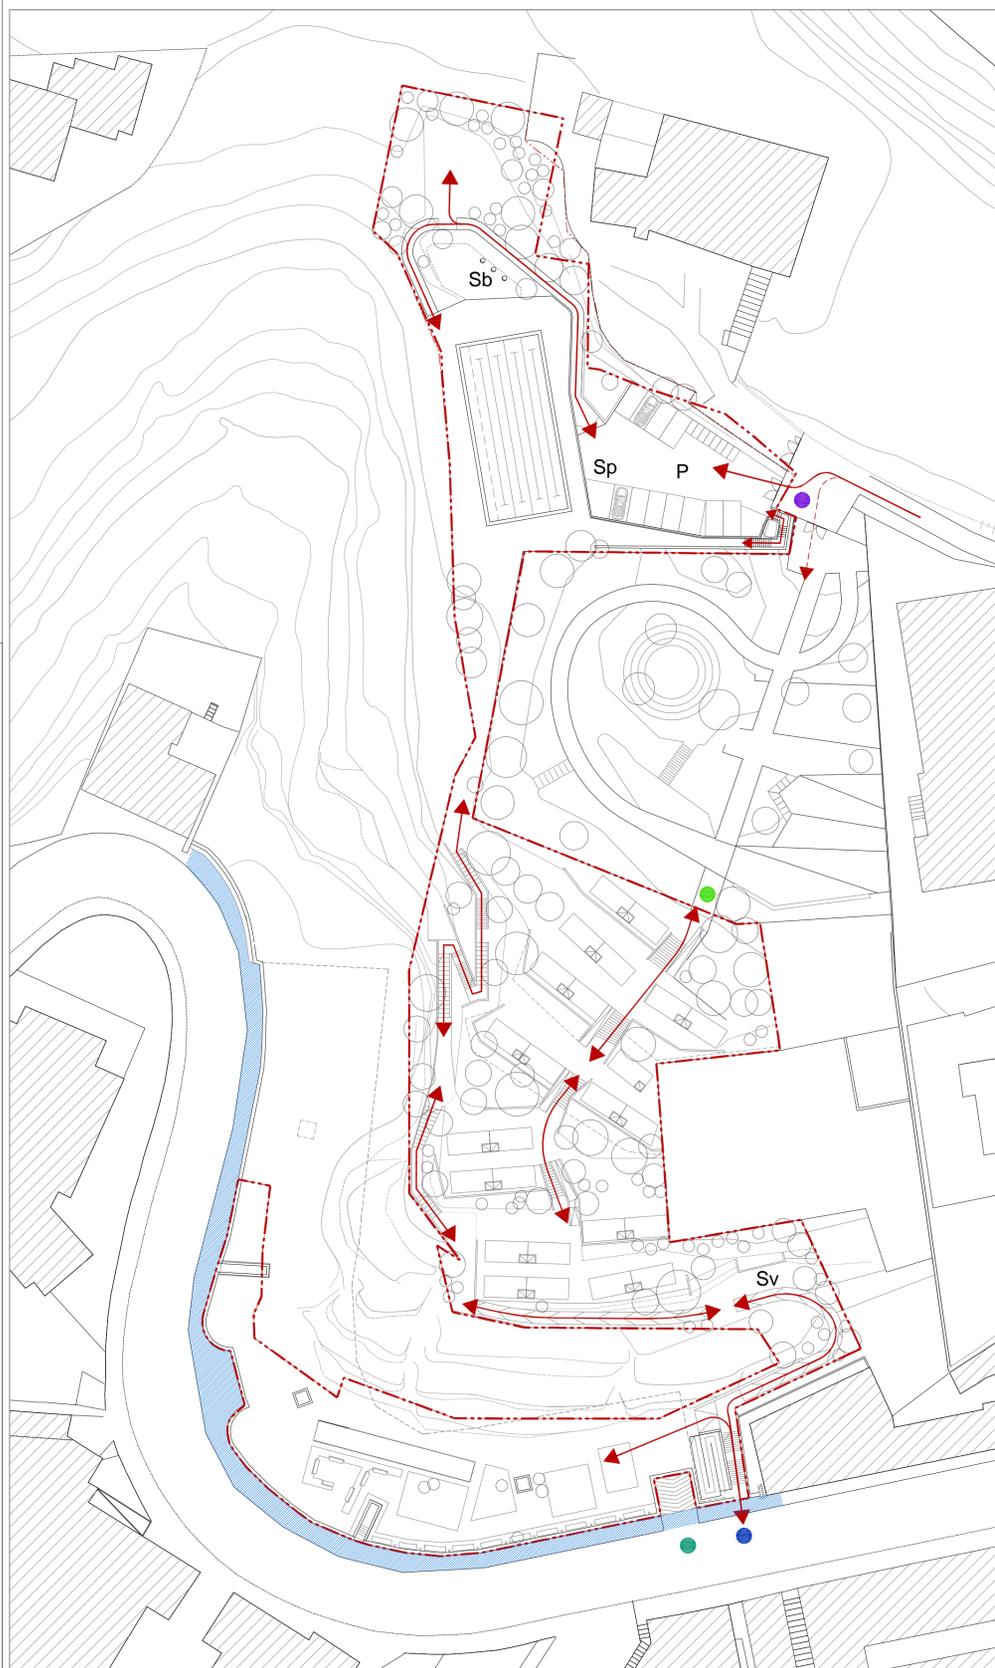

-  perimetro area d'intervento
-  PRG specificazioni, immobili reperiti da destinare a spazi pubblici
-  PRG specificazioni, immobili destinati a istruzione, interesse comune e parcheggi

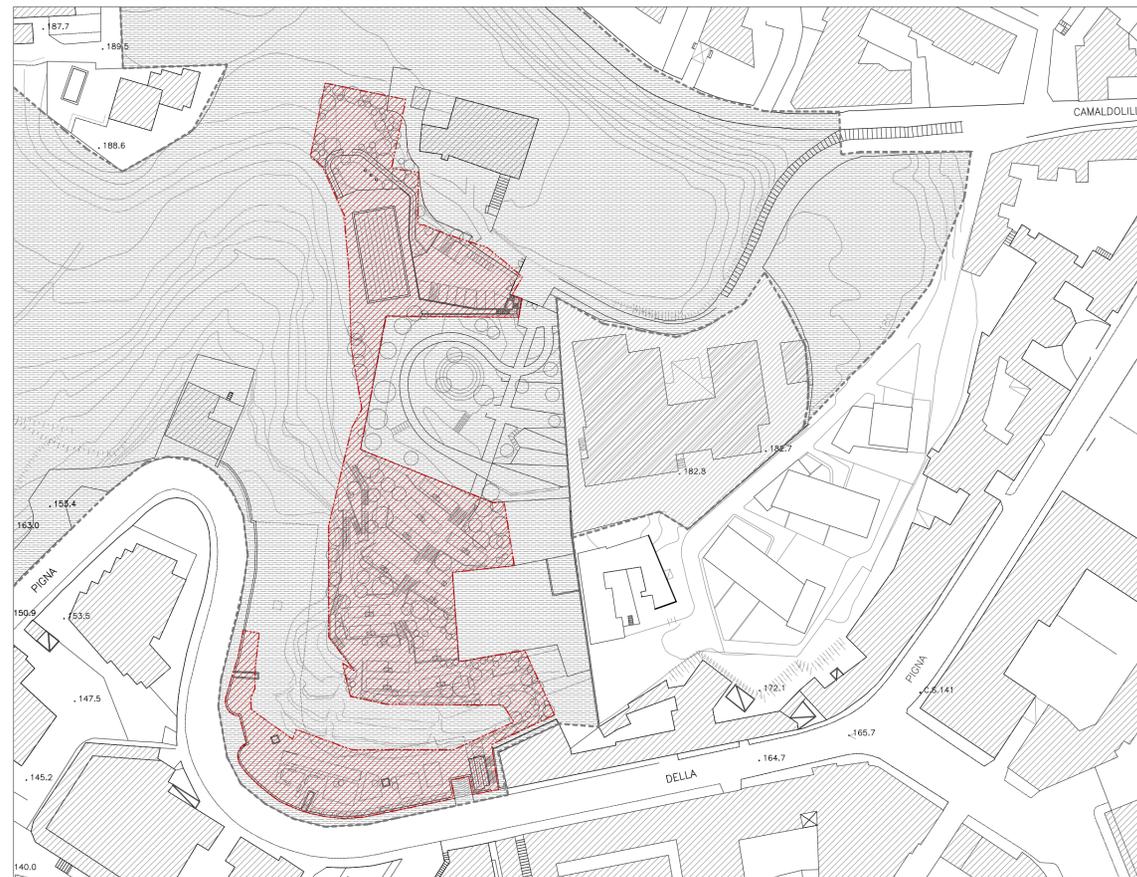

-  area verde attrezzata
-  area con attrezzature sportive
-  orti urbani
-  limite dell'area di intervento
-  limite area RISCHIO FRANA R3
-  perimetro PUA
-  parco di quartiere (PUA)
-  urbanizzazione primaria, strada di collegamento con via Camaldolilli (PUA)
-  intervento di nuova edificazione (PUA)



Attrezzature sportive area ricreativa ed orti urbani in Via Pigna, Napoli

committente  
Alfa 91 s.r.l.  
via Camaldolilli 25, Napoli

n tavola	<b>ArPlm01a</b>
scala	1:500 1:1000
oggetto	plan. generale di progetto, individuazione ambiti e riferimenti urb.
tipo elaborato	<b>progetto preliminare</b>
nome file	085pArPlm01a.dwg
commessa	fase comparto tipo numero rev.
	<b>085 p Ar Plm 01 a</b>

rev.	data	redatto	verificato	approvato	oggetto revisione
a	11-2015	V.F.	G.A.	oda	prima emissione

NOTE GENERALI:  
Questo disegno deve essere letto con gli elaborati (disegni e specifici) del Progetto Esecutivo Strutturale e impiantistico. Tutte le misure sui disegni e in cantiere devono essere verificate dall'impresa appaltatrice prima dell'esecuzione. In caso di divergenza fra quote scritte e dimensioni direttamente misurate sugli elaborati, le quote scritte sono sempre prevalenti. In caso di divergenza fra differenti elaborati di progetto, prevalgono sempre i disegni di maggiore dettaglio (nell'ordine, scala 1/1, 1/5, 1/20, 1/50 etc.). Il dimensionamento della struttura principale deve essere verificato in relazione al Progetto Esecutivo Strutturale. Per quanto attiene agli aspetti della sicurezza ambientale si fa altresì riferimento alla specifica relazione. Tutte le informazioni sulla coerenza e sull'impennabilità contenute negli elaborati grafici hanno valore indicativo. Per maggior dettaglio si rimanda alle specifiche tecniche.

coordinamento, progettazione architettonica e paesaggistica  
**Od'A Officina d'architettura S.r.l.**  
Direttore Tecnico: arch. Alessandra Fasanaro

responsabile di progetto  
arch. Vincenzo Fiorillo

geologia  
dott. Gaetano Ciccarelli

aspetti vegetazionali  
dott. Agr. Fabrizio Cembalo Sambiasi