Signed by De Falco Luigi
C=IT
O=Ordine degli Architetti di Napoli/80018580631

... DI NAPOLI

... URBANISTICO ATTUATIVO
... DI INIZIATIVA PRIVATA
... c.5 e 6 - Nta Variante generale ...
LR n. 16/2004 - LR n. 14/1982

PER UN EDIFICIO DA DESTINARE AD ATTIVITA' RESIDENZIALI IN VIA MARINA DEI GIGLI CON ANNESSO PARCHEGGIO PERTINENZIALE E OPERE DI URBANIZZAZIONE CONNESSE

Arch. Luigi De Falco	COMUNE DI NAPOLI	
Varie Luglio 2008	PLANIMETRIA DI PROGETTO DI RAPPORTO CON LA RETE VIARIA	TAV. 3f
	Arch. Luigi De Falco	

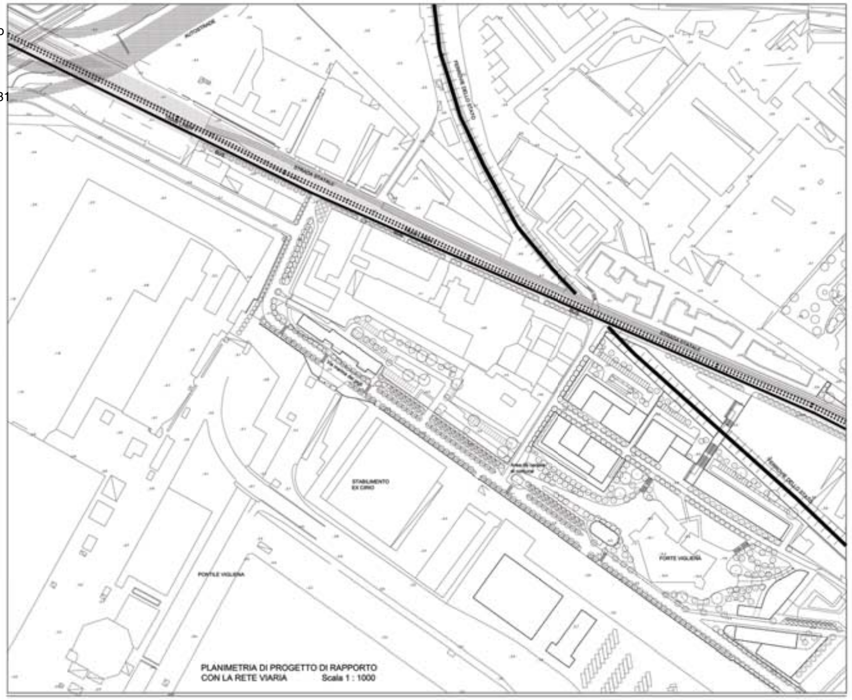

PLANIMETRIA DI PROGETTO DI RAPPORTO CON LA RETE VIARIA Scala 1 : 1000

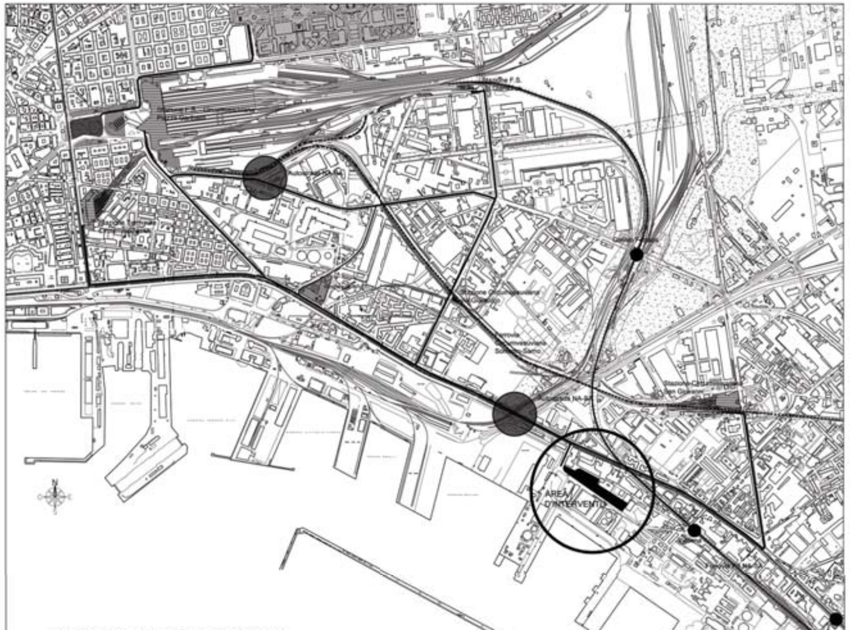

INQUADRAMENTO PLANIMETRICO DI RAPPORTO CON LA RETE VIARIA ATTUALE E DI PROGETTO E CON LE INIZIATIVE IN ATTO E DI PROGETTO

Scala 1 : 5000

LEGENDA
PLANIMETRIA DI PROGETTO DI RAPPORTO CON LA RETE VIARIA

- Strade Statali
- Autostrade
- Ferrovie dello Stato
- Edifici di progetto

LEGENDA
INQUADRAMENTO PLANIMETRICO DI RAPPORTO CON LA RETE VIARIA ATTUALE E DI PROGETTO E CON LE INIZIATIVE IN ATTO E DI PROGETTO

- Ferrovia Circumvesuviana
- Ferrovia FS
- Linea tramviaria
- Principali percorsi Autolinee
- Uscite Autostradali
- Stazioni Autobus
- Stazioni ferroviarie esistenti
- Centro Direzionale
- Parcheggi Auto
- Stazioni Ferroviarie di progetto
- Parco di nuovo impianto