


LOTTO AB

PIANTA LIVELLO IV

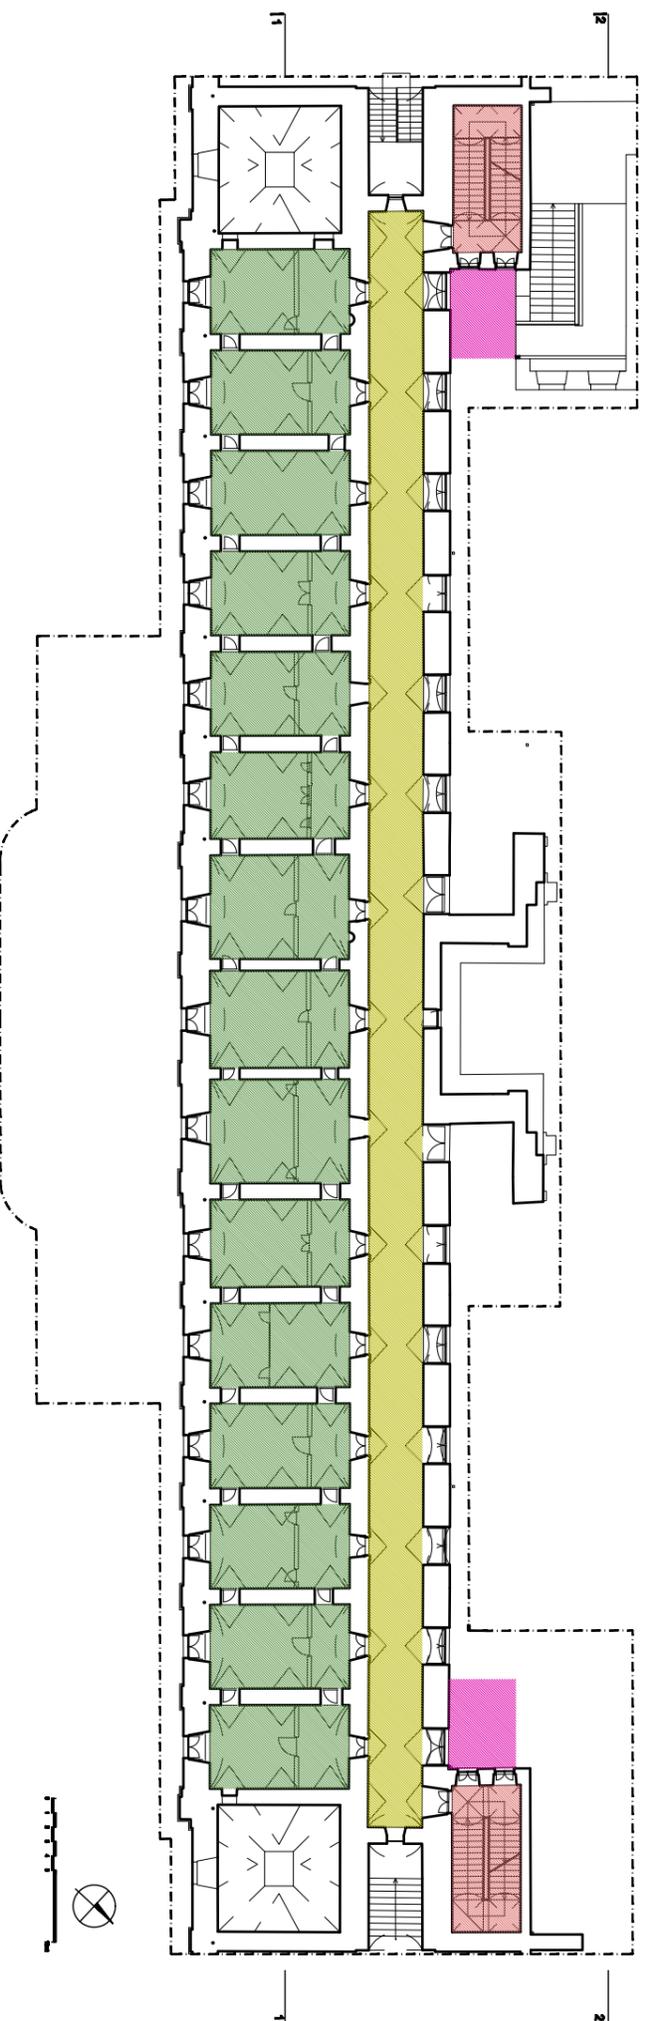

	DEST. D'USO DA DEFINIRE _lotto AB	885 mq
	CONNETTIVO _lotto AB	422 mq
	SCALE STORICHE CON INGRESSO DAL LIV. 0	97 mq
	NUOVI VANI SCALE E ASCENSORI _lotto AB (da realizzare)	56 mq

LOTTO AB _liv 4 : Da completare in quanto oggetto di soli interventi di consolidamento

