



Direzione Centrale Ambiente, Tutela del territorio e del mare  
 Direzione Centrale Pianificazione e gestione del territorio - sito Unesco


Piano città per la rigenerazione delle aree urbane degradate  
**Recupero ex complesso industriale Corradini**



Gruppo di progettazione: arch. A. De Cicco, p.e. E. Esposito, arch. M. Iacurino, arch. G. Lanzuse, arch. A. Nistri,  
 ing. M. Rocco, arch. G. Ranfola  
 Supporto giuridico amministrativo: dott.ssa M. Cesaria  
 Analisi socio-economica: dott. F. Ceci  
 Relazione Geologica: geol. O. Catapano

R.U.P. Direzione Centrale Ambiente Direzione Centrale Pianificazione e gestione del territorio - sito Unesco  
 arch. Immacolata Marsella arch. Giuseppe Pulli Il Direttore arch. Giancarlo Ferulano

PROGETTO PRELIMINARE  
 EG RIL 2: planimetria dello stato di fatto sul piano terra e profilo longitudinale scala 1:500

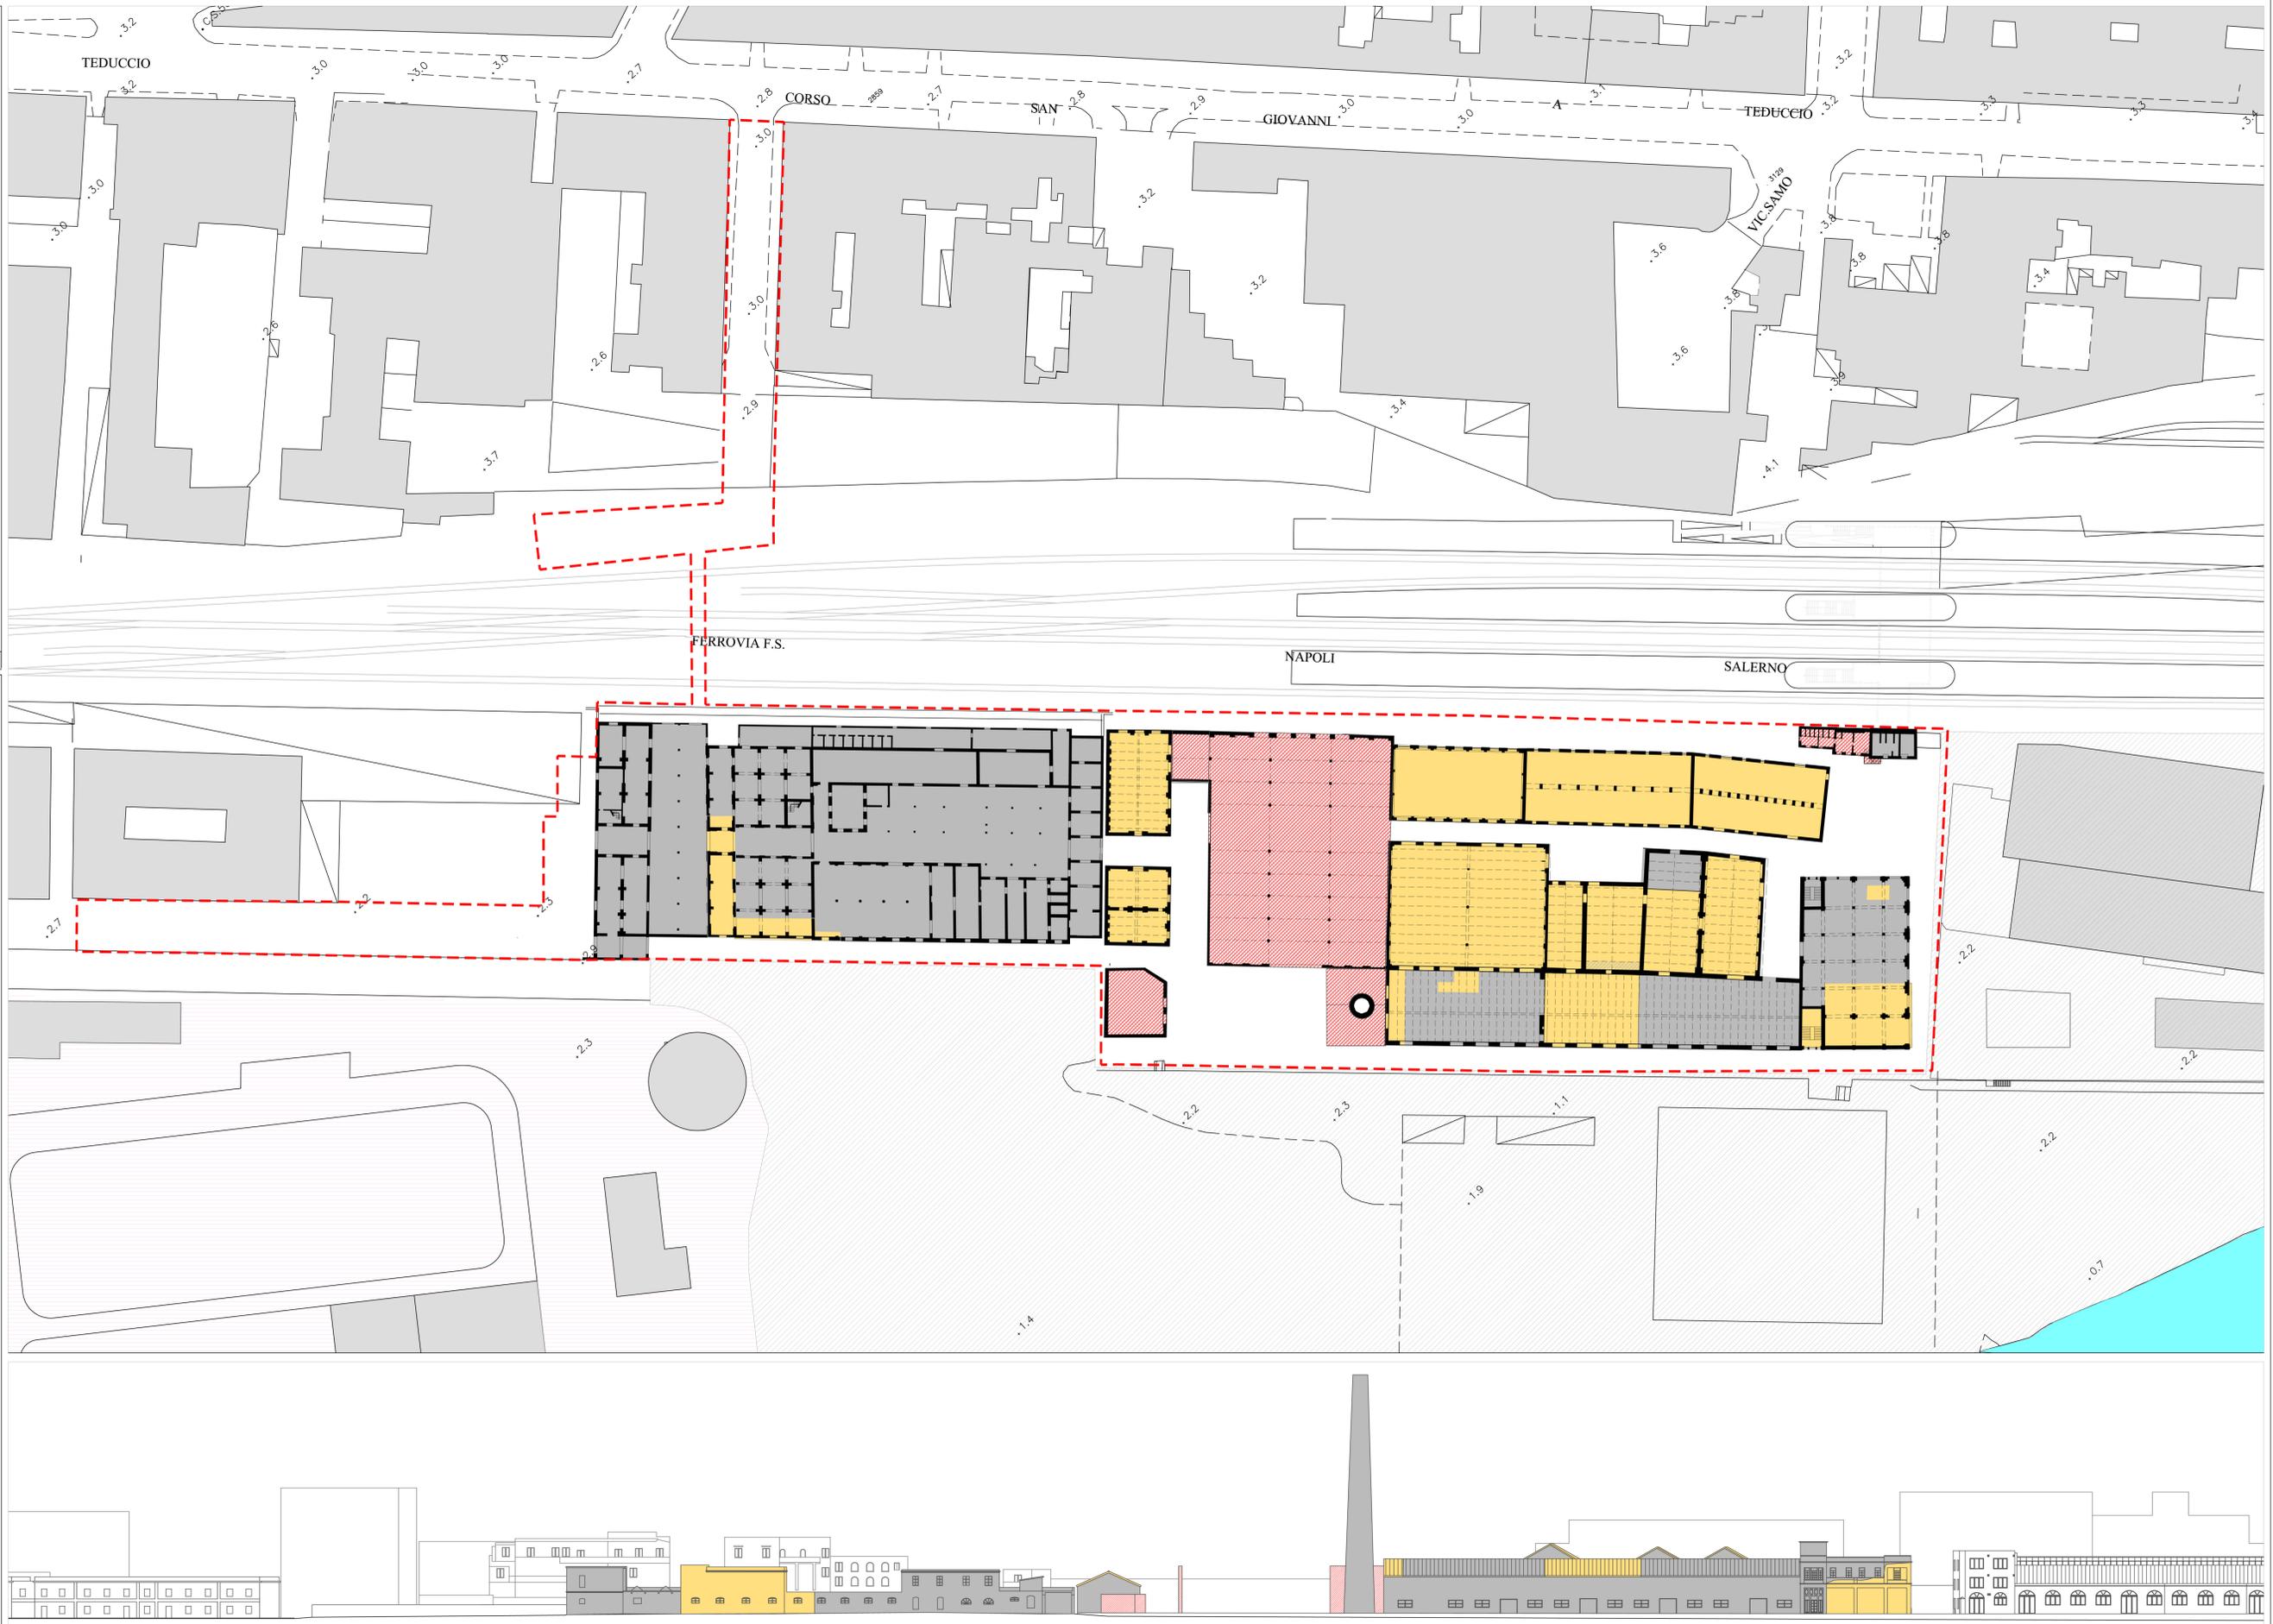

LEGENDA

- area di intervento
- aree in concessione alla Portofiorito Srl
- centrale elettrica Tirreno Power
- edifici crollati
- parti crollate
- degradi strutturali non significativi