FINANZIAMENTO POR CAMPANIA FESR 2007-2013

COMUNE DI NAPOLI

GRANDE PROGETTO RIQUALIFICAZIONE URBANA, AREA PORTUALE DI NAPOLI EST

RIFUNZIONALIZZAZIONE DEL SISTEMA FOGNARIO SAN GIOVANNI/VOLLA

"INTERVENTO PER IL RISANAMENTO IGIENICO SANITARIO DEL LITORALE DI SAN GIOVANNI A TEDUCCIO CON LA RIQUALIFICAZIONE FUNZIONALE DEL COLLETTORE DI VOLLA E PARTE DI RETE ADDUTTRICE- II LOTTO"

Progettista:	Responsabile del Procedimento:
Ing. Fabio Mastellone di Castelvetere	Arch. Giuseppe Pulli

PROGETTO ESECUTIVO

ELABORATO: Schema di Attraversamento con Metodologia Microtunneling Fase 1 e 2

ELABORATO: 8.02

SCALA: 1:50

DATA: OTTOBRE 2013

PROGETTISTI	GRUPPO	SPECIALISTICHE	TIMBRO PROT.
Ing. V. Nasi	Ing. F. Mastellone	Ing. F. Mastellone	prot. ...

SPAZIO TIMBRI NON INCLUSI NELLA SCRITTURA

FASE 1: REALIZZAZIONE CAMERA DI SPINTA E POZZETTO DI ARRIVO

scala 1:50

VISTA: SEZIONE LONGITUDINALE

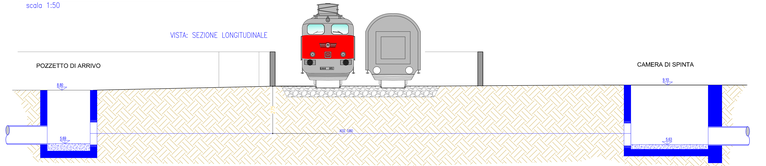

VISTA: PIANTA

SEZIONE	A	B	C	D
DISTANZE		3.30	31.00	5.70
QUOTA TERRENO	8.80	8.80	9.10	9.10
QUOTA SCORRIM.	5.70	5.68	5.64	5.62

FASE 2: INFISSIONE TUBO A SPINTA

scala 1:50

VISTA: SEZIONE LONGITUDINALE

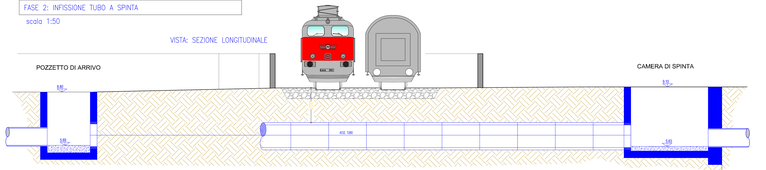

VISTA: PIANTA