



COMUNE DI NAPOLI

DIREZIONE CENTRALE INFRASTRUTTURE, LAVORI PUBBLICI E MOBILITA'
SERVIZIO MOBILITA' SOSTENIBILE
SERVIZIO SERVIZI DI TRASPORTO PUBBLICO
ORDINANZA SINDACALE

PROGRESSIVO ANNUALE;
21 MAR 2013
PROG. n. <i>110</i>

N. pr. *101*

li *21/3/2013*

OGGETTO: Istituzione di un particolare dispositivo di sosta temporaneo in Via Riviera di Chiaia, Largo Torretta e Via Piedigrotta, fino al ripristino dello stato dei luoghi (ovvero fino all'eliminato pericolo)

IL SINDACO

Premesso:

- che con O.S. n° 1241 del 27/11/2012 si istituiva fino al 31 marzo del 2013 un dispositivo straordinario di limitazione del transito in alcune strade dell'area del Centro e di Chiaia;
- con O.S. n° 303 del 04/03/2013, a seguito del crollo del fabbricato sito in via Riviera di Chiaia civ. 72, si istituiva un particolare dispositivo di traffico temporaneo in Via Caracciolo, piazza Vittoria, Riviera di Chiaia, Via Arco Mirelli e Piazza della Repubblica (fino al ripristino dello stato dei luoghi ovvero all'eliminato pericolo);
- che a seguito del dispositivo sopracitato le linee dell'ANM che transitano sulla Riviera di Chiaia sono state deviate su Via Caracciolo,;
- che nel mese di Aprile, precisamente dal 16 al 21, si svolgerà il grande evento "America's Cup World Series 2013, che si svolgerà sul lungomare di Via Caracciolo, che prevede la riapertura al traffico veicolare di Viale Dohrn con la conseguente sospensione delle aree di sosta regolamentate a pagamento

Visto:

- la necessità di individuare nuove aree di sosta in prossimità dell'evento sopracitato;
- che con Delibera di Consiglio Comunale n° 273 del 30/08/02 veniva approvato lo Statuto, il Piano Economico Finanziario, Piano Industriale per l'elaborazione dei contratti di servizi relativi alla società a responsabilità limitata Napolipark S.r.l.;
- che con Delibera di Consiglio Comunale n° 80 del 26/04/04 sono state riprese e confermate le delibere n° 272 e n° 273 di C. C. del 30/08/02;
- che con Atto Notarile del 29/11/06 rep. 28865 racc, 7260 registrato a Napoli il 01/12/06 al n° 9533/1a il Comune di Napoli è diventato socio unico della Napolipark S.r.l.

Letto il D. L. vo n° 285/92 e successive modificazioni e integrazioni;

ORDINA

fino al ripristino dello stato dei luoghi (ovvero fino all'eliminato pericolo)

A) SOSPENDERE

1. Il punto C) dell'O.S. n° 1241 del 27.11.12 relativamente al divieto di sosta permanente con rimozione coatta in Via Piedigrotta, lato sinistro del senso di marcia e in largo Torretta, lato sinistro del senso di marcia;

B) ISTITUIRE

1. L'area di sosta regolamentata a pagamento, senza custodia, in **Via Riviera di Chiaia**, carreggiata lato palazzi, lato sinistro, direzione Fuorigrotta, nel tratto compreso tra Largo Principessa Pignatelli al fronte civ. 102 (per un totale di n° 135 stalli), secondo i grafici annessi, quali parti integranti e sostanziali del predetto atto, regolata con la stessa tariffa vigente nella zona.

- 2 L'area di sosta regolamentata a pagamento, senza custodia, in **Via Piedigrotta**, lato sinistro del senso di marcia (per un totale di n° 45 stalli), secondo i grafici annessi, quali parti integranti e sostanziali del predetto atto, regolata con la stessa tariffa vigente nella zona.
- 3 L'area di sosta regolamentata a pagamento, senza custodia, in **Largo Torretta**, lato sinistro del senso di marcia (per un totale di n° 7 stalli), secondo i grafici annessi, quali parti integranti e sostanziali del predetto atto, regolata con la stessa tariffa vigente nella zona.
- 4 Nelle aree di cui ai punti 1-2 e 3 i residenti, anche se provvisti di permesso di sosta gratuito, non sono esentati dal pagamento (aree a rotazione).

C) MODIFICARE

- 1 la posizione della sosta regolamentata a pagamento in **via Riviera di Chiaia**, nel tratto compreso tra Piazza Vittoria e Piazza S. Pasquale, nel senso che la posizione della sosta è modificata dalla posizione parallela al marciapiede alla posizione obliqua a 45°, secondo i grafici annessi, quali parti integranti e sostanziali del predetto atto.

Il presente provvedimento avrà effetto a partire dalla data di installazione della conseguente segnaletica


Sospendere ogni altra Ordinanza in contrasto con la presente

Il Dirigente Servizio Servizi di Trasporto Pubblico
Il Dirigente ad interim del Servizio Mobilità Sostenibile
Dott. Pasquale Del Gaudio

Il Servizio Polizia Locale è incaricato di vigilare, unitamente a tutti gli Agenti della Forza Pubblica previsti dall'art. 12 del Decreto Legge 30/04/92 n° 285 e agli Ausiliari del Traffico previsti dall'art.17, comma 132, della Legge n° 127 del 15/05/97, per l'esatta osservanza della presente Ordinanza.


ASSESSORE ALLA MOBILITÀ E INFRASTRUTTURE

On. Anna Donati

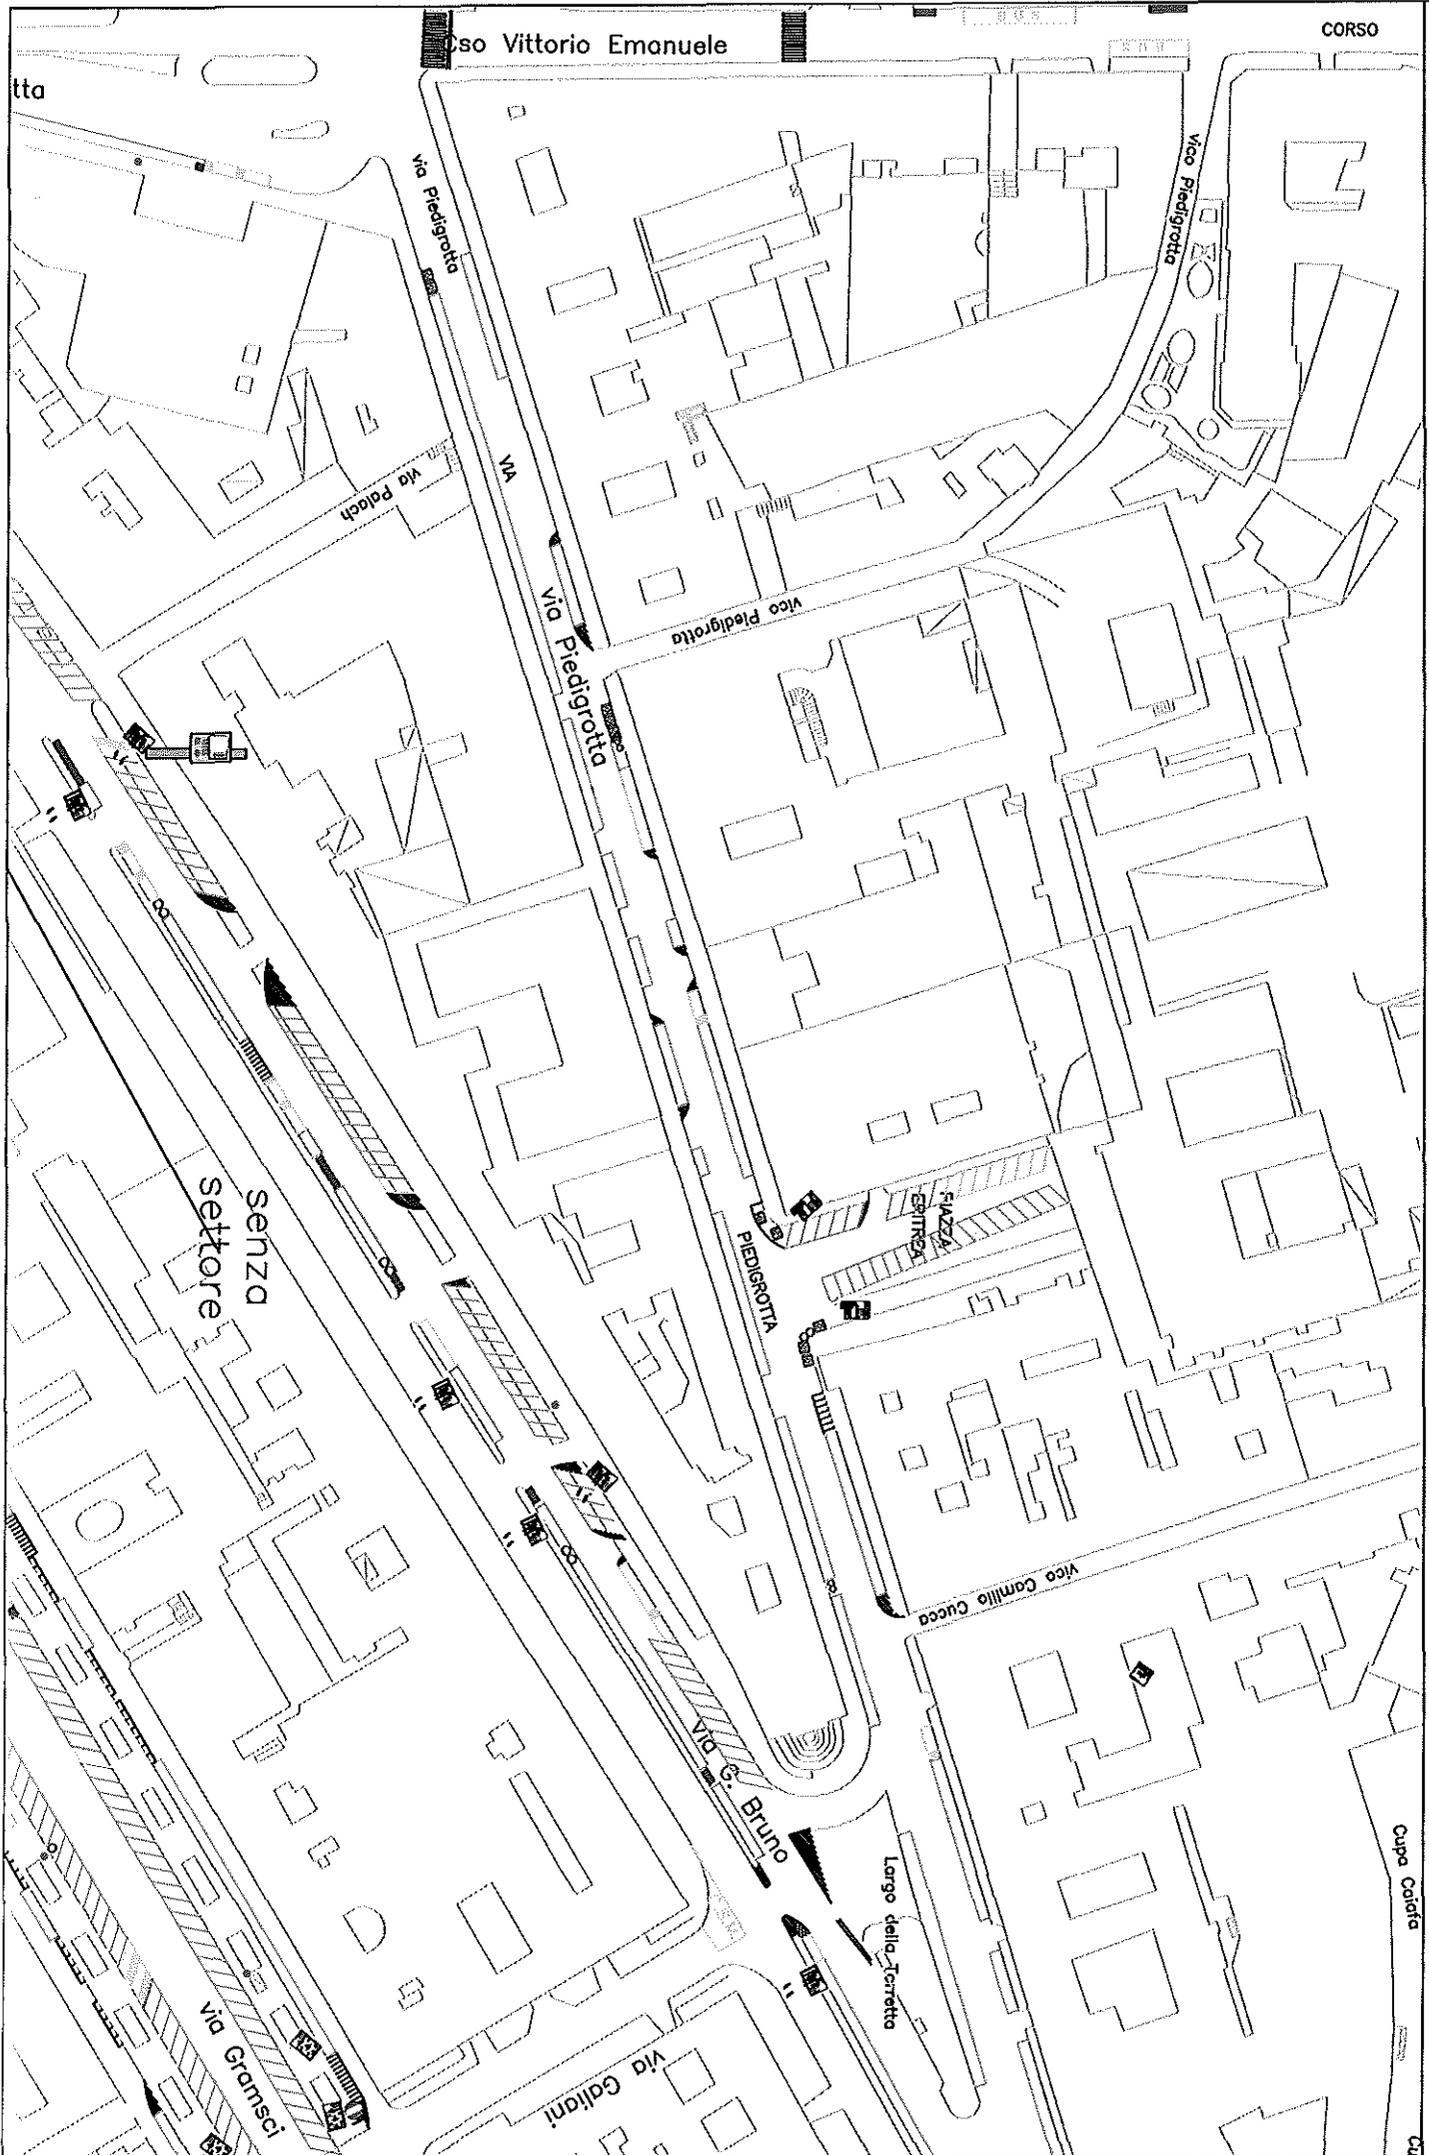


TAV.03 - LARGO TORRETTA E VIA PIEDIGROTTA

TAV.02 - RIVIERA DI CHIAIA (TRATTO L.GO PRINCIPESSA PIGNATELLI - FR.CIV.102)

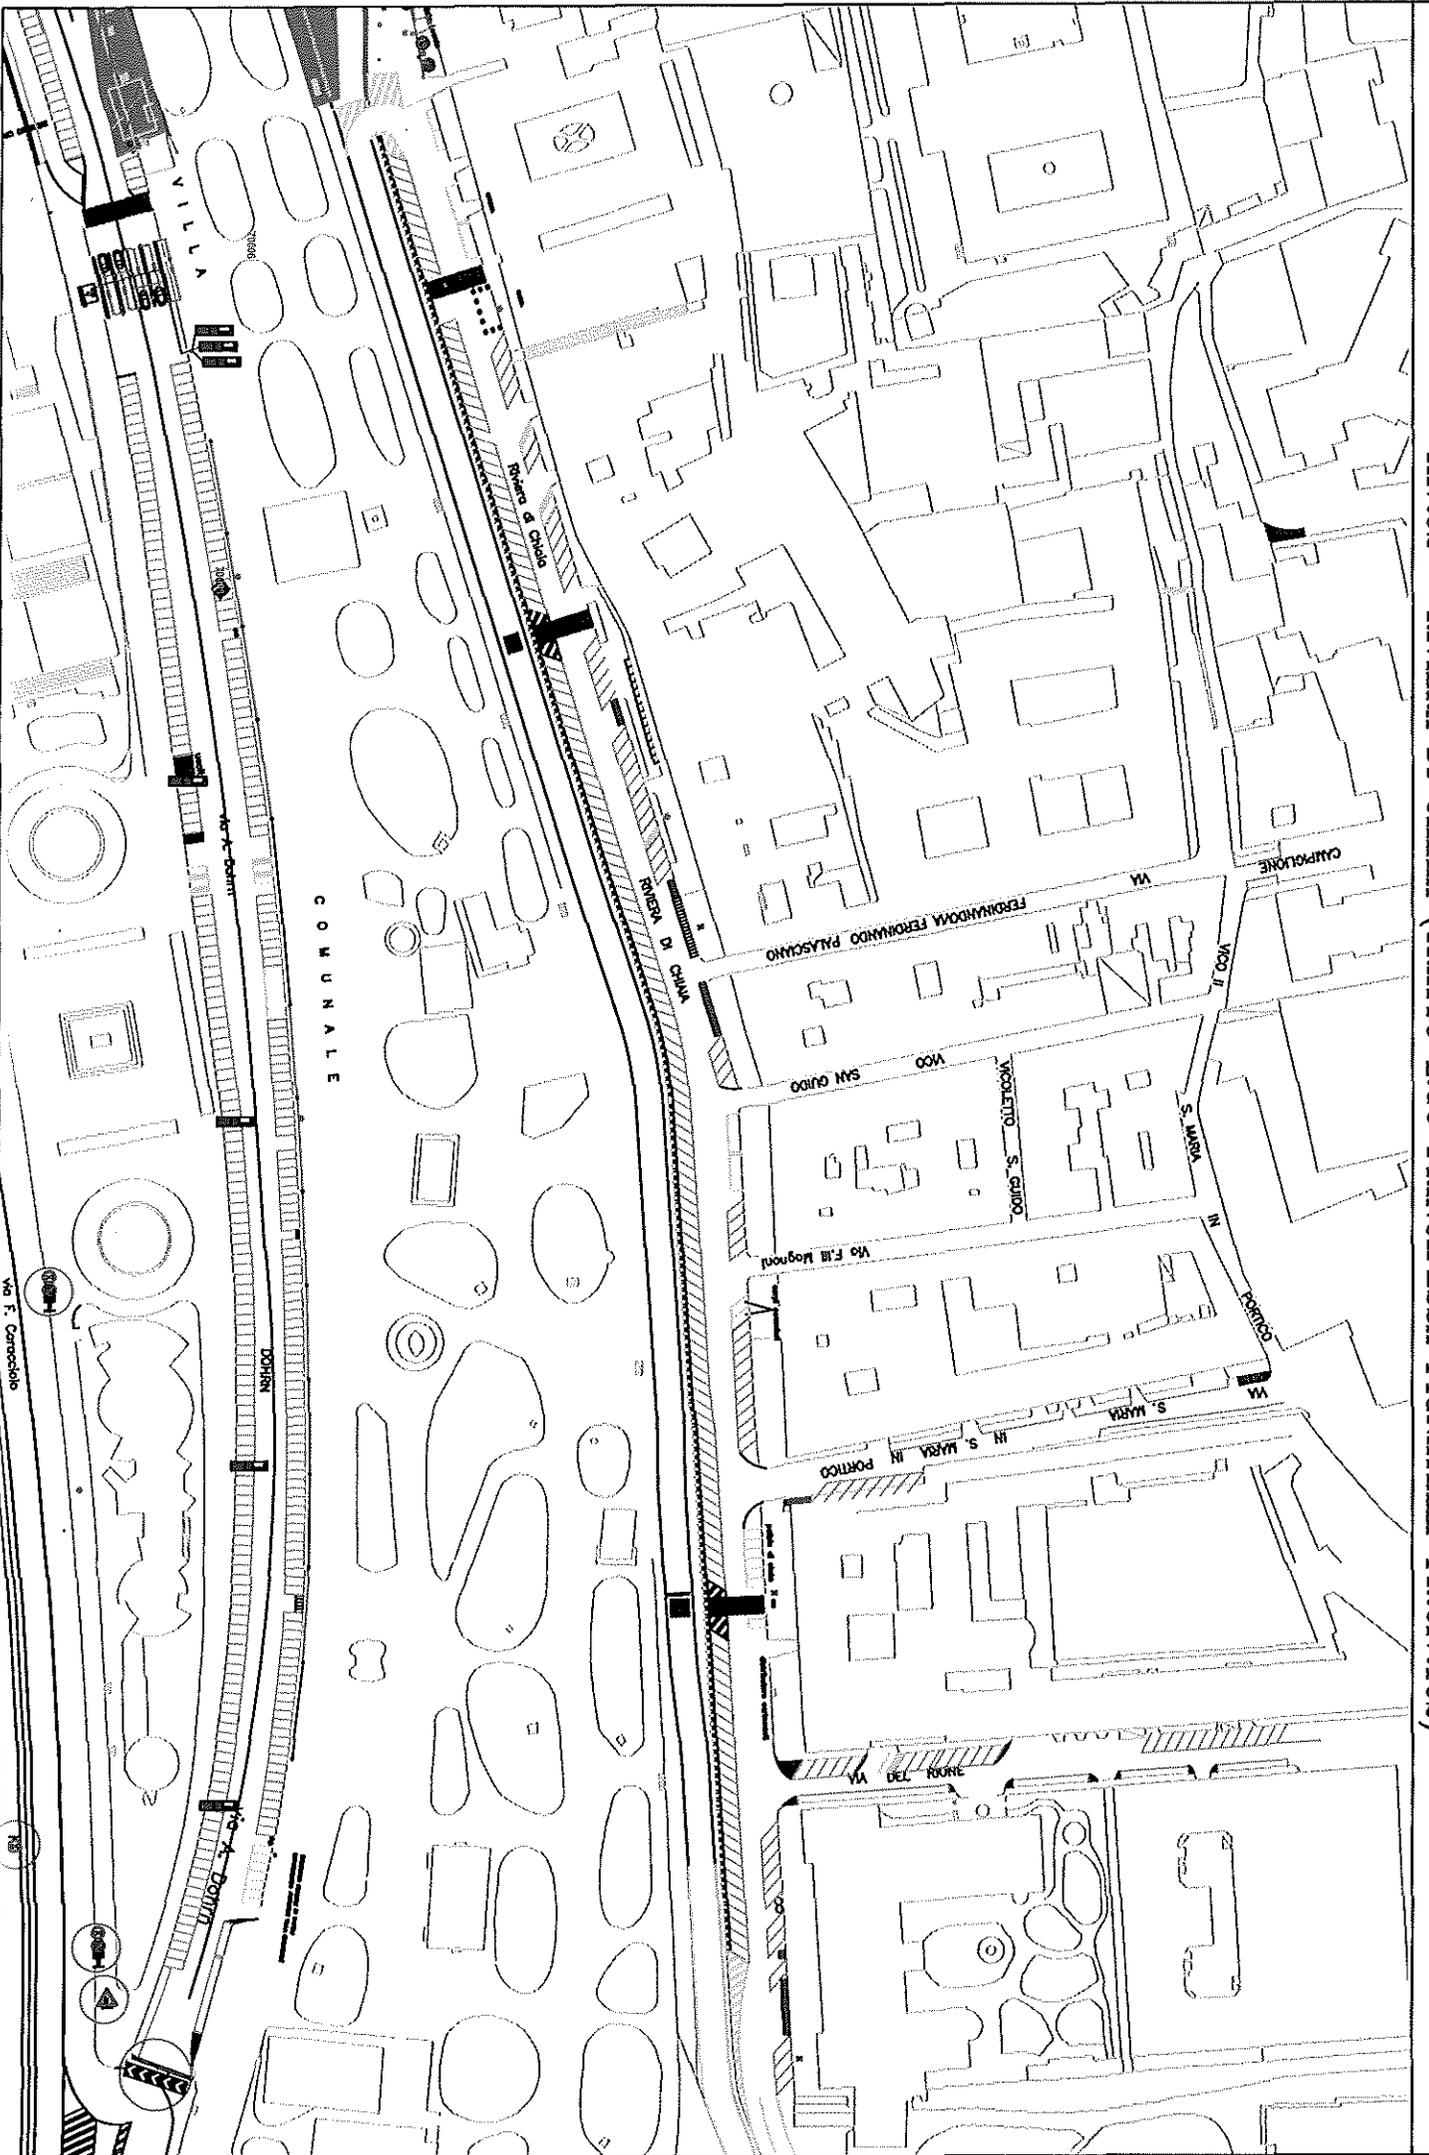

TAV.01 - RIVIERA DI CHIAIA (TRATTO PIAZZA VITTORIA - PIAZZA S. PASQUALE)

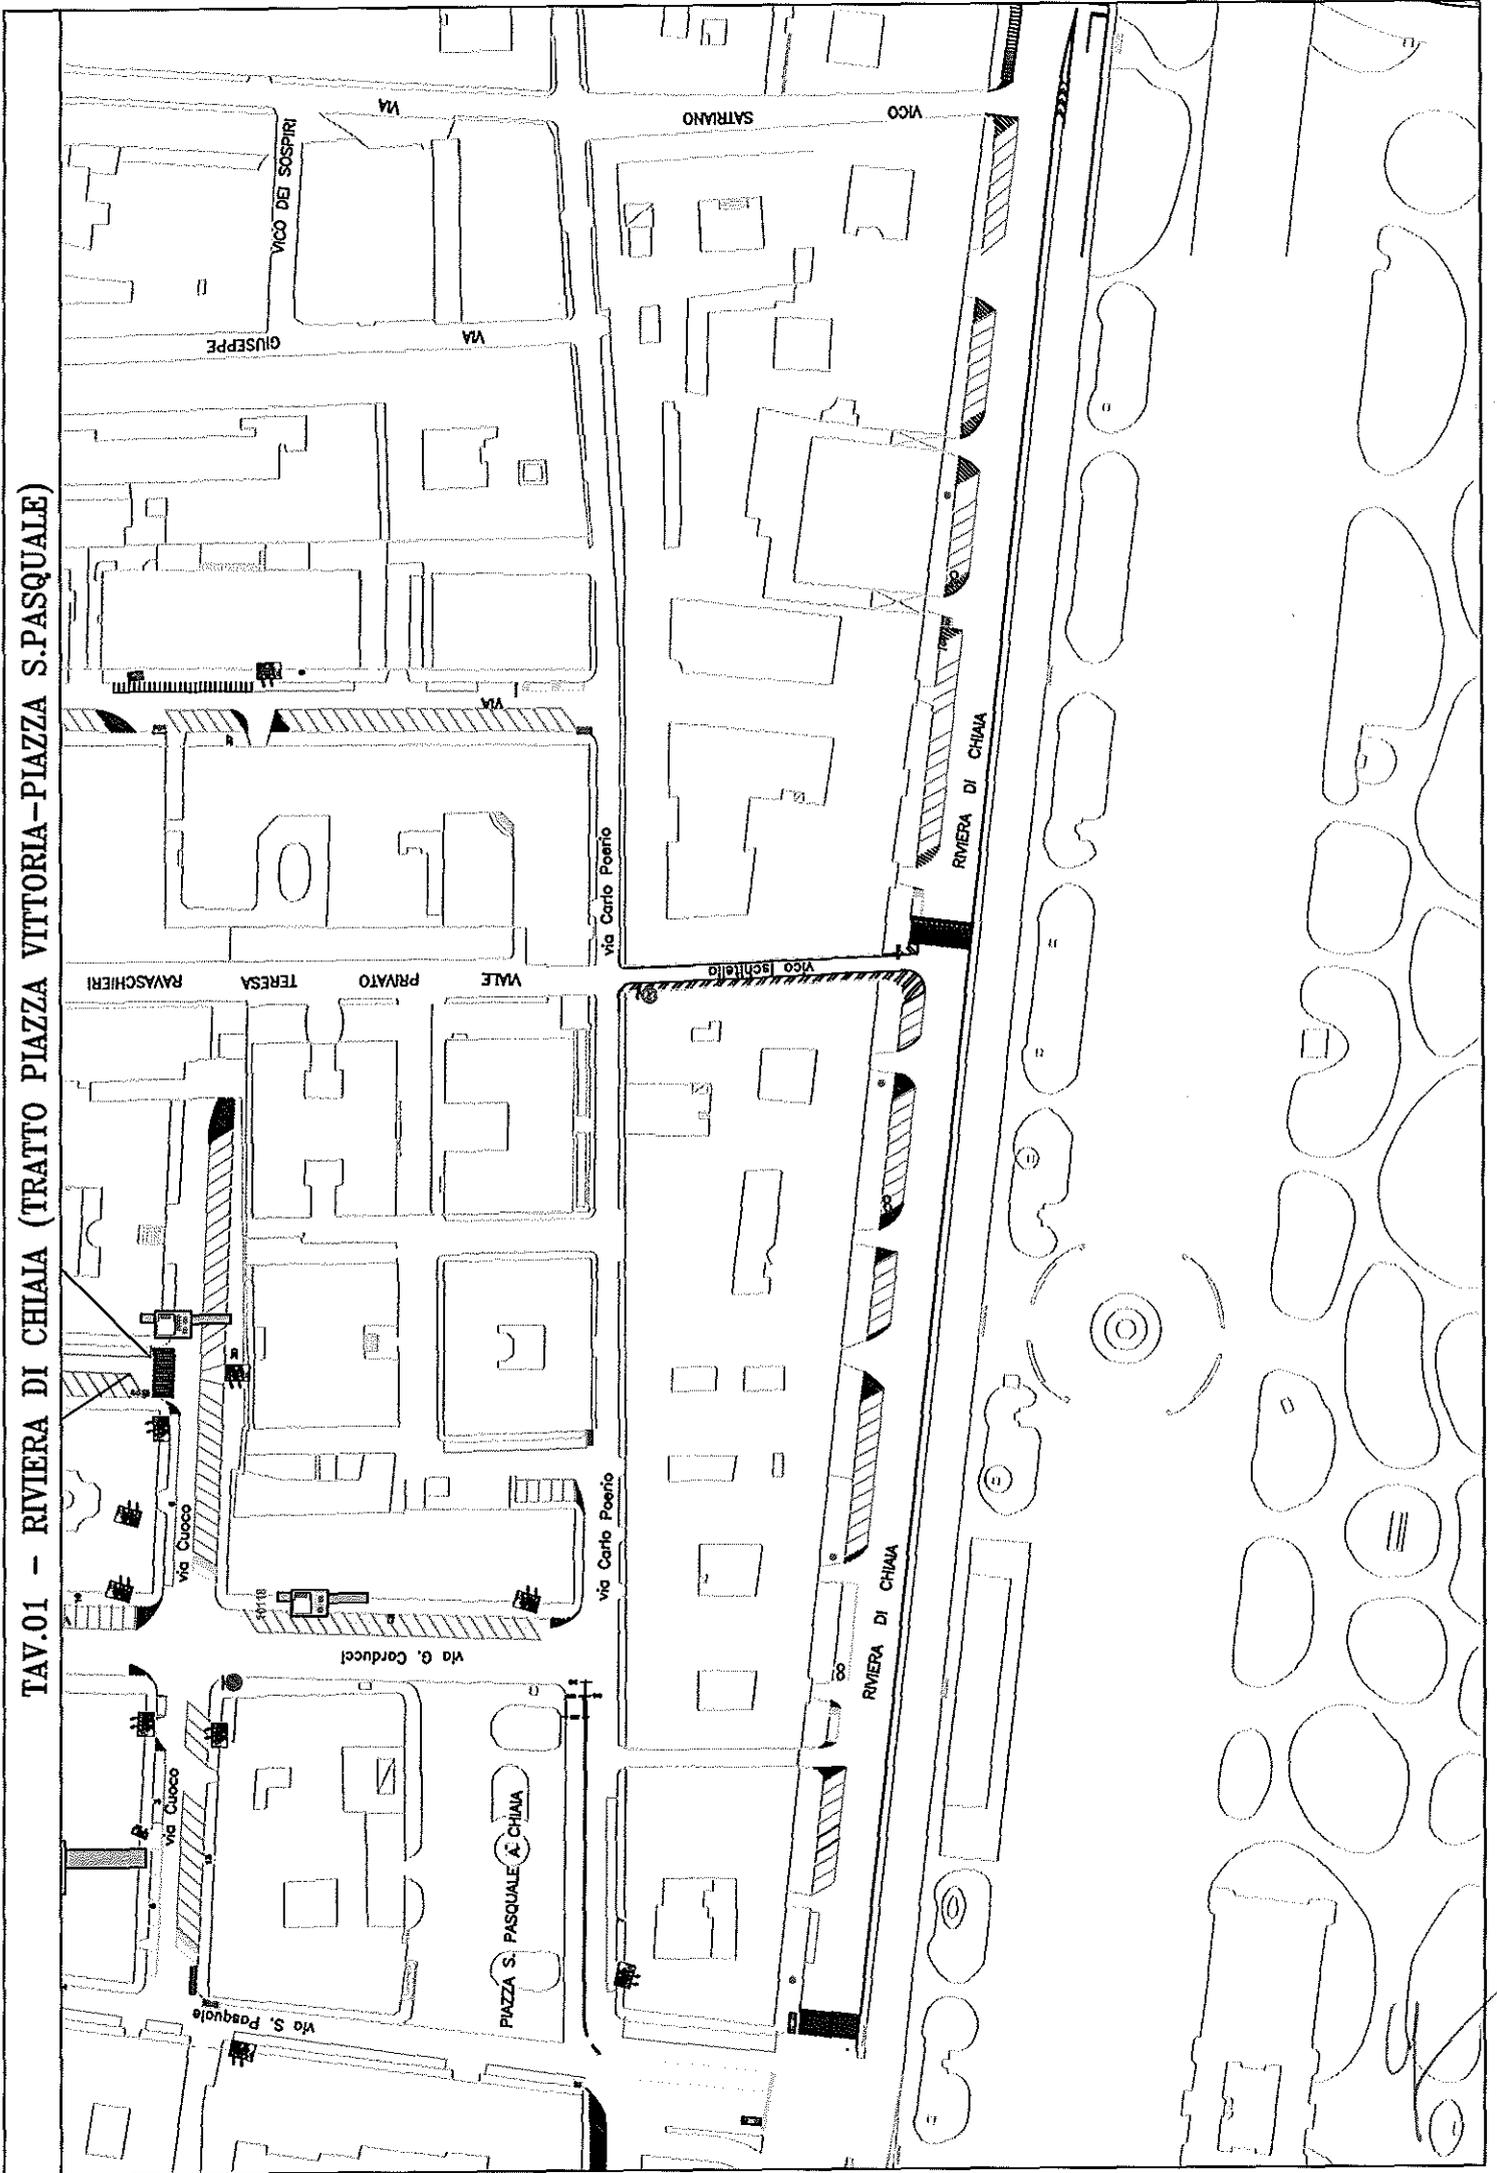

ORDINANZA SINDACALE

Progressivo Annuale n. 410 del 21 MAR 2013

DIPARTIMENTO SEGRETERIA GENERALE

Segreteria della Giunta Comunale

**Si attesta che la pubblicazione del presente atto,
ai sensi dell'art. 10, comma 1, del D.Lgs. 267/00,
ha avuto inizio il 21 MAR 2013**

IL FUNZIONARIO RESPONSABILE