





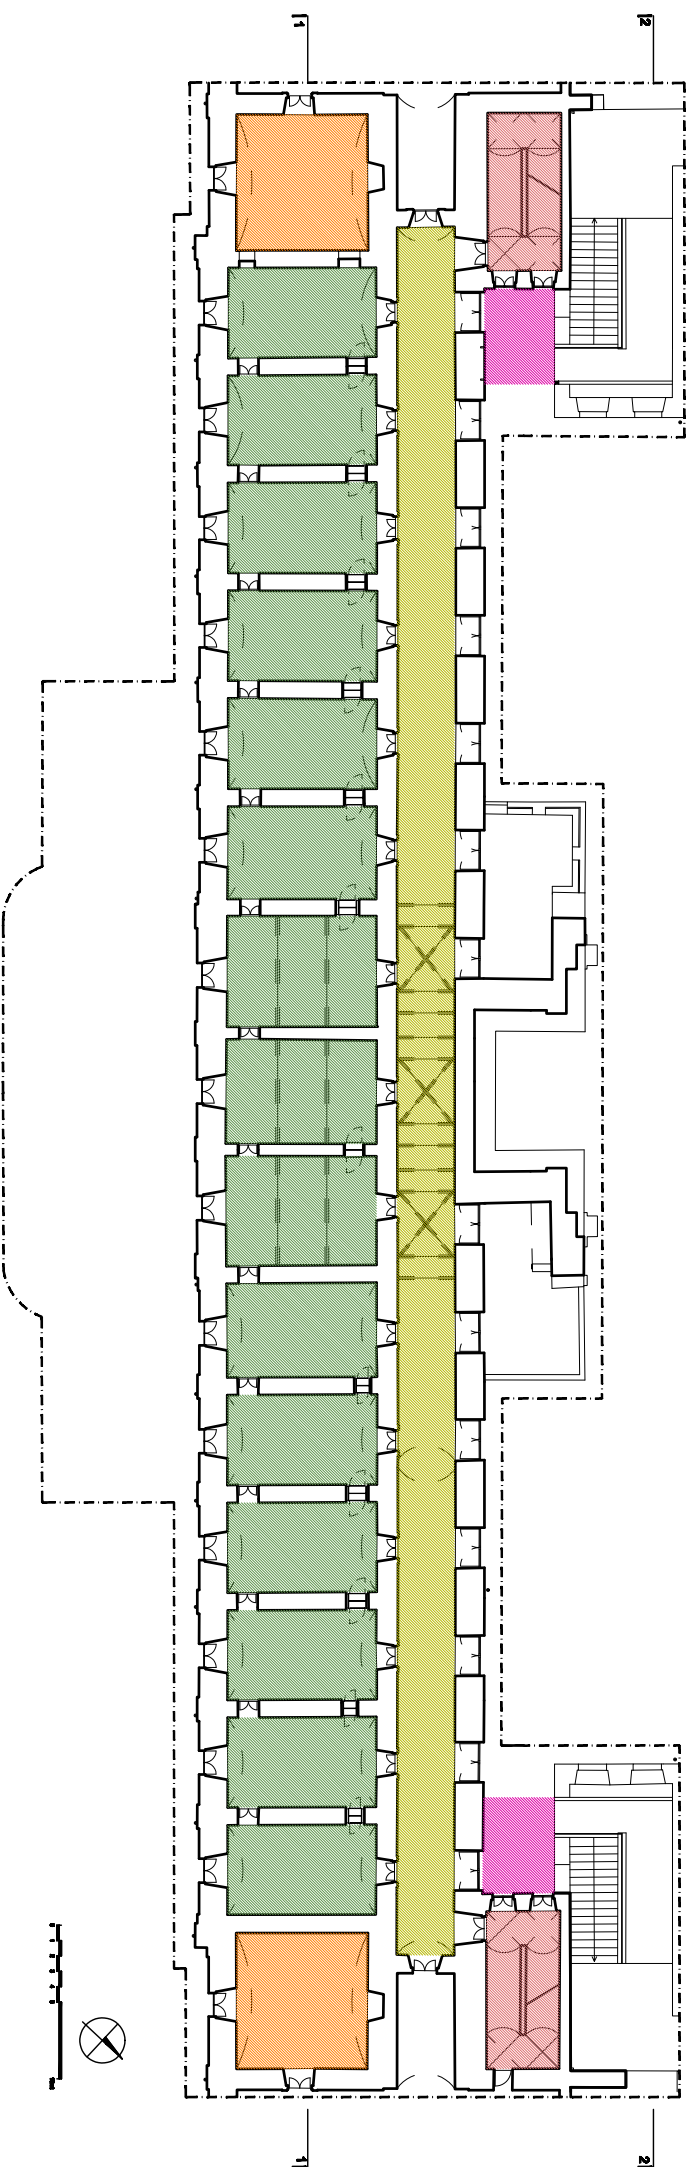



LOTTO AB

PIANTA LIVELLO V
SECONDO PIANO

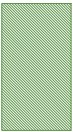

| | | |
|---|---|--------|
|  | DEST.D'USO DA DEFINIRE _lotto AB | 888 mq |
|  | SERVIZI _lotto AB (da realizzare) | 150 mq |
|  | CONNETTIVO _lotto AB | 419 mq |
|  | SCALE STORICHE CON INGRESSO DAL LIV. 0 | 97 mq |
|  | NUOVI VANI SCALE E ASCENSORI _lotto AB (da realizzare) | 56 mq |

LOTTO AB_liv 5 : Da completare in quanto oggetto di soli interventi di consolidamento

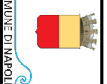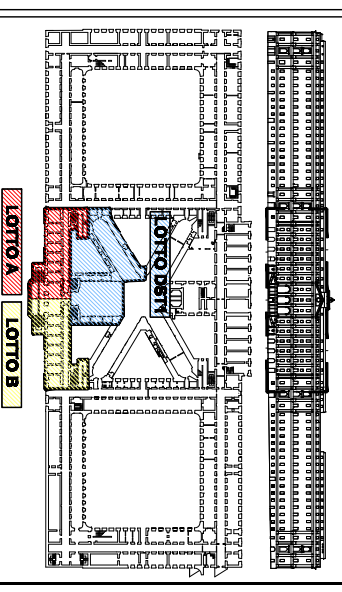

Assessorato alle Politiche Urbane, Urbanistica e Beni Comuni
Direzione Pianificazione e Gestione del Territorio - 880 UNESCO
Servizio Programmazione UNESCO e Valorizzazione CSM, Svincoli

AVVISO PUBBLICO DI MANIFESTAZIONE D'INTERESSE PER LA PRESENTAZIONE DI PROPOSTE DI
RIFUNZIONALIZZAZIONE E GESTIONE DEI LOCALI DEL REAL ALBERGO DEI POVERI (LOTTO AB E DST1)

OGGETTO: LIVELLO V _LOTTO AB
DATA: Novembre 2013

TAV 7