



COMUNE DI NAPOLI

DIREZIONE CENTRALE INFRASTRUTTURE, LAVORI PUBBLICI E MOBILITÀ

SERVIZIO MOBILITÀ SOSTENIBILE

ORDINANZA SINDACALE

PROGRESSIVO ANNUALE:
1.1 FEB. 2014
PROG. n. 155

N.pr. 52

n. 04/02/2014

OGGETTO: Istituzione di un dispositivo di traffico temporaneo ~~di traffico~~ per lavori in un tratto del sottopasso di Viale Terracini al Centro Direzionale nel periodo 17/02/2014 – 17/02/2017.

IL SINDACO

Premesso che la Metropolitana di Napoli S.p.A. ha indetto, con nota acquisita al PG/2014/48038 del 21/01/2014, un sopralluogo per il giorno 23 gennaio 2014, finalizzato alla definizione del dispositivo di traffico da adottare per consentire l'esecuzione dei lavori relativi alla costruzione della stazione "Centro Direzionale" della Linea I della Metropolitana;

Considerato che in sede di sopralluogo la Metropolitana di Napoli S.p.A. ha evidenziato che, per l'esecuzione dei citati lavori, si rende necessario occupare, tra l'altro, un tratto del sottopasso di viale Terracini al Centro Direzionale, e precisamente le aree antistanti l'ingresso sottostante dei fabbricati F10, F11, F12 e F13;

Letto il verbale di sopralluogo congiunto del 23/01/2014;

Visto che il dispositivo di traffico temporaneo, da attuarsi per la realizzazione dei lavori, è stato approvato nella seduta del 28/01/2014 dalla "Conferenza Permanente dei Servizi per l'organizzazione dei piani di traffico relativi all'attivazione dei cantieri di lavoro e manifestazioni";

Letto il D.L. n° 30/04/1992 n°285 e successive integrazioni,

ORDINA

Istituire, nel periodo 17/02/2014 – 17/02/2017, il seguente dispositivo di traffico per lavori, rappresentato altresì nei n° due grafici allegati che costituiscono parte integrante e sostanziale della presente Ordinanza Sindacale:

- 1) Istituzione del divieto di transito veicolare in un tratto centrale del sottopasso di viale Terracini, e precisamente in corrispondenza delle aree antistanti l'ingresso sottostante dei fabbricati F10, F11, F12 e F13 - con cantierizzazione delle aree da parte della Metropolitana di Napoli S.p.A. - e deviazione del traffico veicolare nella corsia laterale, con demolizione del marciapiede in fondo a tale corsia per il rientro del traffico veicolare nella viabilità ordinaria;
- 2) Sospensione dell'Ordinanza Sindacale n° 36 del 11/04/2001, relativa all'istituzione di n° 2 stalli di sosta riservati alle autovetture di servizio del Consolato di Tunisia nel sottopasso di Viale Terracini altezza isola F10 del Centro Direzionale;
- 3) Istituzione di n° 2 stalli di sosta riservati alle autovetture di servizio del Consolato di Tunisia nel sottopasso di Viale Terracini fronte isola F10 del Centro Direzionale.

Ogni altra Ordinanza in contrasto con la presente, è da ritenersi sospesa.

L'impresa esecutrice dei lavori procederà alla installazione della segnaletica necessaria per l'attuazione del presente dispositivo di traffico provvisorio nonché al ripristino dello stato dei luoghi al completamento dell'intervento.


E' a carico del Direttore dei Lavori: la redazione del piano di segnalamento provvisorio; la verifica dell'avvenuta e corretta apposizione della segnaletica prima dell'inizio dei lavori; il ripristino al termine dei lavori della segnaletica preesistente; la comunicazione, al Servizio Mobilità Sostenibile ed al Servizio Autonomo Polizia Locale, dell'eventuale modifica delle date di inizio e fine lavori.

IL DIRIGENTE AD INTERIM

Giuseppe Pulli

Il Servizio Autonomo di Polizia Locale è incaricato di vigilare, unitamente a tutti gli altri Agenti della Forza Pubblica previsti dall'art. 12 del D.L.vo 30/04/1992 n°285, per l'esatta osservanza della presente Ordinanza.

IL SINDACO

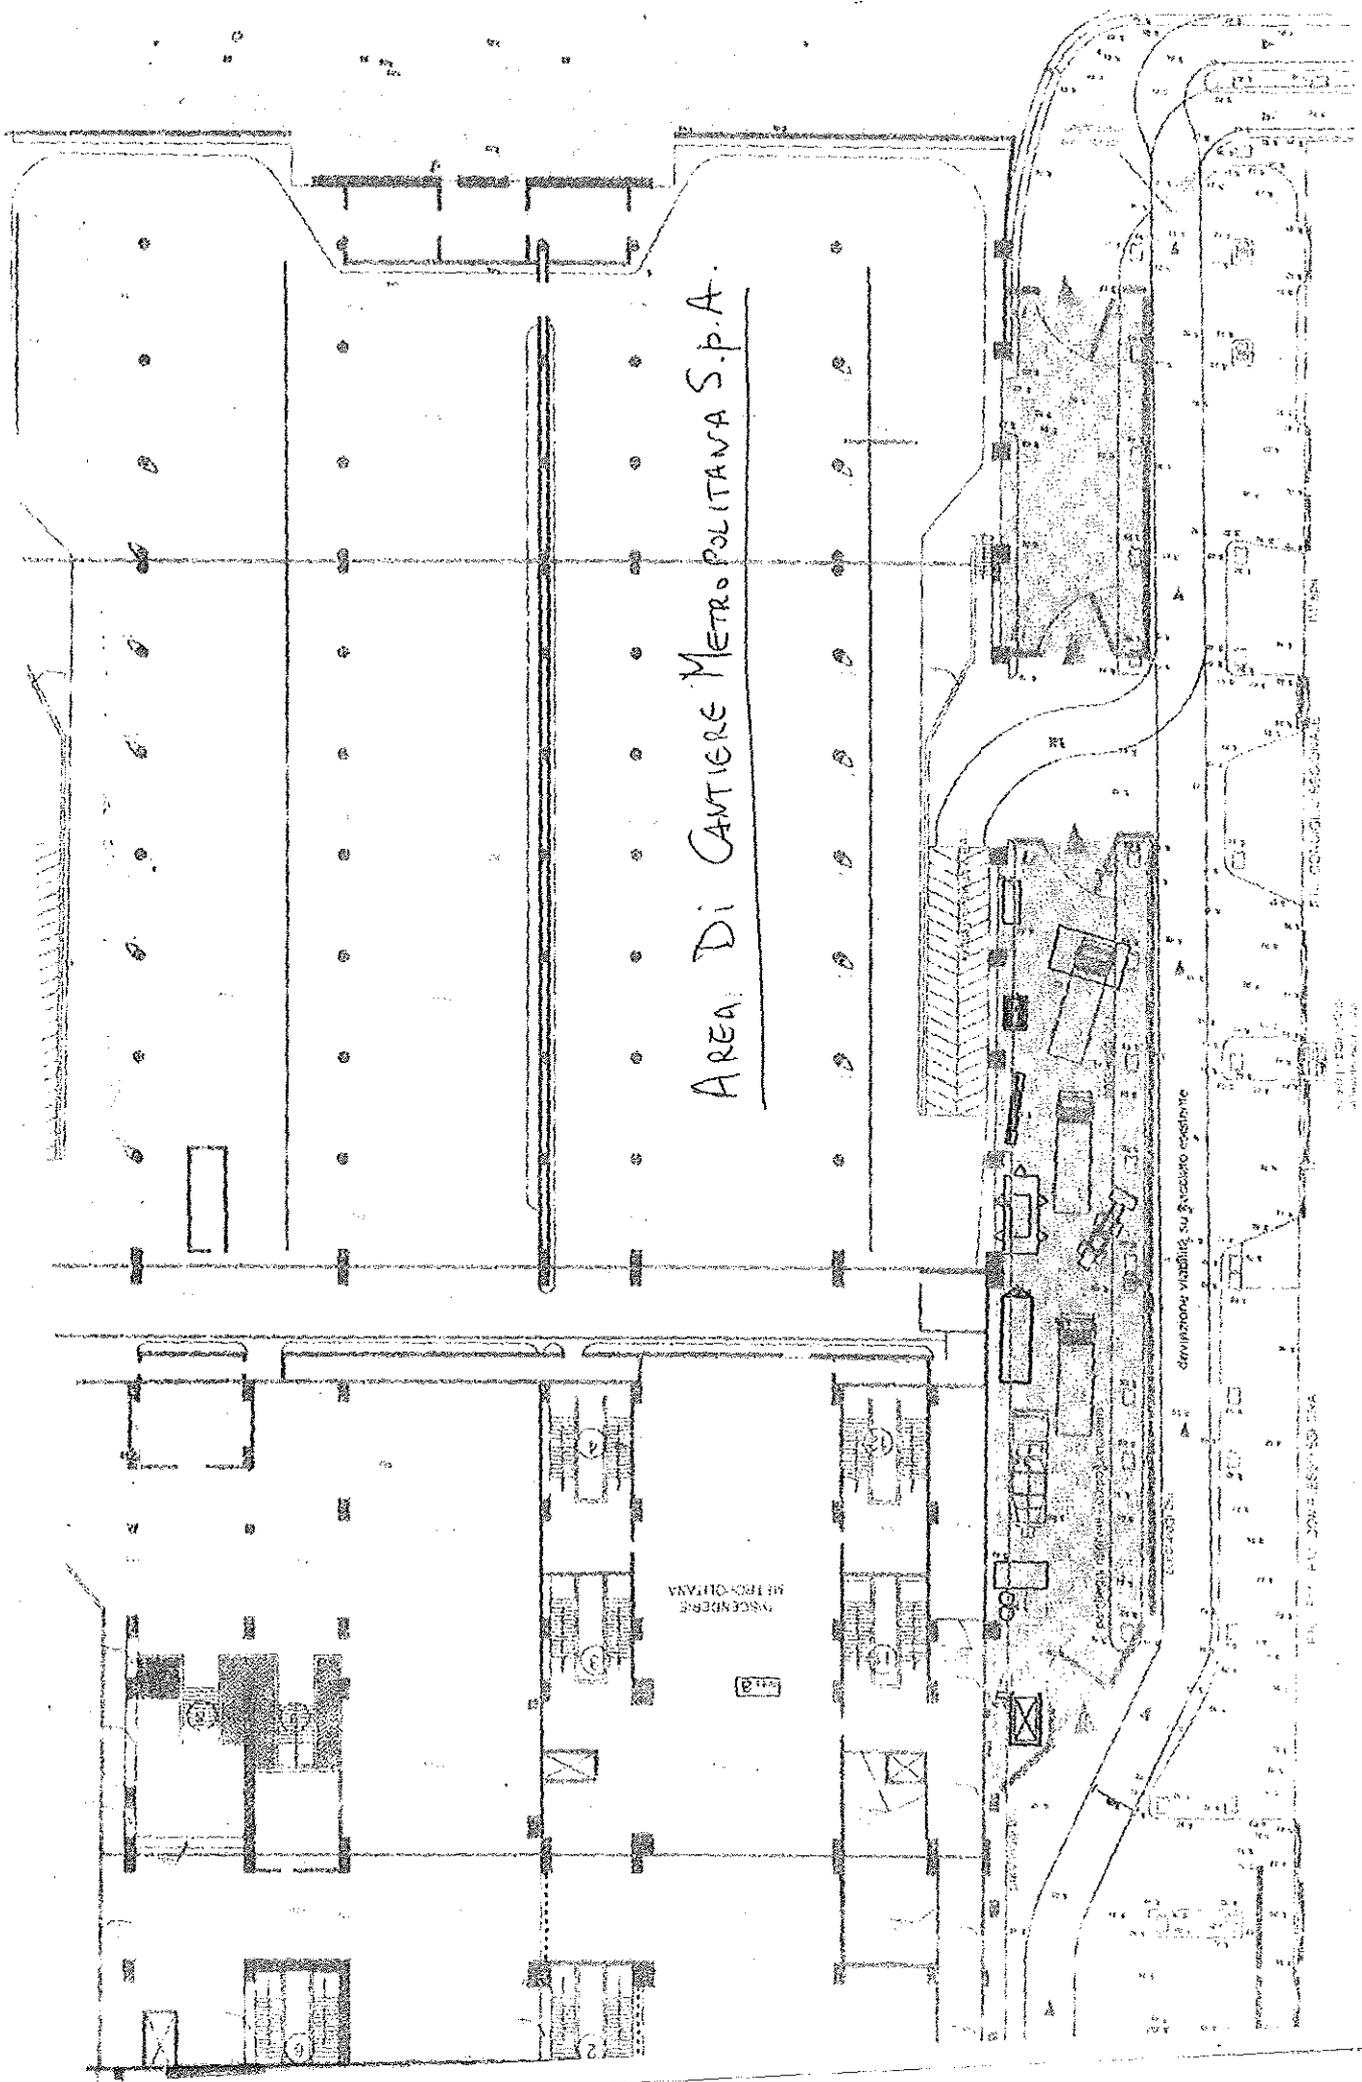

AREA DI CANTIERE METROPOLITANA S.P.A.


CANTIERE METROPOLITANA

deviazione viabilità su fascio esistente

P.L. 2004/2005/2006

P.L. 2004/2005/2006

PROGETTO ARCHITETTICO

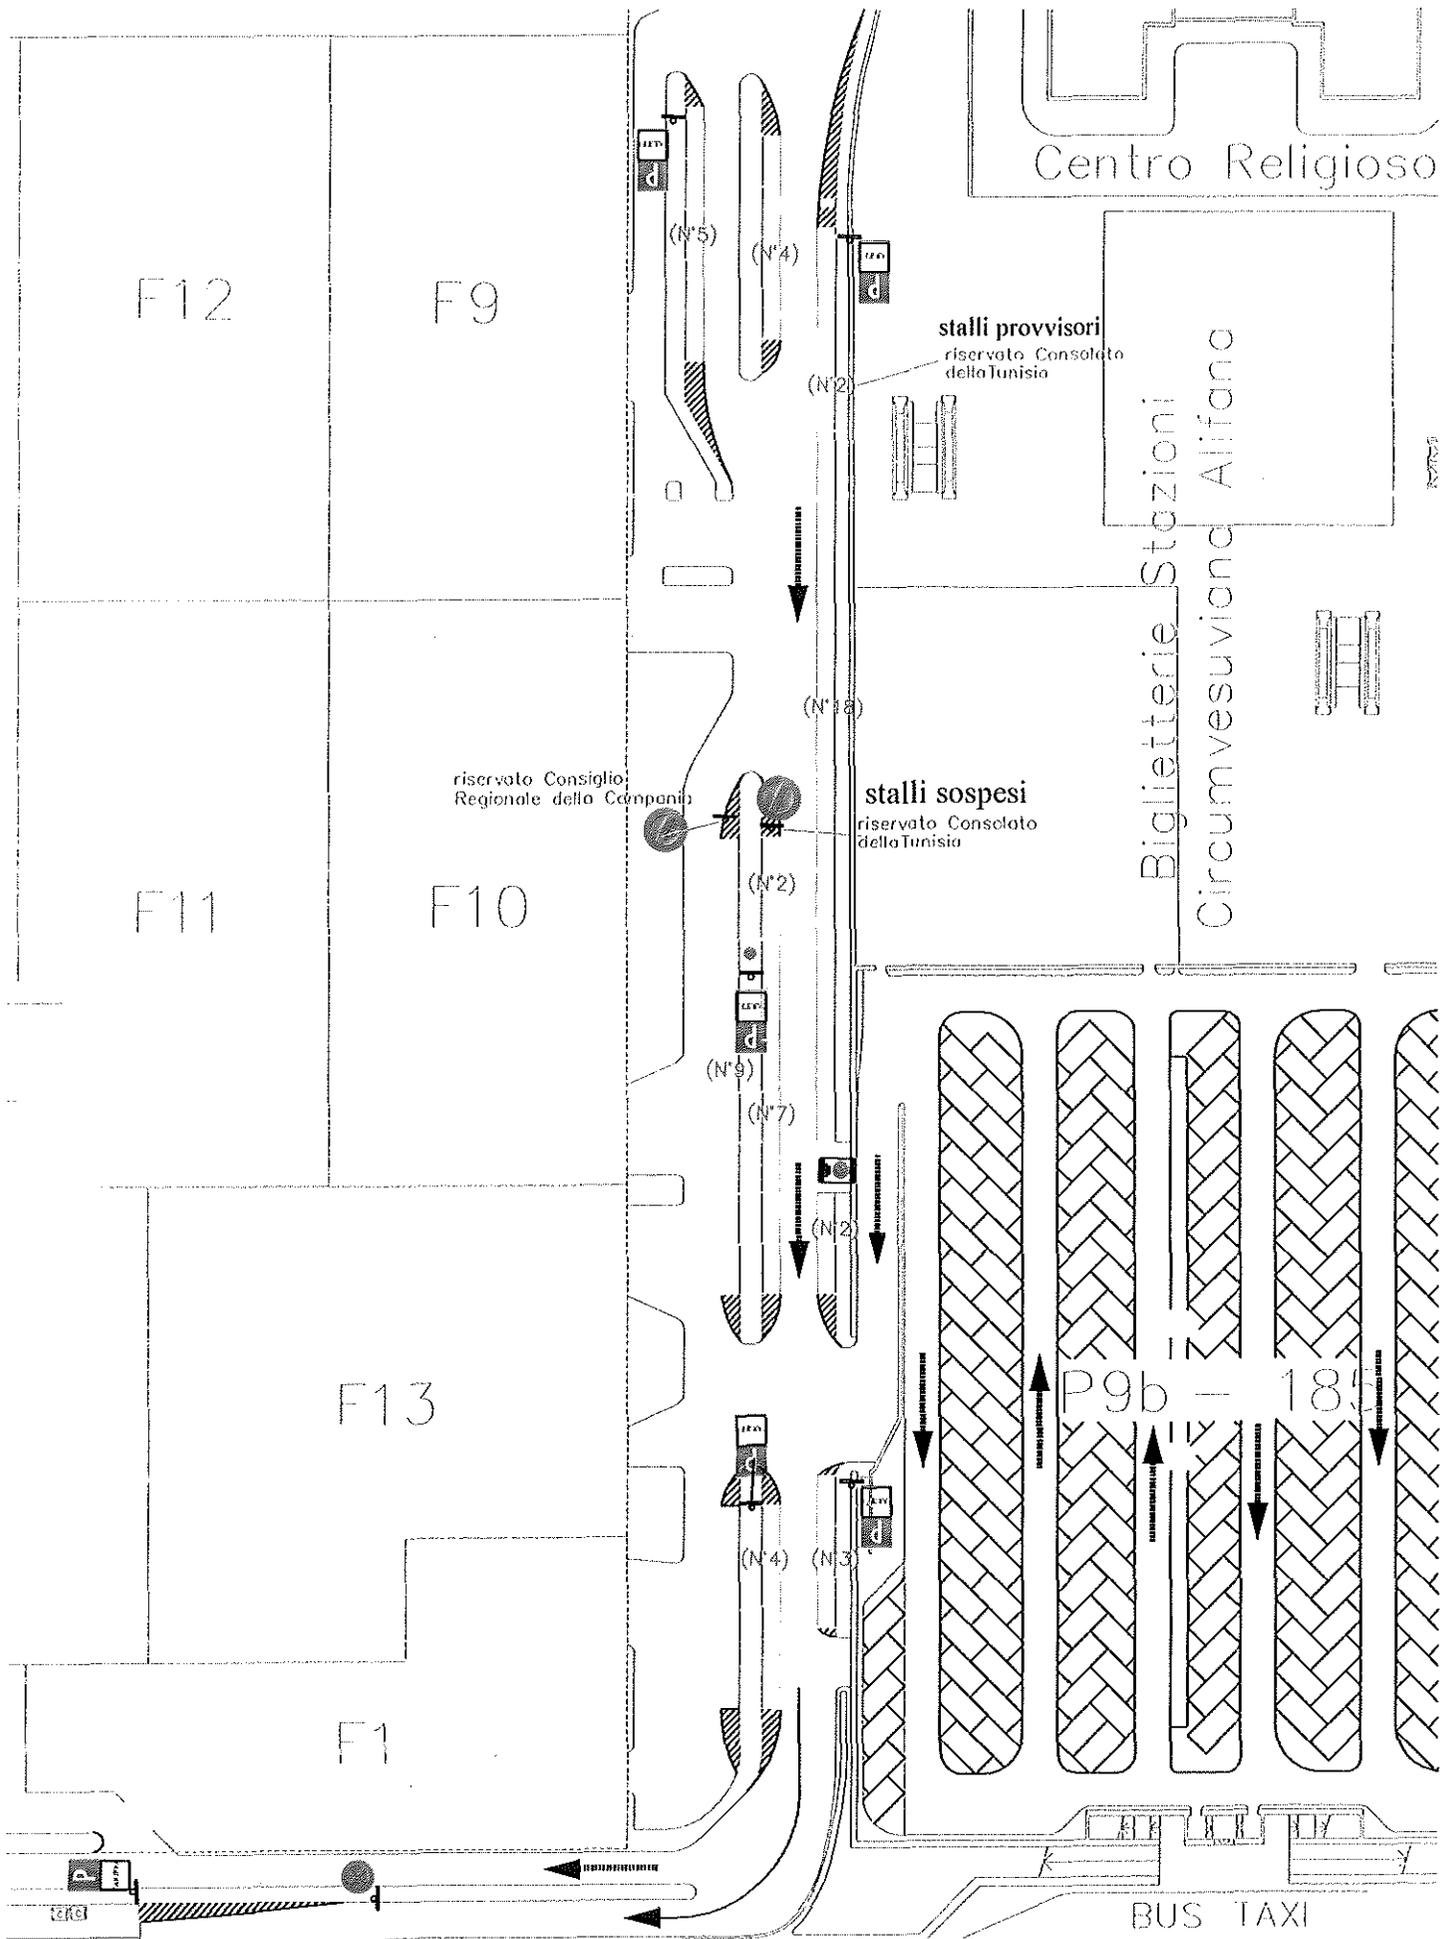

Pag. n° 4

ORDINANZA SINDACALE

Progressivo Annuale n. 255 del 11 FEB. 2014

DIPARTIMENTO SEGRETERIA GENERALE

Segreteria della Giunta Comunale

Si attesta che la pubblicazione del presente atto,

ai sensi dell'art. 10, comma 1, del D.Lgs. 267/00,

ha avuto inizio il 12 FEB. 2014

IL FUNZIONARIO RESPONSABILE

