



COMUNE DI NAPOLI
Dipartimento di Pianificazione Urbanistica

Piano Particolareggiato di Iniziativa Privata
Sottozona Bb

Via del Cassano, Secondigliano

TAV - P 1

ZONIZZAZIONE



Proponente: Sig.ri Salvatore GIARDINA e Rosa Magdalena STORNAIUOLO

Procuratore: Sig. Ciro PERDONO

Progettista: Arch. Yousef HEDAYATI






Gennaio 2018

Zonizzazione
Variante PRG Tav. 6 Scala 1/10.000

Legenda

- A - Insediamenti di interesse storico**
- Aa - Strutture e manufatti isolati
- Ab - Siti archeologici
- Ac - Porto storico
- Ad - Agricolo in centro storico
- B - Agglomerati urbani di recente formazione**
- Ba - Edilizia d'impianto
- Bb - Espansione recente
- Bc - Porto di recente formazione
- D - Insediamenti per la produzione di beni e servizi**
- Da - Insediamenti per la produzione di beni e servizi d'interesse topologico testimoniale
- Db - Nuovi insediamenti per la produzione di beni e servizi
- Dc - Area produttiva florealivastica
- E - Componenti strutturali della conformazione naturale del territorio**
- Ea - Aree agricole
- Eb - Aree incolte
- Ec - Aree boscate
- Ed - Aree a verde ornamentale
- Ee - Rupi, costoni, cave, spiagge e scogliere
- F - Parchi territoriali, altre attrezzature e impianti a scala urbana e territoriale**
- Fa - Componenti strutturali della conformazione naturale del territorio, destinate a parco territoriale
- Fa1 - Aree agricole
- Fa2 - Aree incolte
- Fa3 - Aree boscate
- Fa4 - Aree a verde ornamentale
- Fa5 - Sito scale di Capodimonte
- Fa6 - Rupi, costoni e cave
- Fb - Abitanti nel parco
- Fc - Parchi di nuovo impianto
- Fd - Parco cimiteriale di Poggioreale
- Fe - Strutture pubbliche o di uso pubblico e collettivo
- Ff - Ferrovie e nodi di interscambio
- Fg - Aeroporto esistente
- Fh - Impianti tecnologici**
- G - Insediamenti urbani integrati**
- Sistema dei trasporti su ferro
- Linee su ferro
- - Stazioni esistenti al 1998
- - Stazioni nuove

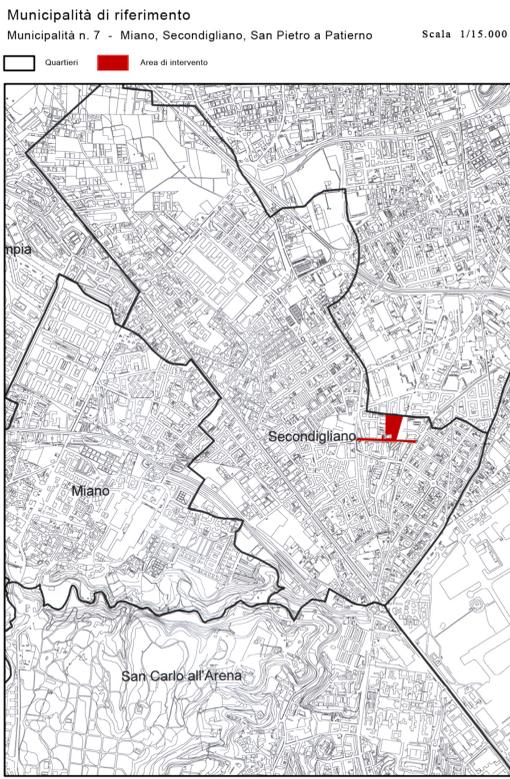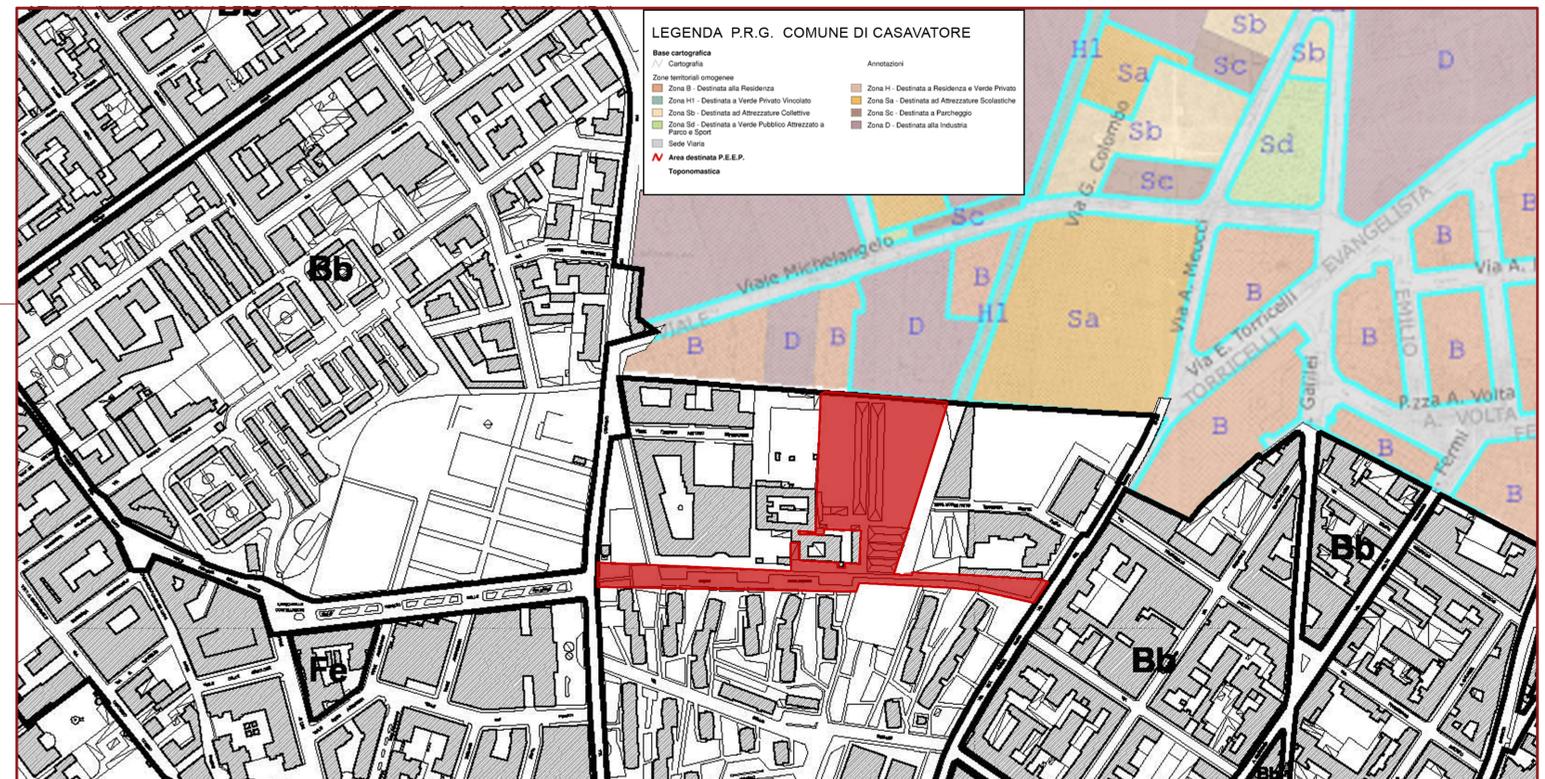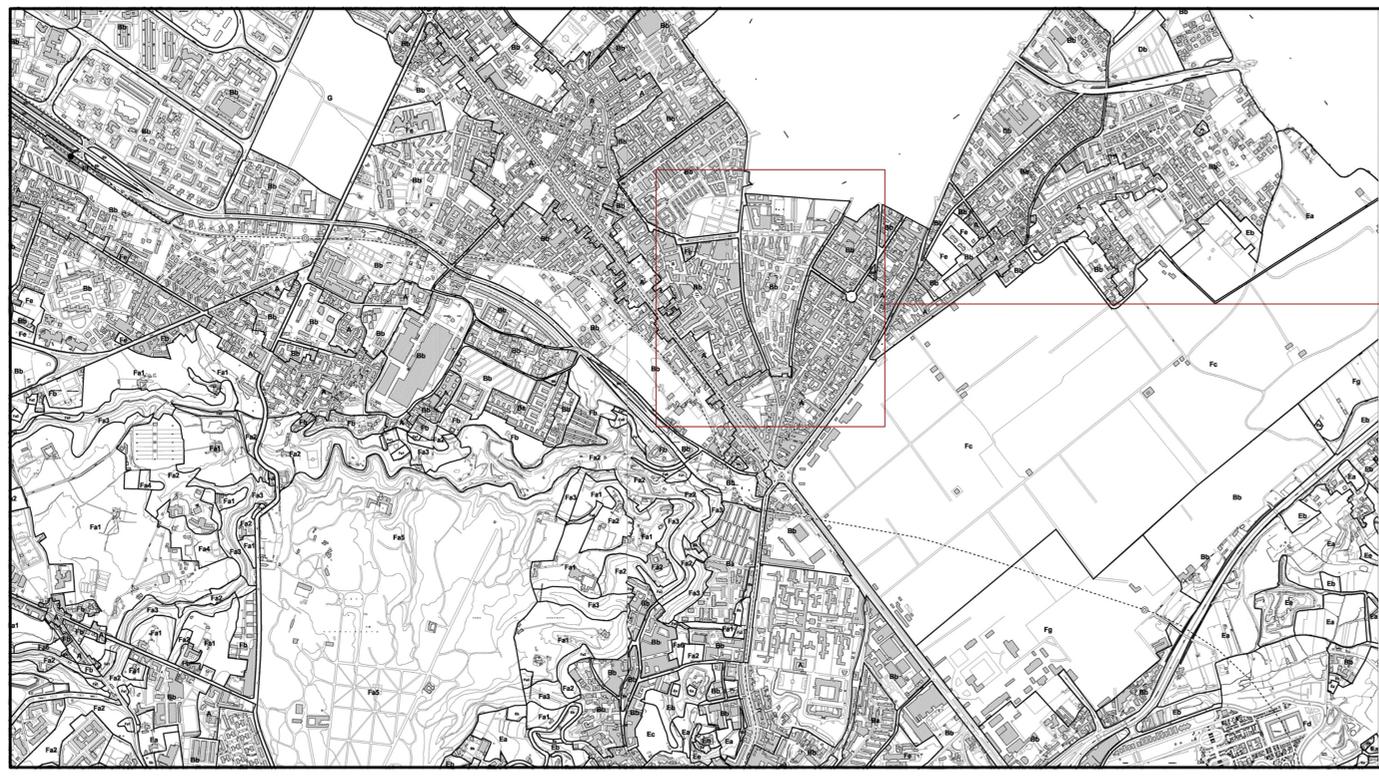

Specificazioni
Variante PRG Tav. 8 Scala 1/10.000

Legenda

- spazi pubblici esistenti
- immobili reperiti da destinare a spazi pubblici
- immobili destinati a strutture, interesse comune e parcheggio
- immobili reperiti da destinare a strutture, interesse comune e parcheggio
- immobili destinati a strutture superiori
- immobili reperiti da destinare a strutture superiori
- unità speciali a struttura unitaria
- verde relativo alle unità speciali
- ambiti assegnati a piani urbanistici successivi o a specificazioni normative
- sub-ambiti
- delimitazione quartieri
- aree soggette alla disciplina della variante al PRG per la zona occidentale
- stazioni esistenti delle linee su ferro
- stazioni di progetto delle linee su ferro
- ▲ attrezzature integrate con altre funzioni - esistenti
- ▲ attrezzature integrate con altre funzioni - previste

Secondigliano		Abitanti 60.754	
Immobili individuati per attrezzature pubbliche			
1	Interesse comune	21	Interesse comune
2	Spazi pubblici	22	Interesse comune
3	Interesse comune	23	Spazi pubblici
4	Istruzione	24	Spazi pubblici
5	Spazi pubblici	25	Interesse comune
6	Istruzione	26	Spazi pubblici
7	Istruzione	27	Spazi pubblici
8	Parcheggi	28	Spazi pubblici
9	Parcheggi	29	Spazi pubblici
10	Spazi pubblici	30	Interesse comune
11	Interesse comune	31	Spazi pubblici
12	Spazi pubblici	32	Spazi pubblici
13	Spazi pubblici	33	Spazi pubblici
14	Spazi pubblici	34	Spazi pubblici
15	Interesse comune	35	Spazi pubblici
16	Istruzione	36	Spazi pubblici
17	Parcheggi	37	Spazi pubblici
18	Spazi Pubblici	38	Spazi pubblici
19	Spazi pubblici	39	Istruzione superiore
20	Istruzione		

