

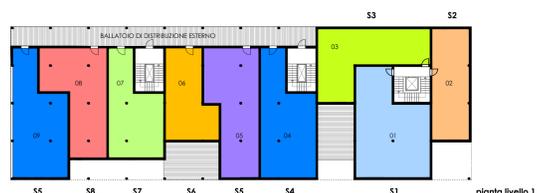
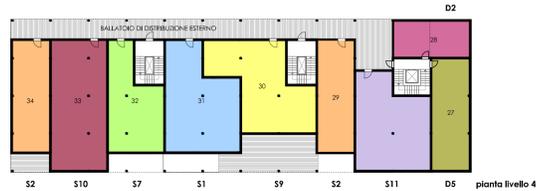


aggregazione tipologica
TORRE RESIDENZIALE

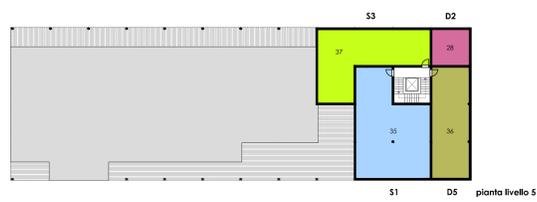

corte residenziale tipo con piastra parcheggi seminterrati_sezione_1:500

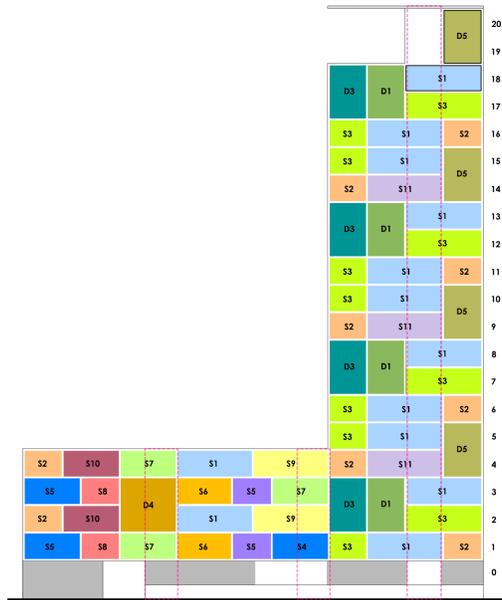

corte residenziale tipo_piani terra_1:500



aggregazione tipologica
URBAN VILLA

ELENCO TIPOLOGIE RESIDENZIALI

Simplex

- S1 = 116 mq
- S2 = 70 mq
- S3 = 89 mq
- S4 = 97 mq
- S5 = 100 mq
- S6 = 66 mq
- S7 = 78 mq
- S8 = 90 mq
- S9 = 115 mq
- S10 = 120 mq
- S11 = 107 mq
- S12 = 85 mq
- S13 = 72 mq
- S14 = 128 mq
- S15 = 48 mq
- S16 = 113 mq
- S17 = 41 mq

Duplex

- D1 = 120 mq
- D2 = 73 mq
- D3 = 98 mq
- D4 = 157 mq
- D5 = 137 mq
- D6 = 139 mq

COMUNE DI NAPOLI

VARIANTE
PIANO URBANISTICO ATTUATIVO
Ambito 43 del PRG di Napoli
Polo Urbano Integrato di Via Botteghele

Committente:
Fingestim s.r.l.
sede legale: Via A. Diaz 102 - 80026 Casoria (NA) - P. IVA 04928120965

Progetto:
Urbanistica e coordinamento: Uap Studio Srl
Infrastrutture e mobilità: In Co. Sa. T. s.r.l.
Paesaggio e agronomia: Progetto Verde coop.r.l.
Infrastrutture idrauliche e sottoservizi: Prof. Ing. Rudy Gargano

Geologia:
Data: Roberto Landolfi

Indagini strutturali e sulla consistenza del patrimonio architettonico:
Studio associato di ingegneria Russo&Verde

Fattibilità economica e costi:
Ing. Lucia Rossi

Aspetti giuridico amministrativi:
Avv. Marcello Fortunato

RESIDENZE: SCHEMI TIPOLOGICI E DISTRIBUITIVI

ARCH EP.12

REF. SETTORE: NUM. ELABORATO:
SCALA: 1:500 FORMATO: A0 COD. FILE: EP_12 DATA: LUGLIO 2014 AGGIORN.: aprile 2014