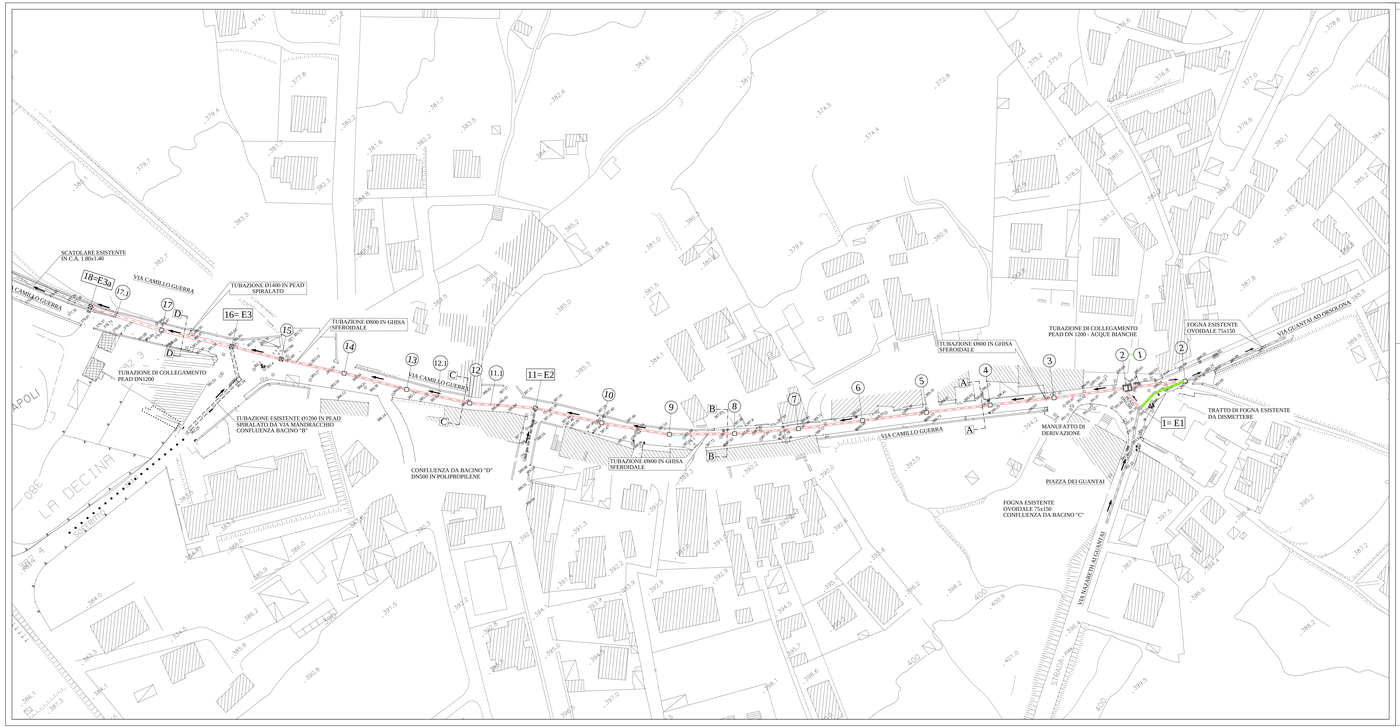

- LEGENDA -

- TRATTI ESISTENTI
- TRATTI DI PROGETTO
- POZZETTI DI ISPEZIONE
- 9=G6a — PICCHETTO / NODO
- 1 — PICCHETTO DI RIFERIMENTO
- VERSI DI PERCORRENZA

COMUNE DI NAPOLI

SISTEMA DI FOGNATURA DELL'AREA
DI COMPETENZA DEL COMUNE DI NAPOLI
AFFERENTE LA COLLINA DEI CAMALDOLI

LOTTO II - COMPLETAMENTO
- PROGETTO ESECUTIVO -

PROGETTISTA:
Ing. Paolo MINUCCI BENEDENGA

RESPONSABILE DEL PROCEDIMENTO:
Ing. Giovanni Wanda

0	08/15	APO	FEM	COT	EMISSIONE PER APPROVAZIONE
Revisione	Data	Redatto	Verificato	Approvato	Descrizione della revisione

BACINO E
VIA CAMILLO GUERRA
TRATTO E1-E3a
PLANIMETRIA

Progettazione: RTP
Elaborato n°: EG.E.01
Scala: 1:500
Data: Agosto 2015