




COMUNE DI NAPOLI
Dipartimento di Pianificazione Urbanistica

Piano Particolareggiato di Iniziativa Privata
Sottozona Bb

Via del Cassano, Secondigliano

TAV - P 6

QUADRO PARTICELLARE

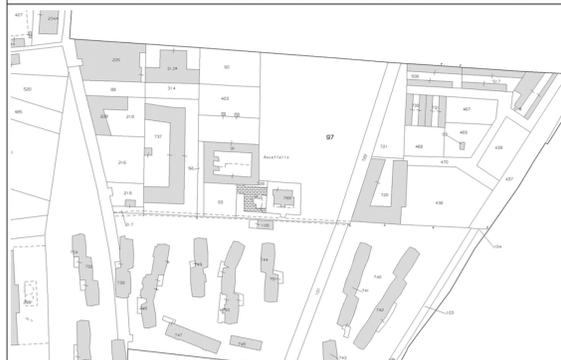


Proponente: Sig.ri Salvatore GIARDINA e Rosa Magdalena STORNAIUOLO

Progettista: Arch. Youssef HEDAYATI

Procuratore: Sig. Ciro PERDONO




Ottobre 2018

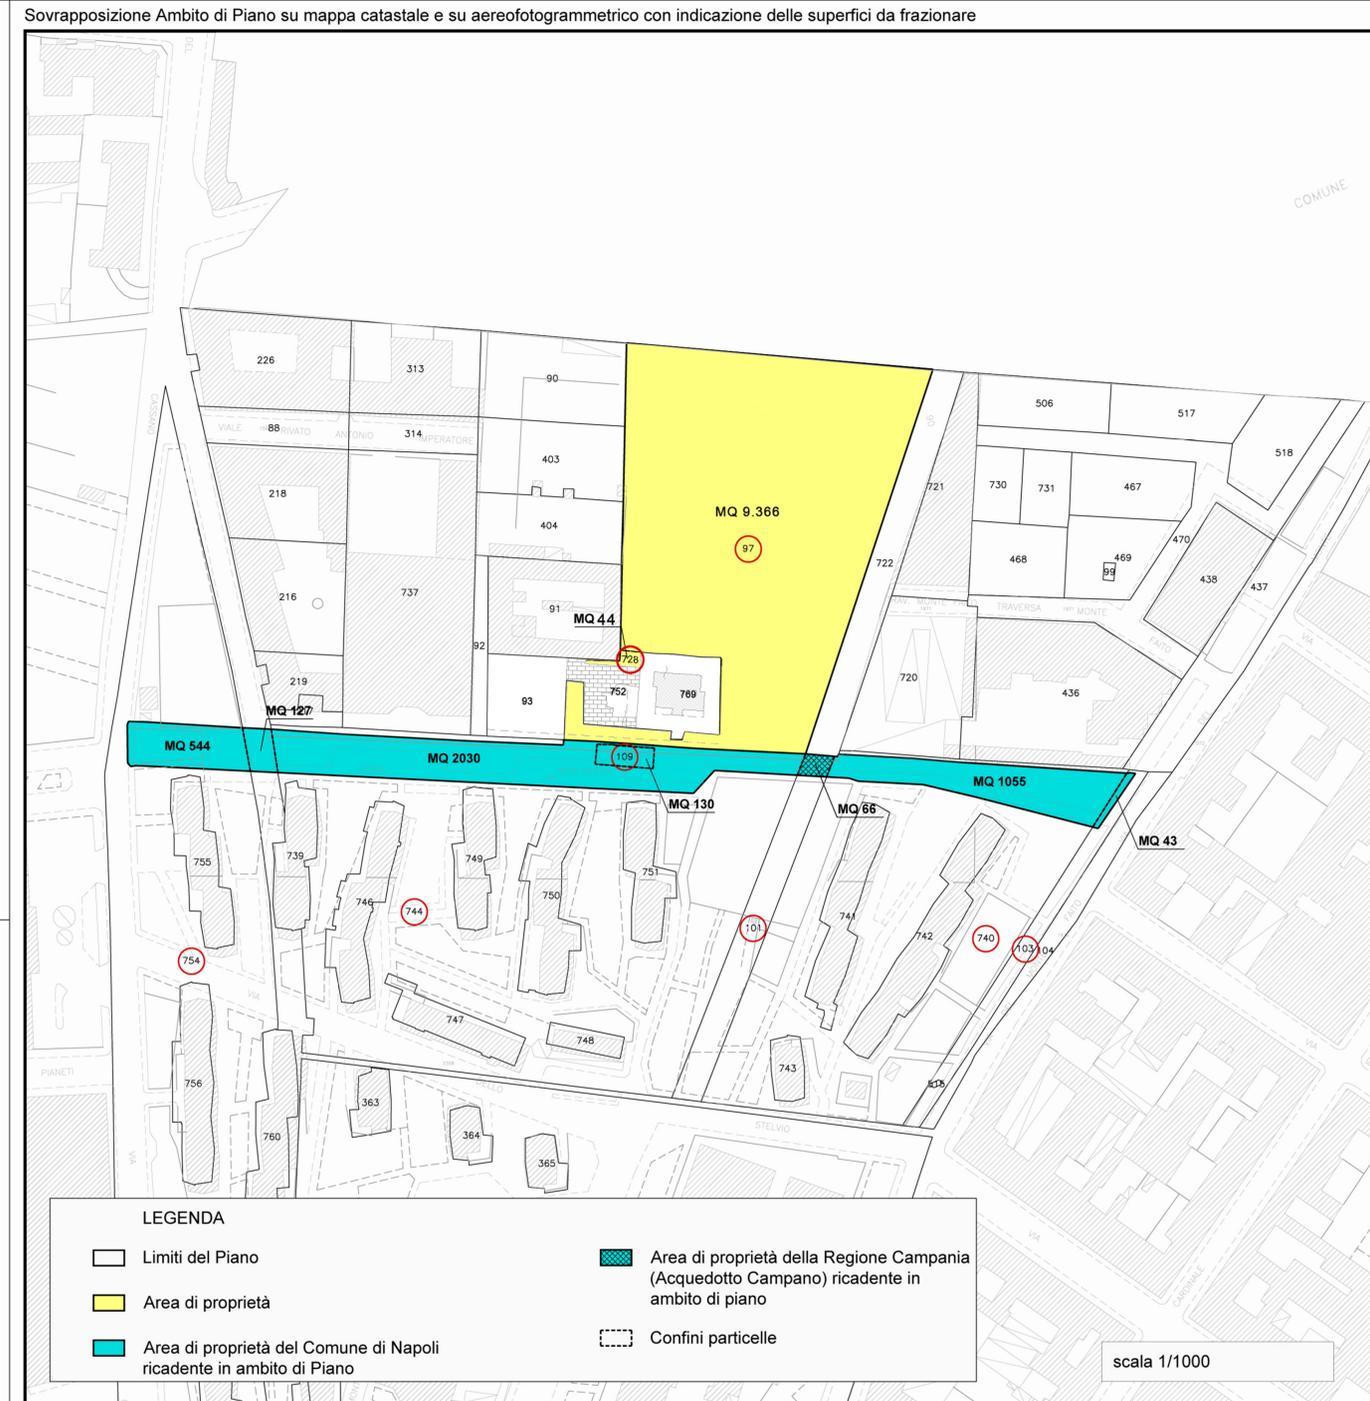

- LEGENDA**
- Limiti del Piano
 - Area di proprietà
 - Area di proprietà del Comune di Napoli ricadente in ambito di Piano
 - Area di proprietà della Regione Campania (Acquedotto Campano) ricadente in ambito di piano
 - Confini particelle

scala 1/1000

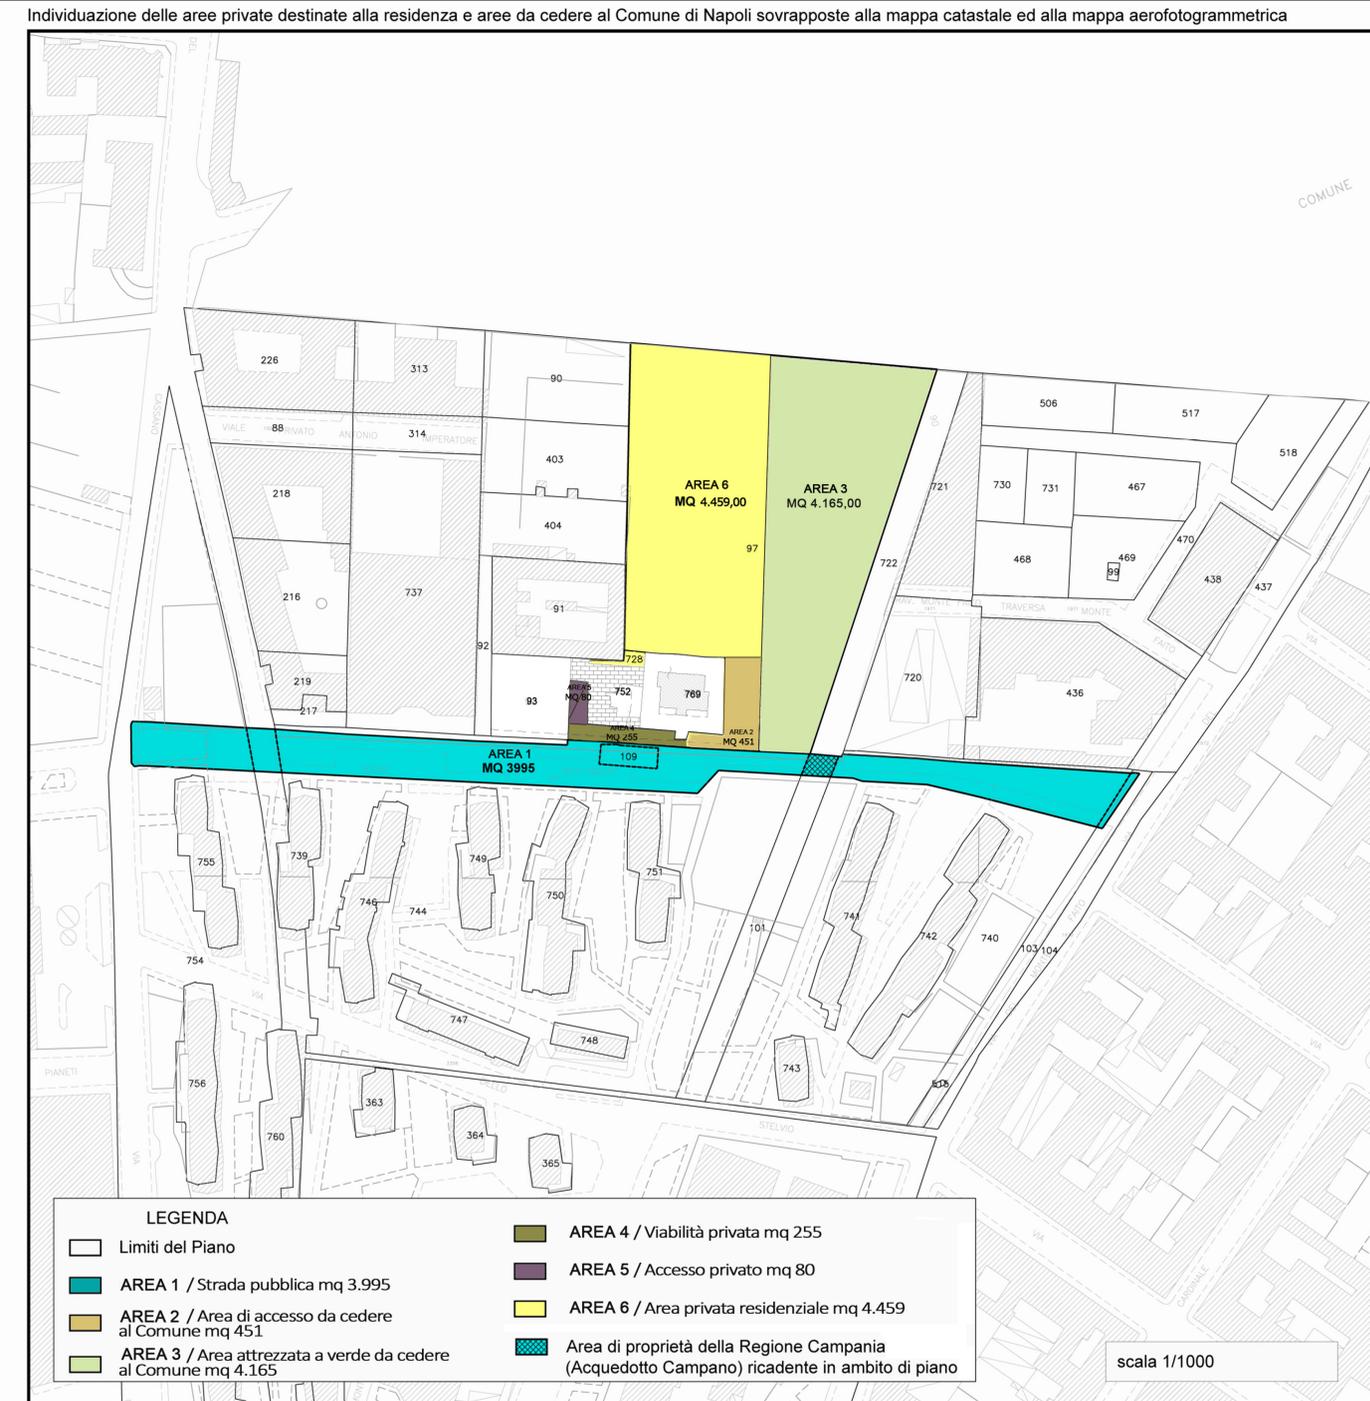

- LEGENDA**
- Limiti del Piano
 - AREA 1 / Strada pubblica mq 3.995
 - AREA 2 / Area di accesso da cedere al Comune mq 451
 - AREA 3 / Area attrezzata a verde da cedere al Comune mq 4.165
 - AREA 6 / Area privata residenziale mq 4.459
 - AREA 4 / Viabilità privata mq 255
 - AREA 5 / Accesso privato mq 80
 - Area di proprietà della Regione Campania (Acquedotto Campano) ricadente in ambito di piano

scala 1/1000

Tabella di sintesi dei principali dati catastali

Immobili siti nel Comune di Napoli				Intestazione degli immobili					
DATI IDENTIFICATIVI		DATI DI CLASSAMENTO		DATI ANAGRAFICI		DIRITTI E ONERI REALI	SUPERFICIE RICADENTE IN AMBITO PUA		
Foglio	Particella	Qualità	Classe	Superficie ha	mq		mq		
9	97	Sem Arb Irr	0	93	66	Giardina Salvatore nato a San Cataldo CL il 18/12/1943 Stornaiuolo Rosa Magdalena a Caracas il 28/07/1947	Proprietario per 1/4 Proprietario per 3/4	9366	
9	728 (ex 95)	Ente Urbano	0	0	44	Giardina Salvatore nato a San Cataldo CL il 18/12/1943 Stornaiuolo Rosa Magdalena a Caracas il 28/07/1947	Proprietario per 1/4 Proprietario per 3/4	44	
TOTALE AREA PRIVATA							9410		
9	109	Fabb. Rurale	0	1	30	Comune di Napoli	Proprietario per 1000/1000	130	
9	744	Ente Urbano	1	23	91	Comune di Napoli	Proprietario per 1000/1000	2030	
9	754	Sem Arb Irr	1	27	71	Comune di Napoli	Proprietario per 1000/1000	544	
9	103	Sem Arb Irr	0	6	94	Comune di Napoli	Proprietario per 1000/1000	43	
9	101	Sem Arb Irr	0	11	30	Regione Campania (Acquedotto Campano)	Proprietario per 1000/1000	66	
9	740	Ente Urbano	0	78	19	Comune di Napoli	Proprietario per 1000/1000	1055	
Vecchia strada del Cassano							Comune di Napoli	Proprietario per 1000/1000	127
TOTALE AREA UTILIZZATA NEL PUA NON DI PROPRIETA' PRIVATA							3995		
TOTALE GENERALE							13405		

* Particella utilizzata in quota parte

Nella tabella vengono riportate le superfici interessate dall'intervento con indicazione della loro consistenza catastale e a margine di quella ricadente in ambito di Piano (Fonti NCT e NCUE).

Destinazione d'uso	mq
Area 1 / Strada pubblica	3995
Totale area pubblica	3995
Area 2 / Area privata di accesso da cedere al Comune	451
Area 3 / Area privata attrezzata a verde da cedere al Comune	4165
Area 4 / Viabilità privata	255
Area 5 / Accesso privato	80
Area 6 / Area privata residenziale	4459
Totale area privata	9410
Totale generale	13405