



COMUNE di NAPOLI
ASSESSORATO ALLE INFRASTRUTTURE DI TRASPORTO
Servizio pianificazione programmazione e progettazione
del sistema delle infrastrutture di trasporto



RICONFIGURAZIONE DI VIA
DELLE REPUBBLICHE MARITTIME

Progetto definitivo
dicembre 2005

TAVOLA P9



Demolizione e smontaggio campata
tipo per entrambi i viadotti
scala 1:100

Responsabile del procedimento
il dirigente del servizio - arch. Elena Camerlingo



Gruppo di progettazione:
ing. Renato Brunelli, geom. Patrizio Civetta, dr. Ferdinando Giacco, arch. Giovanni Lanzuise, arch. Ignazio Leone,
geom. Luciano Marino, geol. Giuseppe Marzella, geom. Claudio Nasti, geom. Italo Ricci, geom. Elio Stornaiuolo,
geom. Luigi Volpe

Coordinatore per la sicurezza:
arch. Luca d'Angelo

SMONTAGGIO - DEMOLIZIONE DELLA CAMPATA TIPO
ELENCO ATTIVITA'

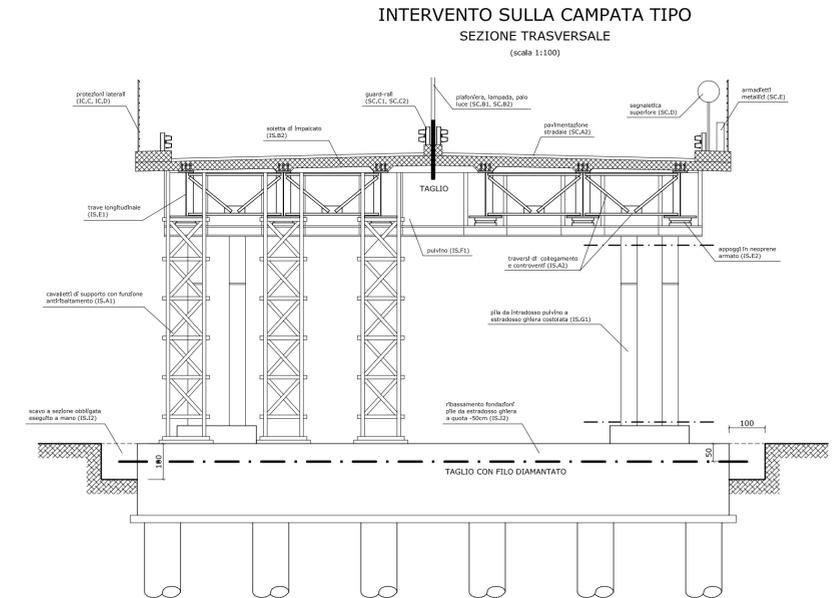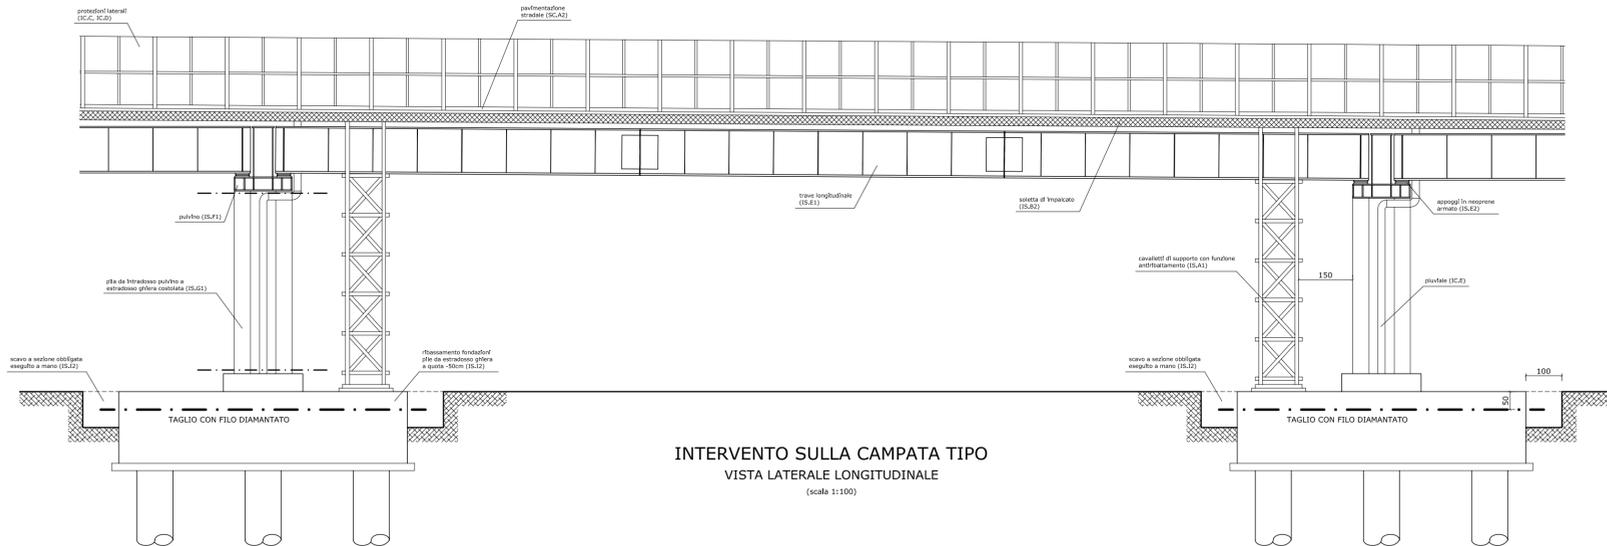

INTERVENTI SULLA CARREGGIATA INFERIORE
SEZIONE TRASVERSALE (scala 1:100)

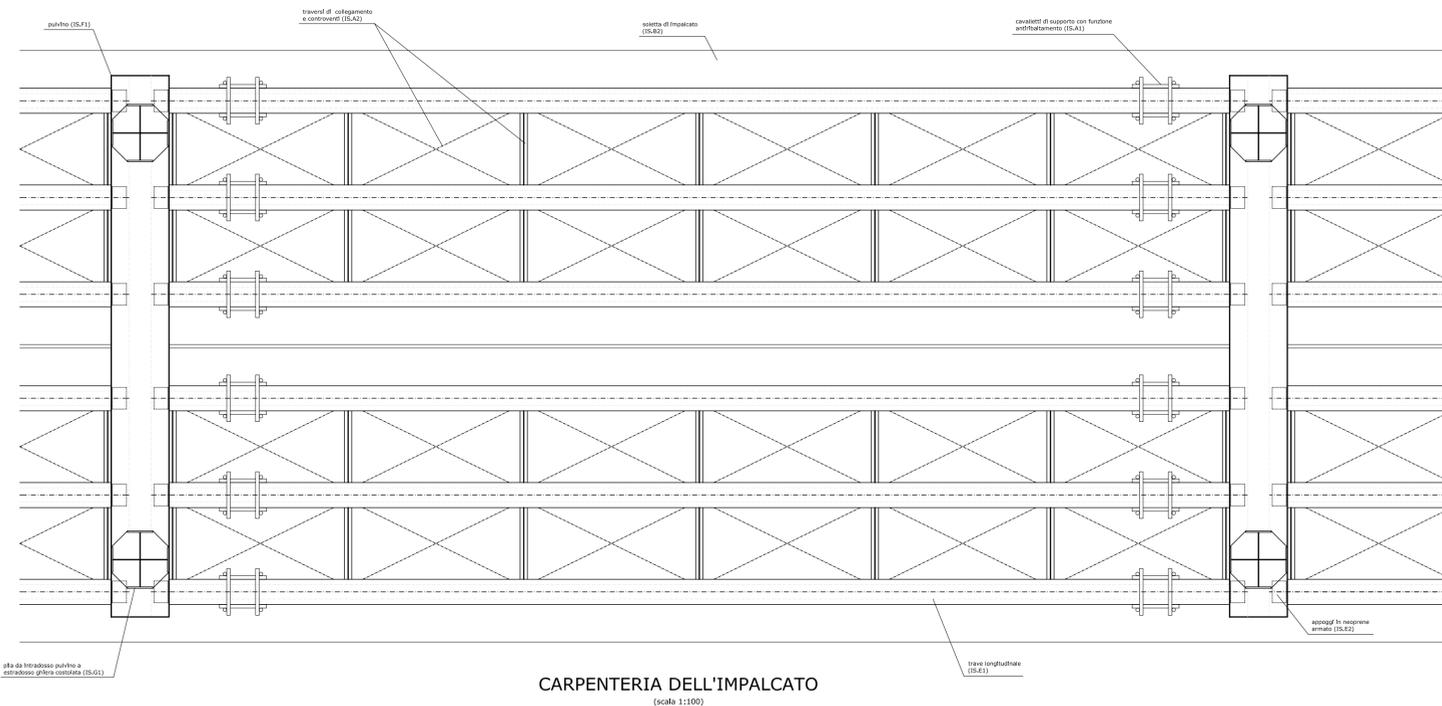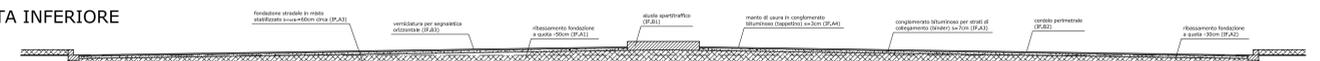

SPECIFICHE SMONTAGGIO

CATEGORIE DI OPERE DA SMONTARE/DEMOLIRE PER L'ATTIVITA' 0: AT 0

SC CANTIERE SUPERIORE - OPERE COMPLEMENTARI (su viadotto)

SC.A Manto stradale

SC.A1 giunti di dilatazione

SC.A2 pavimentazione stradale

SC.B Elementi di illuminazione:

SC.B1 piastrina + lampada su palo luce + cavi elettrici

SC.B2 pali luce

SC.C Guard-rail

SC.C1 fasce guard-rail

SC.C2 montanti guard-rail

SC.D Segnaletica superiore

SC.E Armadetti metallici per derivazioni elettriche + cavi elettrici

CATEGORIE DI OPERE DA SMONTARE/DEMOLIRE PER L'ATTIVITA' 1: AT 1

IC CANTIERE INFERIORE - OPERE COMPLEMENTARI (su Via delle Repubbliche Marittime)

IC.A Isole e marciapiedi spartitraffico

IC.A1 isole spartitraffico + paletti

IC.A2 marciapiedi longitudinali + paletti

CATEGORIE DI OPERE DA SMONTARE/DEMOLIRE PER L'ATTIVITA' 2: AT 2

IC CANTIERE INFERIORE - OPERE COMPLEMENTARI (su Via delle Repubbliche Marittime)

IC.B Lampade sotto ponte + cavi elettrici

IC.C Protezioni laterali

IC.C1 rete laterale su cavalcavia e su rampe

CATEGORIE DI OPERE DA SMONTARE/DEMOLIRE PER L'ATTIVITA' 3: AT 3

IC CANTIERE INFERIORE - OPERE COMPLEMENTARI (su Via delle Repubbliche Marittime)

IC.D Struttura portante delle protezioni laterali

IC.D1 montante ancorato su cordolo stradale

IC.E Pluviali

IC.E1 tubazioni di raccolta per carreggiata

CATEGORIE DI OPERE DA SMONTARE/DEMOLIRE PER L'ATTIVITA' 4: AT 4

IS CANTIERE INFERIORE - OPERE STRUTTURALI (su Via delle Repubbliche Marittime)

IS.A Ponteggi di sicurezza e controventi metallici

IS.A1 cavalletti di supporto

IS.A2 controventi e traversi di collegamento

IS.B Soletta d'impalcato in c.a.

IS.B1 impalcato sulle rampe

IS.C Rampe su setti

IS.C1 setti in c.a. delle rampe

IS.D Ribassamento fondazione setti delle rampe

IS.D1 fondazione rampe fino a quota -50cm

IS.D2 fondazione rampe fino a quota -80cm

CATEGORIE DI OPERE DA SMONTARE/DEMOLIRE PER L'ATTIVITA' 5: AT 5

IS CANTIERE INFERIORE - OPERE STRUTTURALI (su Via delle Repubbliche Marittime)

IS.E Travate metalliche

IS.E1 travi longitudinali

IS.E2 appoggi in acciugine armata

IS.F Pluviali

IS.F1 pluvino travi

IS.G Pile

IS.G1 riduzione pile da intradosso pluvino a estradosso ghiera costata

CATEGORIE DI OPERE DA SMONTARE/DEMOLIRE PER L'ATTIVITA' 6: AT 6

IS CANTIERE INFERIORE - OPERE STRUTTURALI (su Via delle Repubbliche Marittime)

IS.H Spalle

IS.H1 spalle

IS.I Ribassamento fondazione spalle e pile

IS.I1 fondazione spalle fino a quota -50cm

IS.I2 fondazioni pile da estradosso ghiera a quota -50cm

CATEGORIE DI OPERE DA SMONTARE/DEMOLIRE PER L'ATTIVITA' 7: AT 7

IF CANTIERE INFERIORE - OPERE DI FINITURA (su Via delle Repubbliche Marittime)

IF.A Ribassamento, ripristino sede stradale

IF.A1 ribassamento a quota -50cm nella zona tra i piloni

IF.A2 ribassamento a quota -30cm nelle zone laterali

IF.A3 ripristino in misto stabilizzato + binder (altezza varie)

IF.A4 tappetino

IF.B Marciapiedi e segnaletica orizzontale

IF.B1 banchina salvogente

IF.B2 cordoni di pietrasa e bochette per caditoie stradali

IF.B3 verniciatura per segnaletica orizzontale