Firmato digitalmente da

Luigi De Falco

CN = De Falco Luigi
Titolo = Architetto
Organizzazione = Ordine degli Architetti di Napoli/80018580631
C = IT

MUNE DI NAPOLI

O URBANISTICO ATTUATIVO
DI INIZIATIVA PRIVATA

art. 33 c.5 e 6 - Nta Variante generale al Prg
LR n. 16/2004 - LR n. 14/1982

ATTIVITA' RESIDENZIALI IN VIA VICINALE CENSI DELL'ARCO CON PARCHEGGIO PERTINENZIALE E OPERE DI URBANIZZAZIONE

modificato in seguito alle prescrizioni rese in
Conferenza dei Servizi del 07.07.2009 e 21.07.2009

Arch. Luigi De Falco
Studi d'Architettura e Consulenze
via Cesare Battisti, 15 - 80134 Napoli
tel / fax - 0814201359
e - mail defalcoconsulenze@libero.it

titolo

PLANIMETRIA DI PROGETTO DI RAPPORTO CON LA RETE VIARIA

proprietà	scala 1 :1000/5000	elaborato
	data Mar 2010	**3f**
elaborazione grafica Arch. Raffaele Fuschino	nome file	
revisione **2** (sostituisce tav 3f giugno 2007)	nome file revisione	

Ci riserviamo la proprietà di questo disegno con divieto di riproduzione o di renderlo noto a terzi senza autorizzazione

- LIMITE COMUNALE
- LINEA TRANVIARIA
- STAZIONI METROPOLITANE (CIRCUMVESUVIANA)
- LINEE METROPOLITANE (CIRCUMVESUVIANA)
- AUTOSTRADA URBANA ED EXTRAURBANA
- VIABILITA' PRIMARIA DI RIQUALIFICAZIONE
- BENI E SERVIZI
- CENTRO SPORTIVO ESISTENTE
- STRUTTURE DI USO PUBBLICO E COLLETTIVO
- PARCO PUBBLICO ESISTENTE
- PARCO DI NUOVO IMPIANTO

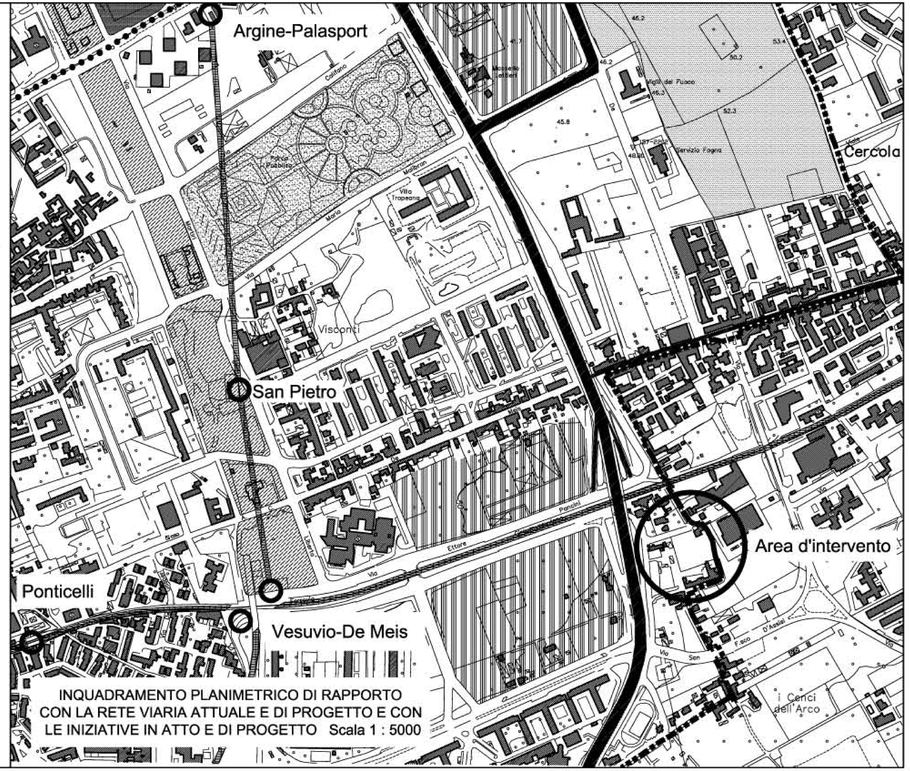

INQUADRAMENTO PLANIMETRICO DI RAPPORTO CON LA RETE VIARIA ATTUALE E DI PROGETTO E CON LE INIZIATIVE IN ATTO E DI PROGETTO Scala 1 : 5000

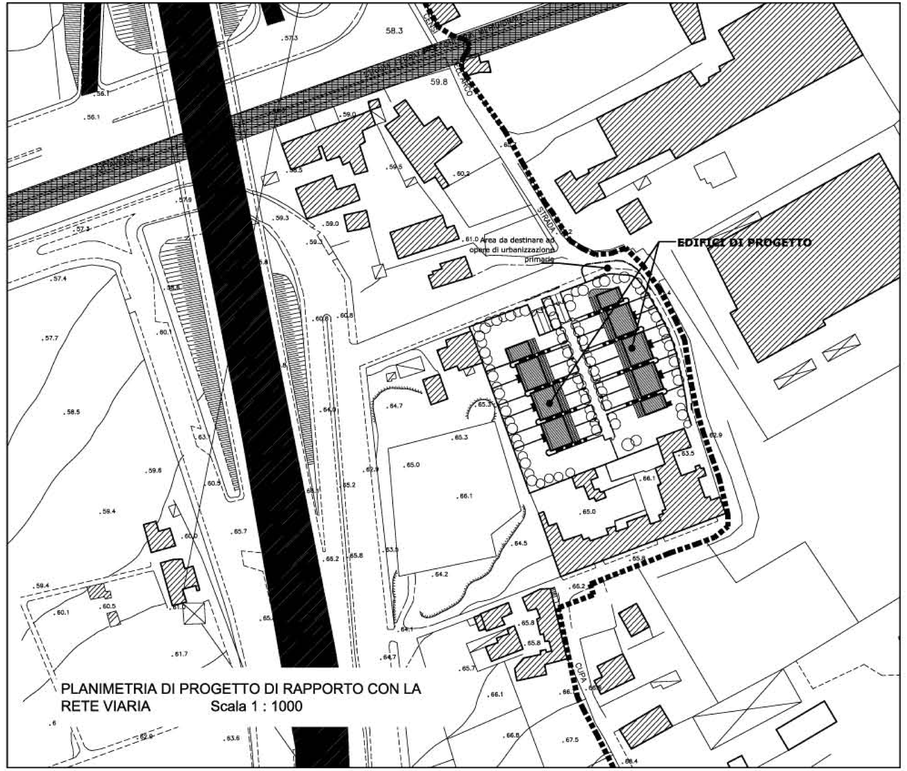

PLANIMETRIA DI PROGETTO DI RAPPORTO CON LA RETE VIARIA Scala 1 : 1000