


- A** Parcheggio a raso di Via Vialone
- B** Pista ciclabile
- C** Area verde cromatica
- D** Parcheggio a raso residenze
- E** Percorso naturalistico breve
- F** Arena
- G** Gradonate e terrazzamenti
- H** Percorso naturalistico lungo
- I** Parcheggio a raso parco
- L** Area sportiva parco
- M** Parcheggio a raso area sportiva
- N** Nuovo ingresso
- O** Gabbietto guardiania
- P** Servizi igienici
- Q** Illuminazione
- R** Attrezzature a servizio del parco

Diagramma di un percorso naturalistico che attraversa una superficie arborea ed arbustiva di tipo naturale/naturaliforme composta da elementi esistenti e di progetto.

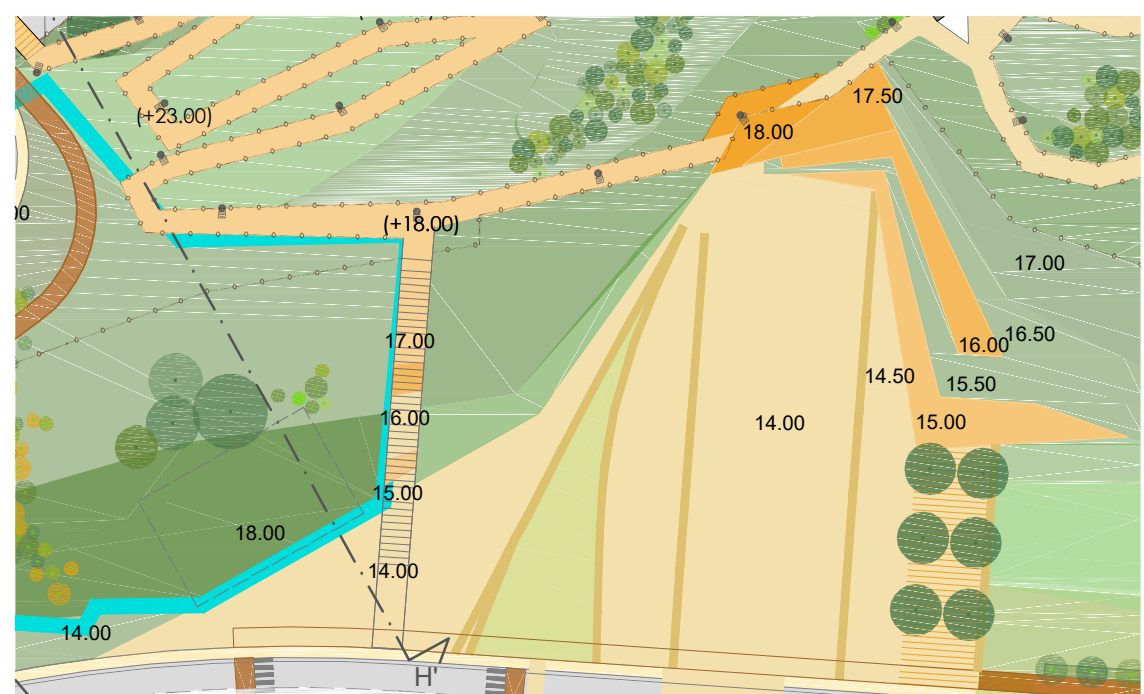

Arena

uno spazio per accogliere spettacoli ed eventi, musicali e sportivi, articolato a gradonate appoggiate sul pendio della collina. Le gradonate inerbite garantiscono una forte integrazione paesaggistica.

Ø max palo = 7,50 m


MORSETTERIA DA PALO

100 cm

Sistemi di illuminazione esterna sostenibile per lo spazio pubblico. Il concetto base da cui è partito lo studio di architettura è stato quello di realizzare un sistema di illuminazione a bilancio di CO2 neutro. Con il modulo LED si offre una soluzione altamente efficiente e versatile per l'illuminazione, perseguendo due principi: massima qualità e massima modularità. I principali vantaggi sono: i costi di efficienza e qualità soddisfano i requisiti stabiliti dalla norma EN 13201 fino alla categoria massima M1. Le luci sono installate su un sistema di pali con celle solari. Le celle solari generano più energia di quanto ne richieda il sistema.



sezione H - H'
1:200

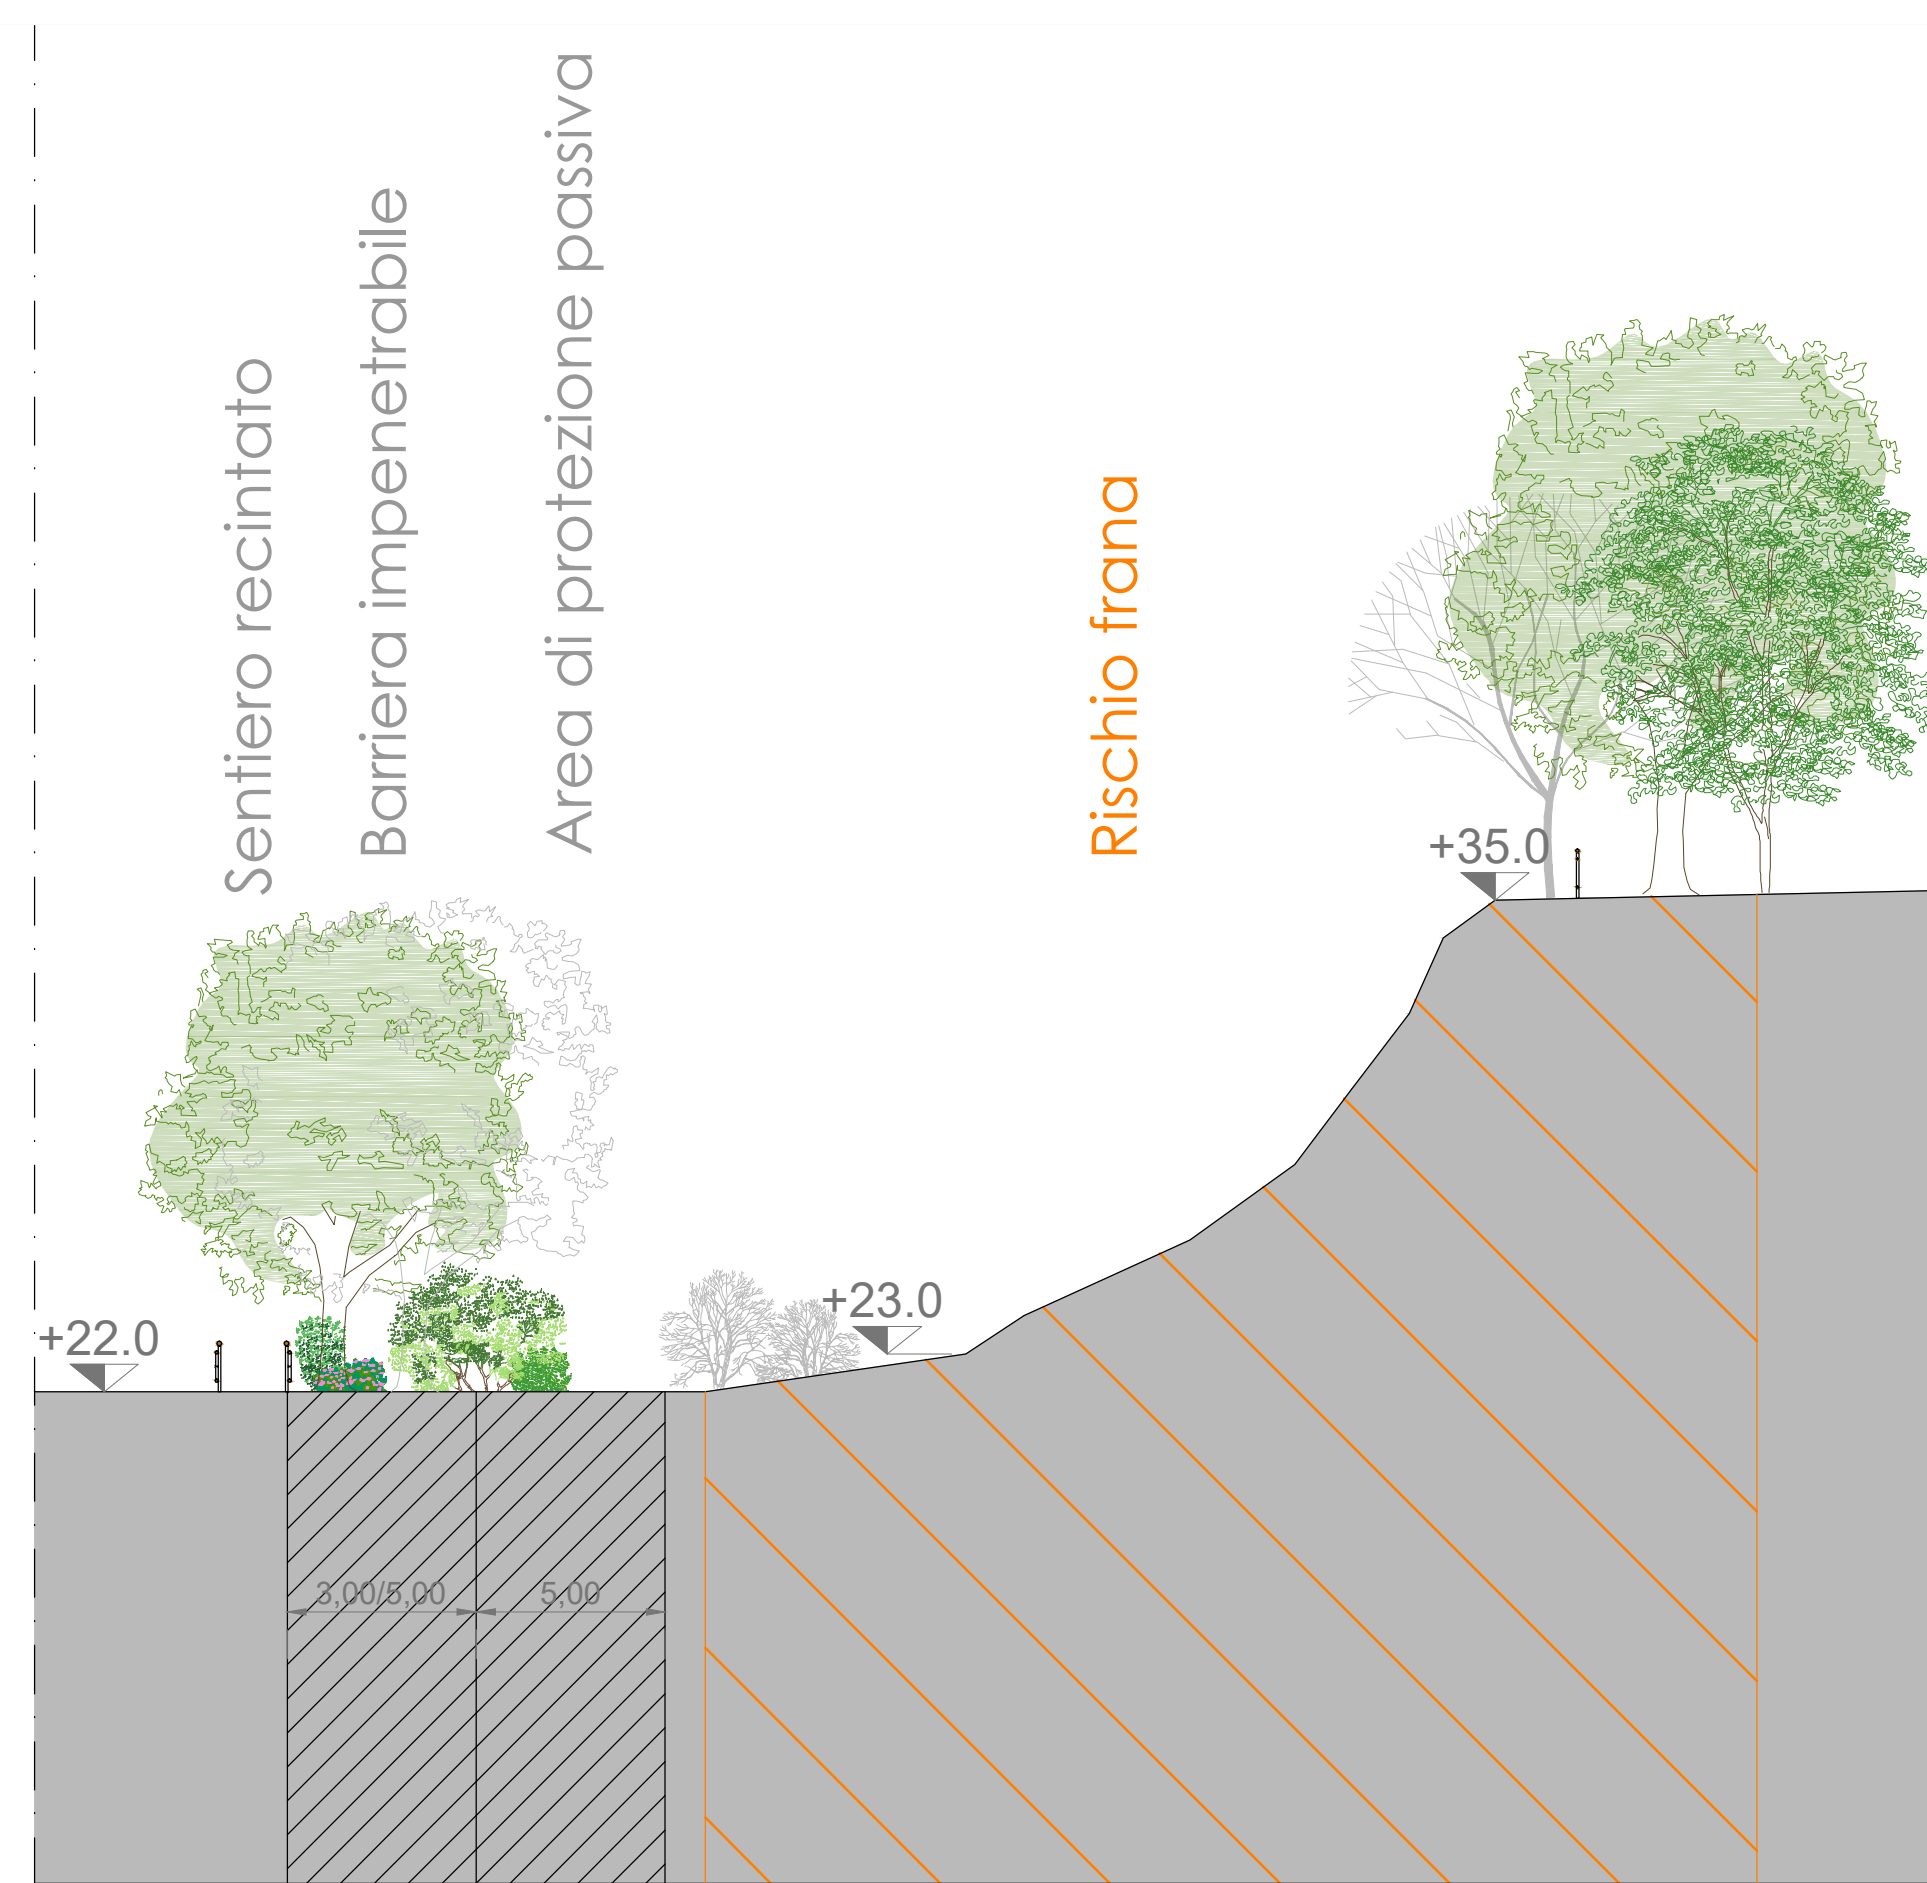

sezione F - F'



sezione G - G
1:200



planimetria d'insieme
scala 1:500