


PARTICOLARE POZZETTO DI LINEA E ISPEZIONE DA DN 500 A DN 600
scala 1:25

- TABELLA POZZETTI -


TRATTO G2a - G2	POZZETTO n°	QUOTA Q1	QUOTA Q2	TIPO TUBAZIONE
VIA SOPRITTO	1+G2a	367.82	365.52	DN 600 IN POLIPROPILENE
	2	365.90	364.10	
	4	363.38	361.35	

TRATTO G2b - G6	POZZETTO n°	QUOTA Q1	QUOTA Q2	TIPO TUBAZIONE
VIA SOPRITTO	1+G2b	367.88	366.98	DN 500 IN POLIPROPILENE
	2	367.33	366.50	
	3	366.21	364.50	
	4	365.48	363.80	
	5	364.53	363.10	
	9	358.83	357.17	DN 600 IN POLIPROPILENE
	10	357.83	356.68	
	11	357.45	356.05	
	12	356.80	355.40	
	14	353.90	353.90	
	15	353.13	353.18	
	16	353.00	350.45	
	17	350.43	348.92	
	18	349.11	347.40	


PIANTA

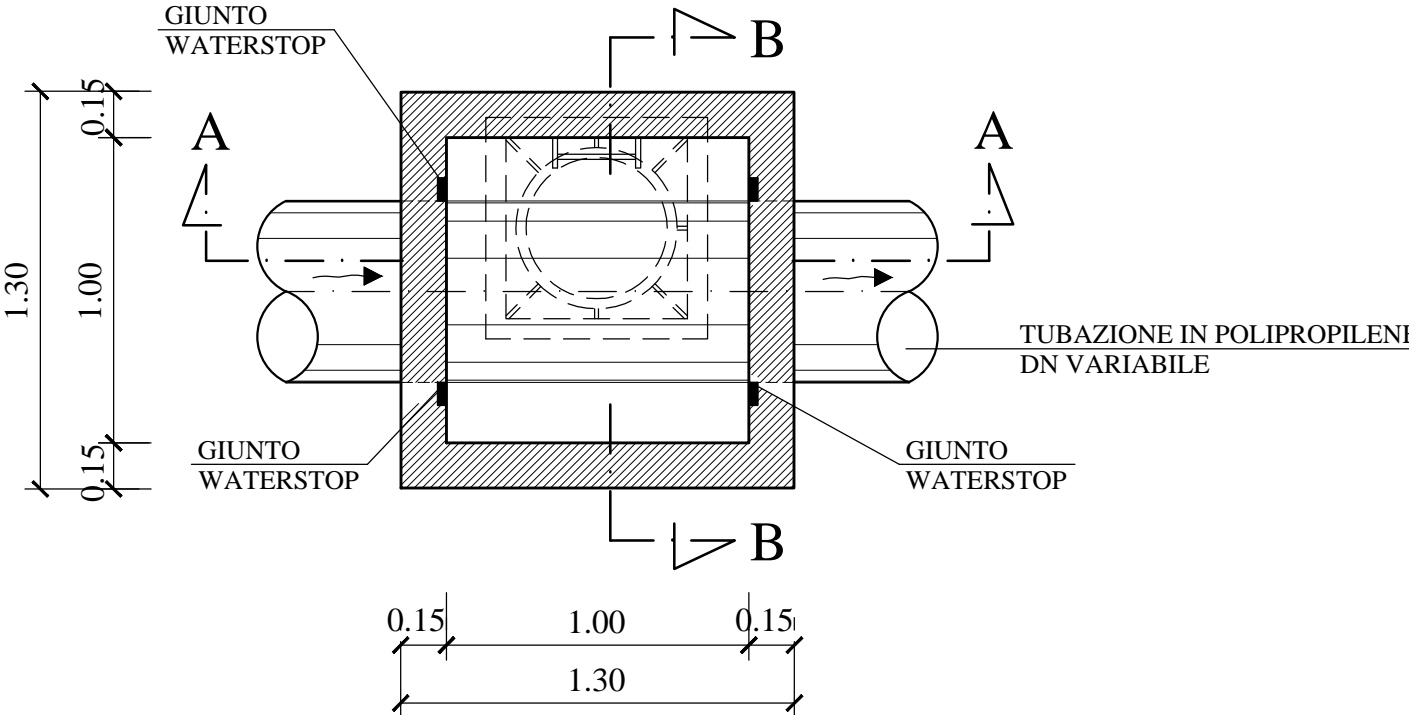

SEZIONE A-A

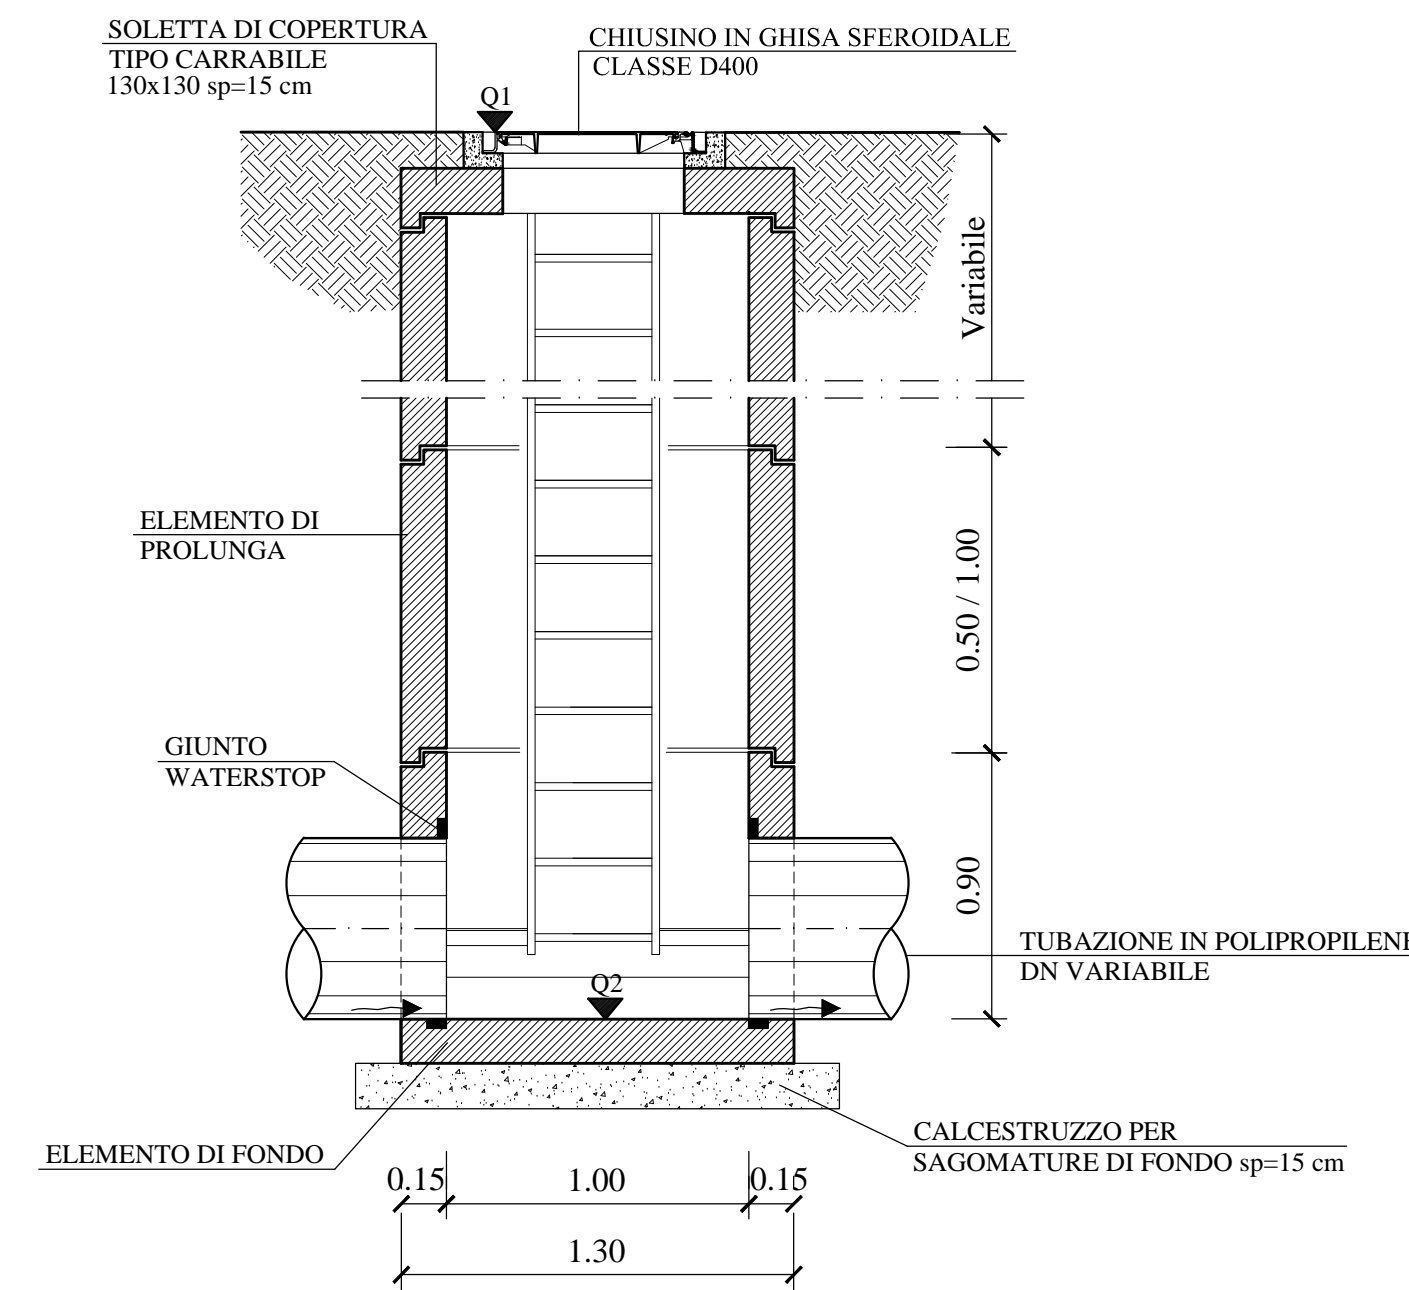

SEZIONE B-B

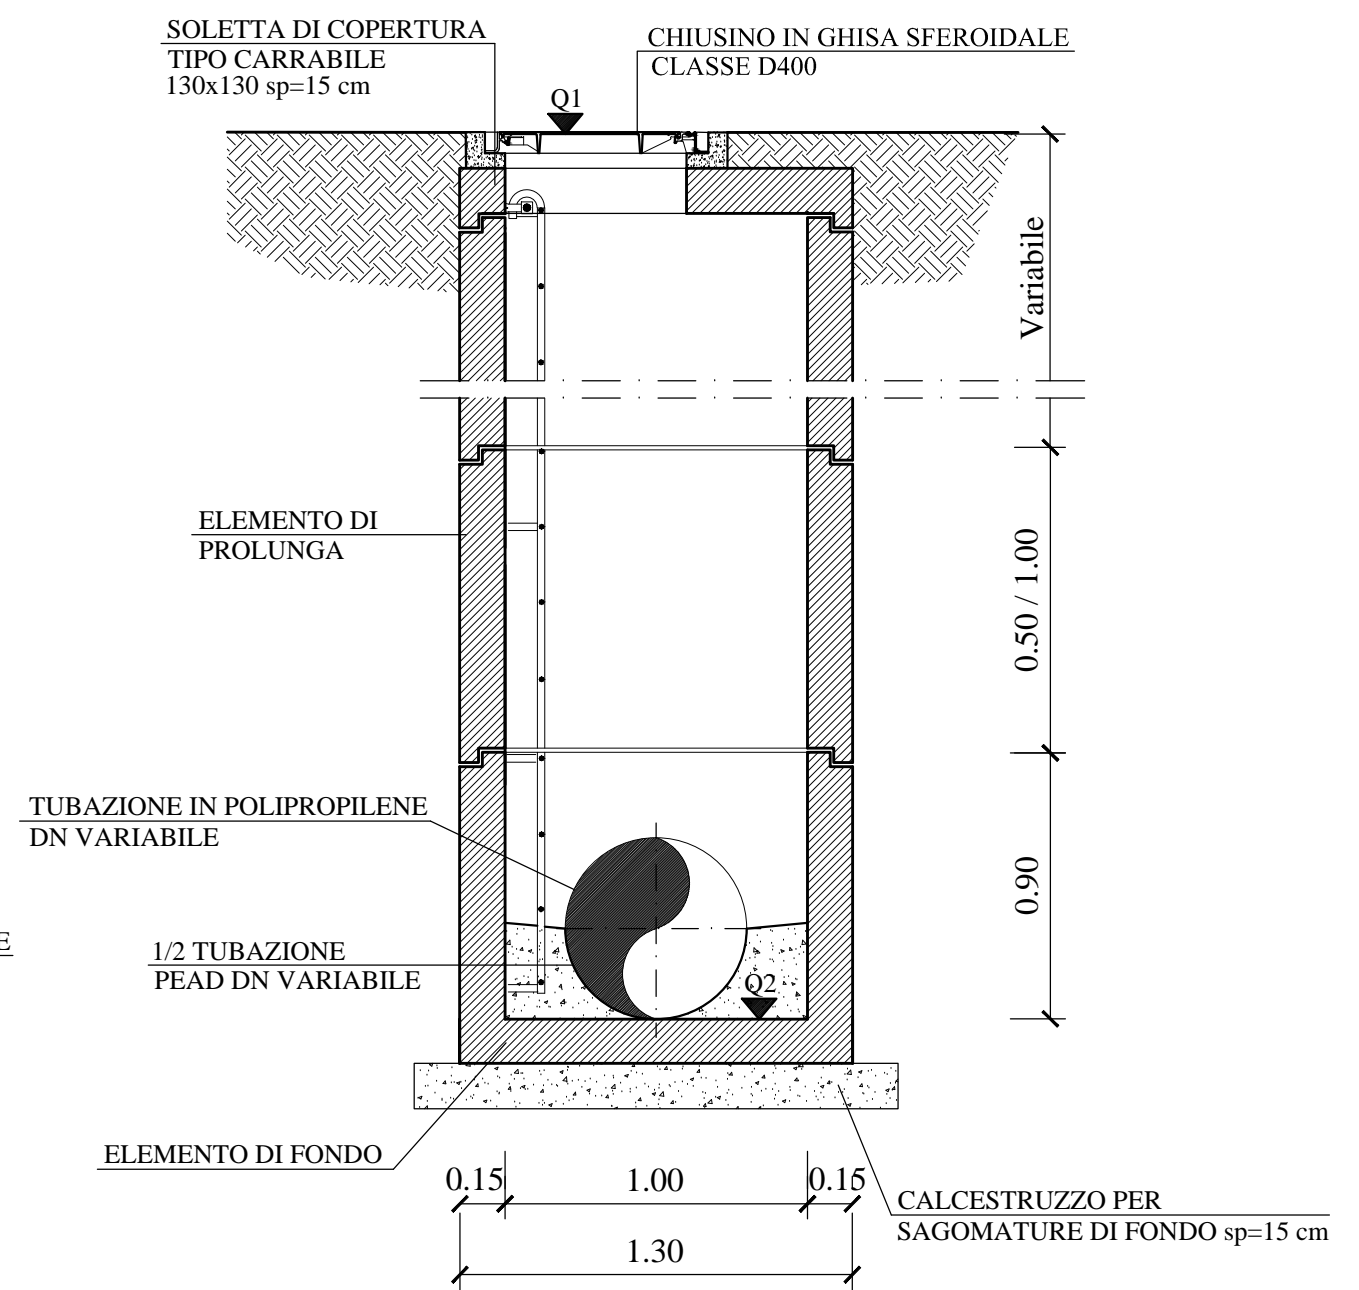


PARTICOLARE POZZETTO DI SALTO DA DN 500 A DN 600
scala 1:25

- TABELLA POZZETTI -


TRATTO G2a - G2	POZZETTO n°	QUOTA Q1	QUOTA Q2	QUOTA Q3	TIPO TUBAZIONE
VIA SOPRITTO	1	364.20	362.50	362.30	DN 600 IN POLIPROPILENE

TRATTO G2b - G6	POZZETTO n°	QUOTA Q1	QUOTA Q2	QUOTA Q3	TIPO TUBAZIONE
VIA SOPRITTO	6	363.77	362.23	361.57	DN 500 IN POLIPROPILENE
	7	362.45	360.45	359.05	
	8	360.55	358.77	358.00	DN 600 IN POLIPROPILENE
	G3+G3	358.26	354.93	354.30	


PIANTA

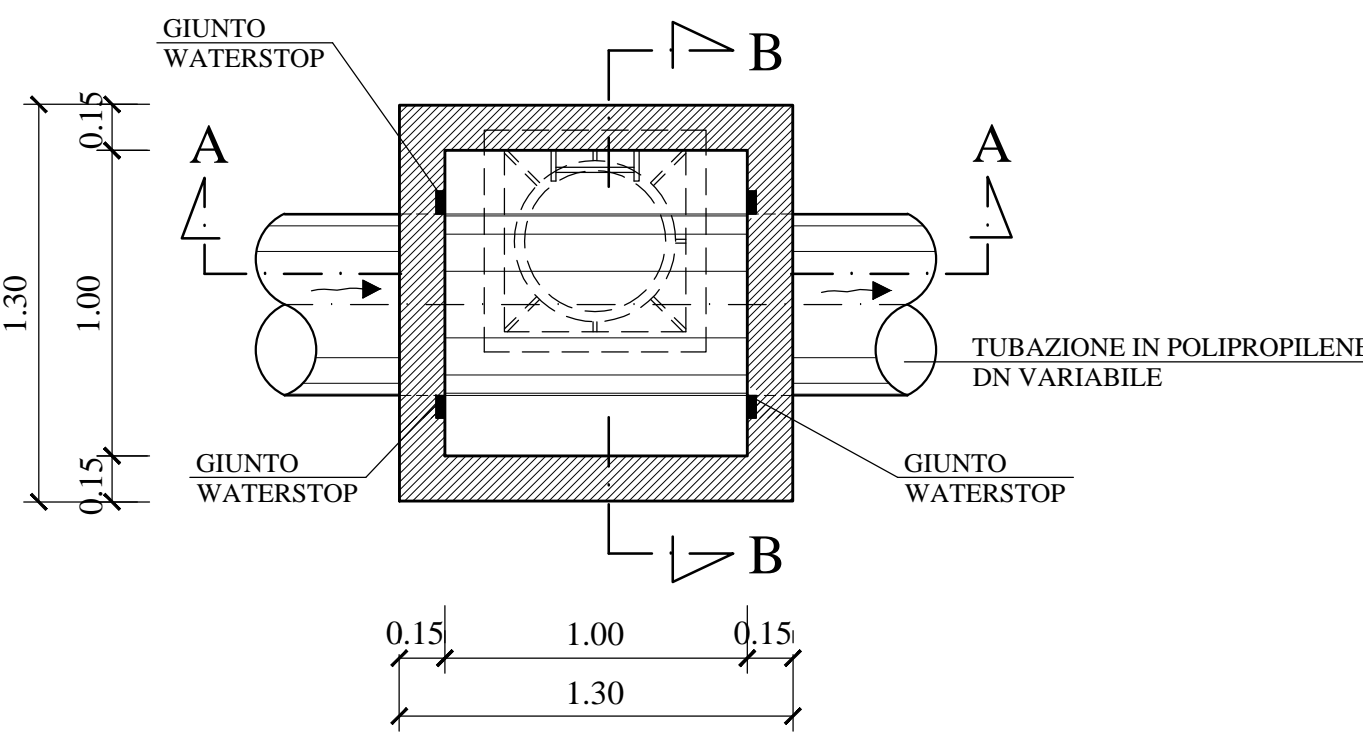

SEZIONE A-A

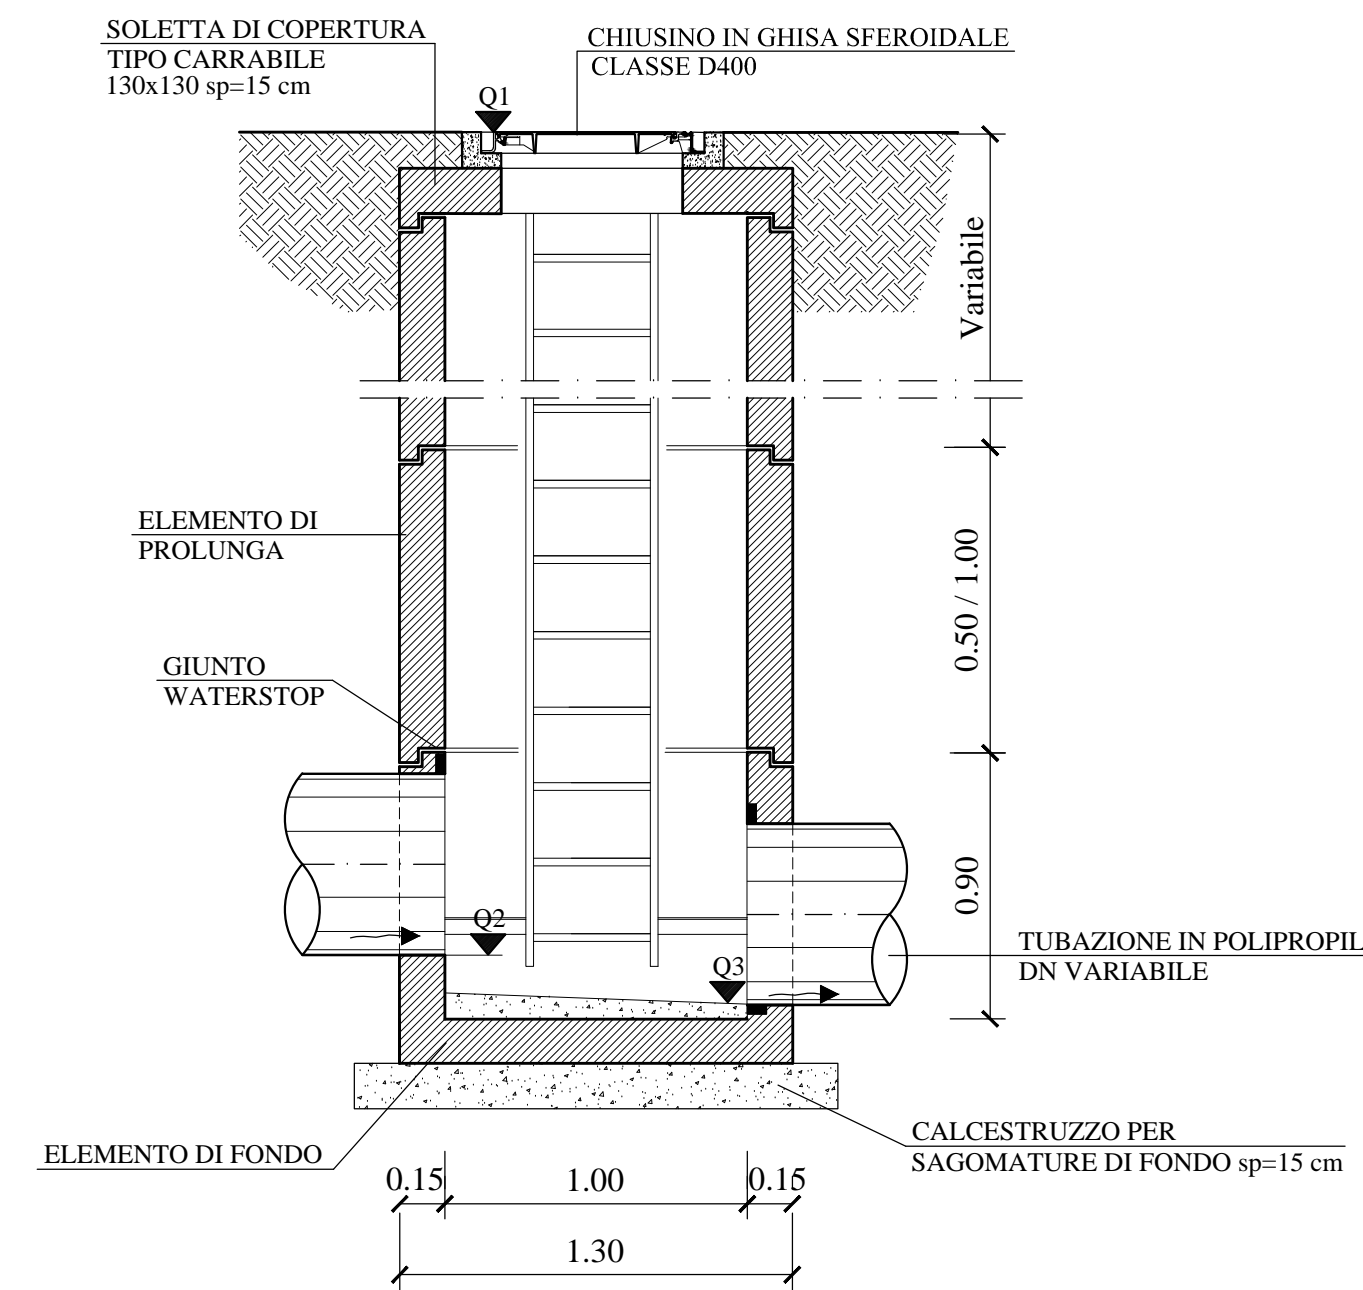

SEZIONE B-B

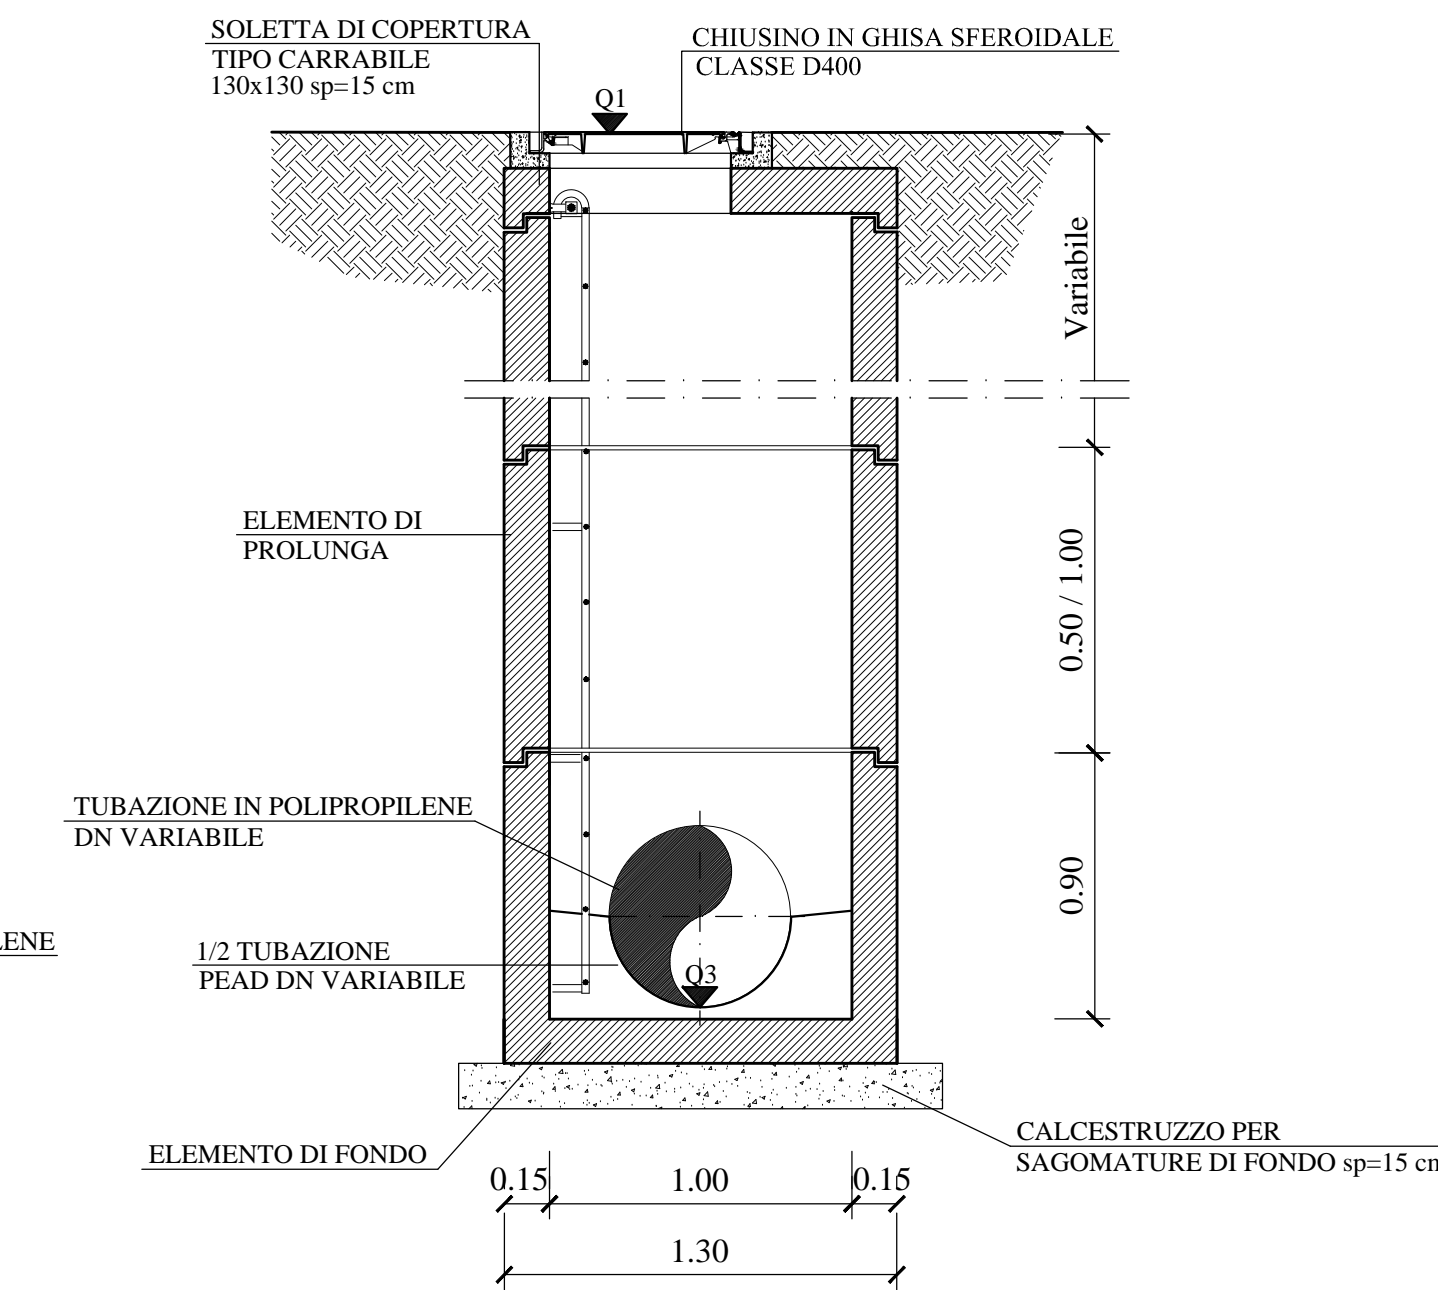

COMUNE DI NAPOLI

SISTEMA DI FOGNATURA DELL'AREA
DI COMPETENZA DEL COMUNE DI NAPOLI
AFFERENTE LA COLLINA DEI CAMALDOLI

LOTTO II - COMPLETAMENTO
- PROGETTO ESECUTIVO -



PROGETTISTA:
Ing. Paolo MINICCO BENOVENGA

RESPONSABILE DEL PROCEDIMENTO:
Ing. Giovanni Miraldi

0	08/15	LAM	FEM	COT	EMISSIONE PER APPROVAZIONE
Revisione	Data	Redatto	Verificato	Approvato	Descrizione della revisione
BACINO G VIA MARANO-PIANURA POZZETTI DI SALTO E CONFLUENZA TUBAZIONI DN500 - DN600 PIANTE E SEZIONI					Progettazione IDI Elaborato n° EG.G.04 Scala 1:25 Data Agosto 2015