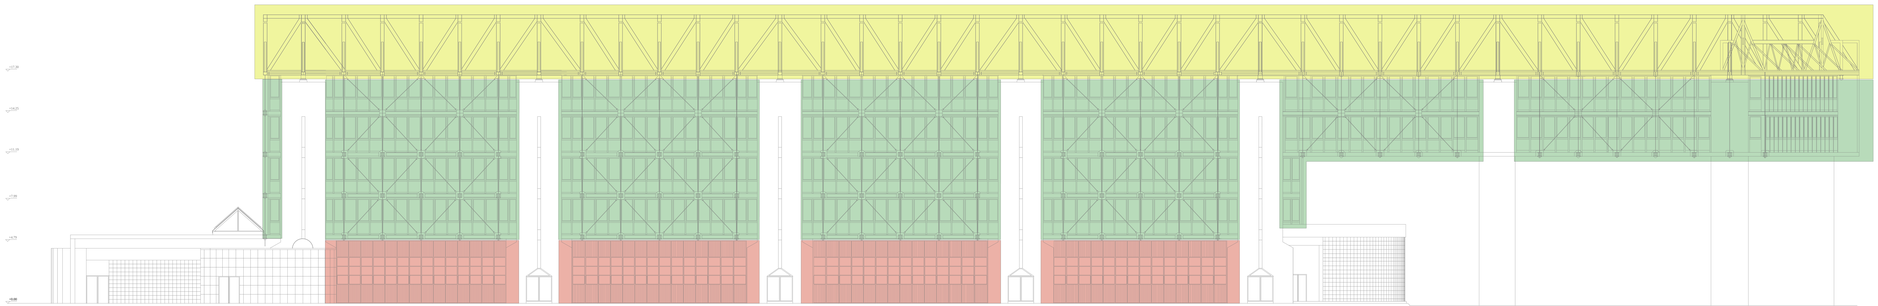

PROSPETTO SUD

Legenda - zone da trattare	
	Travatura di sospensione
	Tiranti, controventi tubolari e travi
	Portelloni autorimessa
	Lamiera solaio

N.B. il trattamento delle superfici metalliche consiste in:
- sverniciatura;
- applicazione di uno strato di antiruggine;
- applicazione di due strati di smalto.

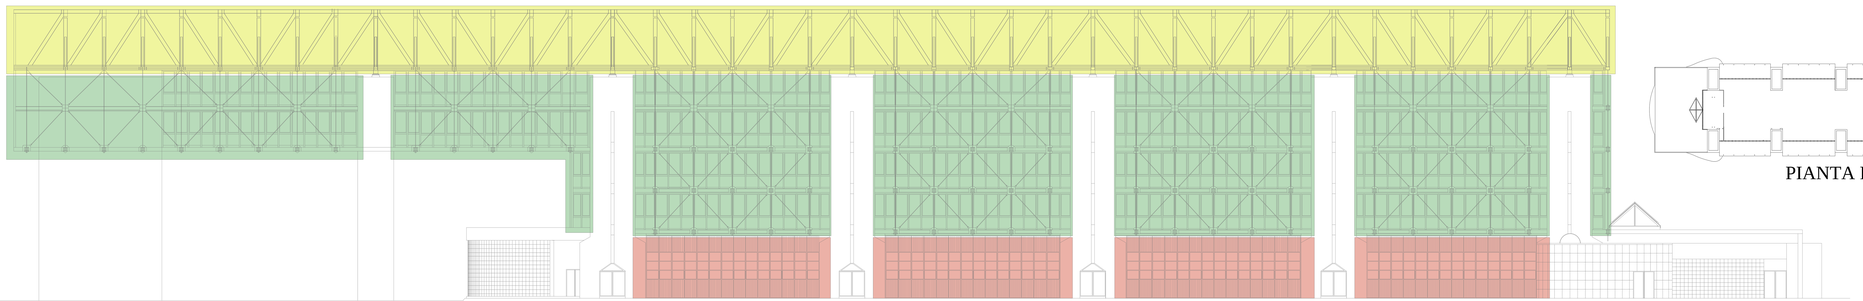

PROSPETTO NORD

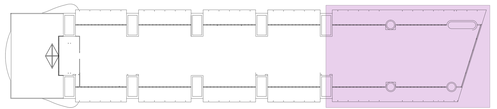

PIANTA PRIMO IMPALCATO

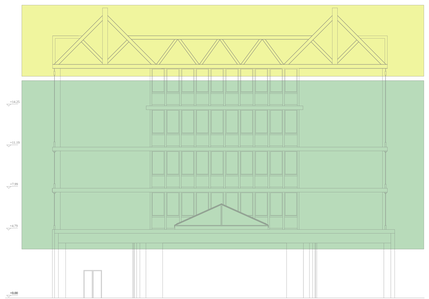

PROSPETTO OVEST

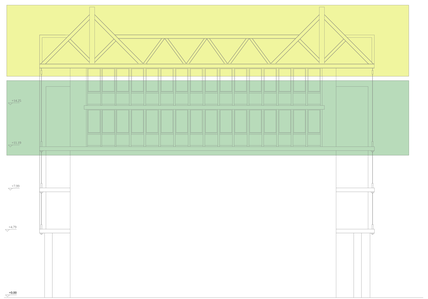

PROSPETTO EST

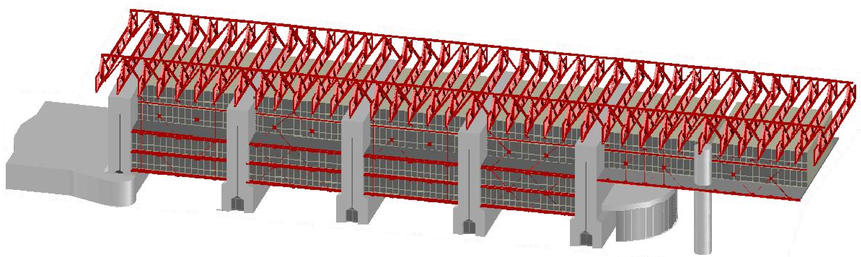

COMUNE DI NAPOLI
Direzione centrale Infrastrutture, lavori pubblici e mobilità
Sempre Estesa dalle infrastrutture di rogliera, alle opere pubbliche a mare e dei parcheggi

Grande progetto Riqualificazione urbana Napoli est

Realizzazione di sistemi di videosorveglianza
e adeguamento della caserma dei Vigili del fuoco

PROGETTO PRELIMINARE

Gruppo di progettazione - Comune di Napoli
progettazione urbana e infrastrutture: arch. Anna Rita Attanasio, ing. Maria Di Capio, arch. Francesca Spera, arch. Emilia Giovanna Trifilett,
progettazione architettonica: arch. Anna Rita Attanasio,
impianti fognari: ing. Roberta Cangiano, ing. Stefania Pagnillaro
impianti pubblica illuminazione: ing. Maria Teresa Gagliano
impianti elettrici e speciali: ing. Vincenzo Cangiani
verifica e allestimento strutturale: dott. Vincenzo Cangiani
aspetti urbanistici: arch. Chiarella, Acampora

Gruppo di progettazione - Comando provinciale Vigili del Fuoco di Napoli
coordinamento generale: arch. Rino D'Ottavi,
progettazione: arch. Silvana Ciglio, ing. Luigi Mattanza, ing. Giuseppe Salvia
Coordinamento sicurezza in fase di progettazione: ing. Vincenzo Ciglio, ing. Cosimpo Salvia

Supporto Tecnico Scientifico - Università degli studi di Napoli "Federico II"
prof. arch. Luigi Piemontese, prof. ing. Ernido Nigro, prof. ing. Giorgio Serino

Responsabile del procedimento
arch. Giuseppe Polli

Piante e sezioni con individuazione degli interventi di verniciatura con antiruggine della struttura esterna

EG ACC 1	scala: 1:100	gennaio 2015