

Dipartimento di Urbanistica

Servizio pianificazione urbanistica


Proposta di intervento in project financing
Completamento del comprensorio orientale
del centro direzionale


Tav. 1

Inquadramento su Ortofotopiano
e definizione dell'area di intervento

 Confine del comprensorio orientale

sc 1:2000

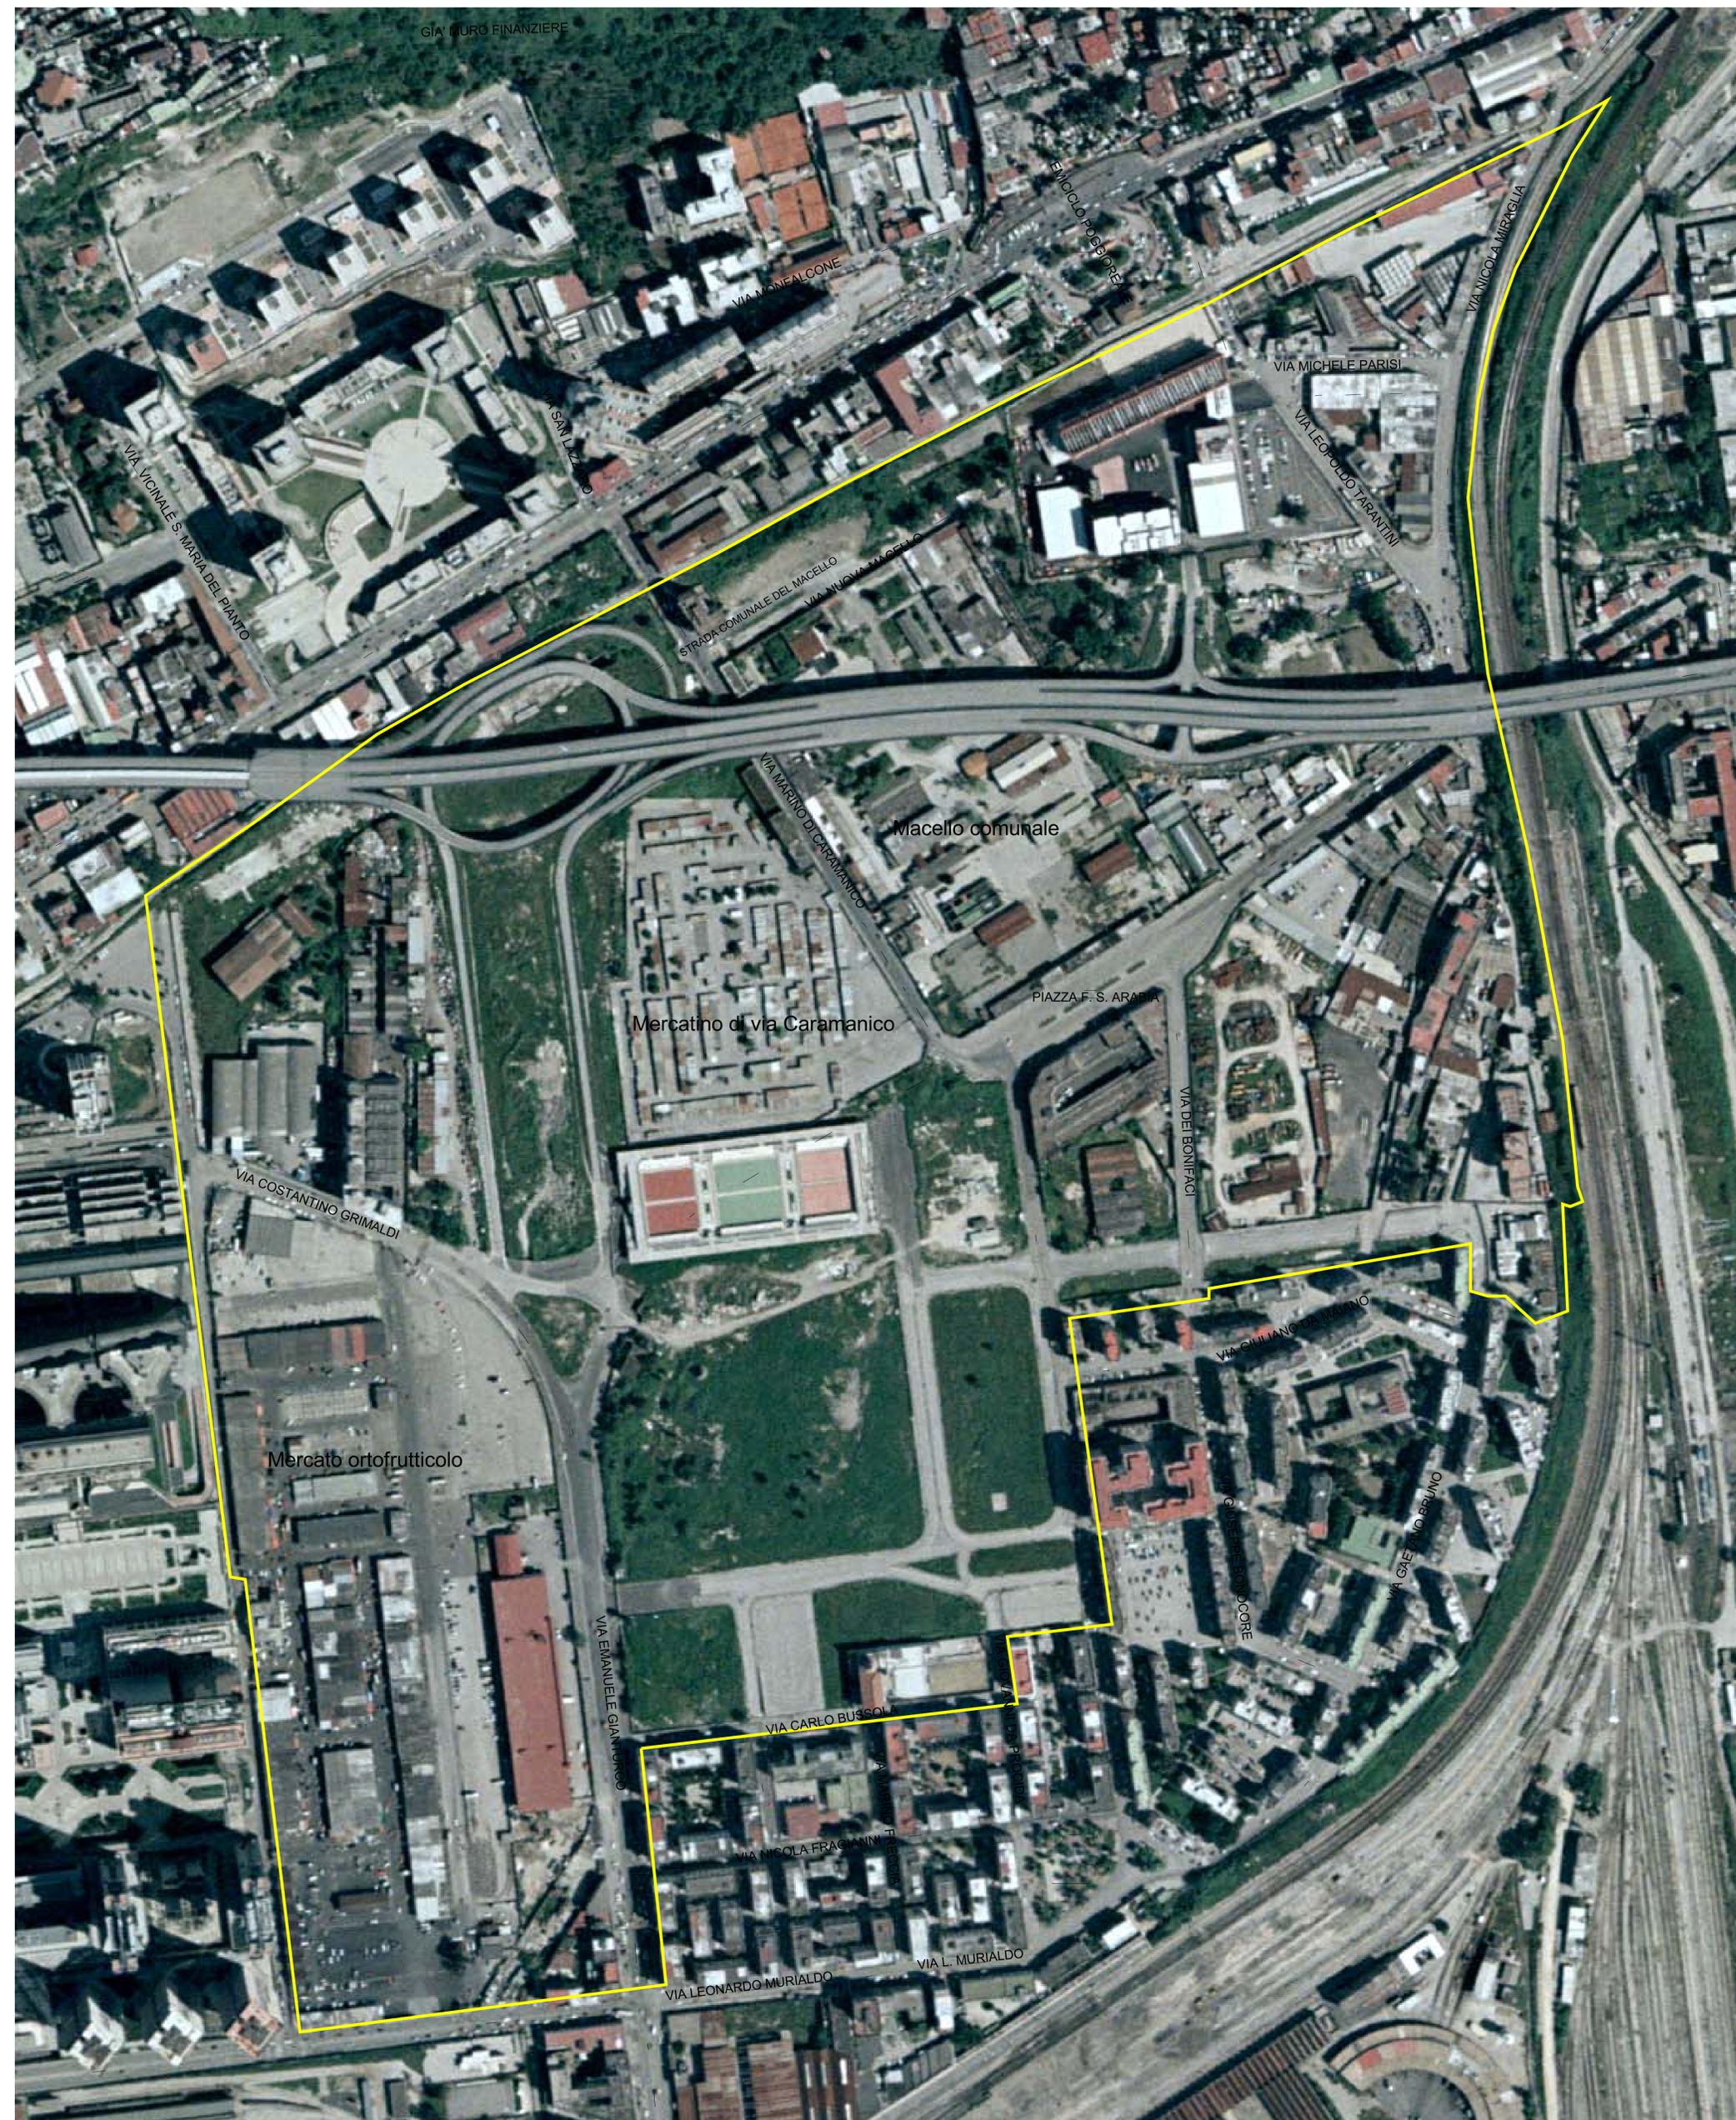

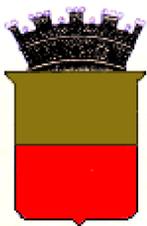

Dipartimento di Urbanistica

Servizio pianificazione urbanistica

Proposta di intervento in project financing
Completamento del comprensorio orientale
del centro direzionale

Tav. 3

Proposta Agorà6 a confronto
con impedimenti rilevati

-  Aree d'intervento
-  Impedimenti riscontrati
-  Confine del comprensorio orientale

0 50 100 150 200 250 Meters



Sub-comprendorio orientale Centro Direzionale – Tav. 5 – Sistema della mobilità nel

— viabilità primaria autostradale
 — nuova viabilità di progetto
 — viabilità esistente da riqualificare
 — viabilità esistente da eliminare
 — linea metropolitana 3-Circumvesuviana
 — nuova linea tranviaria
— linea metropolitana 1-Alifana

