



COMUNE DI NAPOLI

Dipartimento di Pianificazione Urbanistica

Piano Particolareggiato di Iniziativa Privata

Sottozona Bb

Via del Cassano, Secondigliano

TAV - U 4

SCHEMA RETE ELETTRICA



Proponente: Sig.ri Salvatore GIARDINA e Rosa Magdalena STORNAIUOLO

Progettista: Arch. Youssef HEDAYATI

Procuratore: Sig. Ciro PERDONO




*Perdono Ciro*

Luglio 2018

Schema rete elettrica

Scala 1/500

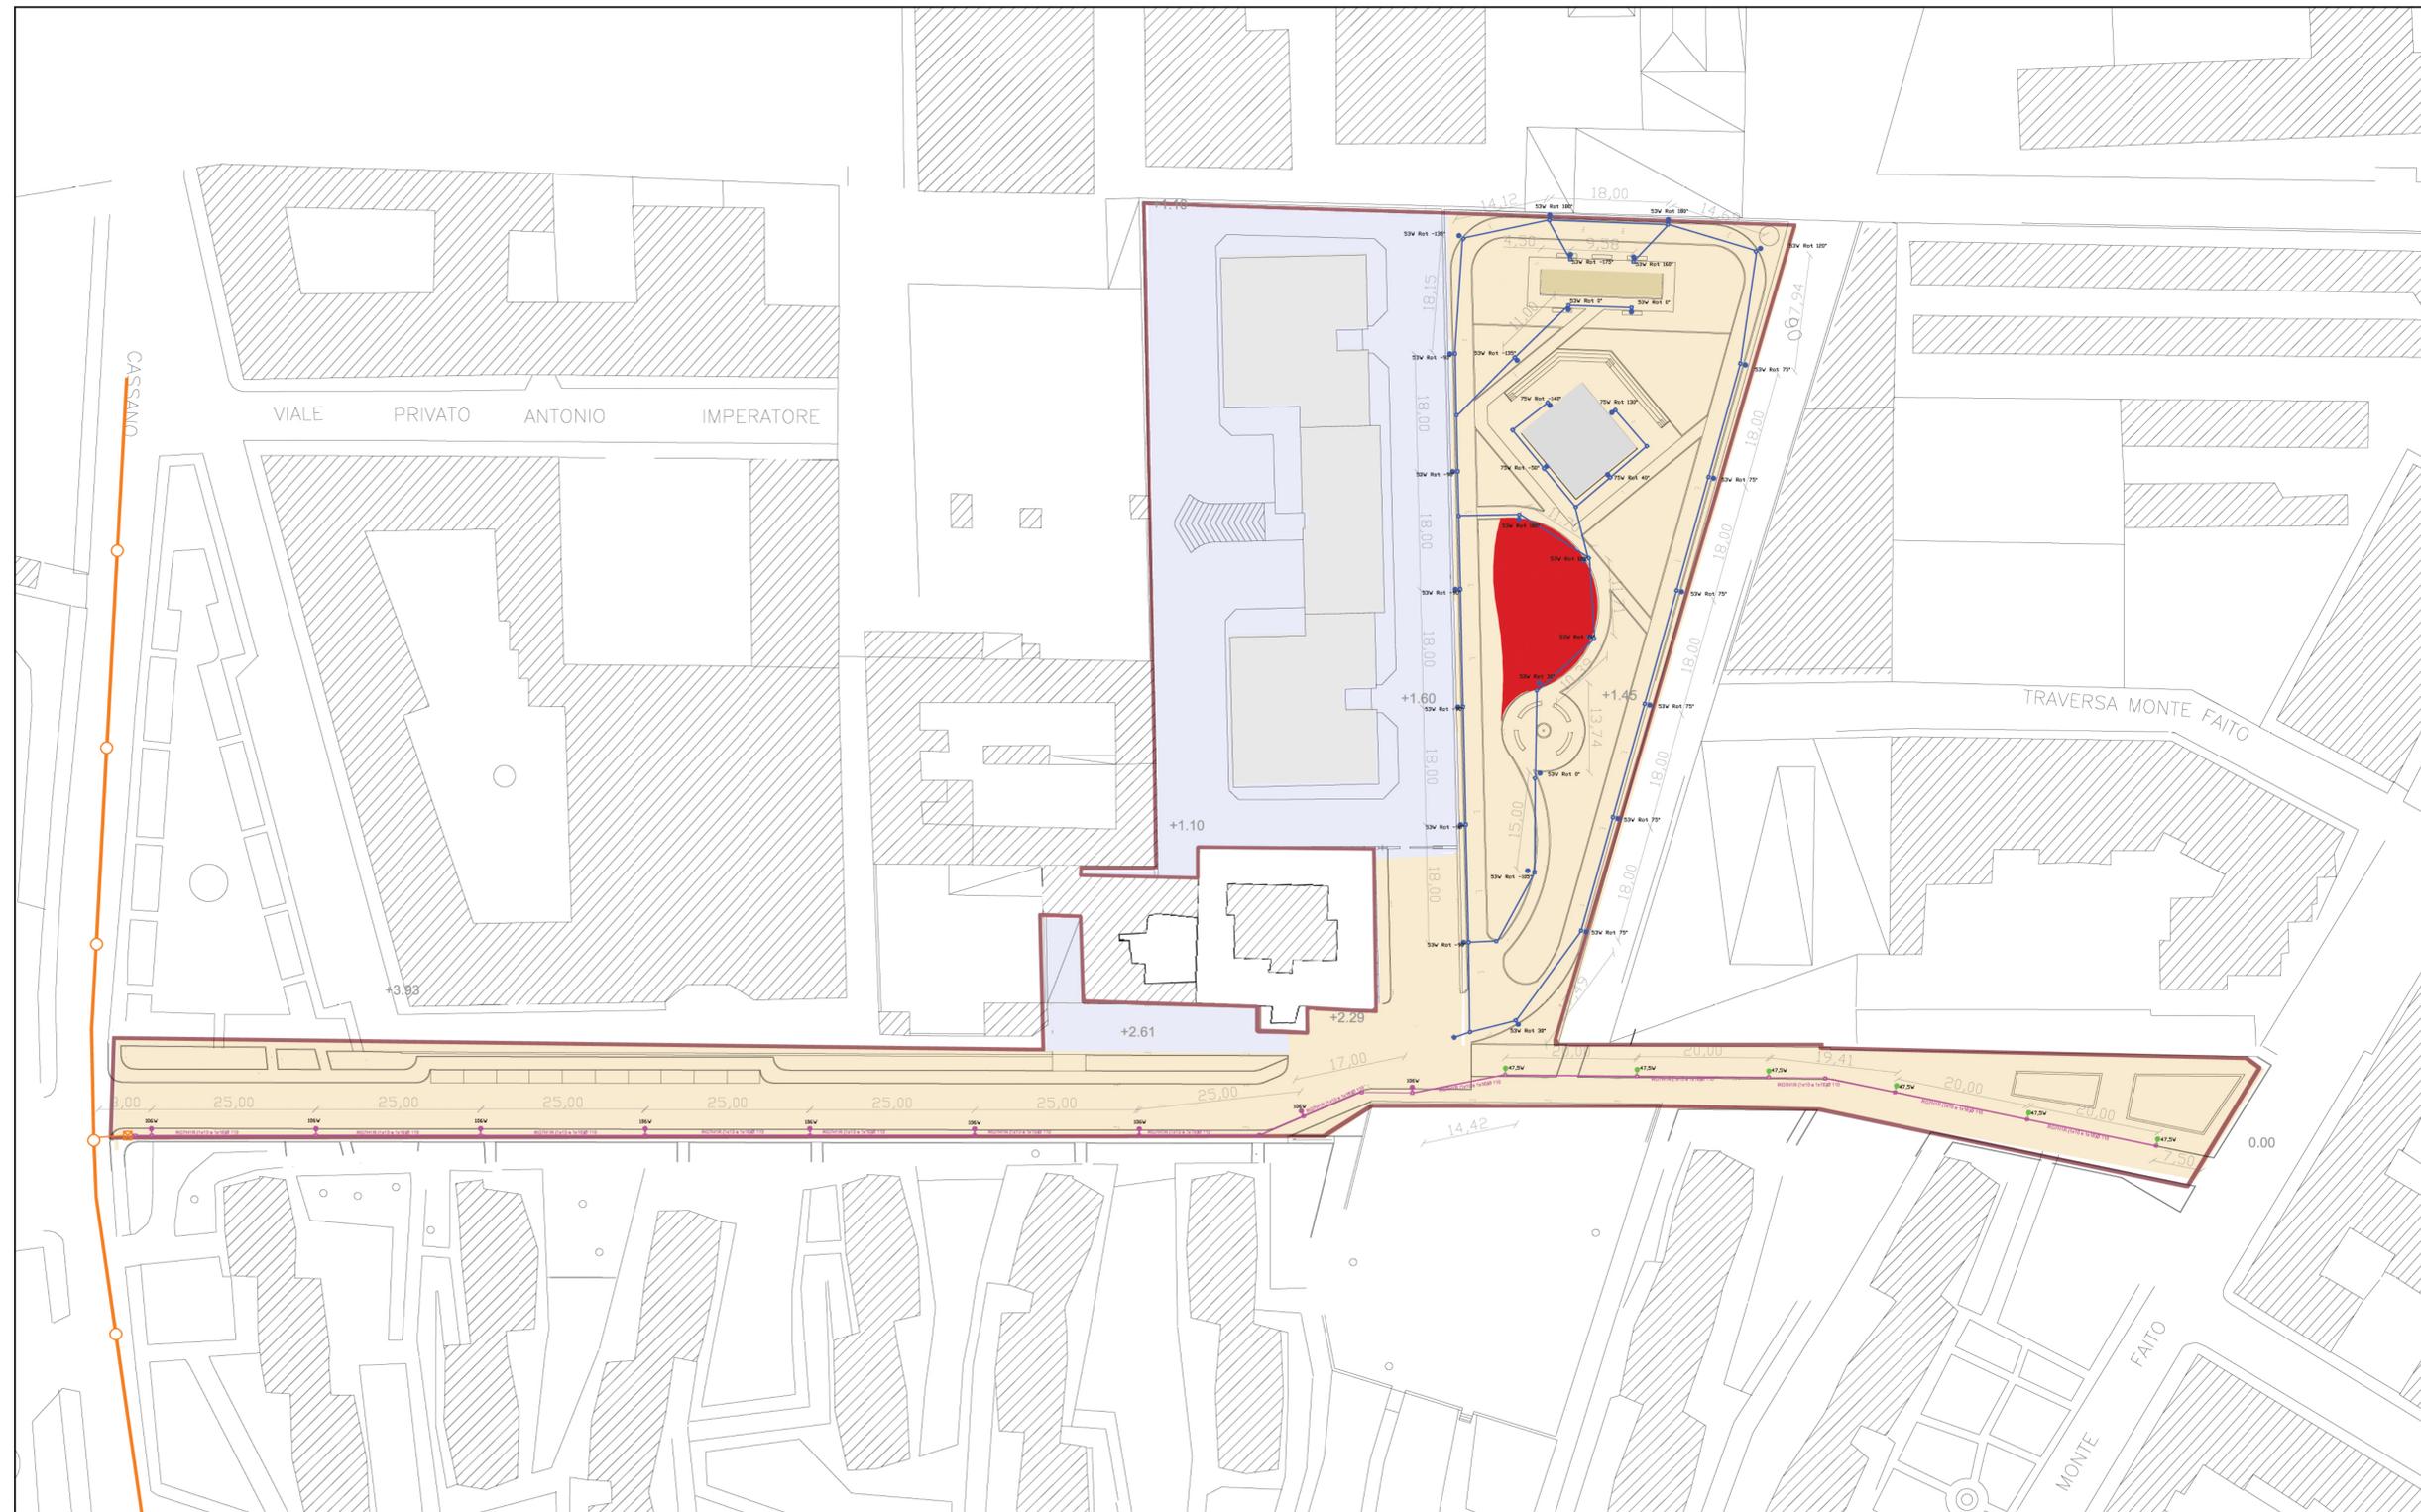

LEGENDA

- Palo di illuminazione con lampada a LED W 47,5 (palo h=6,00)
- Palo di illuminazione con lampada a LED W 106 (palo h=8,00)
- Pozzetto 70 x 70 cm
- Conduttura in PVC
- Quadro elettrico

- Palo di illuminazione con lampada a LED W 53-75 (palo h=5,00)
- Pozzetto 70 x 70 cm
- Conduttura in PVC
- Quadro elettrico

- Cabina di derivazione esistente
- Rete utenza pubblica esistente