
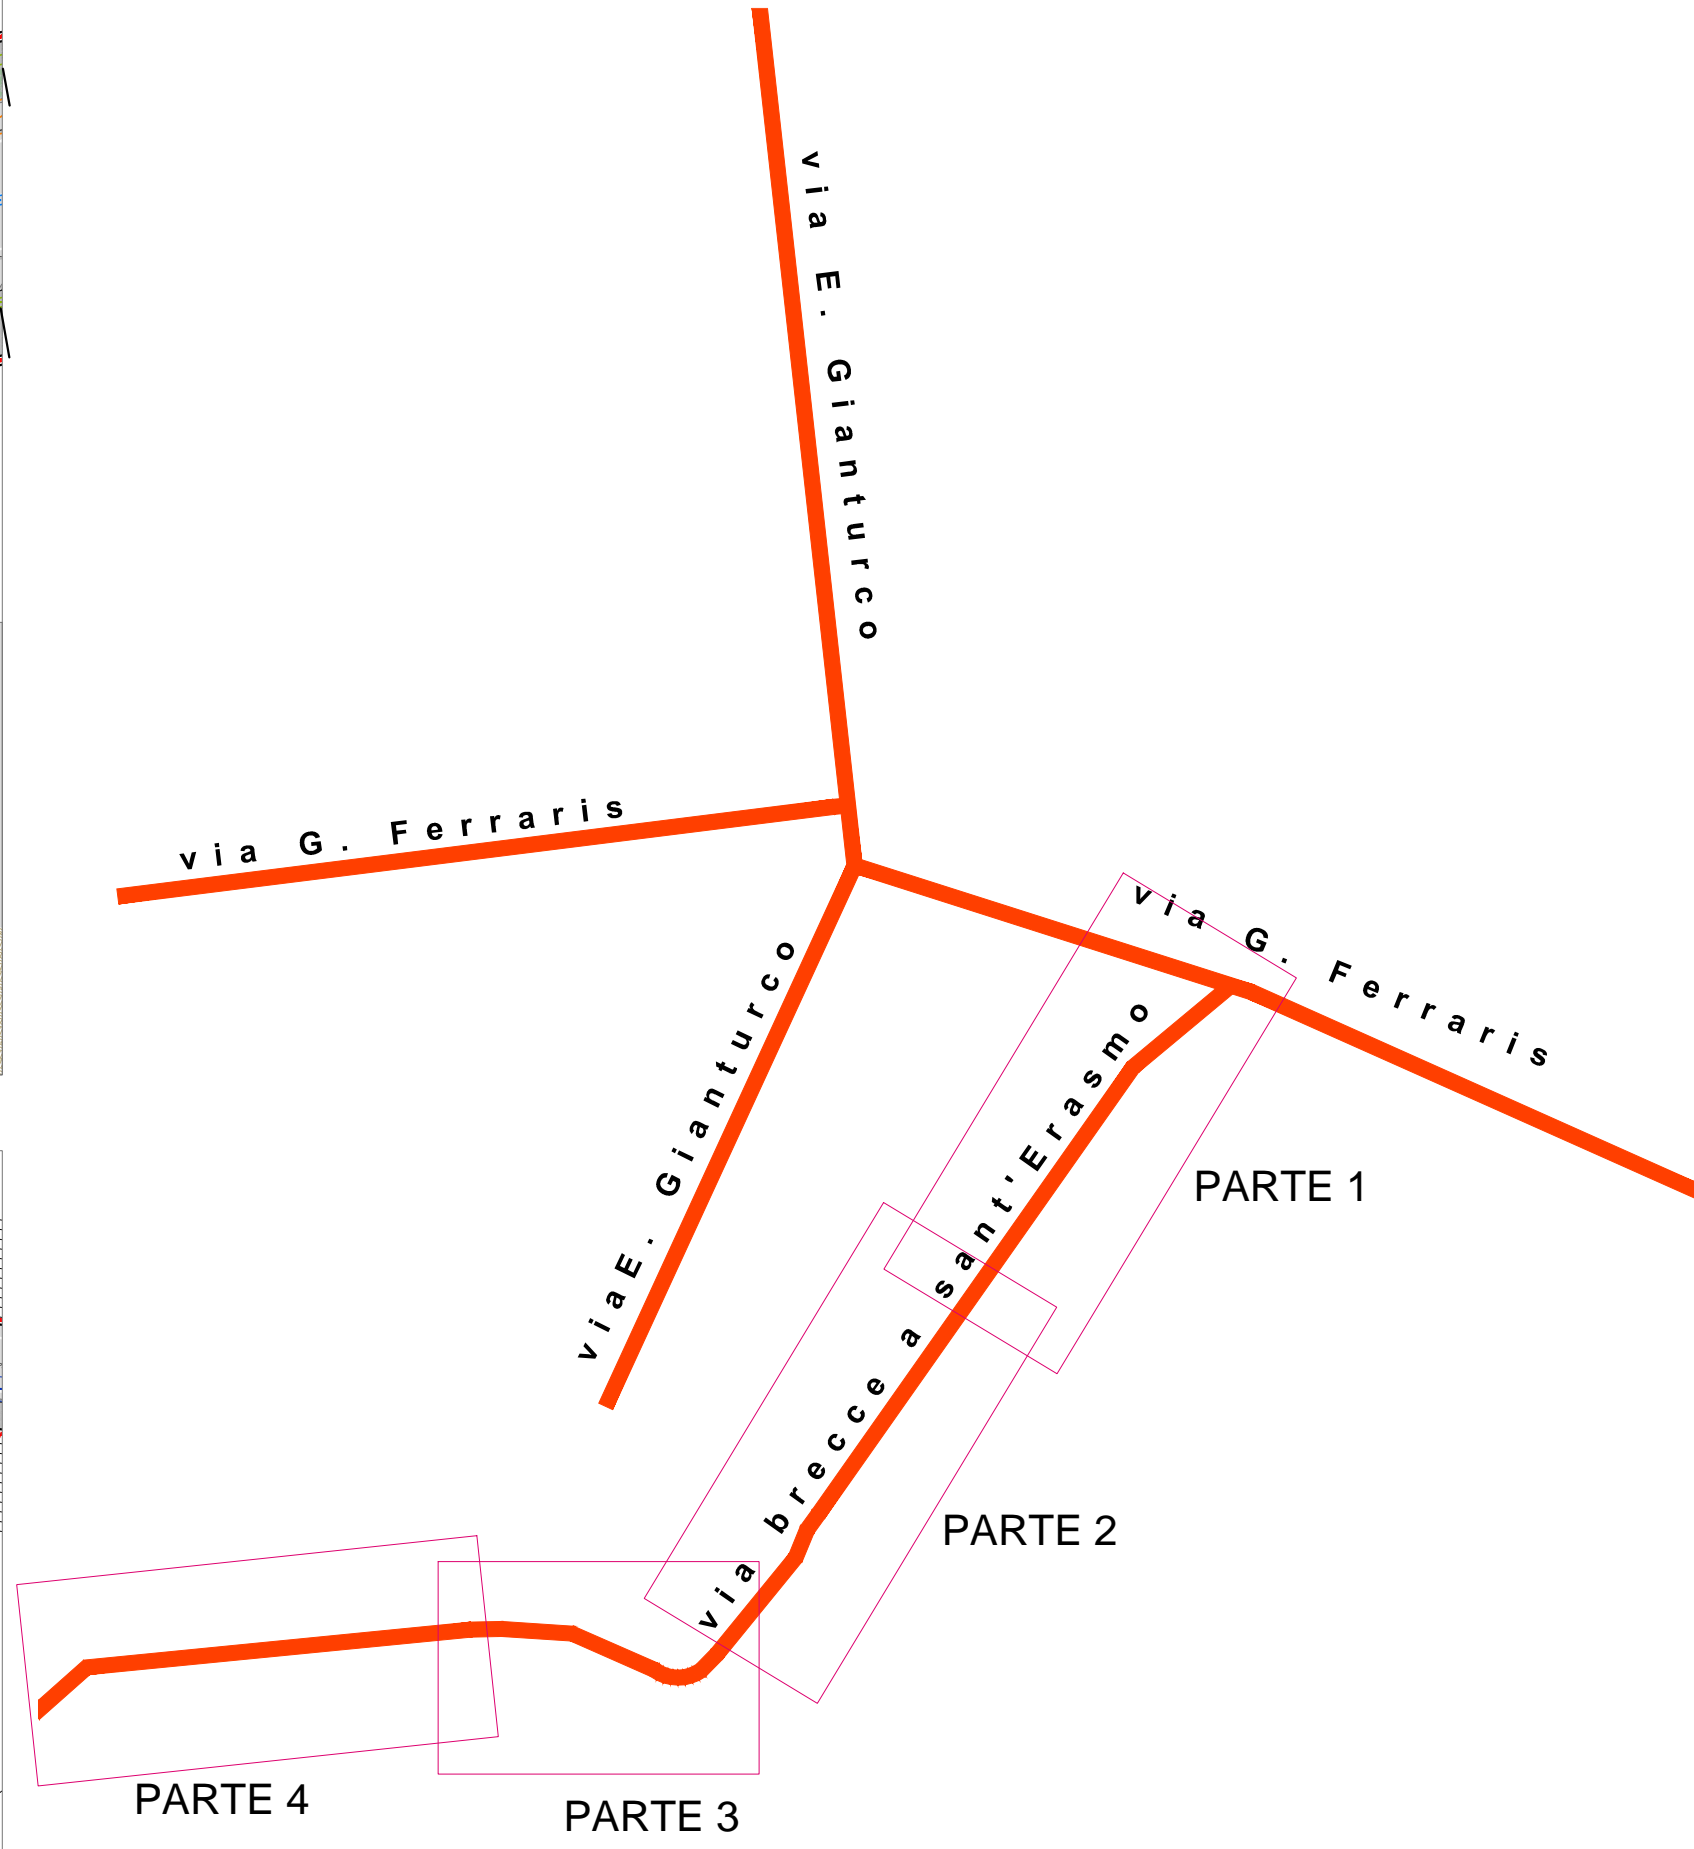
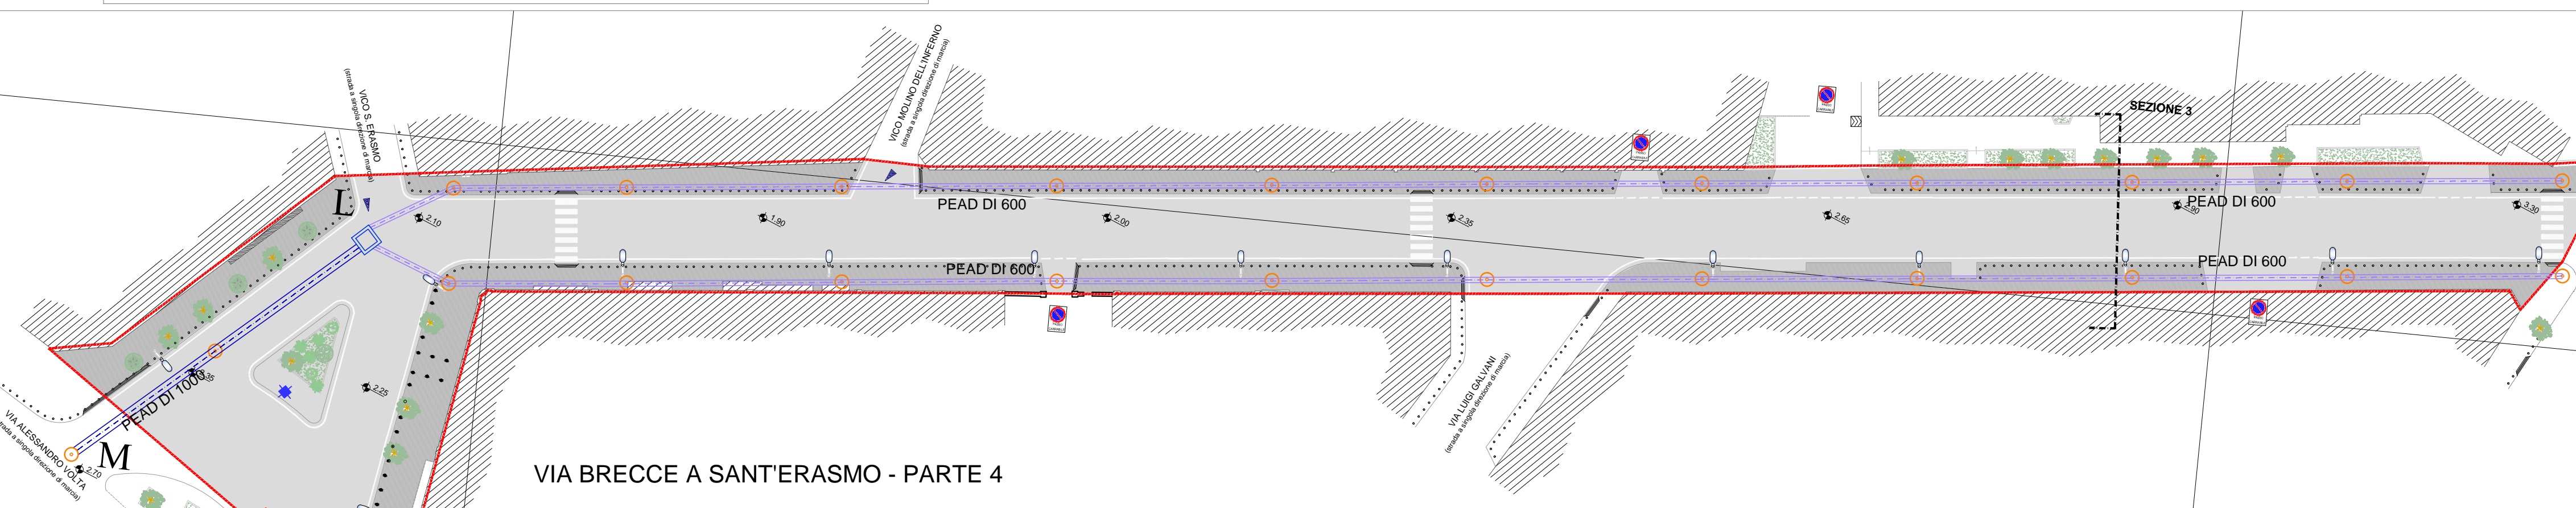


DISLOCAZIONE FOGNATURE ESISTENTI	SOSTITUZIONE FOGNATURE ESISTENTI	
60X70	DI 300 PEAD	
60X100	DI 600 PEAD	
60X105	DI 800 PEAD	
60X110	DI 1000 PEAD	
60X165	DI 1200 PEAD	
70X160		
80X120		
200X110		
220X80		
200X170		
230X180		
230X185		
260X185		
250X200		
330X200		
430X200		
	DI 300 PEAD	
	DI 600 PEAD	
	DI 800 PEAD	
	DI 1000 PEAD	
	DI 1200 PEAD	
	DI 1000 PEAD	
	DI 1200 PEAD	
	DI 1600 PEAD	

○ NODO IDRAULICO  
□ NODO IDRAULICO DA REALIZZARSI IN OPERA  
■ IMPIANTO DI SOLLIEVAMENTO CON PARTITORE  
P PARTITORE

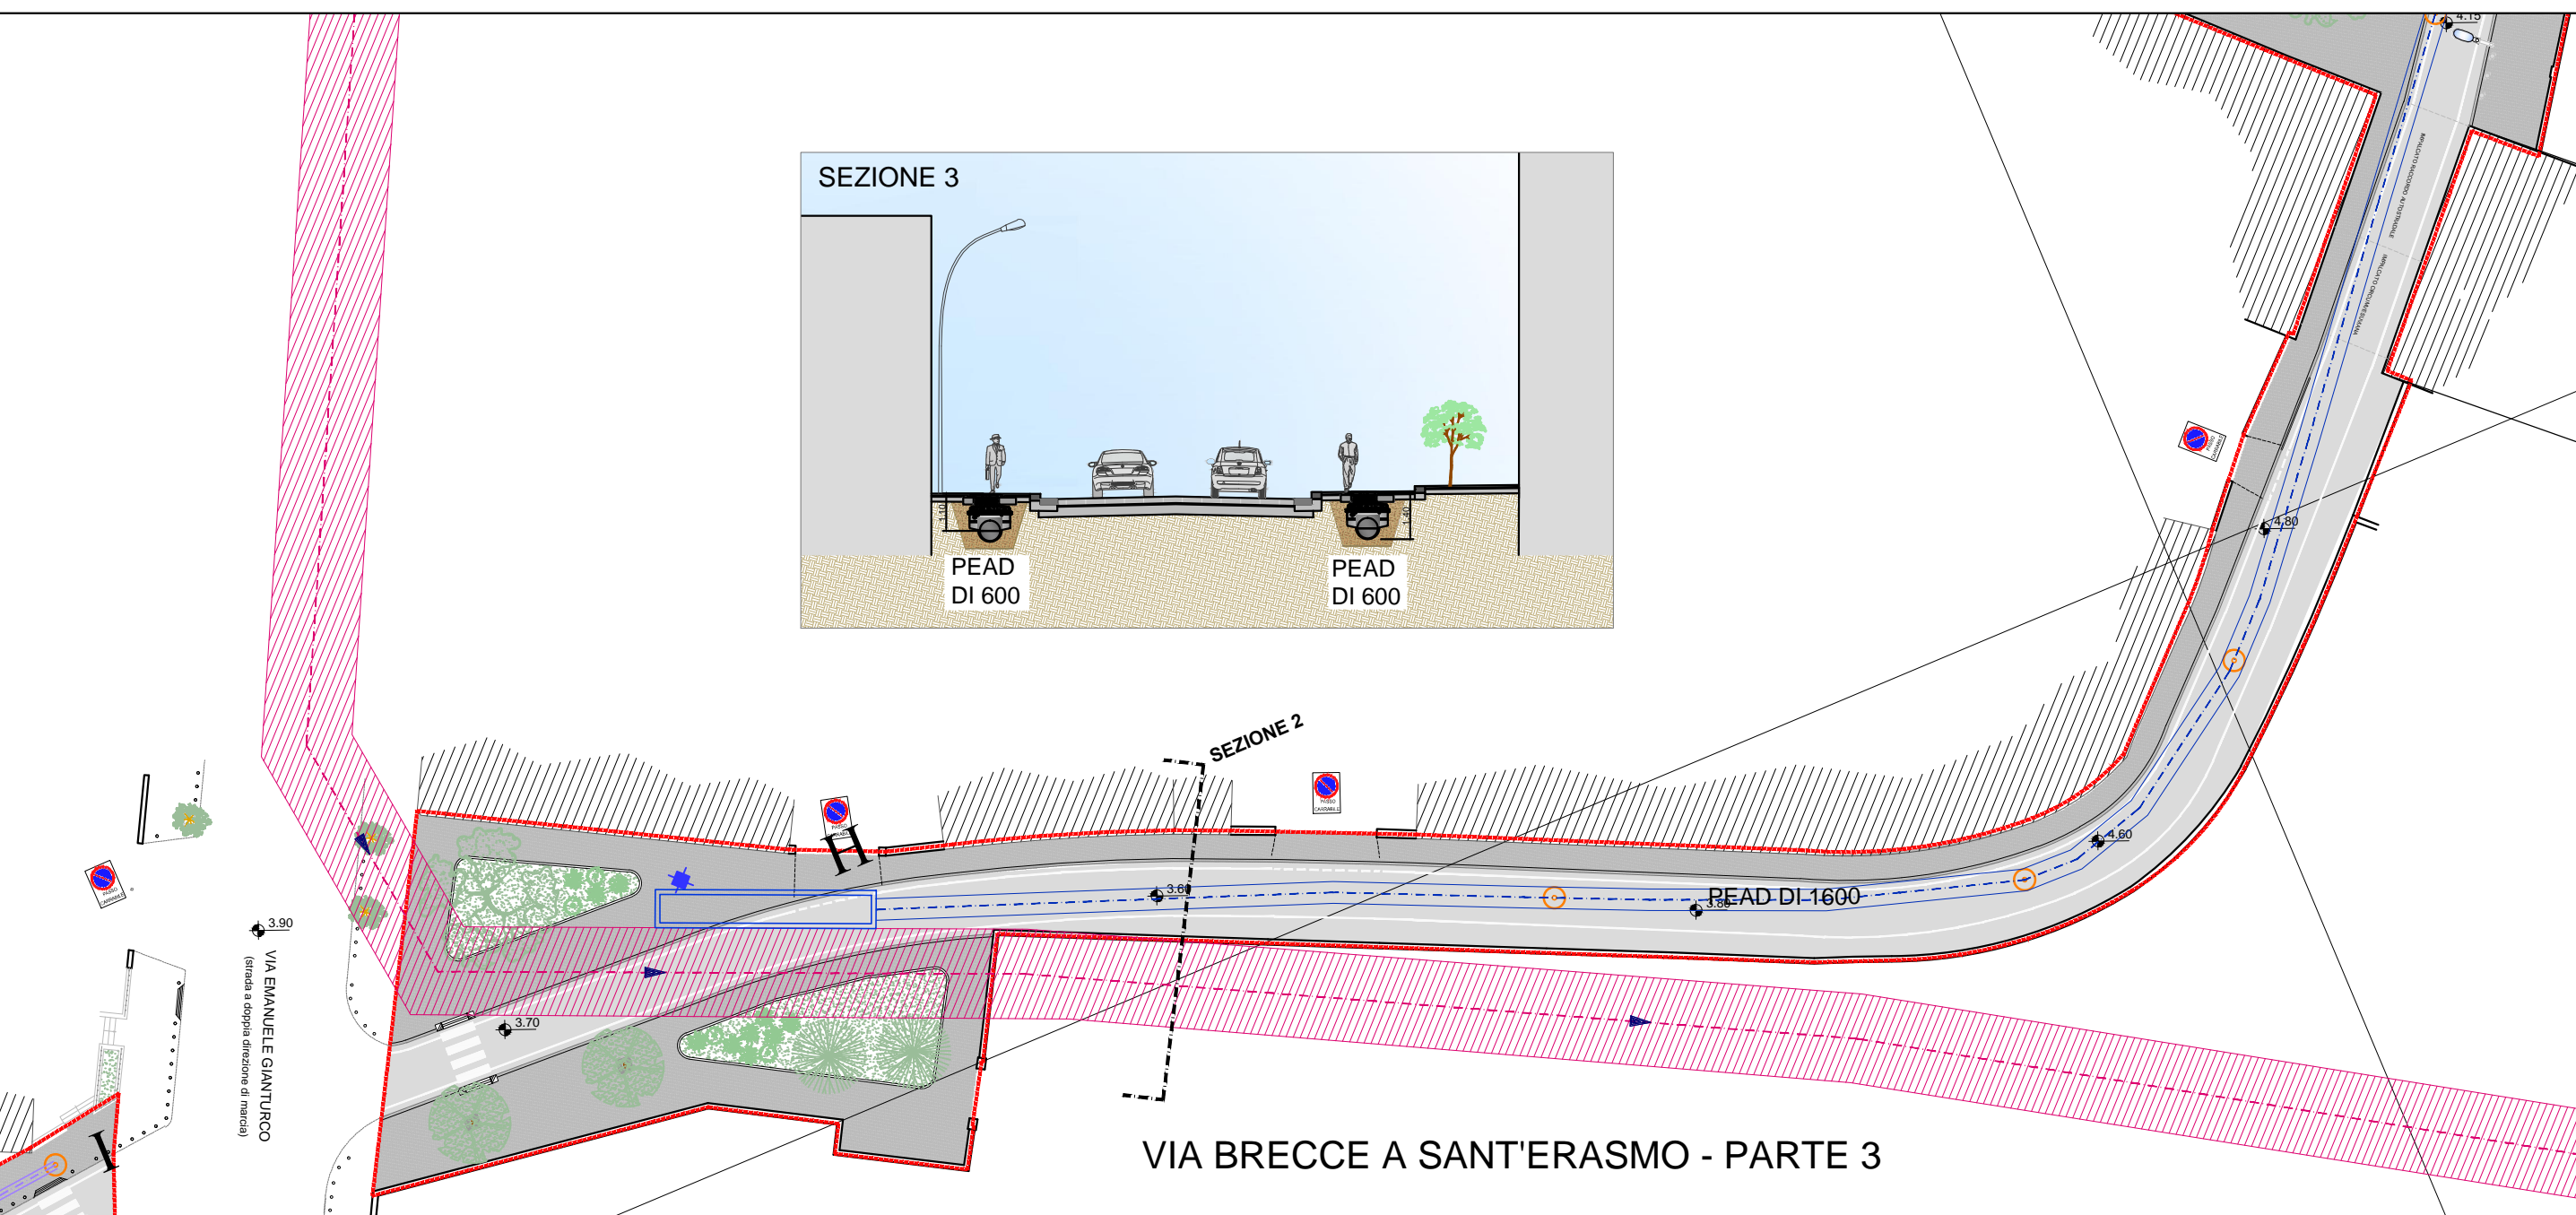

Progettazione esecutiva, previa acquisizione del progetto definitivo in sede di offerta, ed esecuzione dei Lavori di Riqualificazione urbanistica e ambientale di Via G. Ferraris - Via Breccie a Santerasco - Via E. Giannino - Via Nuova delle Breccie

RESPONSABILE DEL PROCEDIMENTO: arch. Giuseppe Puli

CONCORSANTE:  
ITER  
ITER GESTIONE E INFRASTRUTTURE S.p.A.  
CONCORSANTE:  
ITER  
ITER GESTIONE E INFRASTRUTTURE S.p.A.  
CONCORSANTE:  
ITER  
ITER GESTIONE E INFRASTRUTTURE S.p.A.

PROGETTISTA INDICATO:  
Contratti RTI Inc.  
CONCORSANTE:  
ITER  
ITER GESTIONE E INFRASTRUTTURE S.p.A.  
CONCORSANTE:  
ITER  
ITER GESTIONE E INFRASTRUTTURE S.p.A.

## PROGETTO DEFINITIVO BUSTA B) - OFFERTA TECNICA

ELABORATO	TITOLO	SCALA
F02.1	PROGETTO - IMPIANTO FOGNARIO VIA BRECCIE A SANTERASMO PLANIMETRIA SU PIANO QUOTATO E SEZIONI	1:500
	REVISIONE DATA	FORMATO
	1 03.11.14	A1+H
	2	ARCHIVIO
	3	REV. 1/1/14

LA TRACCE DI LAVORO DI PRESENTAZIONE LA PROGETTAZIONE DI QUESTO QUOTATO CON OBIETTO DI PRESENTAZIONE INFORMATICA E TRACCE DI LAVORO DI PRESENTAZIONE INFORMATICA