





IV Direzione Centrale LL. PP.
rificio Progettazione, Realizzazione, Manutenzione Strade

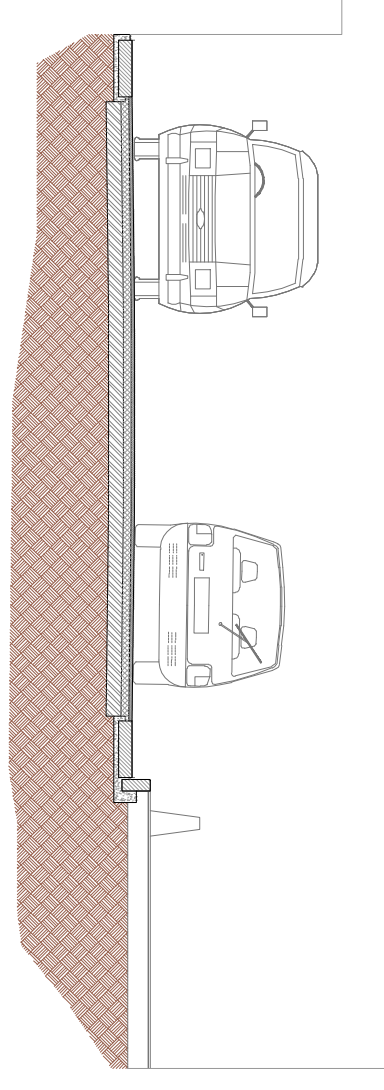




PROGETTO ESECUTIVO

ROGETTO DI MANUTENZIONE STRAORDINARIA E MESSA
SICUREZZA DI VIA CAMILLO GUERRA (TRATO TRA
AZZETTA DEI GUANTAI E STRADA COMUNALE CASA
TTANA)


to	Codice EG ARC 02	
Unico del Procedimento Esposito	Progettisti geom. Raffaele Aurtu arch. Eleonora Giovine di Girsale Ing. Antonio Guida Ing. Francesco Rocchi	
2010	revisione 0	scala 1/10 - 1/20

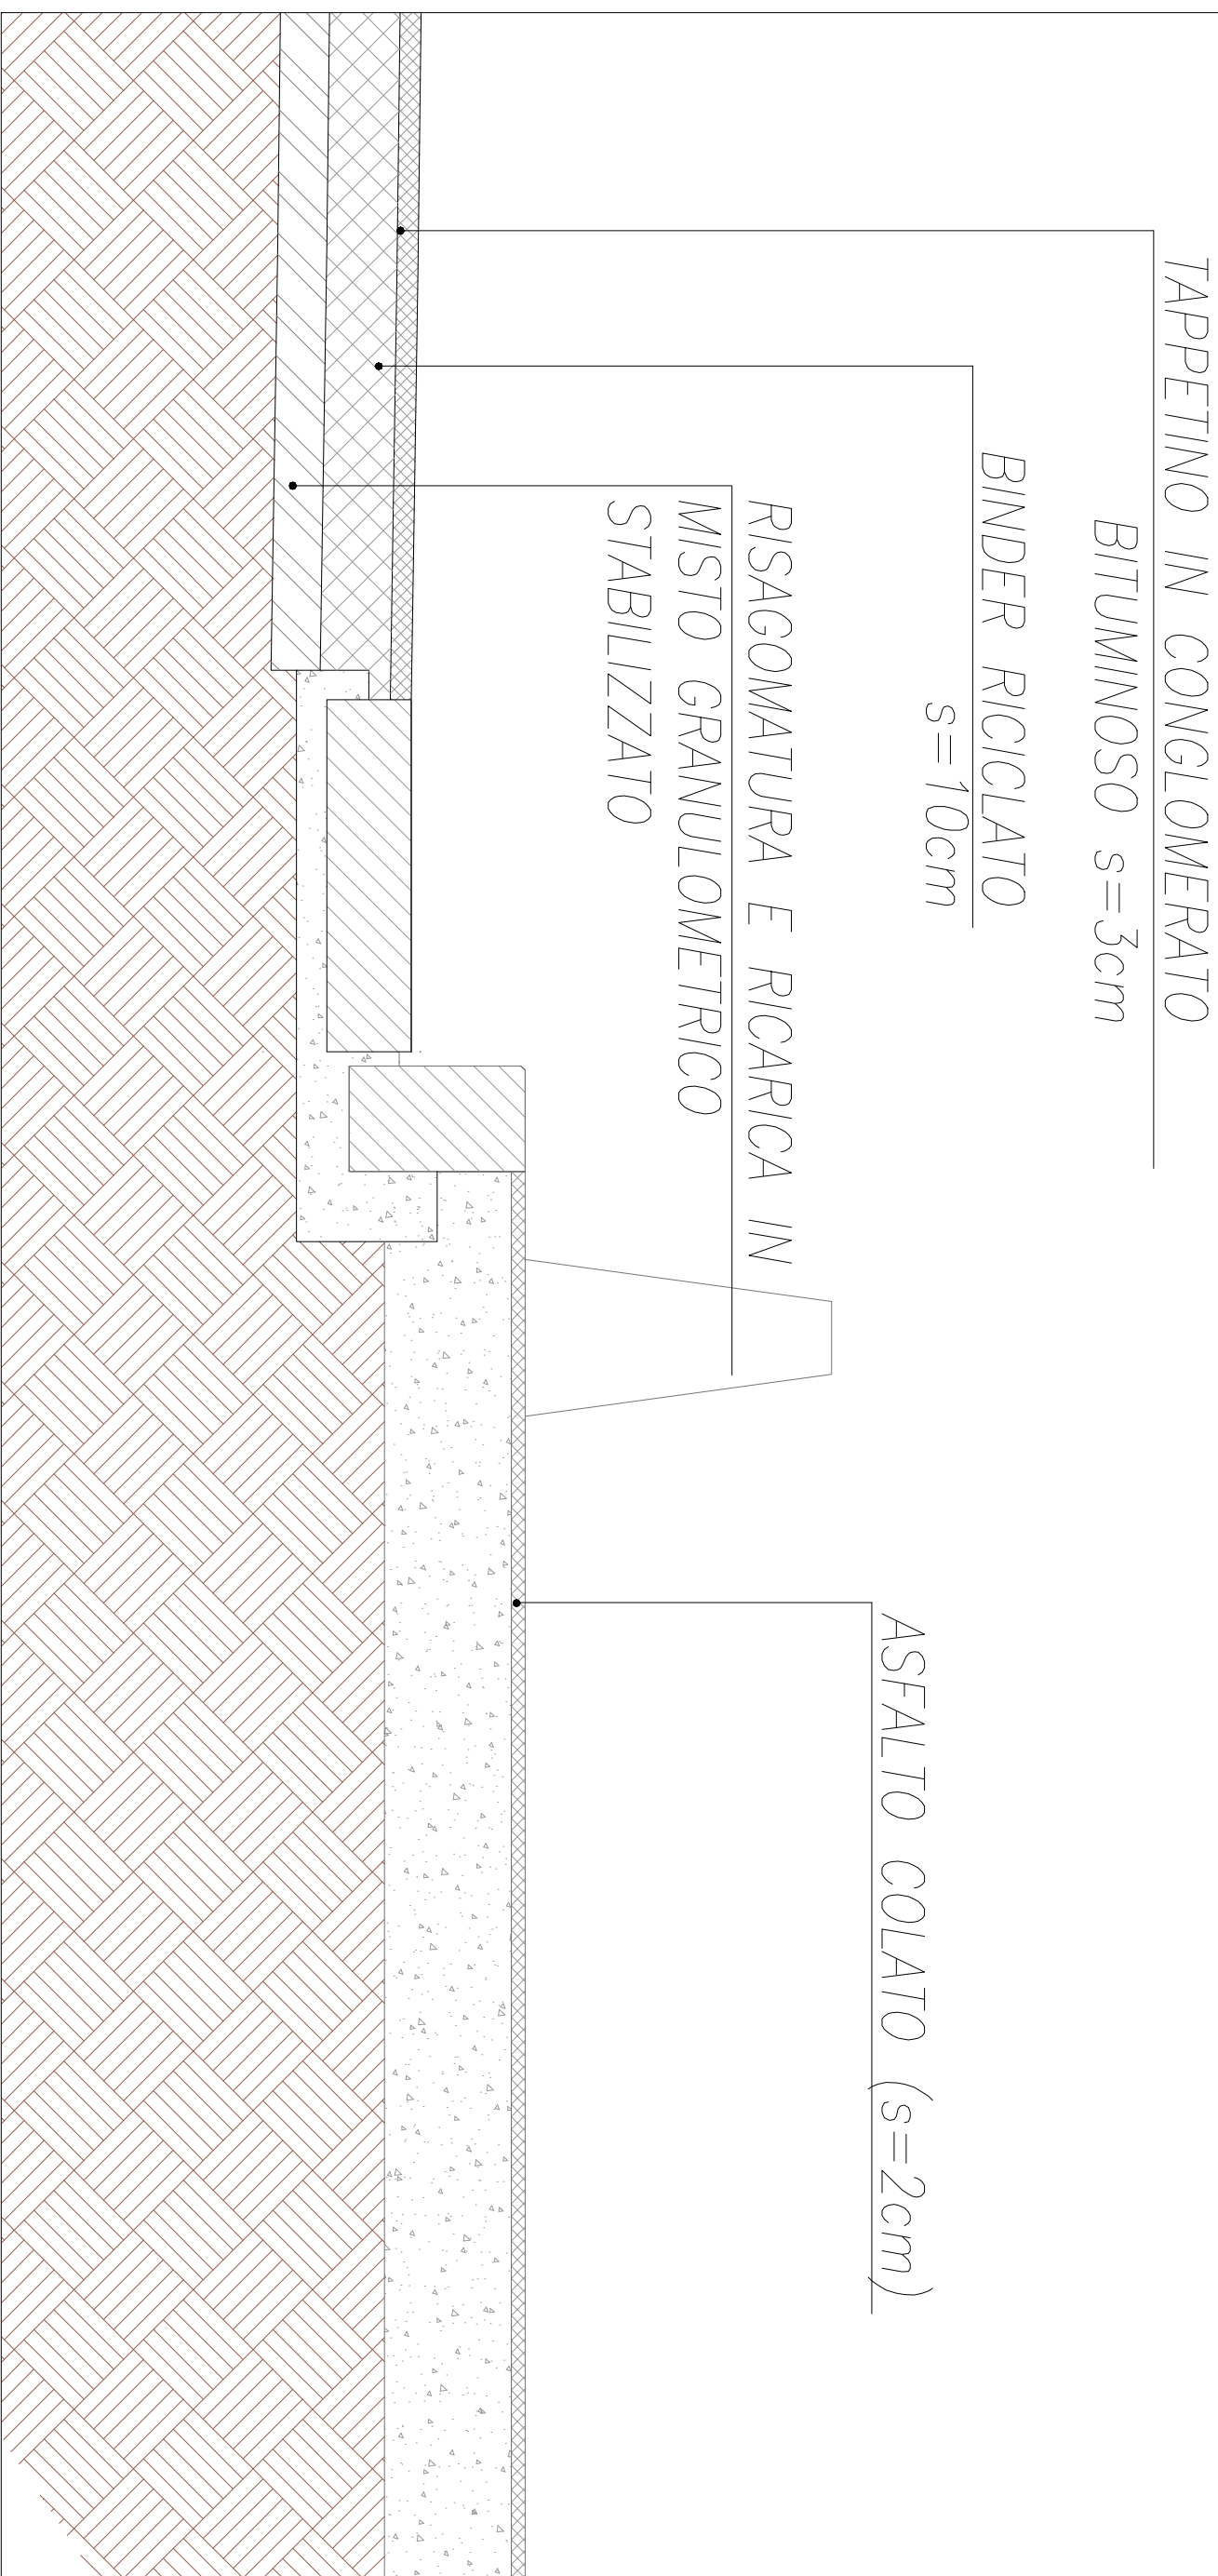

Particolare A pacchetto di pavimentazione stradale in conglomerato bituminoso e dei marciapiedi in asfalto 1/10

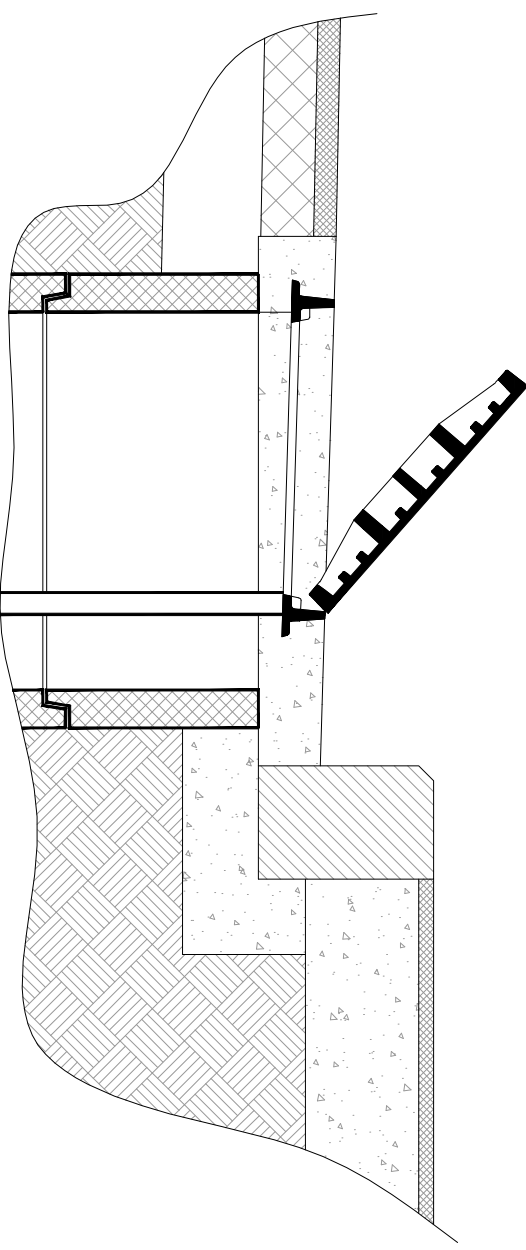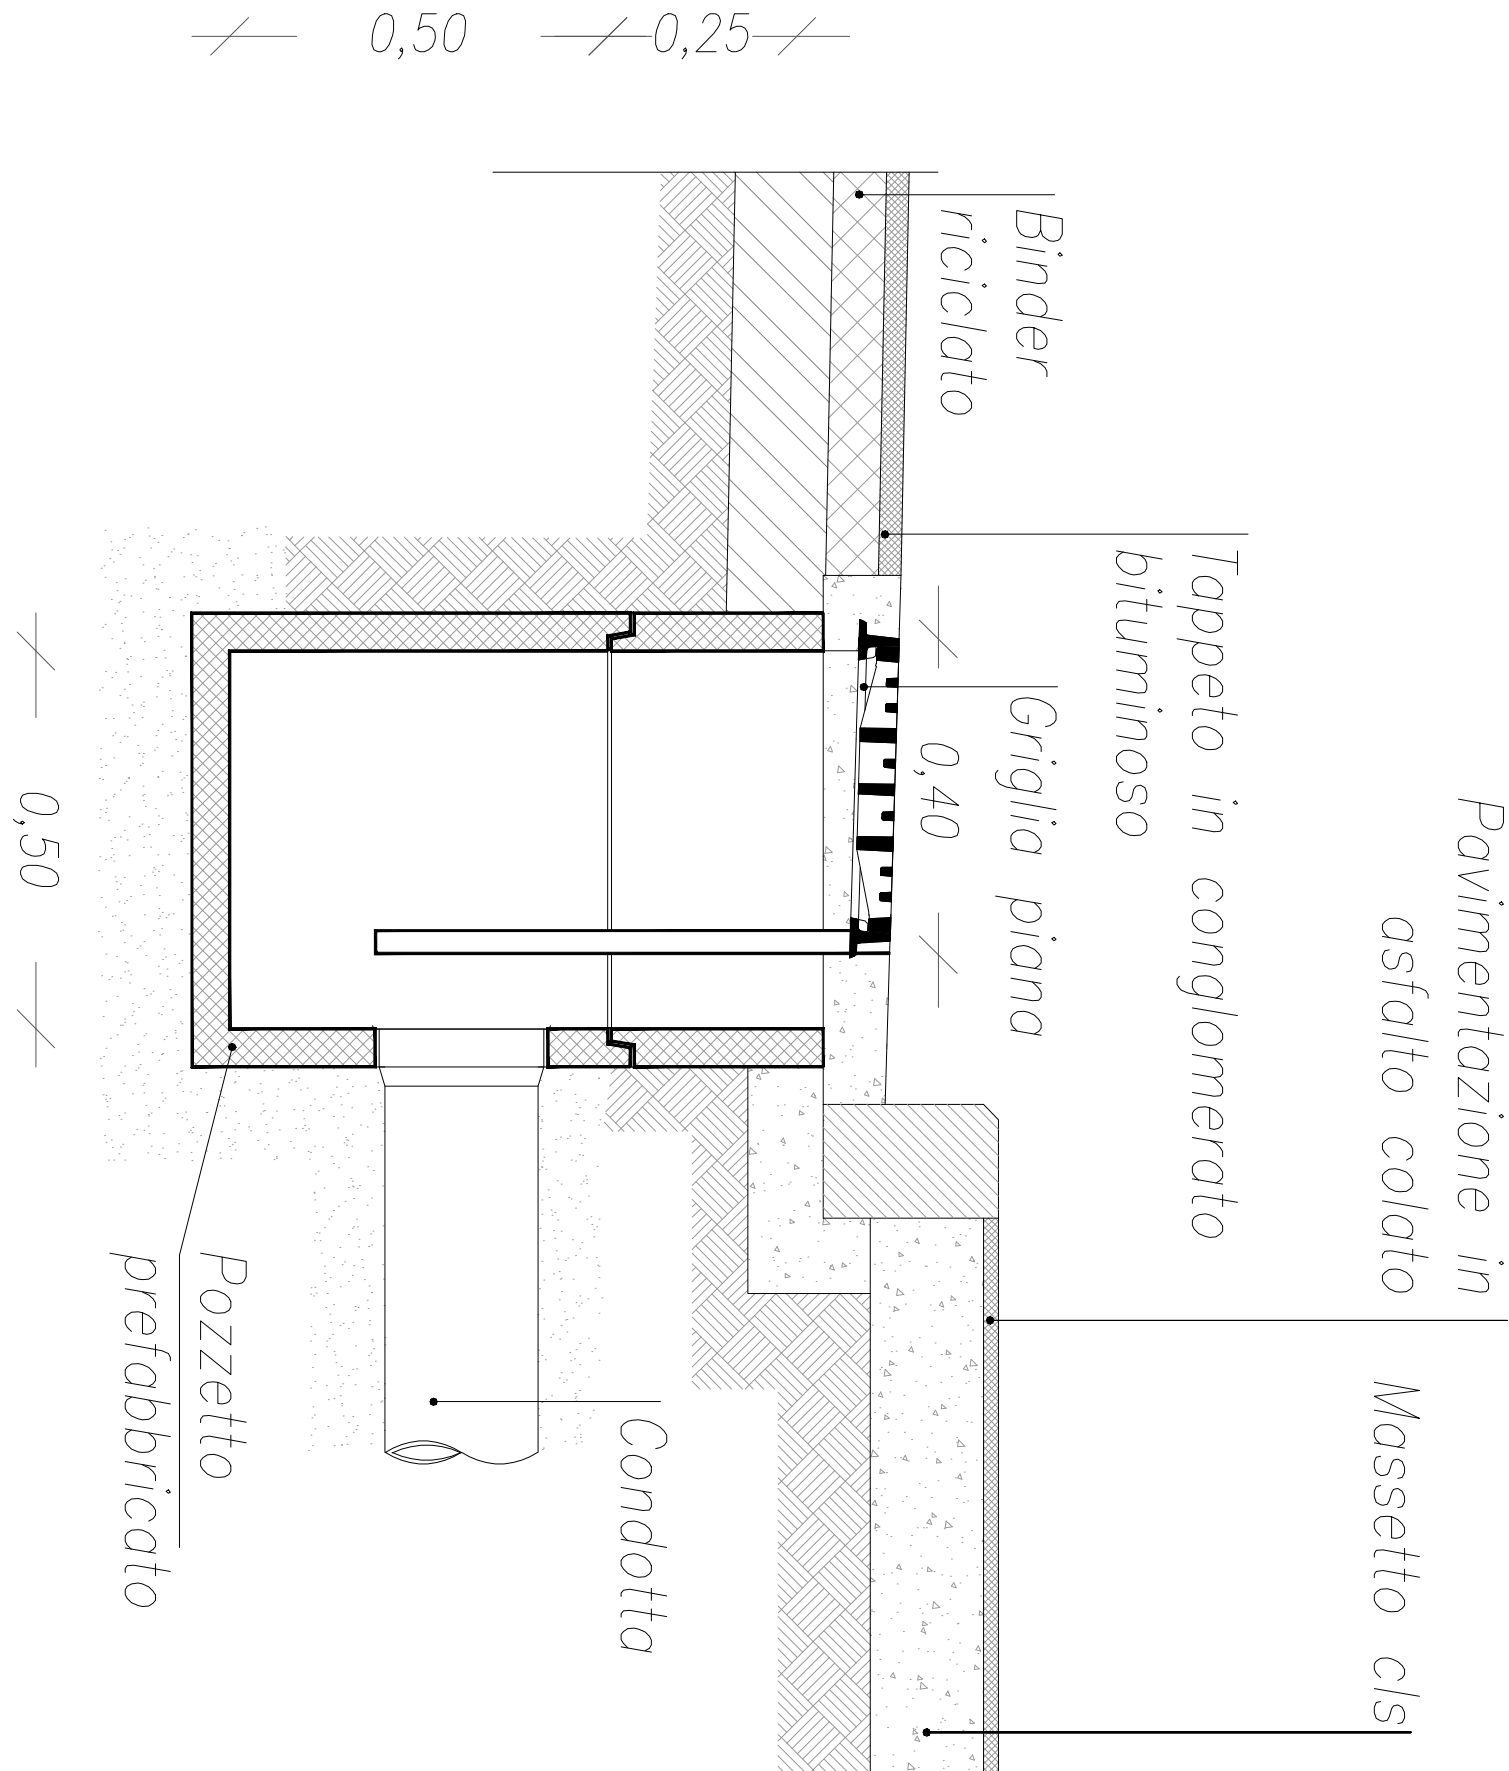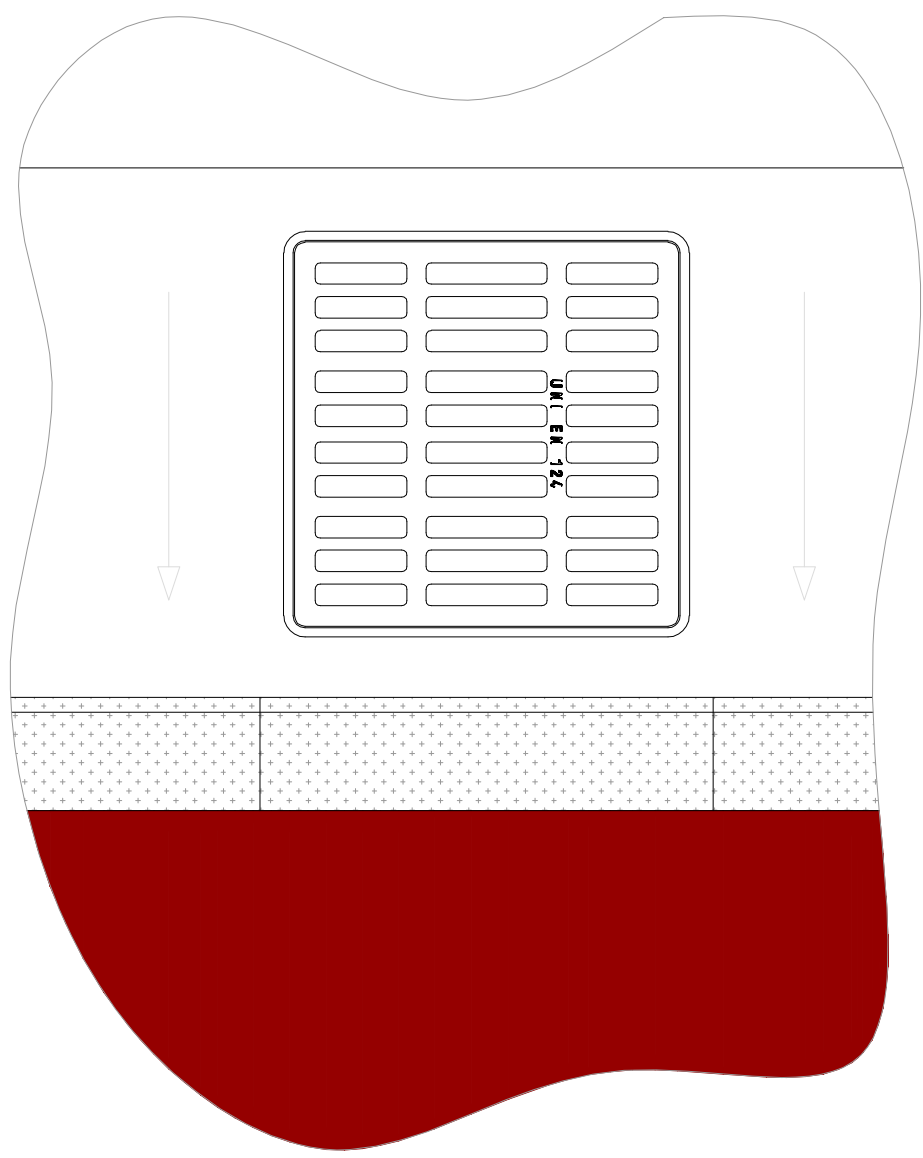

Pianta

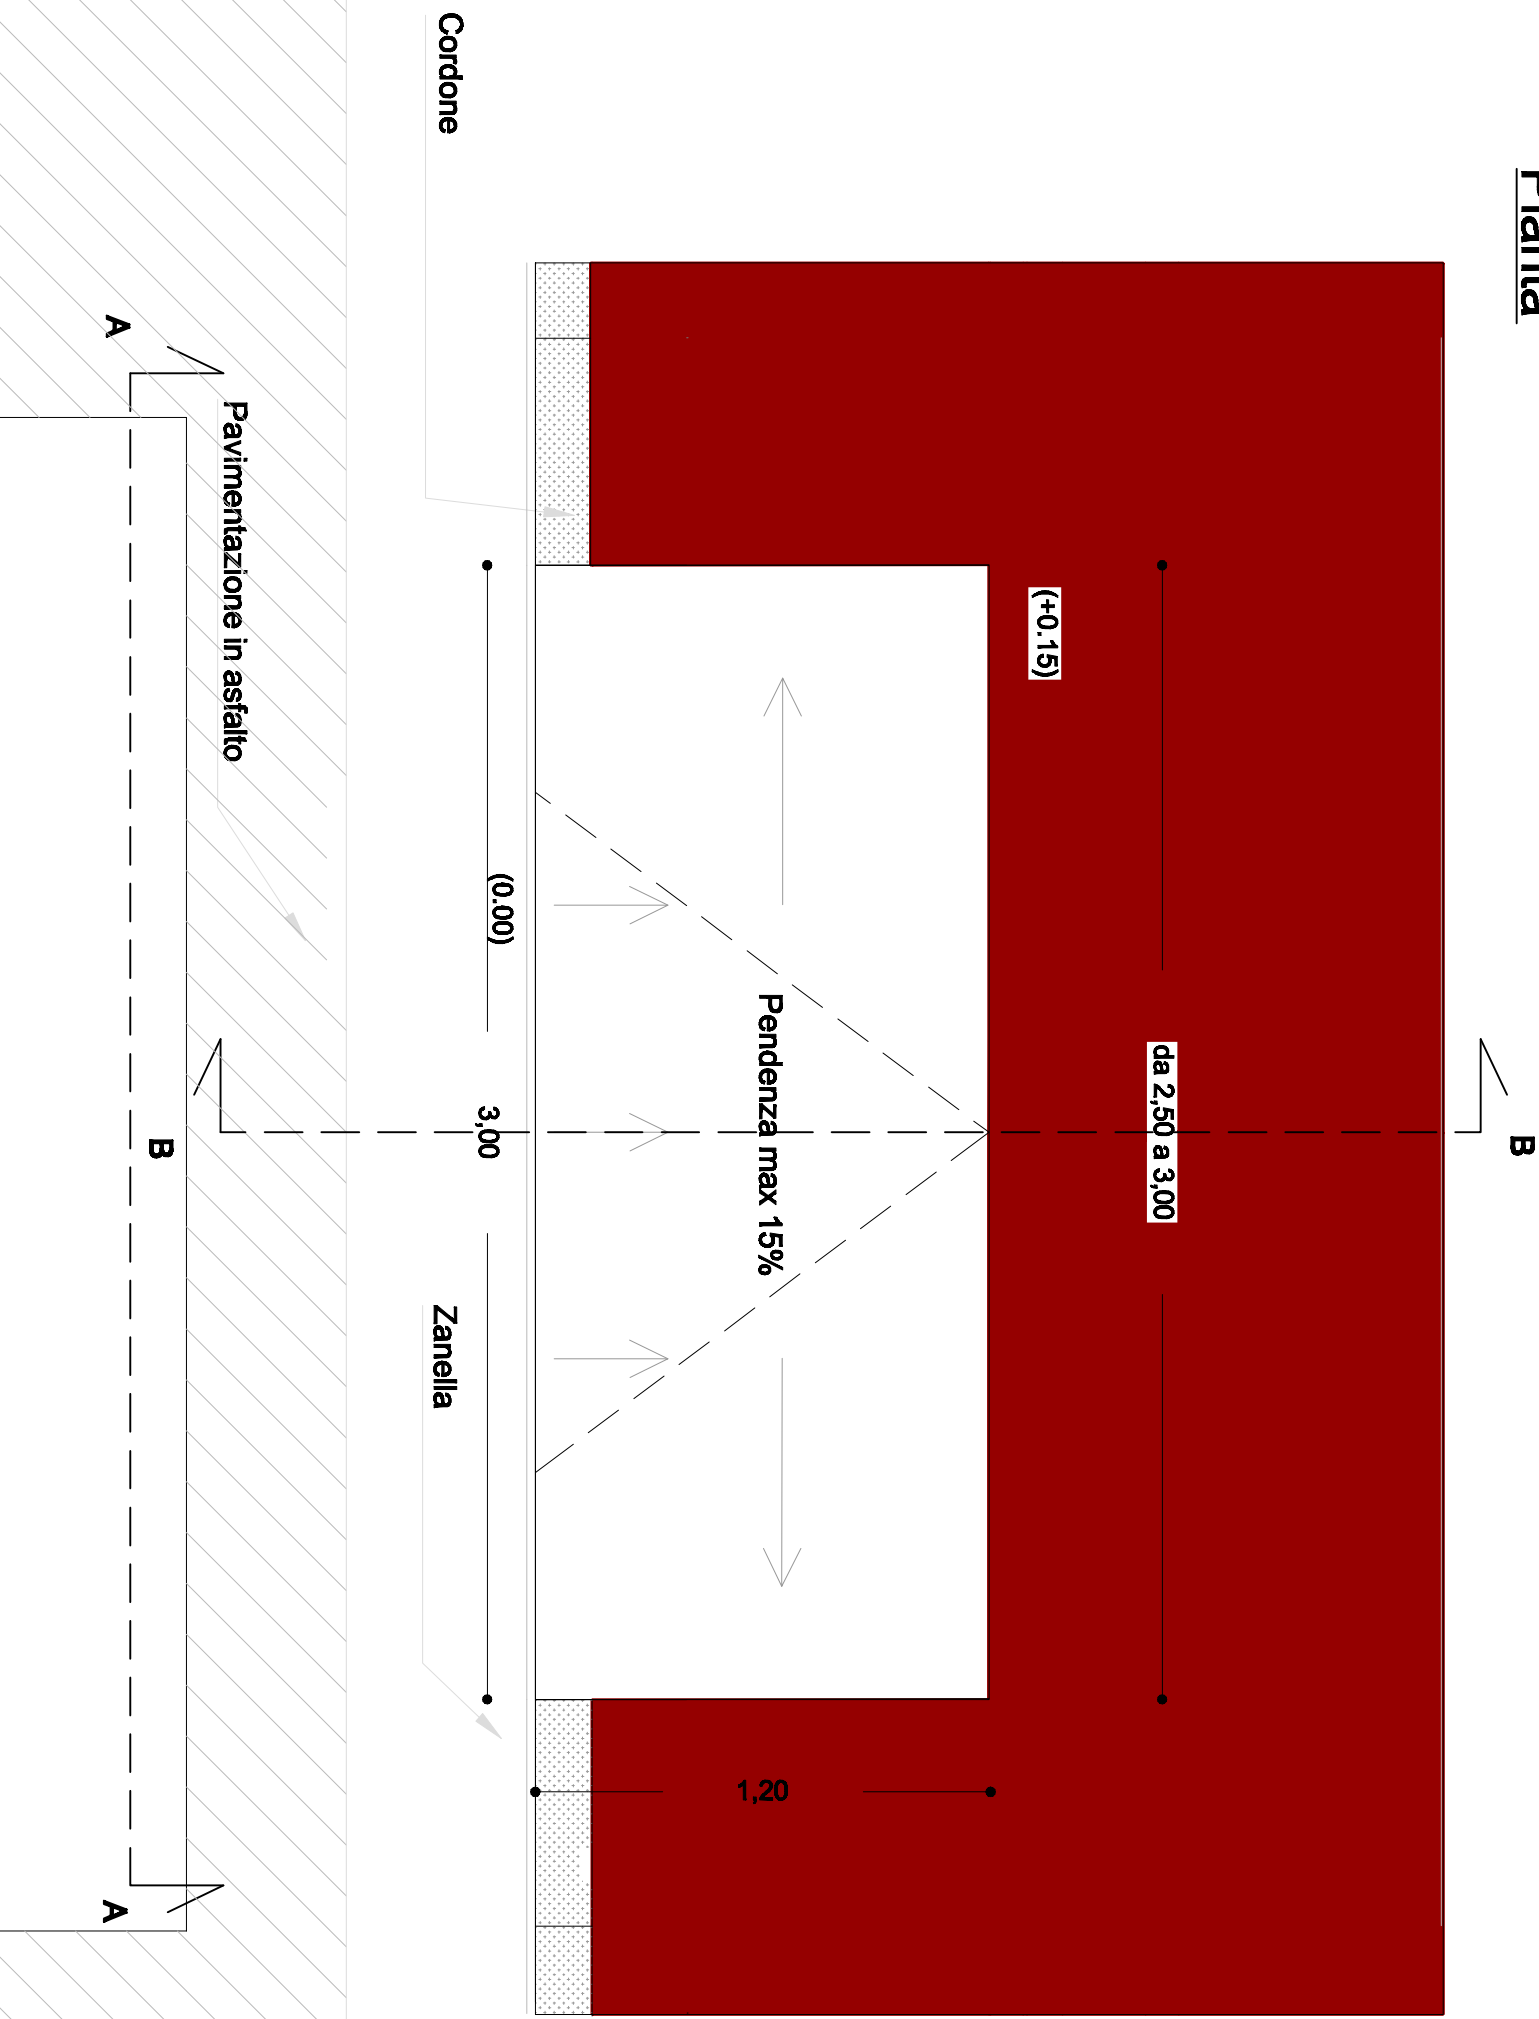

Vista A-A

