


LIMITE COMPLESSIVO INTERVENTO
 LIMITE LOTTO-IA

LEGENDA


- | | |
|---|--|
| ● Pozzetti rete Telecom | — Rete Telecom |
| ● Pozzetti rete Wind | — Rete Wind |
| ● Pozzetti rete Fastweb | — Rete Fastweb |
| ● Pozzetti rete gas | — Rete gas |
| ● Pozzetti rete Arin | — Rete Arin |
| ● Pozzetti rete elettrica | — Rete elettrica |
| ● Pozzetti rete illuminazione | — Rete Terna |
| ● Pozzetti distributori carburanti | ■ Cabina Telecom |
| ● Pozzetti generici | ■ Cabina elettrica |
| ● Pozzetti rete fognaria | Condotta fognaria acque bianche esistente |
| ● Palo Telecom | Condotta fognaria ostruita |
| ● Palo Enel | Condotta fognaria acque bianche da sostituire |
| ● Fontana | Condotta fognaria acque nere esistente |
| ■ Idrante | Collettori principali di progetto |
| ■ Caditoia | Canale a fondo naturale esistente |

N.B. - La posizione dei pozzetti è rilevata topograficamente


Riquadro N.1 - Via del Macello - Via del Pascone (scala 1:500)

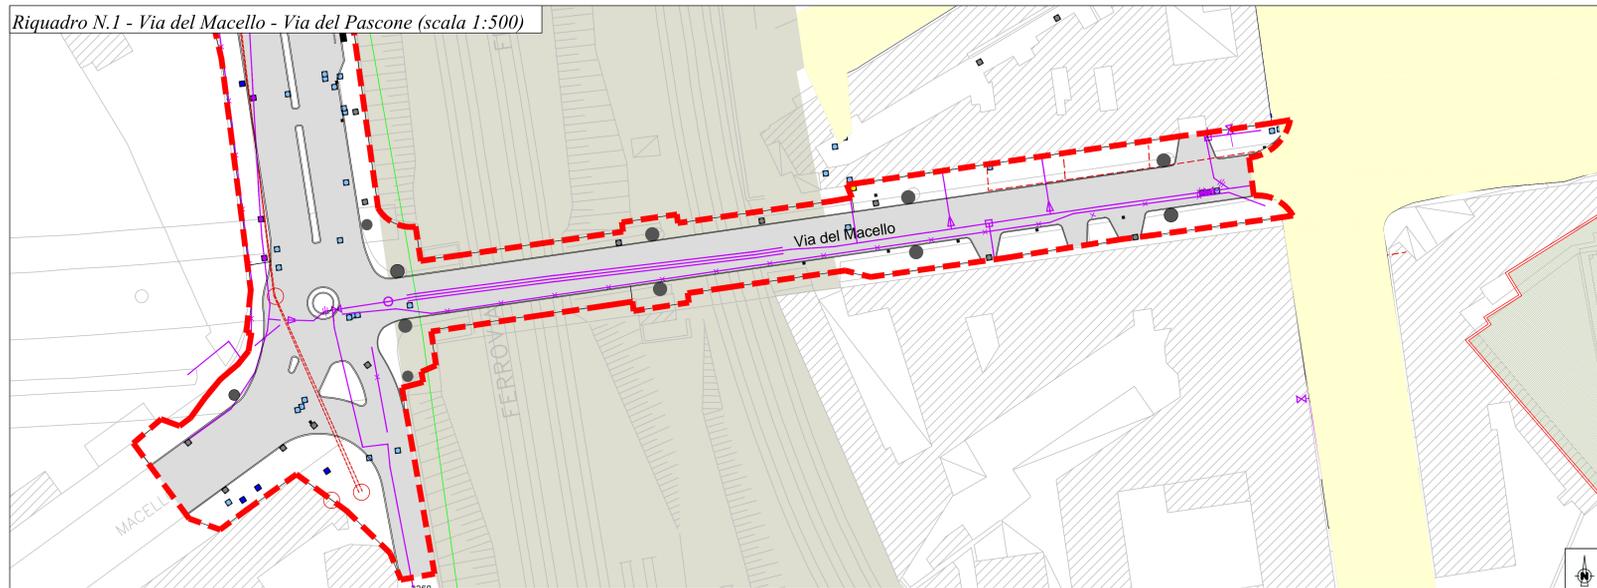

Riquadro N.2 - Via Tarantini (scala 1:500)

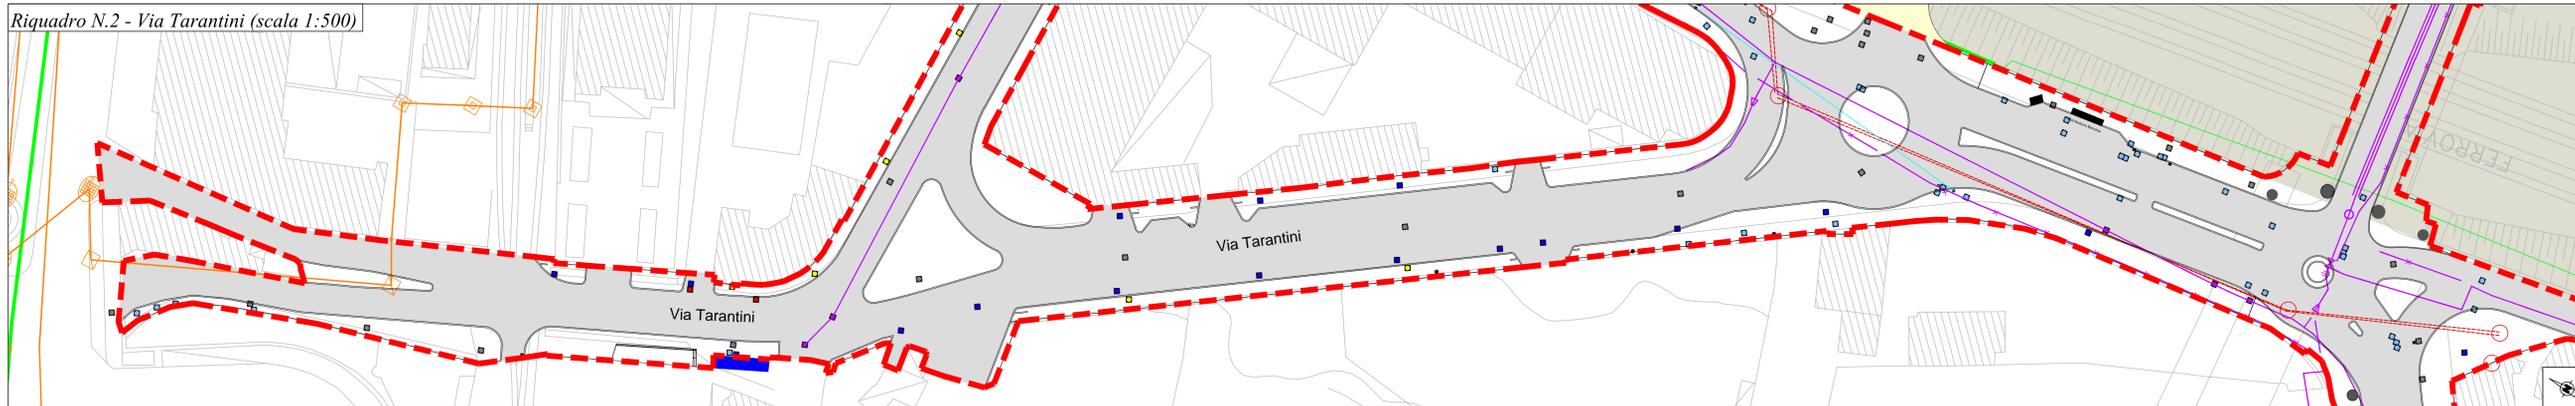

Riquadro N.3 - Via Miraglia (scala 1:500)

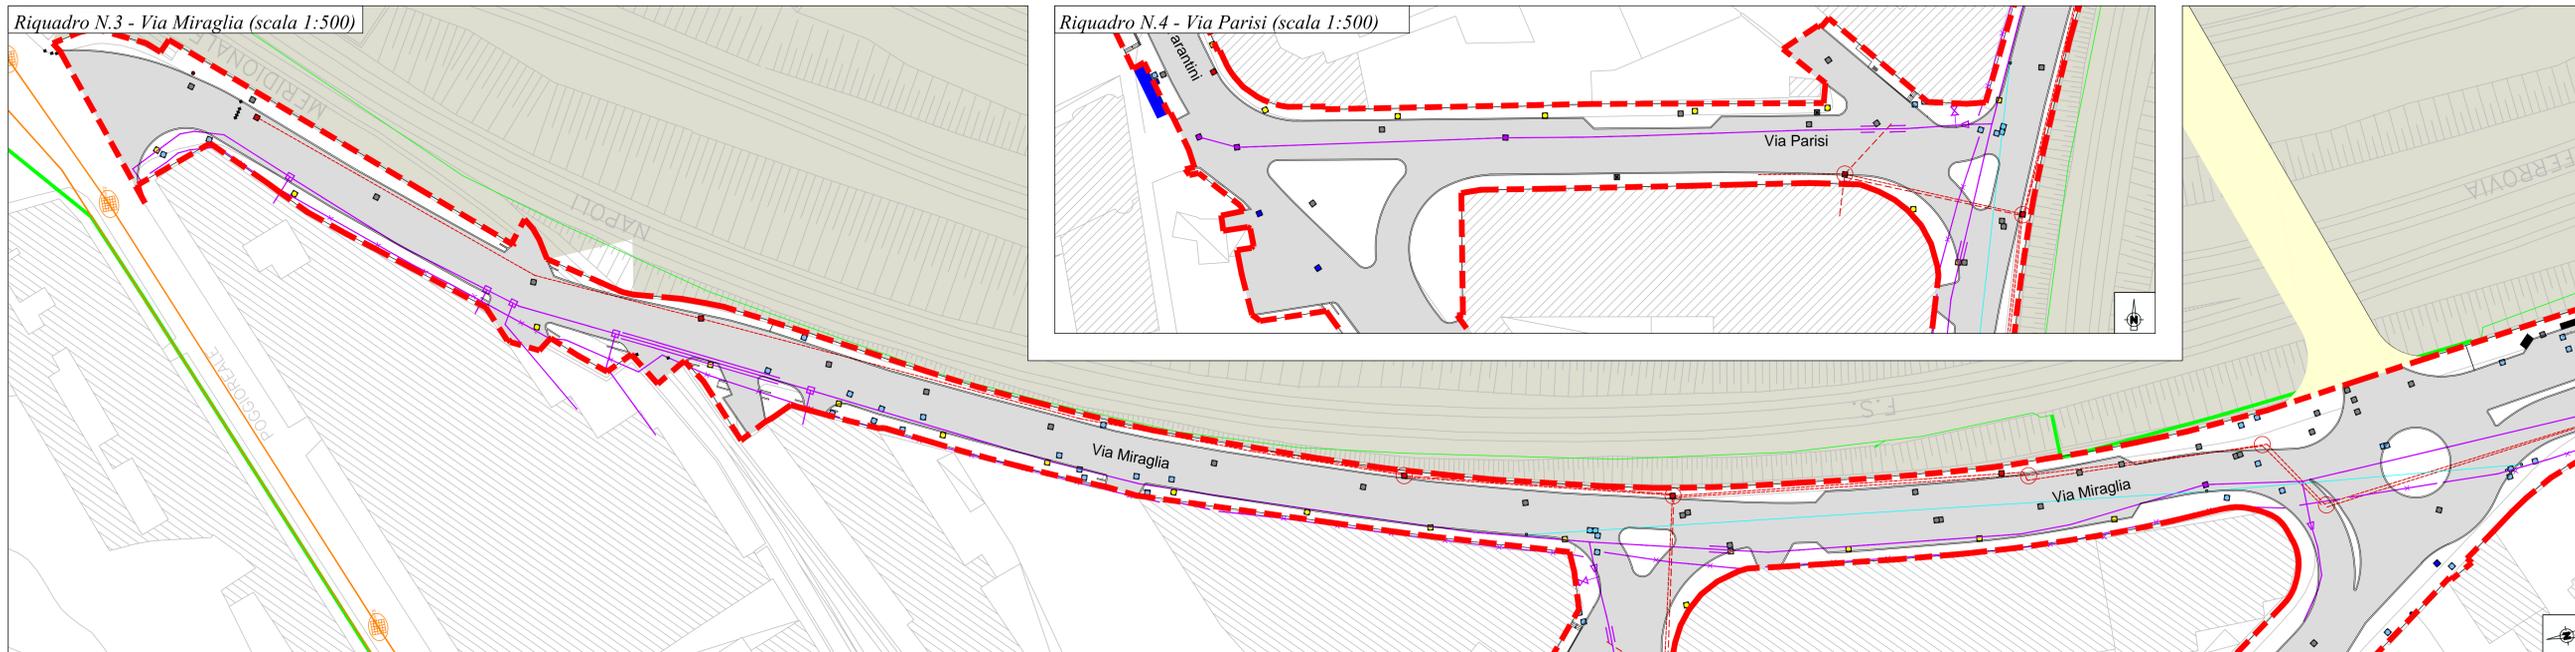

Riquadro N.4 - Via Parisi (scala 1:500)



La tua Campania cresce in Europa

COMUNE DI NAPOLI
 Direzione centrale Infrastrutture, lavori pubblici e mobilità
 Servizio Sistema delle Infrastrutture di trasporto, delle opere pubbliche a rete e dei parageggi

Grande progetto Riqualficazione urbana Napoli est

Riqualficazione urbanistica e ambientale via Miraglia e sottopasso esistente

PROGETTO DEFINITIVO

CdP Immobiliare*: COORDINAMENTO arch. Francesco Maltoni
 arch. Antonella Pazzanese

Gruppo di progettazione: **IN.CO.SE.T. S.r.l. - a socio unico**
www.incoaset.it - Ing. Claudio Troisi

Paesaggio: LAND Milano S.r.l. - arch. Andrea Ripar

* Attività prevista nell'ambito della convenzione urbanistica stipulata con il Comune di Napoli il 28 dicembre 2012, relativa all'intervento di riqualificazione dell'area ex Terzi di via Ferrotec Imposito n. 991 - responsabile attuazione convenzione: arch. Giovanni Lanzetta

Progettazione sicurezza: Comune di Napoli - arch. Francesca Spina
Redazione atti amministrativi: Comune di Napoli - arch. Anna Rita Altomare

Responsabile del procedimento:
 arch. Giuseppe Pulli

Planimetria interferenze - Rete tecnologiche, Arin, gas

Revisione 2012

1:500

FI02

REVISIONE	DESCRIZIONE	DATA
01		
02		
03		