



Lavori in Via E. Gianturco







Planimetria

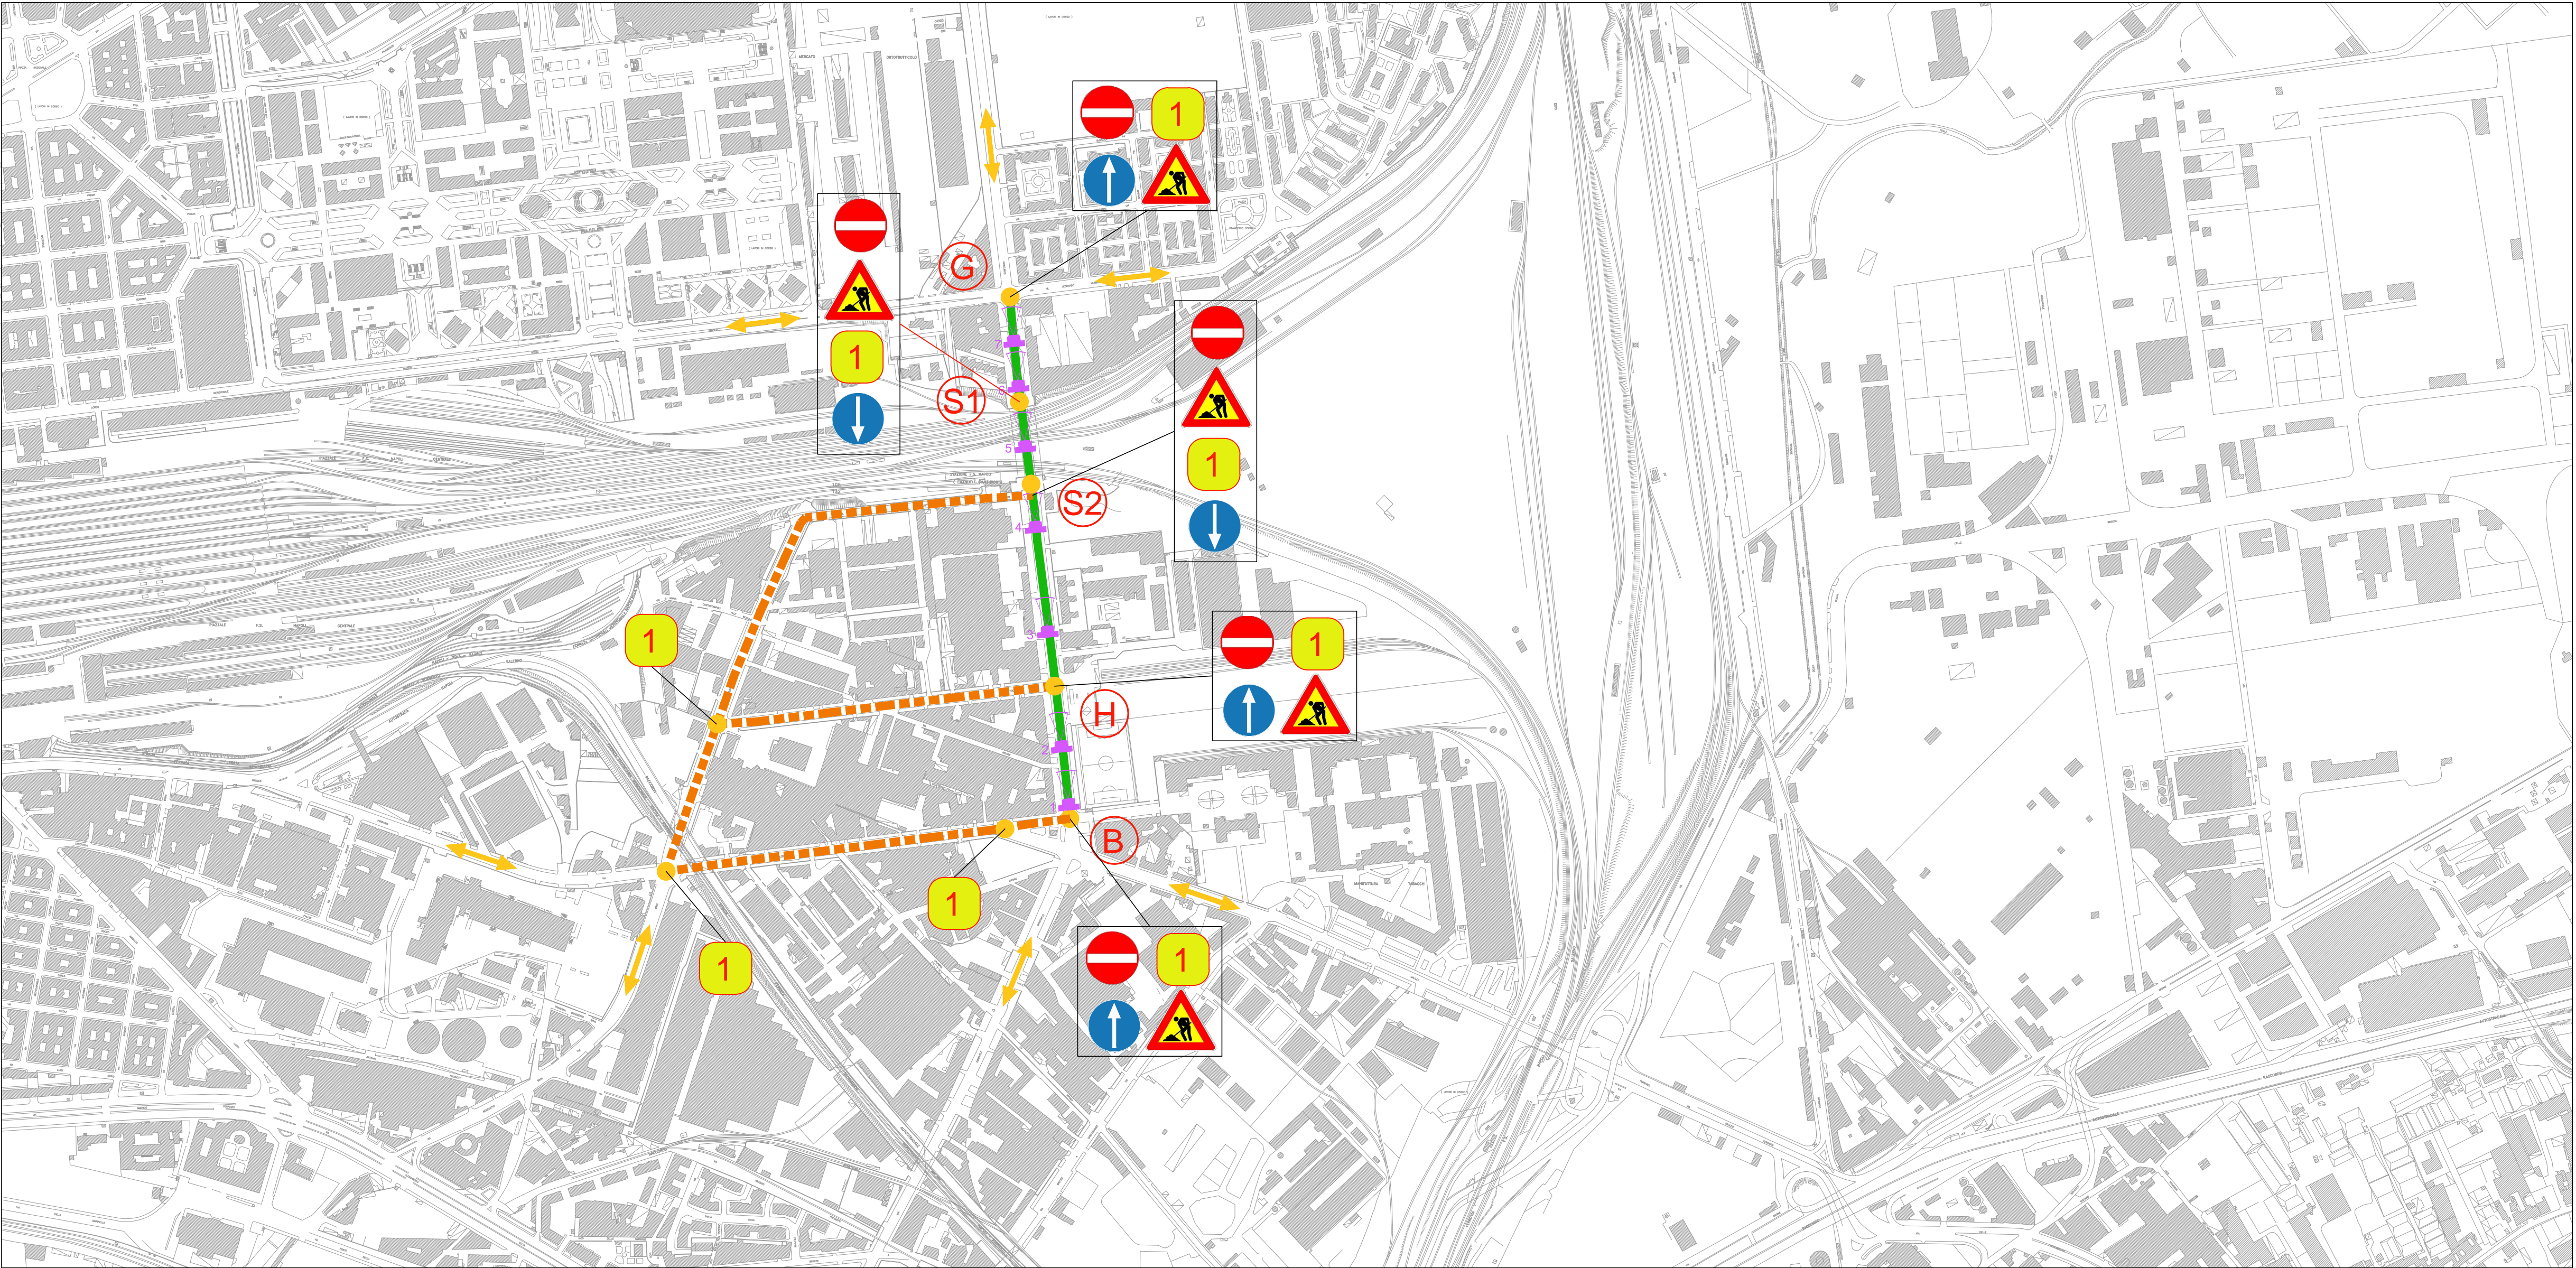


Particolare Cantiere

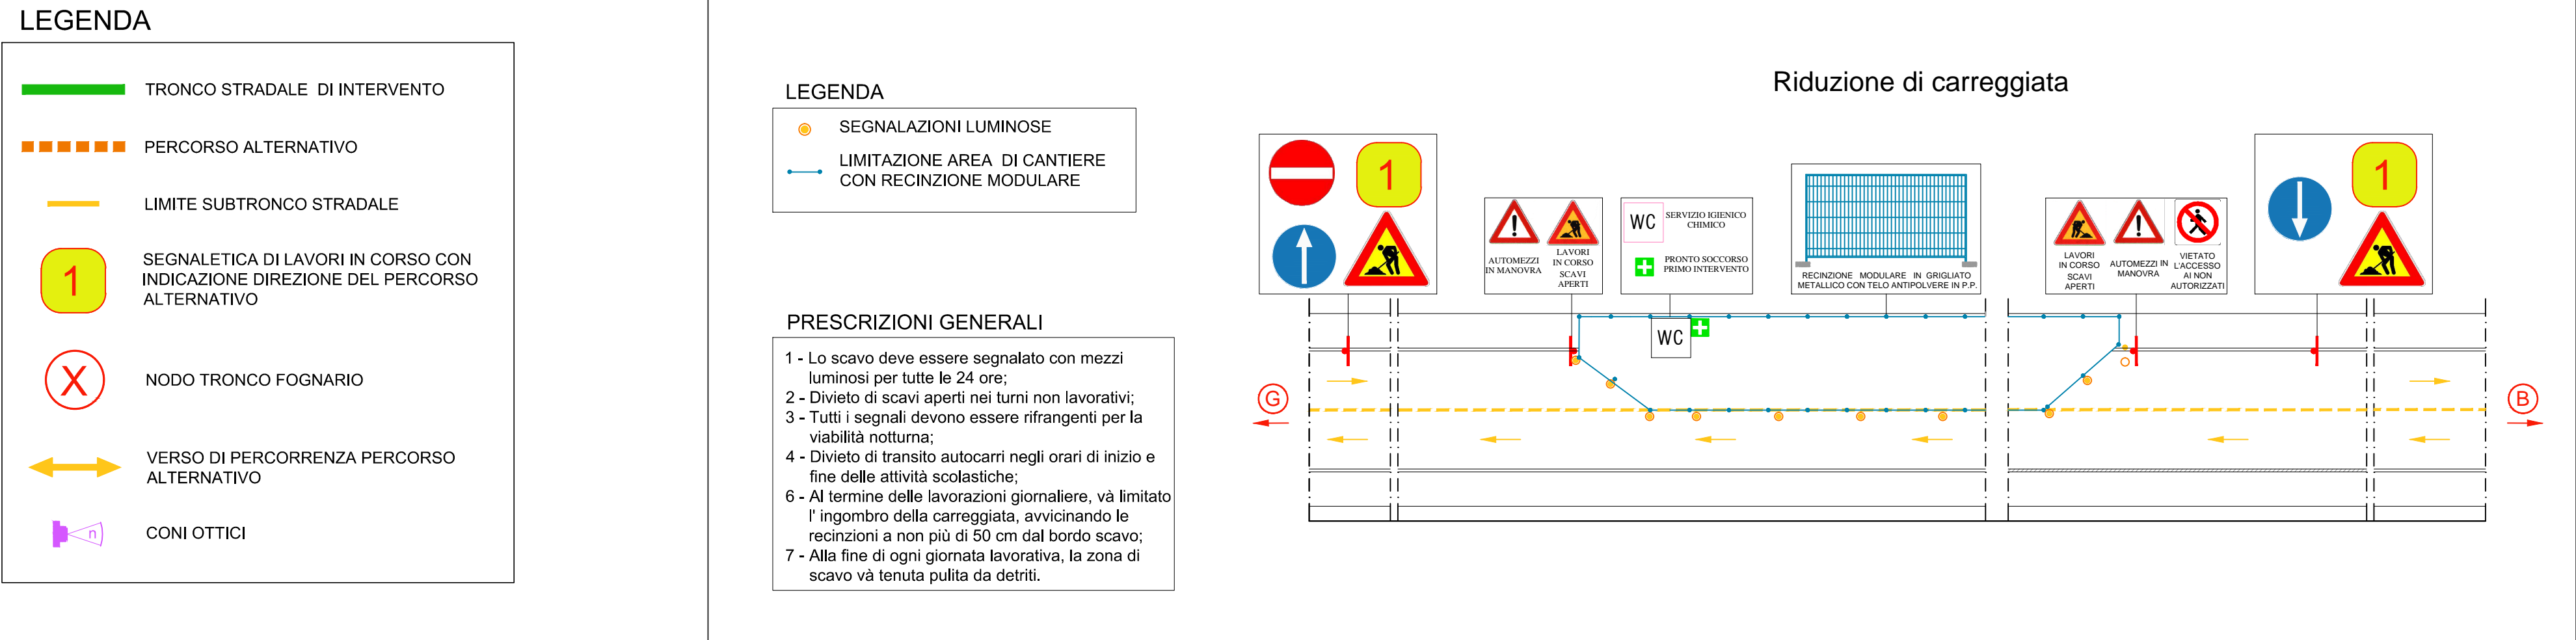


Rilievo fotografico

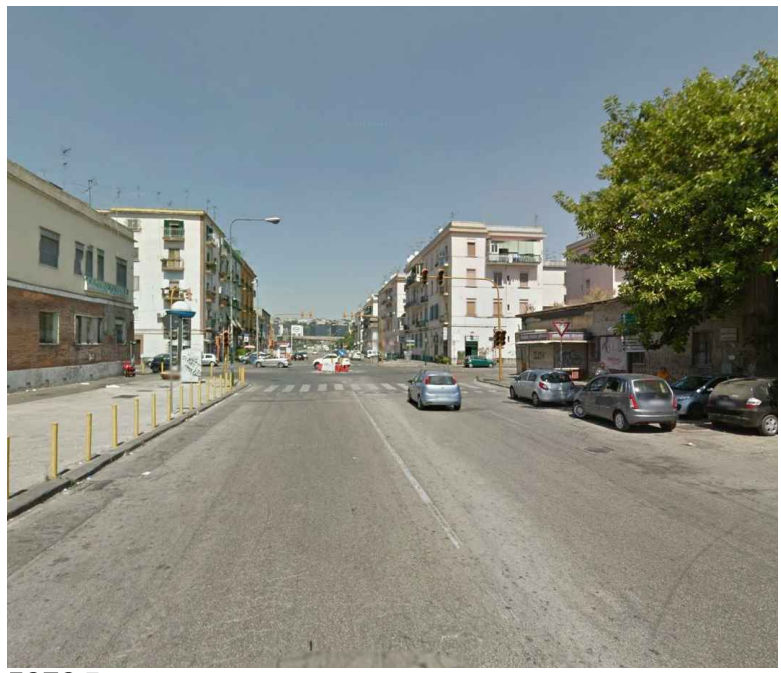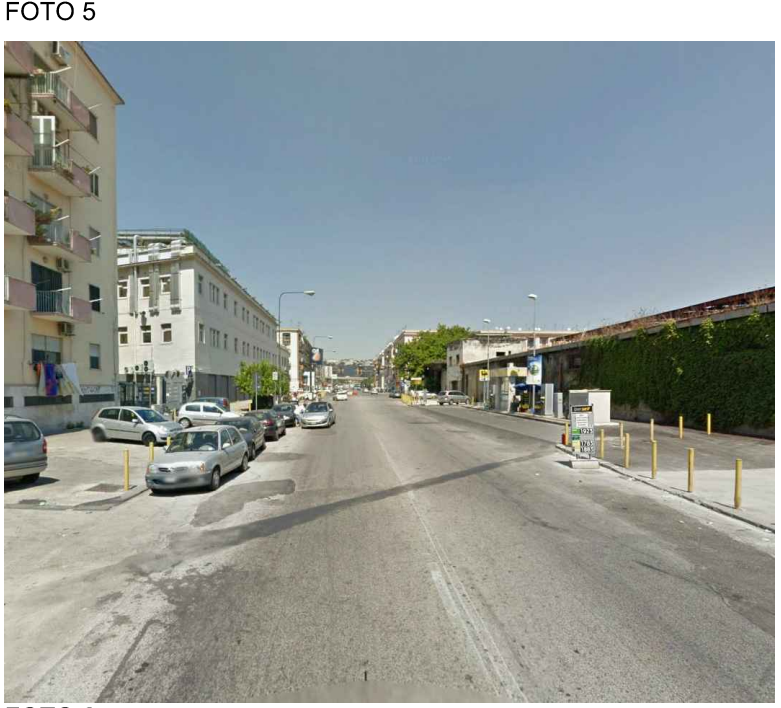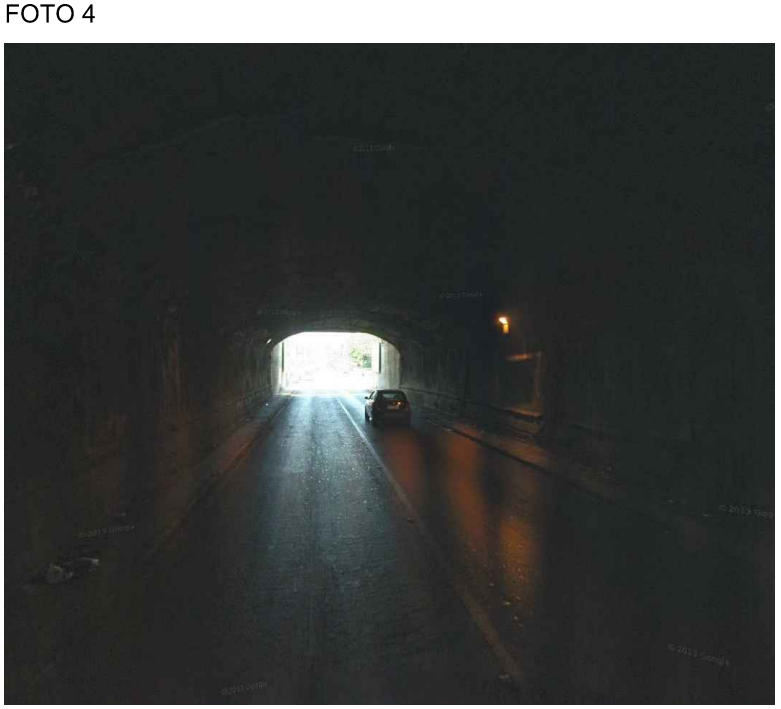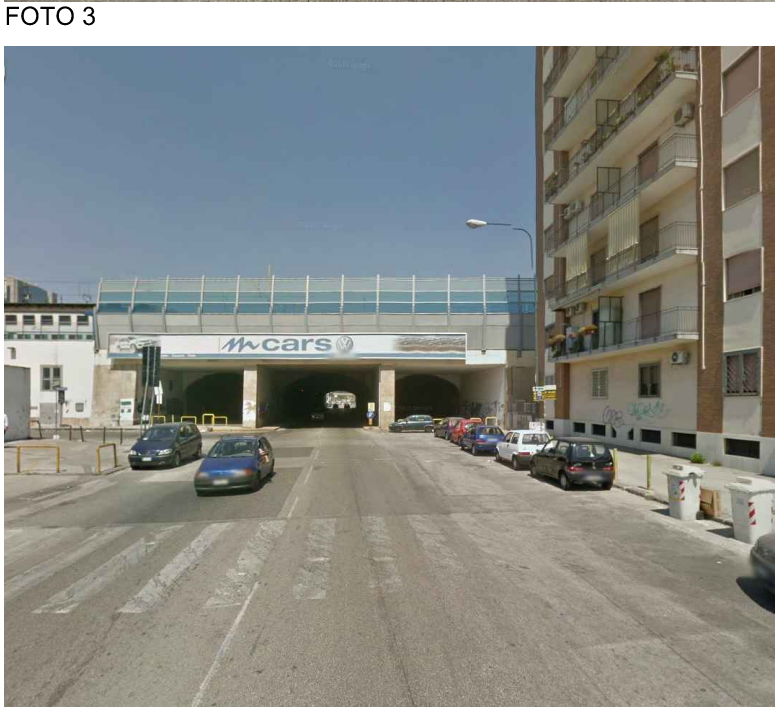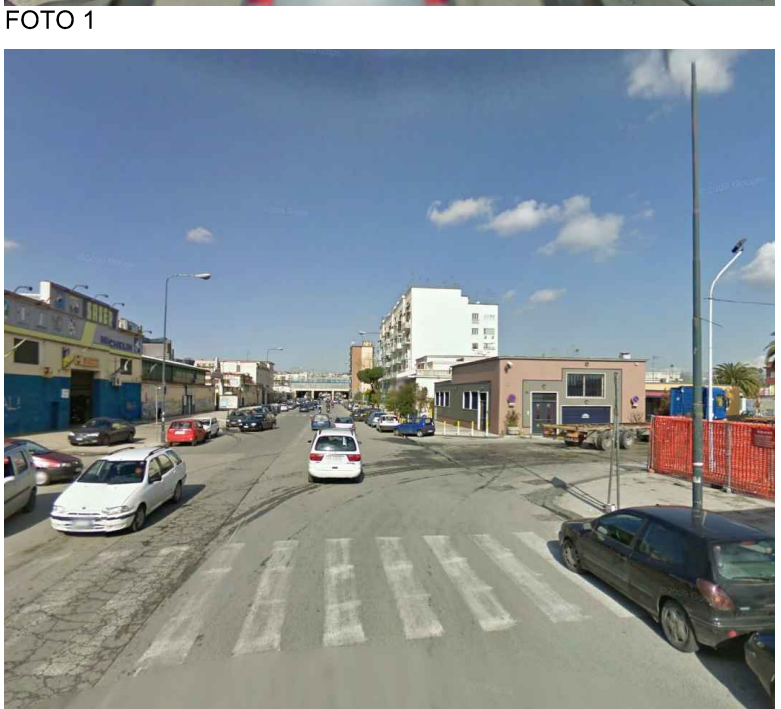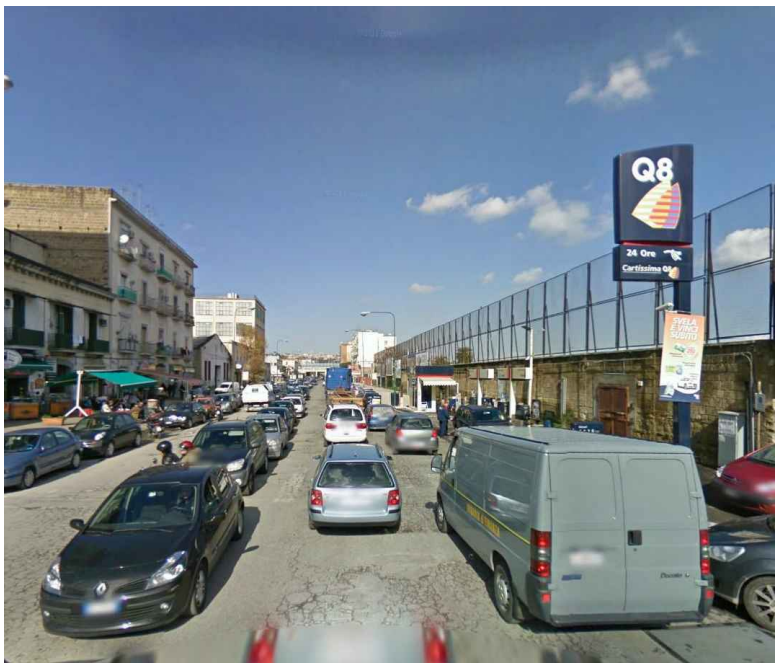

Pianta Chiave

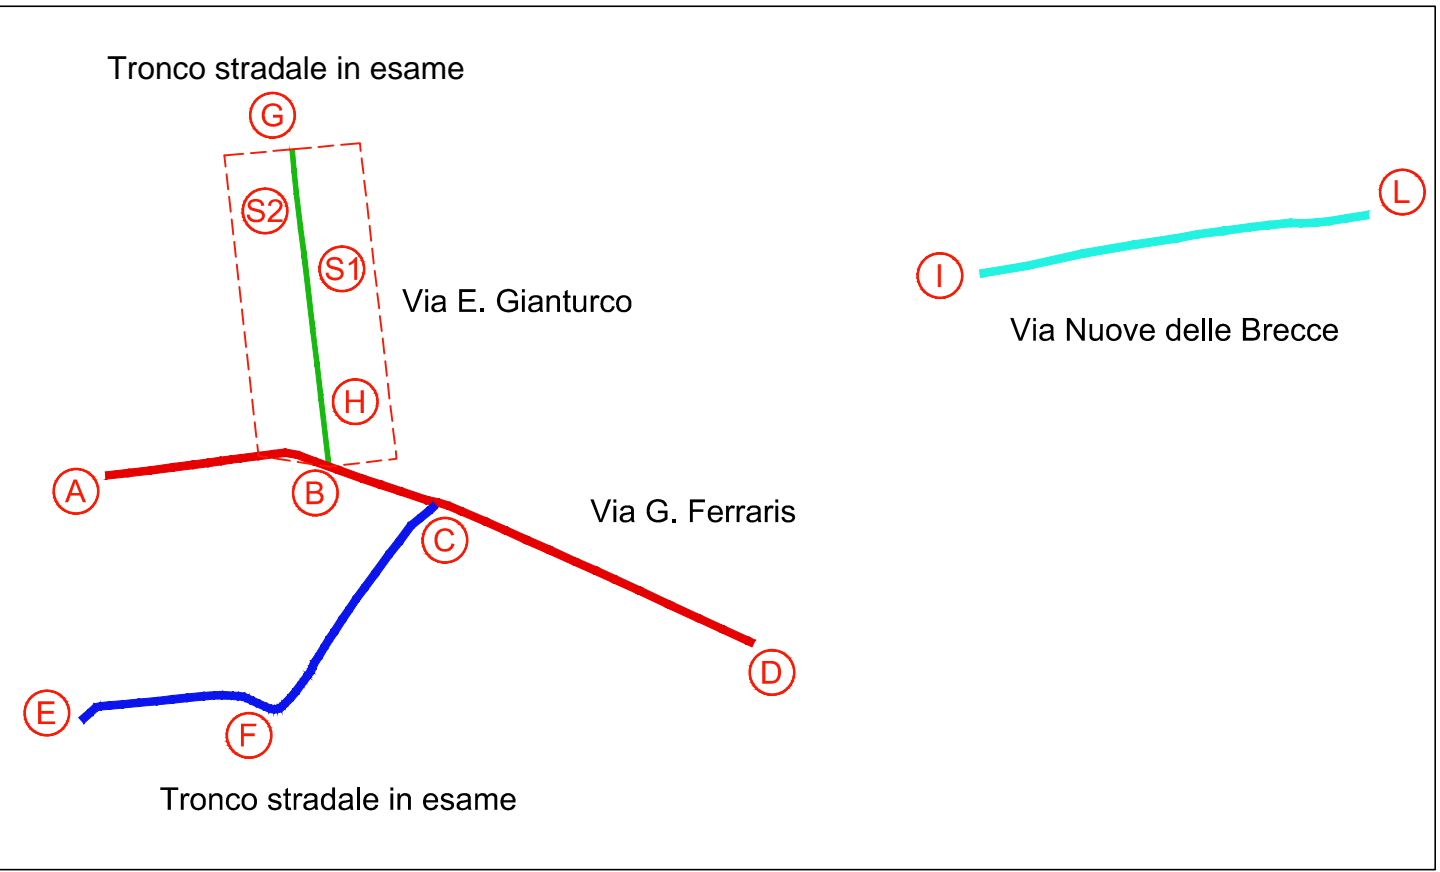

Fasi Lavorative Tronco Stradale

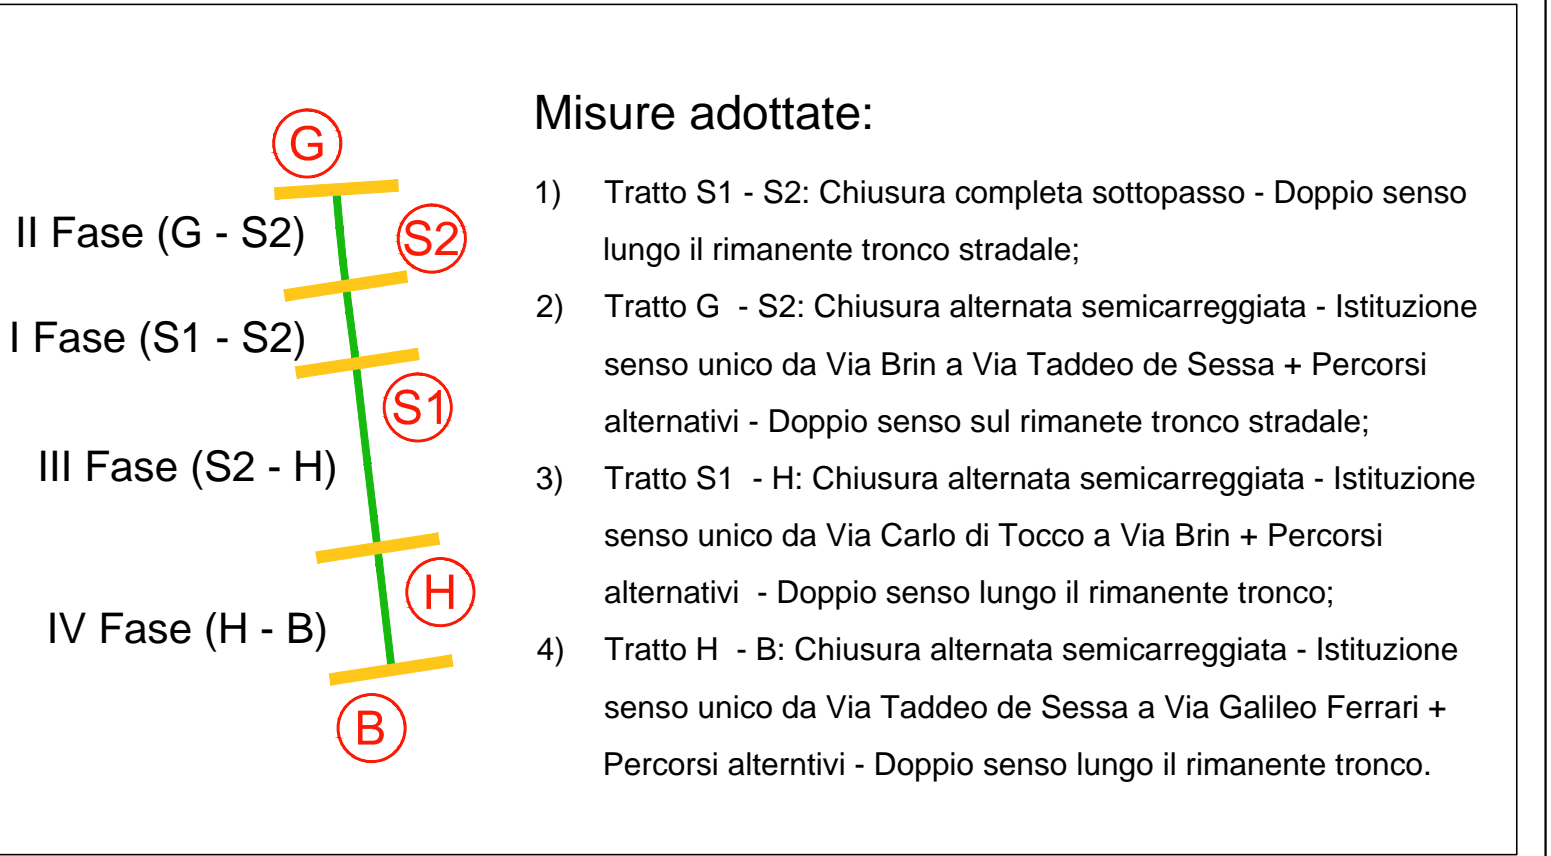

Progettazione esecutiva, previa acquisizione del progetto definitivo in sede di offerta, ed esecuzione dei Lavori di Riqualificazione urbanistica e ambientale di Via G. Ferraris - Via Breccia a Sant'Erasmo - Via E. Gianturco - Via Nuova delle Breccie

RESPONSABILE DEL PROCEDIMENTO: arch. Giuseppe Pulli	
CONCORRENTE: mandataria: ITER ITER GESTIONI E APPALTI S.p.A. mandante: CO.GE.P.A. cooperato: CO.GE.P.A.	PROGETTISTA INDICATO: Costituenda ATI tra: mandataria: SERVIZI INTEGRATI S.r.l. mandante: IDT

PROGETTO DEFINITIVO
BUSTA B) - OFFERTA TECNICA

ELABORATO: PT01.3	TITOLO: PIANO DEL TRAFFICO - VIA EMANUELE GIANTURCO PLANIMETRIA, RILIEVO FOTOGRAFICO E PARTICOLARI	SCALA: 1:500
REVISIONE	DATA	FORMATO: A1
1	03.11.14	ARCHIVIO: 416-1613
2		
3		

A TERMINE DILEGGE CI RISERVAMO LA PROPRIETA' DI QUESTO ELABORATO CON DIVIETO DI RIPRODURLO RENDENDOLO NOTO A TERZI ANCHE PARZIALMENTE SENZA NOSTRA AUTORIZZAZIONE.