

Scada n. 1

Scala 1: 200

Agente delle Entrate
CATASTO FABBRICATI
Ufficio provinciale di
Napoli

Distrazione protocollo n. del
Pianimetria di n. 1 n. 15 Comune di Napoli
Piazza Enrico De Nicola


dat. 01/01/08

Identificativo Catastrale:
Sezione: 010
Foglio: 12
Particella: 458
Subalterno: 123


Completata dal:
Riduttore Luigi
Incaricato all'atto:
Geometrico
Per. Napoli

M. 1120

PIANO TERRA

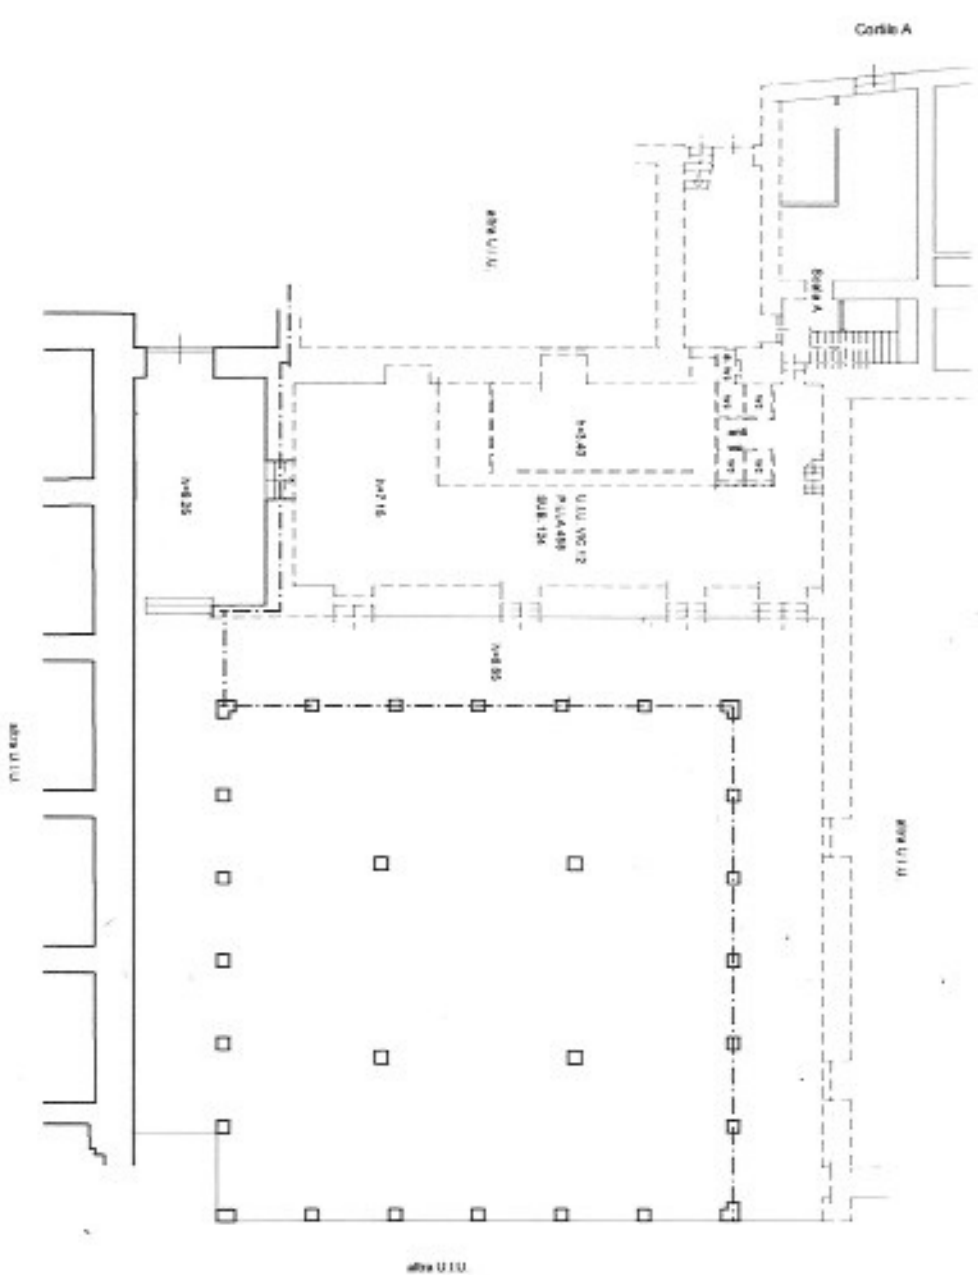

PIANTA SOPPALCO

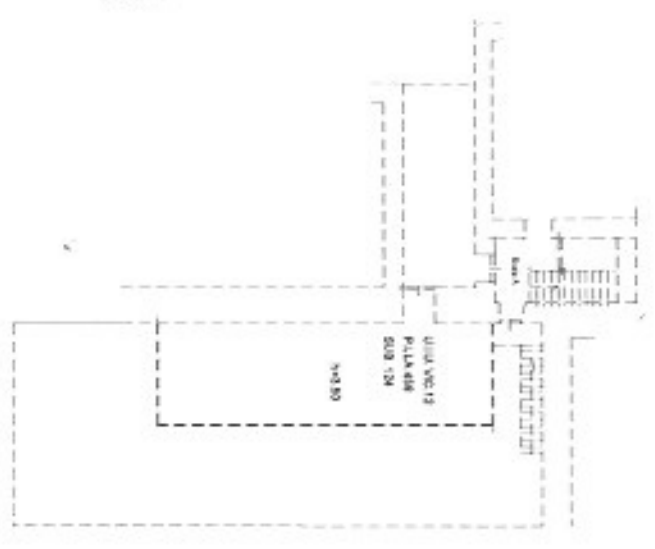

A.A. 1